

ПОСТАНОВЛЕНИЕ

АДМИНИСТРАЦИИ

ИЧАЛКОВСКОГО МУНИЦИПАЛЬНОГО РАЙОНА

РЕСПУБЛИКИ МОРДОВИЯ

от 04.09.2024

№ 479

с. К е м л я

Об установлении публичного сервитута для использования земель и земельных участков в целях эксплуатации линейного объекта системы газоснабжения местного значения «Надземный газопровод низкого давления с. Вечкусы Ичалковского района»

В соответствии со статьей 23, главой V.7 Земельного кодекса Российской Федерации, Градостроительным кодексом Российской Федерации, Федеральным законом от 31 марта 1999 г. № 69-ФЗ «О газоснабжении в Российской Федерации», статьей 3.6 Федерального закона от 25 октября 2001 г. № 137-ФЗ «О введении в действие Земельного кодекса Российской Федерации», Федеральным законом от 6 октября 2003 г. № 131-ФЗ «Об общих принципах организации местного самоуправления в Российской Федерации», Федеральным законом от 29 декабря 2004 г. № 191-ФЗ «О введении в действие Градостроительного кодекса Российской Федерации», Федеральным законом от 13 июля 2015 г. № 218-ФЗ «О государственной регистрации недвижимости», на основании ходатайства Общества с ограниченной ответственностью «ИНВЕСТ-ТРЕЙДХАУС» (ООО «ИНВЕСТ-ТРЕЙДХАУС»), ИНН 7716799274, адрес юридического лица: 119071, город Москва, Малая Калужская ул., д. 15, стр. 17, офис 440, **постановляю:**

1. Установить публичный сервитут на срок 49 (сорок девять) лет для использования земель и земельных участков в целях эксплуатации линейного объекта системы газоснабжения местного значения «Надземный газопровод низкого давления с. Вечкусы Ичалковского района» (далее соответственно - публичный сервитут, инженерное сооружение) в отношении земель и земельных участков, указанных в приложении 1 к настоящему постановлению.

2. Утвердить границы публичного сервитута в отношении земель и земельных участков в соответствии со схемой расположения границ публичного

сервитута на кадастровом плане территории согласно приложению 2 к настоящему постановлению.

3. Установить следующие сроки и график ремонтно-эксплуатационных работ по обслуживанию инженерного сооружения (при необходимости): ежегодно с 1 января по 31 декабря.

4. ООО «ИНВЕСТ-ТРЕЙДХАУС» руководствоваться постановлением Правительства Российской Федерации от 20 ноября 2000 г. № 878 «Об утверждении Правил охраны газораспределительных сетей».

5. Публичный сервитут считается установленным со дня внесения сведений о нем в Единый государственный реестр недвижимости.

6. Установить ограничения в использовании земельных участков, в отношении которых установлен публичный сервитут, в соответствии с постановлением Правительства Российской Федерации от 20 ноября 2000 г. № 878 «Об утверждении правил охраны газораспределительных сетей».

7. ООО «ИНВЕСТ-ТРЕЙДХАУС» привести земельные участки, указанные в приложении 1 к настоящему постановлению, в состояние, пригодное для их использования в соответствии с видом разрешенного использования, снести инженерное сооружение, размещенное на основании публичного сервитута, в срок, предусмотренный пунктом 8 статьи 39.50 Земельного кодекса Российской Федерации.

8. Управлению по земельным отношениям и организации торгов Администрации Ичалковского муниципального района в течение 5 (пяти) рабочих дней со дня принятия решения об установлении публичного сервитута осуществить мероприятия в соответствии с пунктом 7 статьи 39.43 Земельного кодекса Российской Федерации.

9. Контроль за исполнением настоящего постановления возложить на руководителя аппарата Администрации Ичалковского муниципального района Л.А. Дмитриеву.

10. Настоящее постановление вступает в силу со дня его подписания и подлежит размещению на официальном сайте органов местного самоуправления Ичалковского муниципального района Республики Мордовия.

И. О. Главы Ичалковского
муниципального района



А.А. Сусенков

Егорова О.С.

Перечень
земель и земельных участков для установления публичного сервитута в
целях эксплуатации линейного объекта системы газоснабжения местного
значения «Надземный газопровод низкого давления с. Вечкусы
Ичалковского района»

Кадастровый номер земельного участка	Адрес или иное описание местоположения земельного участка
13:10:0304001	Республика Мордовия, Ичалковский район, Парадеевское сельское поселение, с. Вечкусы
13:10:0304001:15	Республика Мордовия, Ичалковский район, с. Вечкусы, ул. М. Горького, д. 7
13:10:0304001:24	Республика Мордовия, Ичалковский муниципальный район, Парадеевское сельское поселение, село Вечкусы, улица Максима Горького, 4
13:10:0304001:4	Республика Мордовия, Ичалковский район, с. Вечкусы, ул. Максима Горького, 24
13:10:0304001:12	Республика Мордовия, Ичалковский район, с. Вечкусы, ул. Максима Горького, д. 14
13:10:0304001:62	Республика Мордовия, Ичалковский район, с. Вечкусы, ул. Ленинская, дом 1
13:10:0304001:14	Республика Мордовия, Ичалковский район, с. Вечкусы, ул. Максима Горького, 13
13:10:0304001:623	Республика Мордовия, Ичалковский район, с. Вечкусы
13:10:0304001:248	Республика Мордовия, Ичалковский район, с. Вечкусы, ул. Ленинская, дом 1 а
13:10:0304001:624	Республика Мордовия, Ичалковский район, с. Вечкусы, ул. Ленинская, 5
13:10:0304001:111	Республика Мордовия, Ичалковский район, с. Вечкусы, ул. Ленинская, 36
13:10:0304001:168	Республика Мордовия, Ичалковский район, с. Вечкусы, ул. Ленинская, дом 55
13:10:0304001:235	Республика Мордовия, Ичалковский район, с. Вечкусы, ул. Пролетарская, дом 25
13:10:0304001:252	Республика Мордовия, Ичалковский район, с. Вечкусы
13:10:0304001:501	Республика Мордовия, Ичалковский район, с. Вечкусы

**Сведения
о границах публичного сервитута**

ОПИСАНИЕ МЕСТОПОЛОЖЕНИЯ ГРАНИЦ		
Публичный сервитут для использования земель и земельных участков в целях эксплуатации линейного объекта системы газоснабжения местного значения «Надземный газопровод низкого давления с. Вечкусы Ичалковского района»		
(наименование объекта, местоположение границ которого описано)		
Сведения об объекте		
№ п/п	Характеристики объекта	Описание характеристик
1	2	3
1	Местоположение объекта	Республика Мордовия, Ичалковский р-н, с/п Парадеевское, с. Вечкусы
2	Площадь объекта ± величина погрешности определения площади ($P \pm \Delta P$)	17291±46 кв.м
3	Иные характеристики объекта	публичный сервитут в отношении земель и земельных участков в целях эксплуатации линейного объекта системы газоснабжения местного значения «Надземный газопровод низкого давления с. Вечкусы Ичалковского района» сроком на 49 лет в пользу ООО "ИНВЕСТ-ТРЕЙДХАУС" (ИНН: 7716799274, ОГРН: 1157746640270)

ОПИСАНИЕ МЕСТОПОЛОЖЕНИЯ ГРАНИЦ

Публичный сервитут для использования земель и земельных участков в целях эксплуатации
линейного объекта системы газоснабжения местного значения «Надземный газопровод
низкого давления с. Вечкусы Ичалковского района»

(наименование объекта, местоположение границ которого описано)

Сведения о местоположении границ объекта

1. Система координат МСК-13, зона 1

2. Сведения о характерных точках границ объекта

Обозначение характерных точек границ	Координаты, м		Метод определения координат характерной точки	Средняя квадратическая погрешность положения характерной точки (M _t), м	Описание обозначения точки на местности и (при наличии)
	X	Y			
1	2	3	4	5	6
ПС1(1)					
1	447791,13	1317411,51	Метод спутниковых геодезических измерений (определений)	0,10	—
2	447794,65	1317413,41	Метод спутниковых геодезических измерений (определений)	0,10	—
3	447773,30	1317452,94	Метод спутниковых геодезических измерений (определений)	0,10	—
4	447775,14	1317454,11	Метод спутниковых геодезических измерений (определений)	0,10	—
5	447735,74	1317513,78	Метод спутниковых геодезических измерений (определений)	0,10	—
6	447678,65	1317618,80	Метод спутниковых геодезических измерений (определений)	0,10	—
7	447659,37	1317653,25	Метод спутниковых геодезических измерений (определений)	0,10	—
8	447656,46	1317652,02	Метод спутниковых геодезических измерений (определений)	0,10	—
9	447655,18	1317654,47	Метод спутниковых геодезических измерений (определений)	0,10	—
10	447681,40	1317668,97	Метод спутниковых геодезических измерений (определений)	0,10	—
11	447697,46	1317638,90	Метод спутниковых геодезических измерений (определений)	0,10	—
12	447702,91	1317641,83	Метод спутниковых геодезических измерений (определений)	0,10	—
13	447752,09	1317552,00	Метод спутниковых геодезических измерений (определений)	0,10	—
14	447746,23	1317548,20	Метод спутниковых геодезических измерений (определений)	0,10	—
15	447783,12	1317483,25	Метод спутниковых геодезических измерений (определений)	0,10	—
16	447788,71	1317486,14	Метод спутниковых геодезических измерений (определений)	0,10	—
17	447798,55	1317468,68	Метод спутниковых геодезических измерений (определений)	0,10	—
18	447802,03	1317470,64	Метод спутниковых геодезических измерений (определений)	0,10	—
19	447790,29	1317491,48	Метод спутниковых геодезических измерений (определений)	0,10	—
20	447784,70	1317488,57	Метод спутниковых геодезических измерений (определений)	0,10	—
21	447751,57	1317546,90	Метод спутниковых геодезических измерений (определений)	0,10	—
22	447757,39	1317550,66	Метод спутниковых геодезических измерений (определений)	0,10	—
23	447704,51	1317647,23	Метод спутниковых геодезических измерений (определений)	0,10	—
24	447699,10	1317644,32	Метод спутниковых геодезических измерений (определений)	0,10	—
25	447683,02	1317674,43	Метод спутниковых геодезических измерений (определений)	0,10	—
26	447653,28	1317657,99	Метод спутниковых геодезических измерений (определений)	0,10	—
27	447622,39	1317713,13	Метод спутниковых геодезических измерений (определений)	0,10	—
28	447629,06	1317717,92	Метод спутниковых геодезических измерений (определений)	0,10	—
29	447620,18	1317732,69	Метод спутниковых геодезических измерений (определений)	0,10	—
30	447614,84	1317742,61	Метод спутниковых геодезических измерений (определений)	0,10	—
31	447511,16	1317924,19	Метод спутниковых геодезических измерений (определений)	0,10	—
32	447507,69	1317930,54	Метод спутниковых геодезических измерений (определений)	0,10	—
33	447497,88	1317947,48	Метод спутниковых геодезических измерений (определений)	0,10	—
34	447517,58	1317958,49	Метод спутниковых геодезических измерений (определений)	0,10	—
35	447599,34	1318006,01	Метод спутниковых геодезических измерений (определений)	0,10	—
36	447605,14	1317995,37	Метод спутниковых геодезических измерений (определений)	0,10	—
37	447608,66	1317997,29	Метод спутниковых геодезических измерений (определений)	0,10	—
38	447601,88	1318009,74	Метод спутниковых геодезических измерений (определений)	0,10	—
39	447591,99	1318027,86	Метод спутниковых геодезических измерений (определений)	0,10	—
40	447600,97	1318034,55	Метод спутниковых геодезических измерений (определений)	0,10	—
41	447585,48	1318058,30	Метод спутниковых геодезических измерений (определений)	0,10	—
42	447625,82	1318086,63	Метод спутниковых геодезических измерений (определений)	0,10	—
43	447620,42	1318095,86	Метод спутниковых геодезических измерений (определений)	0,10	—
44	447641,88	1318107,78	Метод спутниковых геодезических измерений (определений)	0,10	—
45	447660,01	1318118,50	Метод спутниковых геодезических измерений (определений)	0,10	—
46	447755,08	1318172,72	Метод спутниковых геодезических измерений (определений)	0,10	—

ОПИСАНИЕ МЕСТОПОЛОЖЕНИЯ ГРАНИЦ

Публичный сервитут для использования земель и земельных участков в целях эксплуатации
линейного объекта системы газоснабжения местного значения «Наземный газопровод
низкого давления с. Вечкусы Ичалковского района»

(наименование объекта, местоположение границ которого описано)

Сведения о местоположении границ объекта

1	2	3	4	5	6
47	447756,52	1318170,41	Метод спутниковых геодезических измерений (определений)	0,10	—
48	447784,28	1318186,53	Метод спутниковых геодезических измерений (определений)	0,10	—
49	447838,54	1318110,81	Метод спутниковых геодезических измерений (определений)	0,10	—
50	447841,80	1318113,13	Метод спутниковых геодезических измерений (определений)	0,10	—
51	447787,76	1318188,55	Метод спутниковых геодезических измерений (определений)	0,10	—
52	447927,71	1318269,84	Метод спутниковых геодезических измерений (определений)	0,10	—
53	447925,69	1318273,31	Метод спутниковых геодезических измерений (определений)	0,10	—
54	447945,51	1318285,11	Метод спутниковых геодезических измерений (определений)	0,10	—
55	447948,13	1318281,09	Метод спутниковых геодезических измерений (определений)	0,10	—
56	447988,64	1318304,64	Метод спутниковых геодезических измерений (определений)	0,10	—
57	448105,62	1318370,91	Метод спутниковых геодезических измерений (определений)	0,10	—
58	448104,82	1318372,66	Метод спутниковых геодезических измерений (определений)	0,10	—
59	448130,05	1318386,35	Метод спутниковых геодезических измерений (определений)	0,10	—
60	448130,73	1318385,32	Метод спутниковых геодезических измерений (определений)	0,10	—
61	448138,64	1318390,18	Метод спутниковых геодезических измерений (определений)	0,10	—
62	448273,53	1318467,04	Метод спутниковых геодезических измерений (определений)	0,10	—
63	448459,45	1318571,41	Метод спутниковых геодезических измерений (определений)	0,10	—
64	448461,11	1318572,49	Метод спутниковых геодезических измерений (определений)	0,10	—
65	448481,95	1318584,18	Метод спутниковых геодезических измерений (определений)	0,10	—
66	448494,53	1318566,15	Метод спутниковых геодезических измерений (определений)	0,10	—
67	448497,81	1318568,43	Метод спутниковых геодезических измерений (определений)	0,10	—
68	448483,15	1318589,44	Метод спутниковых геодезических измерений (определений)	0,10	—
69	448460,81	1318576,90	Метод спутниковых геодезических измерений (определений)	0,10	—
70	448444,20	1318607,35	Метод спутниковых геодезических измерений (определений)	0,10	—
71	448444,64	1318607,62	Метод спутниковых геодезических измерений (определений)	0,10	—
72	448483,39	1318629,83	Метод спутниковых геодезических измерений (определений)	0,10	—
73	448633,31	1318714,14	Метод спутниковых геодезических измерений (определений)	0,10	—
74	448640,54	1318718,09	Метод спутниковых геодезических измерений (определений)	0,10	—
75	448762,60	1318787,06	Метод спутниковых геодезических измерений (определений)	0,10	—
76	448814,30	1318816,67	Метод спутниковых геодезических измерений (определений)	0,10	—
77	448812,32	1318820,15	Метод спутниковых геодезических измерений (определений)	0,10	—
78	448760,62	1318790,54	Метод спутниковых геодезических измерений (определений)	0,10	—
79	448638,60	1318721,59	Метод спутниковых геодезических измерений (определений)	0,10	—
80	448631,37	1318717,64	Метод спутниковых геодезических измерений (определений)	0,10	—
81	448481,41	1318633,31	Метод спутниковых геодезических измерений (определений)	0,10	—
82	448442,60	1318611,06	Метод спутниковых геодезических измерений (определений)	0,10	—
83	448438,86	1318608,79	Метод спутниковых геодезических измерений (определений)	0,10	—
84	448457,38	1318574,84	Метод спутниковых геодезических измерений (определений)	0,10	—
85	448271,57	1318470,52	Метод спутниковых геодезических измерений (определений)	0,10	—
86	448136,60	1318393,62	Метод спутниковых геодезических измерений (определений)	0,10	—
87	448131,95	1318390,76	Метод спутниковых геодезических измерений (определений)	0,10	—
88	448131,39	1318391,63	Метод спутниковых геодезических измерений (определений)	0,10	—
89	448099,64	1318374,40	Метод спутниковых геодезических измерений (определений)	0,10	—
90	448100,46	1318372,59	Метод спутниковых геодезических измерений (определений)	0,10	—
91	447986,64	1318308,10	Метод спутниковых геодезических измерений (определений)	0,10	—
92	447949,41	1318286,45	Метод спутниковых геодезических измерений (определений)	0,10	—
93	447946,75	1318290,51	Метод спутниковых геодезических измерений (определений)	0,10	—
94	447920,23	1318274,71	Метод спутниковых геодезических измерений (определений)	0,10	—
95	447922,23	1318271,28	Метод спутниковых геодезических измерений (определений)	0,10	—
96	447783,85	1318190,90	Метод спутниковых геодезических измерений (определений)	0,10	—
97	447757,86	1318175,81	Метод спутниковых геодезических измерений (определений)	0,10	—
98	447756,44	1318178,10	Метод спутниковых геодезических измерений (определений)	0,10	—
99	447658,01	1318121,96	Метод спутниковых геодезических измерений (определений)	0,10	—
100	447641,65	1318112,29	Метод спутниковых геодезических измерений (определений)	0,10	—
101	447625,55	1318140,85	Метод спутниковых геодезических измерений (определений)	0,10	—
102	447628,75	1318142,59	Метод спутниковых геодезических измерений (определений)	0,10	—
103	447652,76	1318156,30	Метод спутниковых геодезических измерений (определений)	0,10	—
104	447661,44	1318161,38	Метод спутниковых геодезических измерений (определений)	0,10	—
105	447741,42	1318206,99	Метод спутниковых геодезических измерений (определений)	0,10	—

ОПИСАНИЕ МЕСТОПОЛОЖЕНИЯ ГРАНИЦ

Публичный сервитут для использования земель и земельных участков в целях эксплуатации
линейного объекта системы газоснабжения местного значения «Наземный газопровод
низкого давления с. Вечкусы Ичалковского района»

(наименование объекта, местоположение границ которого описано)

Сведения о местоположении границ объекта

1	2	3	4	5	6
106	447827,16	1318255,32	Метод спутниковых геодезических измерений (определений)	0,10	—
107	447836,37	1318260,32	Метод спутниковых геодезических измерений (определений)	0,10	—
108	447937,70	1318318,48	Метод спутниковых геодезических измерений (определений)	0,10	—
109	447935,70	1318321,94	Метод спутниковых геодезических измерений (определений)	0,10	—
110	447834,41	1318263,82	Метод спутниковых геодезических измерений (определений)	0,10	—
111	447825,22	1318258,82	Метод спутниковых геодезических измерений (определений)	0,10	—
112	447739,44	1318210,47	Метод спутниковых геодезических измерений (определений)	0,10	—
113	447659,44	1318164,84	Метод спутниковых геодезических измерений (определений)	0,10	—
114	447650,76	1318159,76	Метод спутниковых геодезических измерений (определений)	0,10	—
115	447626,81	1318146,09	Метод спутниковых геодезических измерений (определений)	0,10	—
116	447621,81	1318143,37	Метод спутниковых геодезических измерений (определений)	0,10	—
117	447614,74	1318139,29	Метод спутниковых геодезических измерений (определений)	0,10	—
118	447538,90	1318096,83	Метод спутниковых геодезических измерений (определений)	0,10	—
119	447514,78	1318140,82	Метод спутниковых геодезических измерений (определений)	0,10	—
120	447468,47	1318113,36	Метод спутниковых геодезических измерений (определений)	0,10	—
121	447470,51	1318109,92	Метод спутниковых геодезических измерений (определений)	0,10	—
122	447513,26	1318135,26	Метод спутниковых геодезических измерений (определений)	0,10	—
123	447537,34	1318091,37	Метод спутниковых геодезических измерений (определений)	0,10	—
124	447616,72	1318135,81	Метод спутниковых геодезических измерений (определений)	0,10	—
125	447622,06	1318138,90	Метод спутниковых геодезических измерений (определений)	0,10	—
126	447638,18	1318110,30	Метод спутниковых геодезических измерений (определений)	0,10	—
127	447614,90	1318097,36	Метод спутниковых геодезических измерений (определений)	0,10	—
128	447620,50	1318087,79	Метод спутниковых геодезических измерений (определений)	0,10	—
129	447580,02	1318059,36	Метод спутниковых геодезических измерений (определений)	0,10	—
130	447595,57	1318035,51	Метод спутниковых геодезических измерений (определений)	0,10	—
131	447589,70	1318031,14	Метод спутниковых геодезических измерений (определений)	0,10	—
132	447586,52	1318029,51	Метод спутниковых геодезических измерений (определений)	0,10	—
133	447597,43	1318009,53	Метод спутниковых геодезических измерений (определений)	0,10	—
134	447515,60	1317961,97	Метод спутниковых геодезических измерений (определений)	0,10	—
135	447492,38	1317949,00	Метод спутниковых геодезических измерений (определений)	0,10	—
136	447504,21	1317928,58	Метод спутниковых геодезических измерений (определений)	0,10	—
137	447507,66	1317922,25	Метод спутниковых геодезических измерений (определений)	0,10	—
138	447611,34	1317740,67	Метод спутниковых геодезических измерений (определений)	0,10	—
139	447616,70	1317730,71	Метод спутниковых геодезических измерений (определений)	0,10	—
140	447623,74	1317719,02	Метод спутниковых геодезических измерений (определений)	0,10	—
141	447617,15	1317714,29	Метод спутниковых геодезических измерений (определений)	0,10	—
142	447650,75	1317654,33	Метод спутниковых геодезических измерений (определений)	0,10	—
143	447654,82	1317646,50	Метод спутниковых геодезических измерений (определений)	0,10	—
144	447657,66	1317648,10	Метод спутниковых геодезических измерений (определений)	0,10	—
145	447675,15	1317616,86	Метод спутниковых геодезических измерений (определений)	0,10	—
146	447732,30	1317511,72	Метод спутниковых геодезических измерений (определений)	0,10	—
147	447769,56	1317455,29	Метод спутниковых геодезических измерений (определений)	0,10	—
148	447768,02	1317454,30	Метод спутниковых геодезических измерений (определений)	0,10	—
1	447791,13	1317411,51	Метод спутниковых геодезических измерений (определений)	0,10	—
ПС1(2)					
149	448103,45	1317949,44	Метод спутниковых геодезических измерений (определений)	0,10	—
150	448225,19	1318019,49	Метод спутниковых геодезических измерений (определений)	0,10	—
151	448269,04	1318044,72	Метод спутниковых геодезических измерений (определений)	0,10	—
152	448269,57	1318043,72	Метод спутниковых геодезических измерений (определений)	0,10	—
153	448355,11	1318092,04	Метод спутниковых геодезических измерений (определений)	0,10	—
154	448361,57	1318095,53	Метод спутниковых геодезических измерений (определений)	0,10	—
155	448425,77	1318132,75	Метод спутниковых геодезических измерений (определений)	0,10	—
156	448425,21	1318133,73	Метод спутниковых геодезических измерений (определений)	0,10	—
157	448473,10	1318161,67	Метод спутниковых геодезических измерений (определений)	0,10	—
158	448537,96	1318198,75	Метод спутниковых геодезических измерений (определений)	0,10	—
159	448537,00	1318200,28	Метод спутниковых геодезических измерений (определений)	0,10	—
160	448618,37	1318245,91	Метод спутниковых геодезических измерений (определений)	0,10	—
161	448687,95	1318285,81	Метод спутниковых геодезических измерений (определений)	0,10	—
162	448764,73	1318332,12	Метод спутниковых геодезических измерений (определений)	0,10	—

ОПИСАНИЕ МЕСТОПОЛОЖЕНИЯ ГРАНИЦ

Публичный сервитут для использования земель и земельных участков в целях эксплуатации
линейного объекта системы газоснабжения местного значения «Надземный газопровод
низкого давления с. Вечкусы Ичалковского района»

(наименование объекта, местоположение границ которого описано)

Сведения о местоположении границ объекта

1	2	3	4	5	6
163	448831,15	1318369,81	Метод спутниковых геодезических измерений (определений)	0,10	—
164	448893,64	1318405,67	Метод спутниковых геодезических измерений (определений)	0,10	—
165	448930,55	1318428,53	Метод спутниковых геодезических измерений (определений)	0,10	—
166	448928,45	1318431,93	Метод спутниковых геодезических измерений (определений)	0,10	—
167	448891,60	1318409,11	Метод спутниковых геодезических измерений (определений)	0,10	—
168	448829,17	1318373,29	Метод спутниковых геодезических измерений (определений)	0,10	—
169	448762,71	1318335,58	Метод спутниковых геодезических измерений (определений)	0,10	—
170	448685,93	1318289,25	Метод спутниковых геодезических измерений (определений)	0,10	—
171	448616,39	1318249,39	Метод спутниковых геодезических измерений (определений)	0,10	—
172	448531,38	1318201,70	Метод спутниковых геодезических измерений (определений)	0,10	—
173	448532,36	1318200,15	Метод спутниковых геодезических измерений (определений)	0,10	—
174	448471,10	1318165,13	Метод спутниковых геодезических измерений (определений)	0,10	—
175	448419,75	1318135,17	Метод спутниковых геодезических измерений (определений)	0,10	—
176	448420,31	1318134,21	Метод спутниковых геодезических измерений (определений)	0,10	—
177	448359,61	1318099,03	Метод спутниковых геодезических измерений (определений)	0,10	—
178	448353,17	1318095,54	Метод спутниковых геодезических измерений (определений)	0,10	—
179	448271,17	1318049,22	Метод спутниковых геодезических измерений (определений)	0,10	—
180	448270,62	1318050,24	Метод спутниковых геодезических измерений (определений)	0,10	—
181	448224,98	1318023,98	Метод спутниковых геодезических измерений (определений)	0,10	—
182	448217,98	1318036,99	Метод спутниковых геодезических измерений (определений)	0,10	—
183	448214,46	1318035,09	Метод спутниковых геодезических измерений (определений)	0,10	—
184	448221,51	1318021,98	Метод спутниковых геодезических измерений (определений)	0,10	—
185	448101,45	1317952,90	Метод спутниковых геодезических измерений (определений)	0,10	—
149	448103,45	1317949,44	Метод спутниковых геодезических измерений (определений)	0,10	—

3. Сведения о характерных точках части (частей) границы объекта

Обозначение характерных точек части границы	Координаты, м		Метод определения координат характерной точки	Средняя квадратическая погрешность положения характерной точки (M _t), м	Описание обозначения точки на местности (при наличии)
	X	Y			
1	2	3	4	5	6
Часть № —					
—	—	—	—	—	—

ОПИСАНИЕ МЕСТОПОЛОЖЕНИЯ ГРАНИЦ

Публичный сервитут для использования земель и земельных участков в целях эксплуатации линейного объекта системы газоснабжения местного значения «Надземный газопровод низкого давления с. Вечкусы Ичалковского района»

(наименование объекта, местоположение границ которого описано)

Сведения о местоположении измененных (уточненных) границ объекта

1. Система координат —

2. Сведения о характерных точках границ объекта

Обозначение характерных точек границ	Существующие координаты, м		Измененные (уточненные) координаты, м		Метод определения координат характерной точки	Средняя квадратическая погрешность положения характерной точки (M _t), м	Описание обозначения точки на местности (при наличии)
	X	Y	X	Y			
1	2	3	4	5	6	7	8
—	—	—	—	—	—	—	—

3. Сведения о характерных точках части (частей) границы объекта

Часть № —

Обозначение характерных точек границ	Существующие координаты, м		Измененные (уточненные) координаты, м		Метод определения координат характерной точки	Средняя квадратическая погрешность положения характерной точки (M _t), м	Описание обозначения точки на местности (при наличии)
	X	Y	X	Y			
1	2	3	4	5	6	7	8
—	—	—	—	—	—	—	—

Схема расположения границ публичного сервитута

Основной лист



Масштаб 1: 9000

Используемые условные знаки и обозначения:




— область выносного листа,

23

— номер выносного листа.

Схема расположения границ публичного сервитута

Выносной лист №1

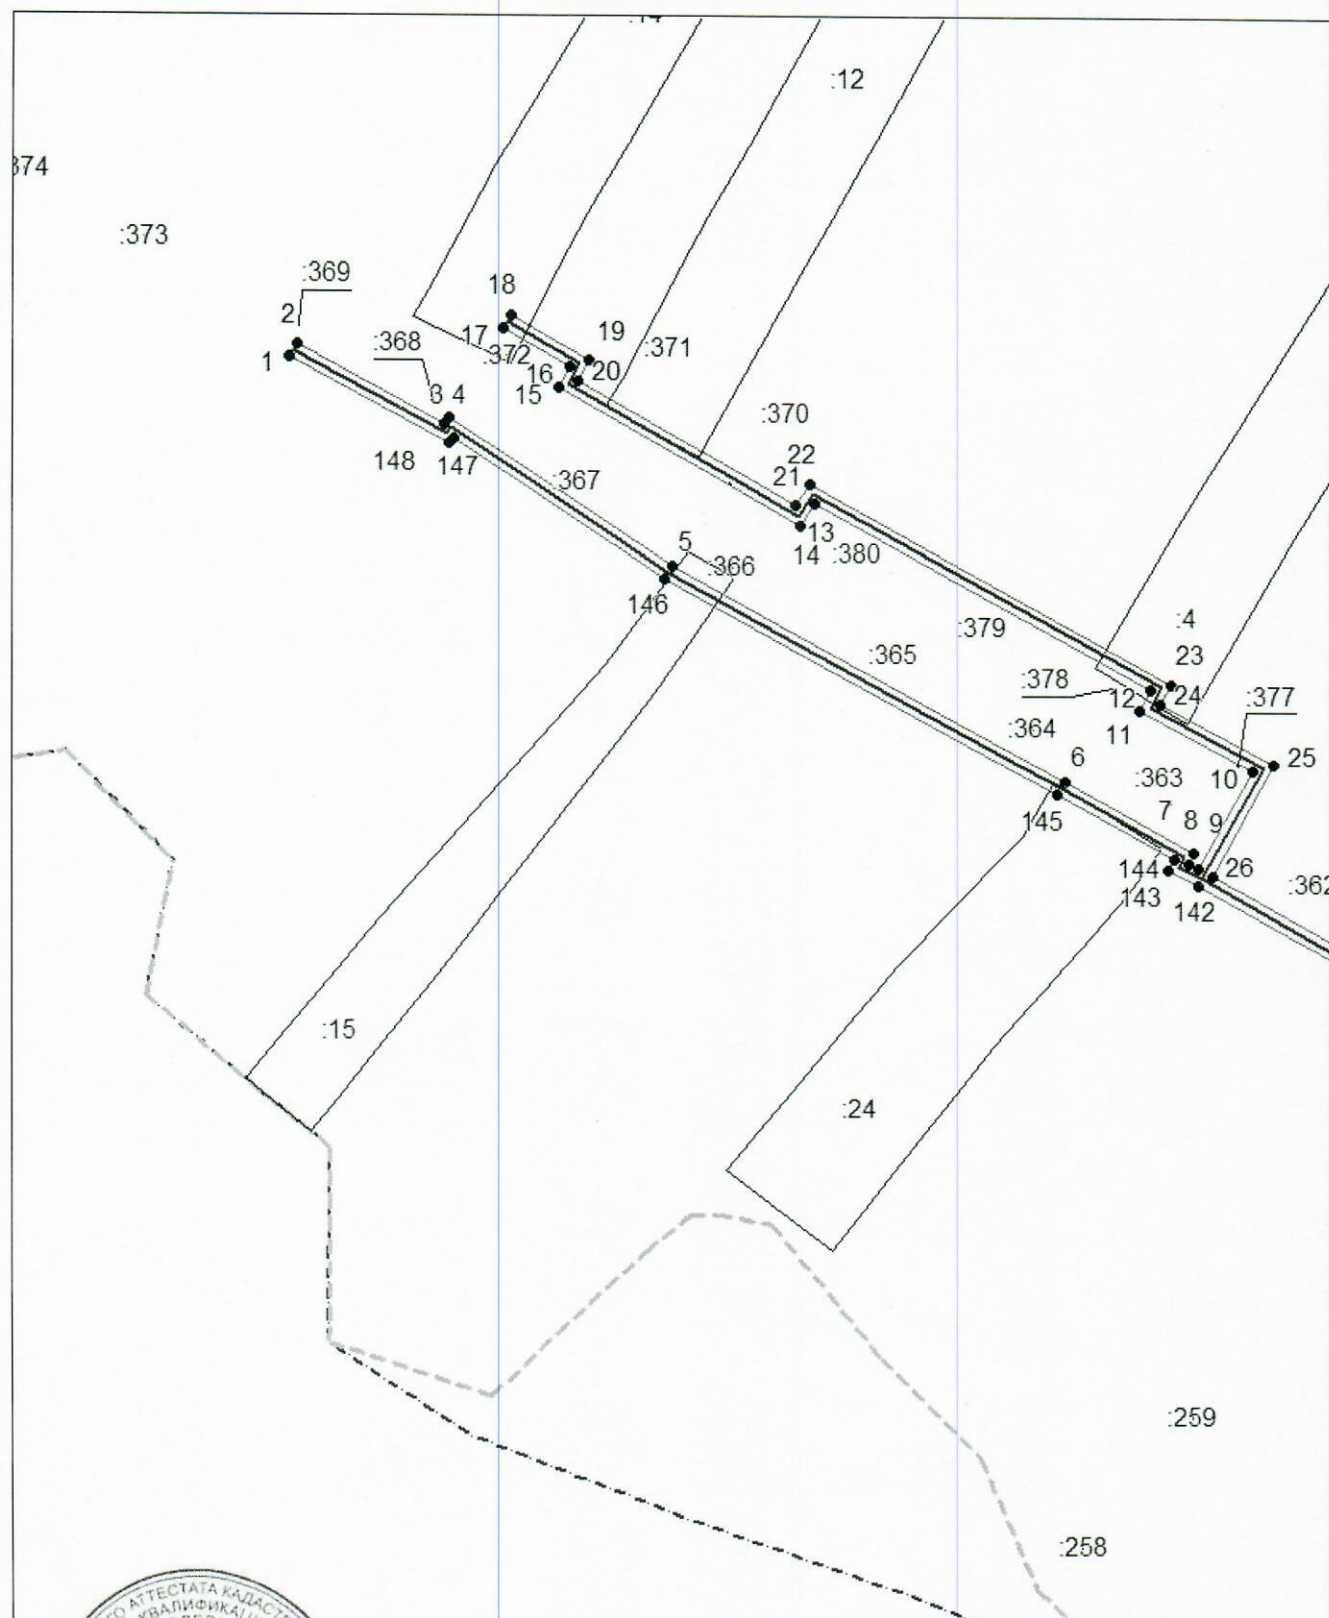

Масштаб 1:2000

Используемые в документе знаки и обозначения приведены на отдельной странице в конце раздела.

Подпись _____


Майоров А. М. Дата 9 августа 2024 г.

Место для оттиска печати (при наличии) лица, составившего описание местоположения границ объекта



Схема расположения границ публичного сервитута

Выносной лист №2

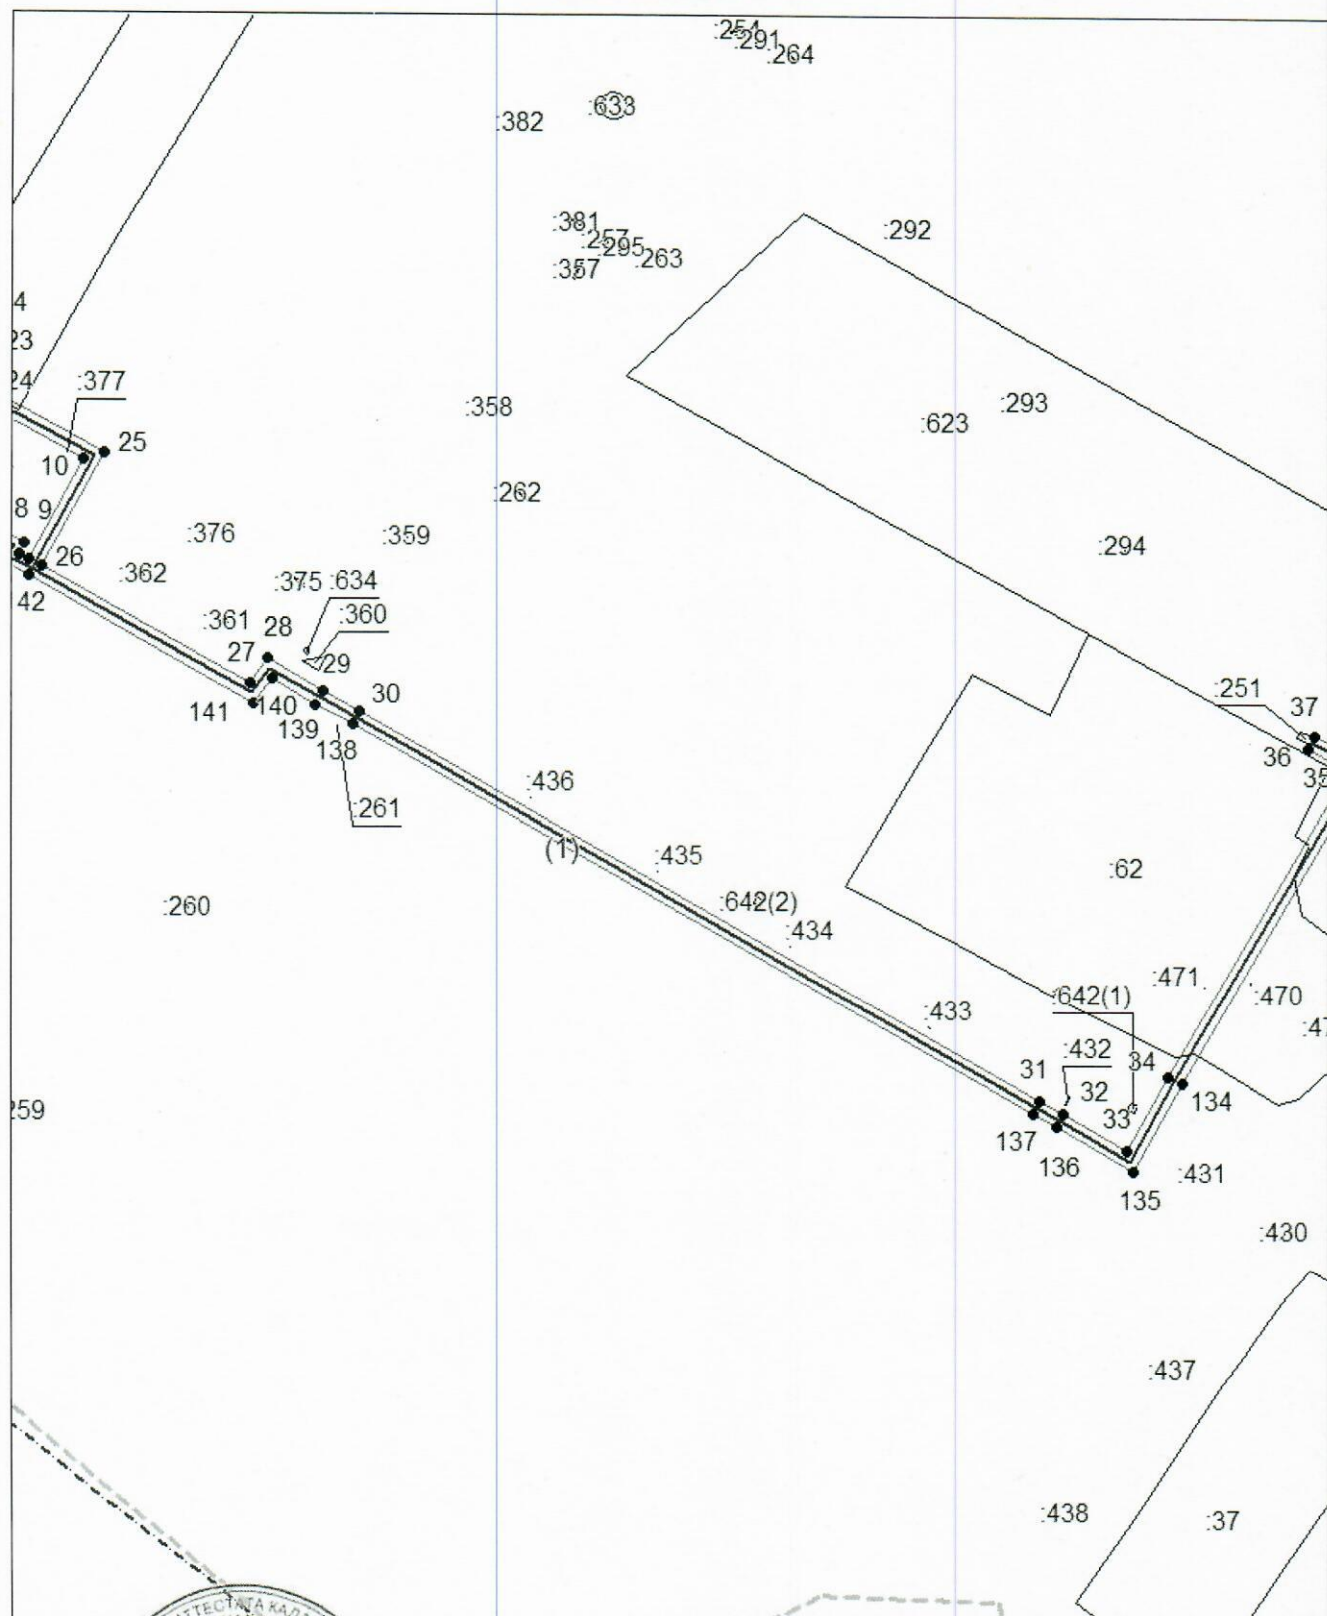

Масштаб 1:2000

Использование условные знаки и обозначения приведены на отдельной странице в конце раздела.


Подпись *Майоров А. М.* Дата 9 августа 2024 г.

Место для отрисовки печати (подписи) лица, составившего описание местоположения границ объекта



Схема расположения границ публичного сервитута

Выносной лист №3

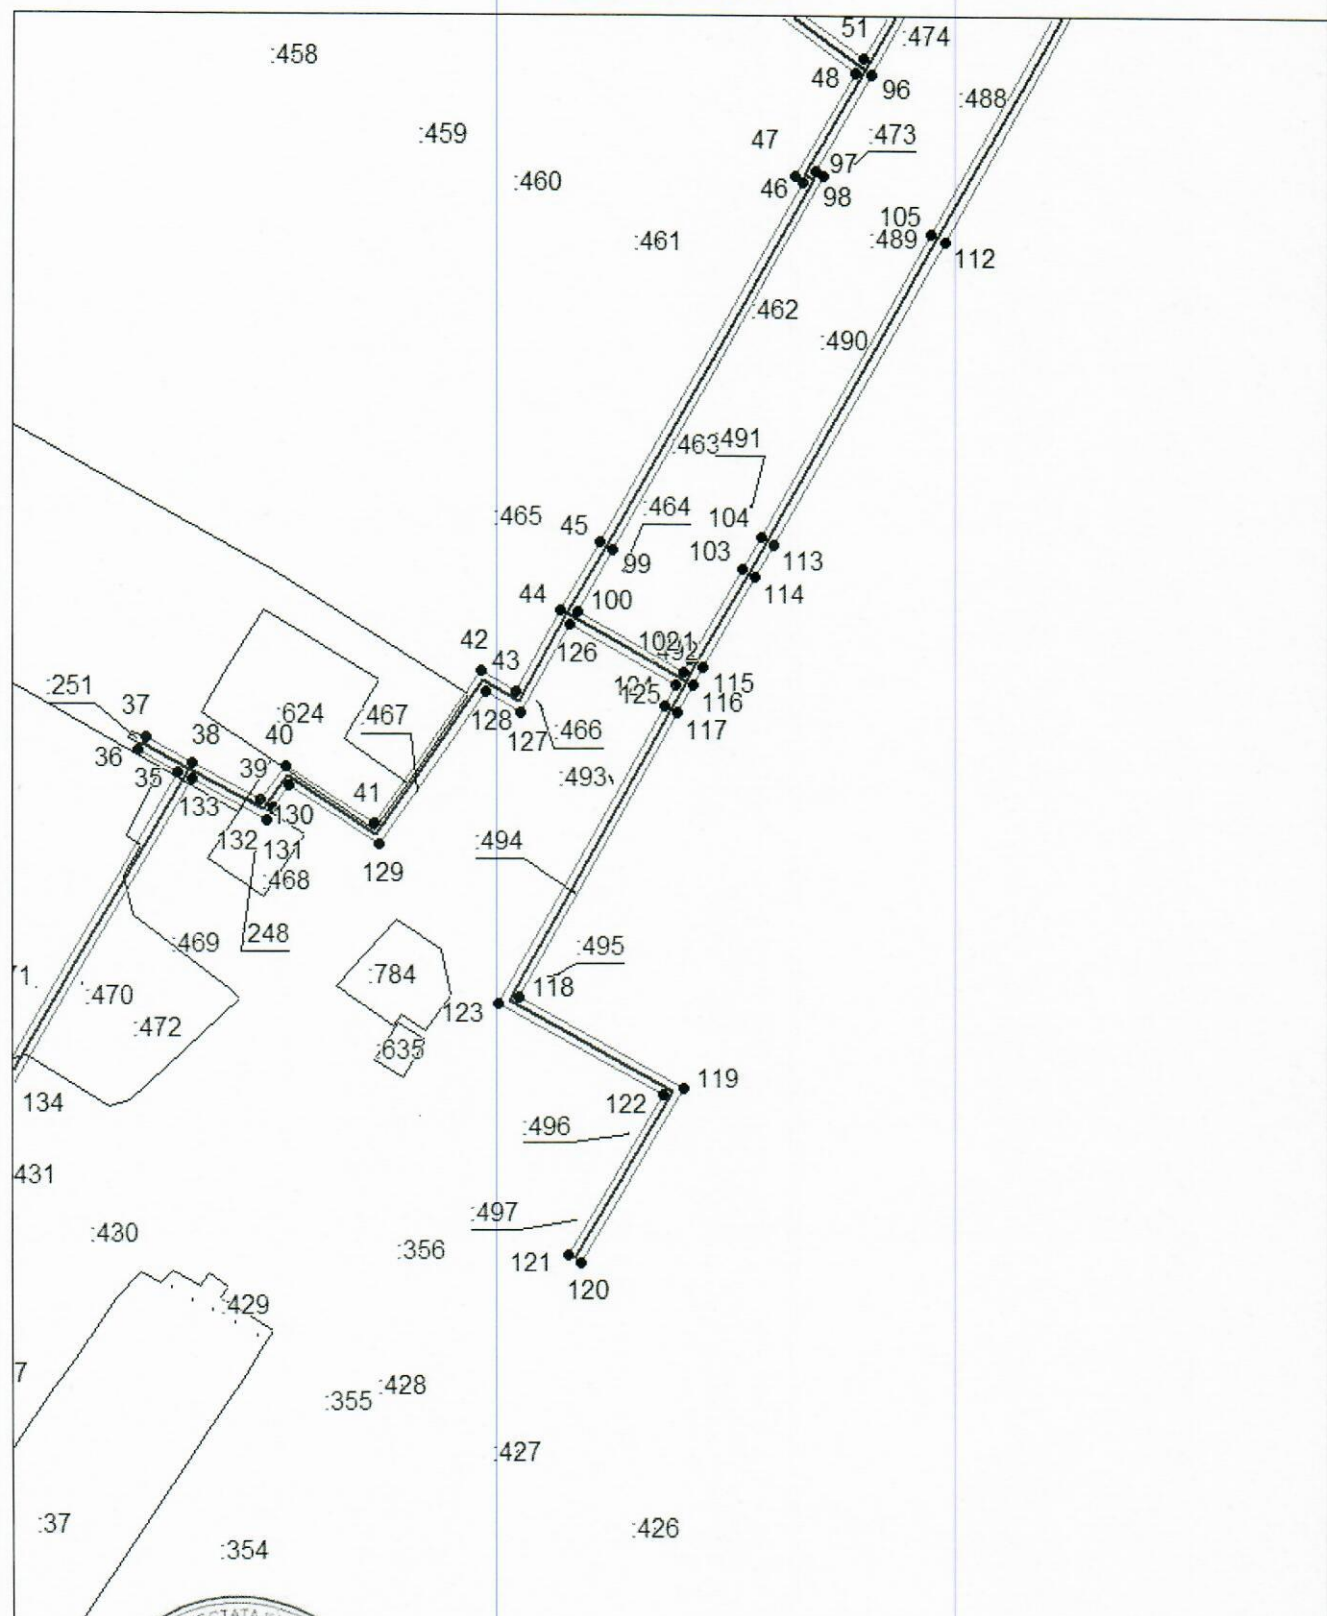

Масштаб 1:2000

Используемые условные знаки и обозначения приведены на отдельной странице в конце раздела.


Подпись: *Майоров А. М.* Дата 9 августа 2024 г.

Место для оттиска печати (при наличии) лица, составившего описание местоположения границ объекта



Схема расположения границ публичного сервитута

Выносной лист №5

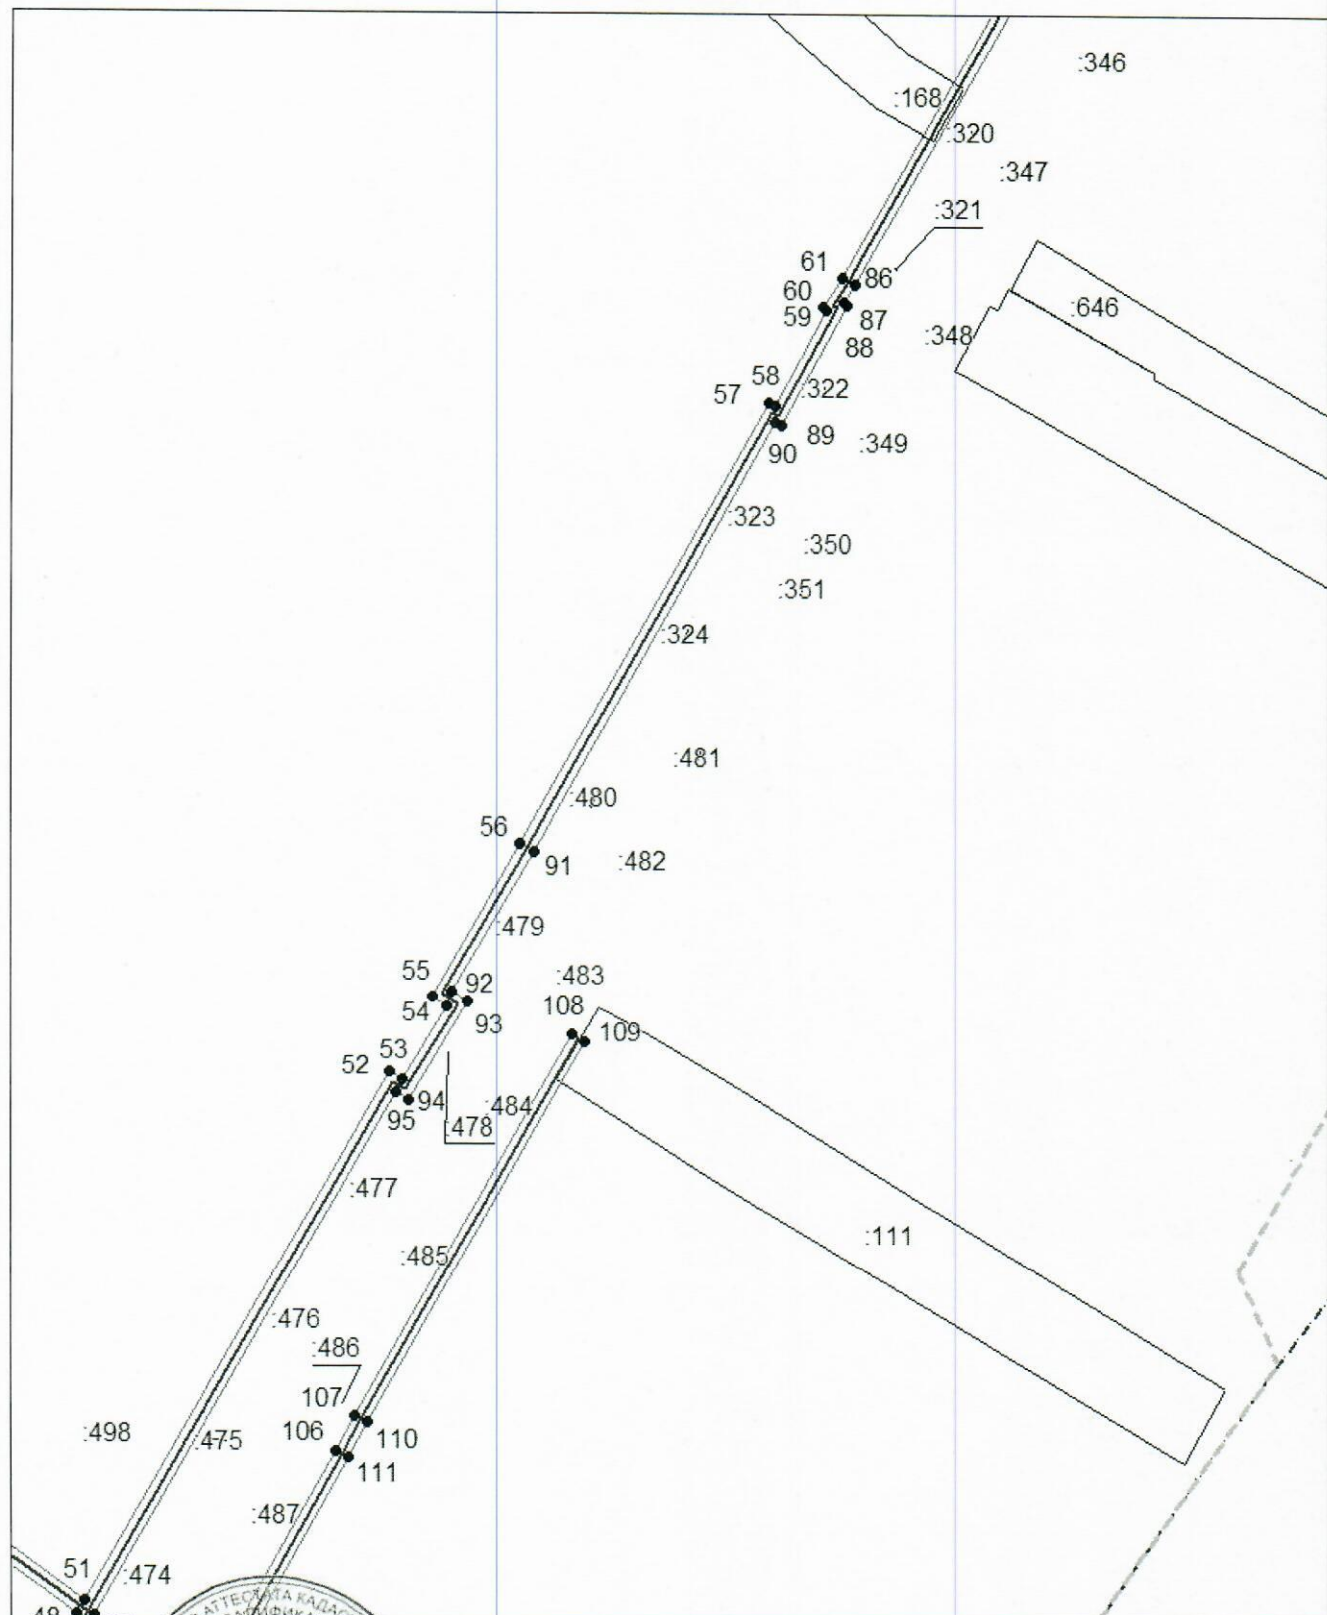

Масштаб 1:2000

Используемые условные знаки и обозначения приведены на отдельной странице в конце раздела.


Подпись *Зотов А. М.* Дата *9 августа 2024 г.*

Место для оттиска печати (при наличии) лица, составившего описание местоположения границ объекта



Схема расположения границ публичного сервитута

Выносной лист №6

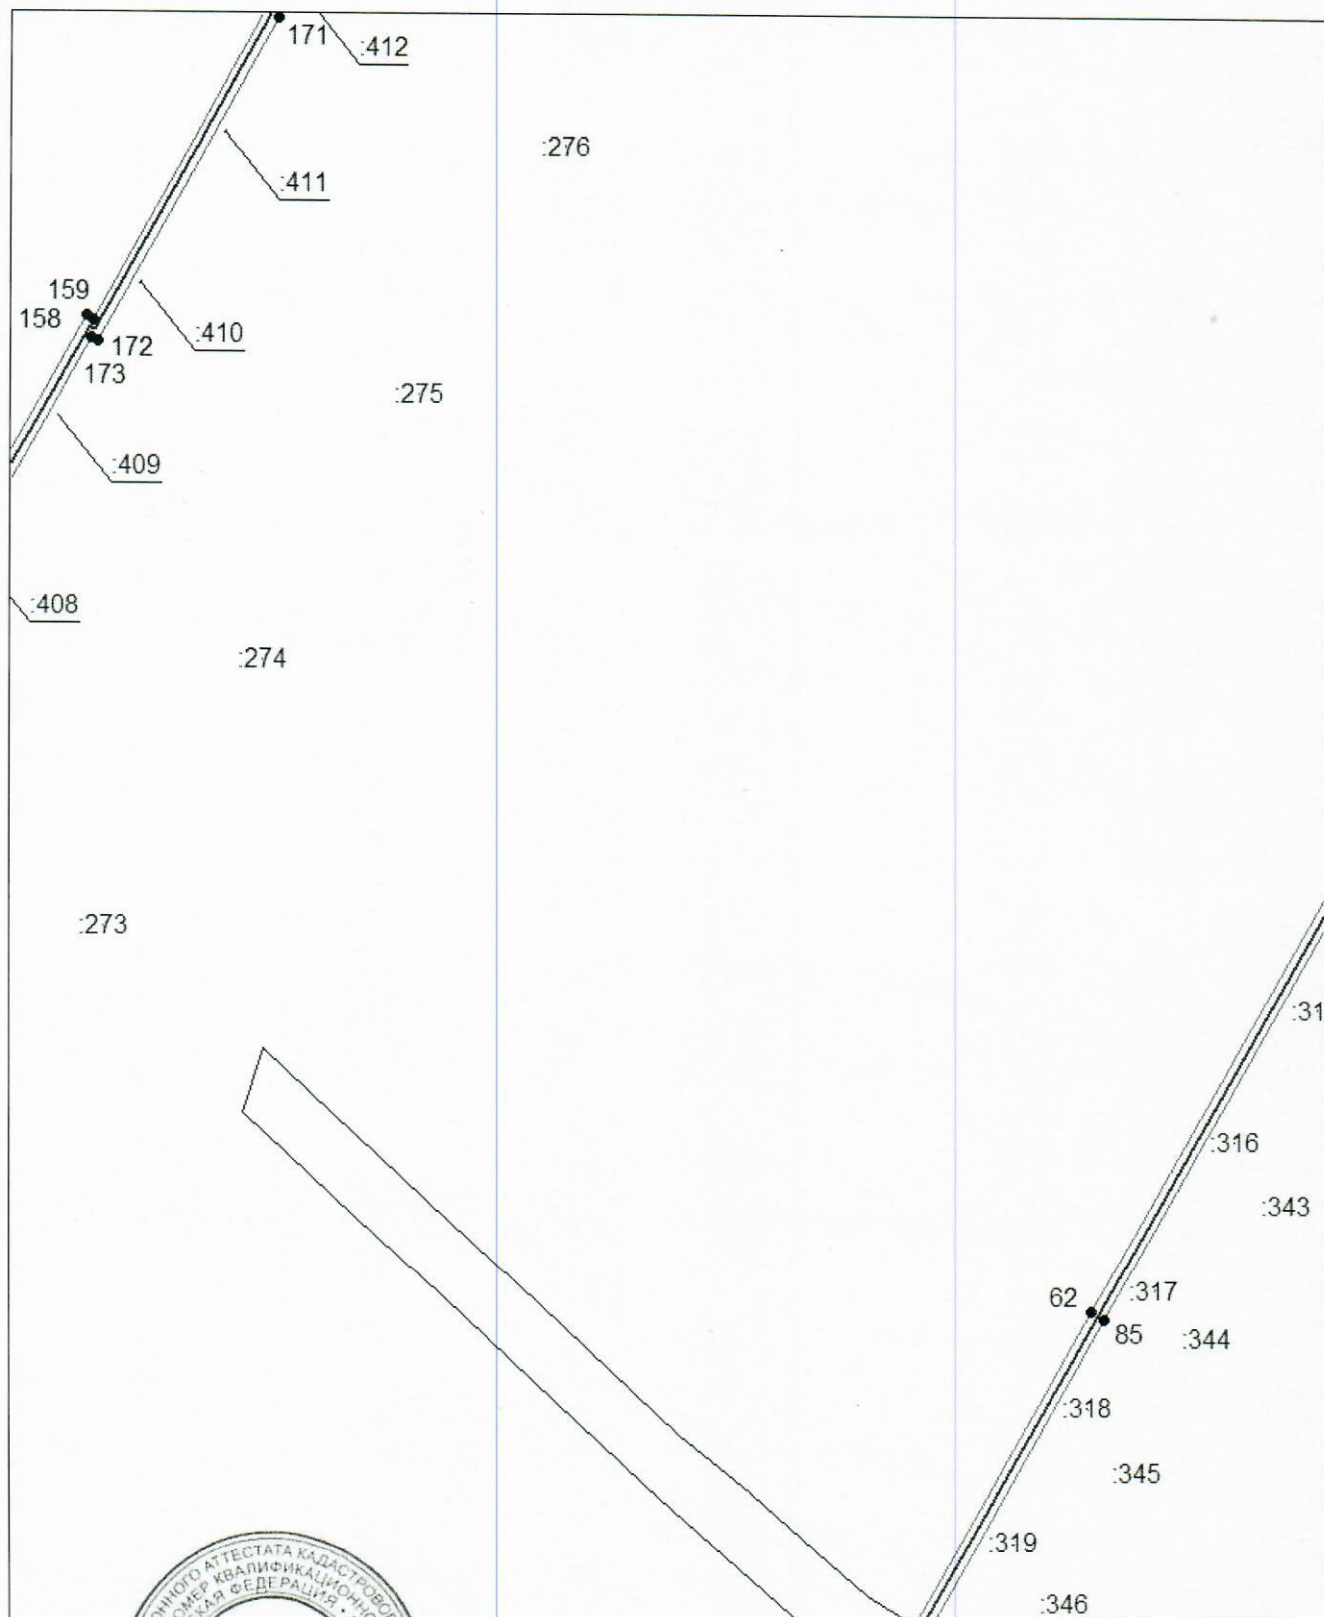

Масштаб 1:2000


Используемые условные знаки обозначения приведены на отдельной странице в конце раздела.

Подпись  *Майоров А. М.* Дата 9 августа 2024 г.

Место для отгиска печати (при наличии) лица, составившего описание местоположения границ объекта

Схема расположения границ публичного сервитута

Выносной лист №7

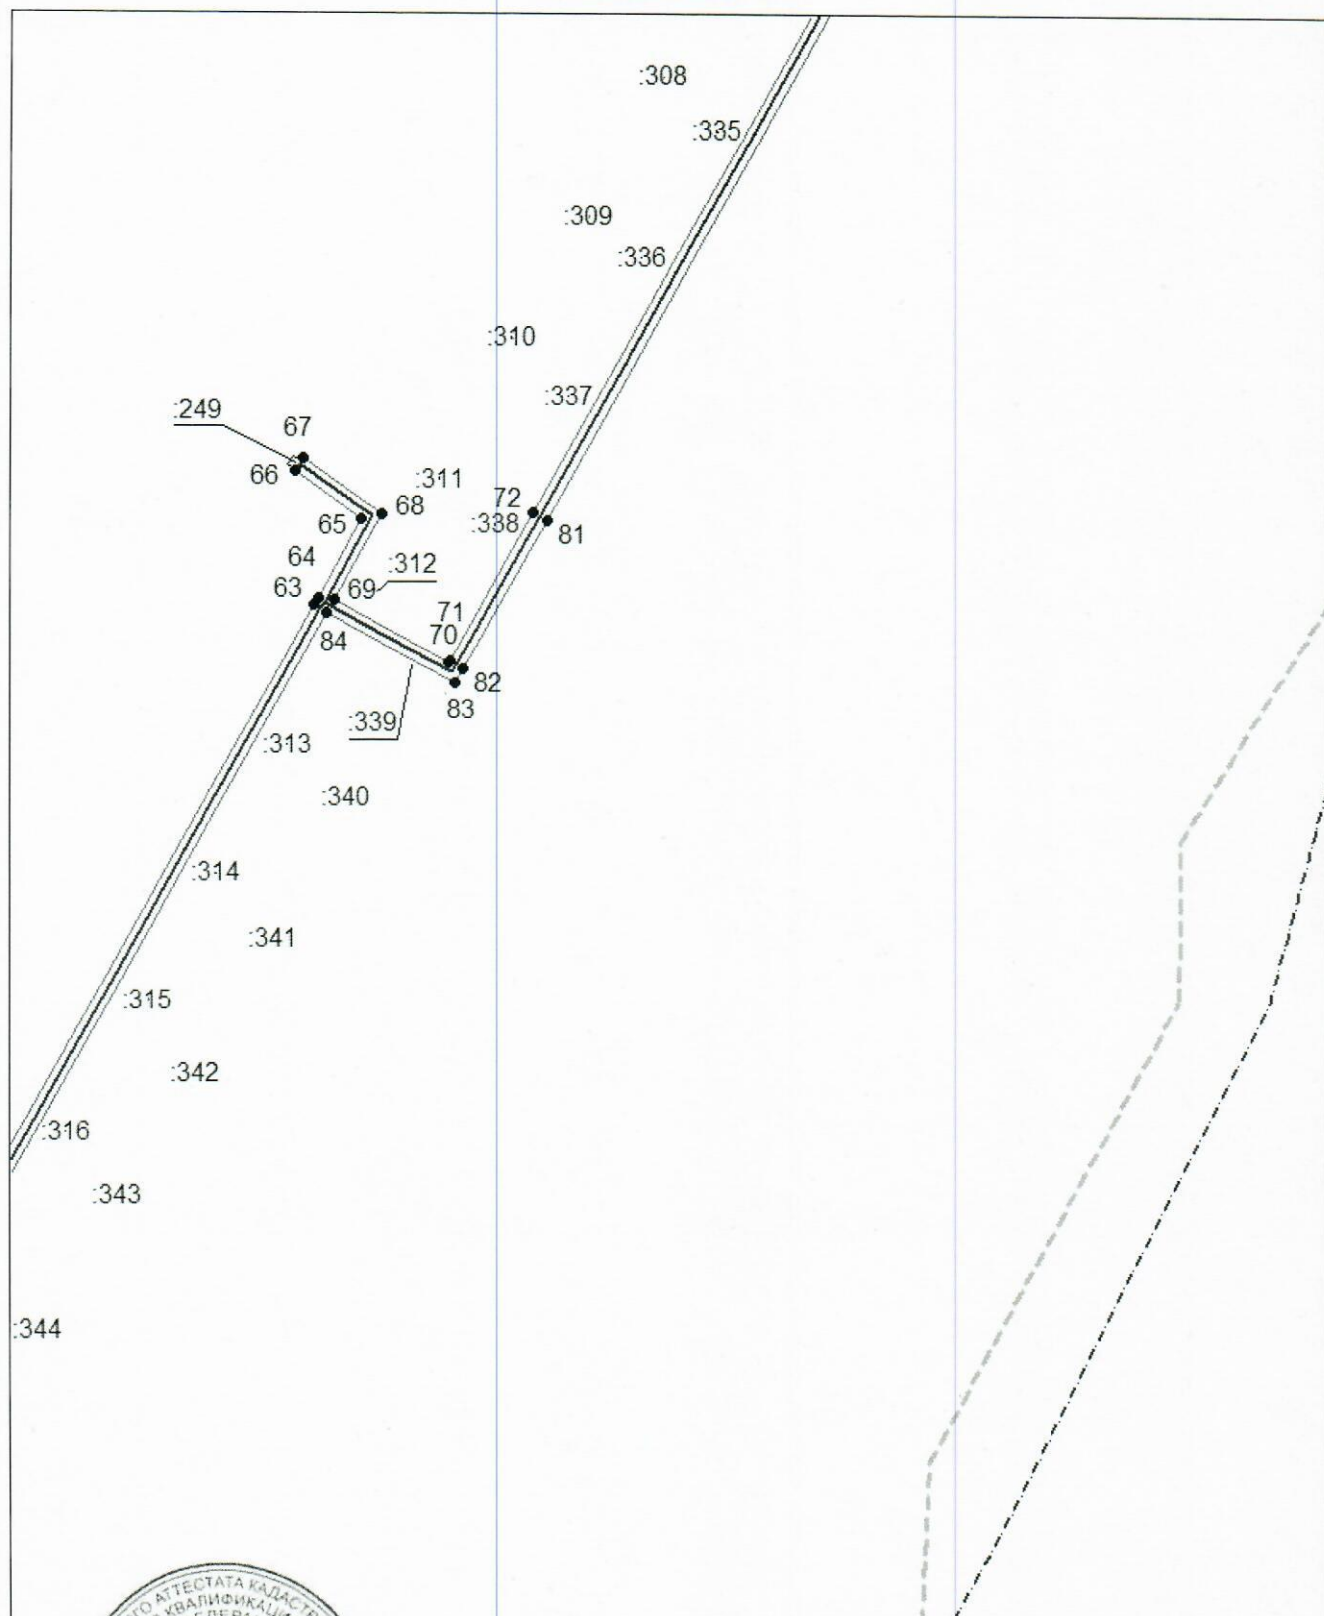

Масштаб 1:2000

Исползуемые условные знаки и обозначения приведены на отдельной странице в конце раздела.


Подпись *Майоров А. М.* Дата *9 августа 2024 г.*

Место для отпечатки печати (при наличии) лица, составившего описание местоположения границ объекта



Схема расположения границ публичного сервитута

Выносной лист №8

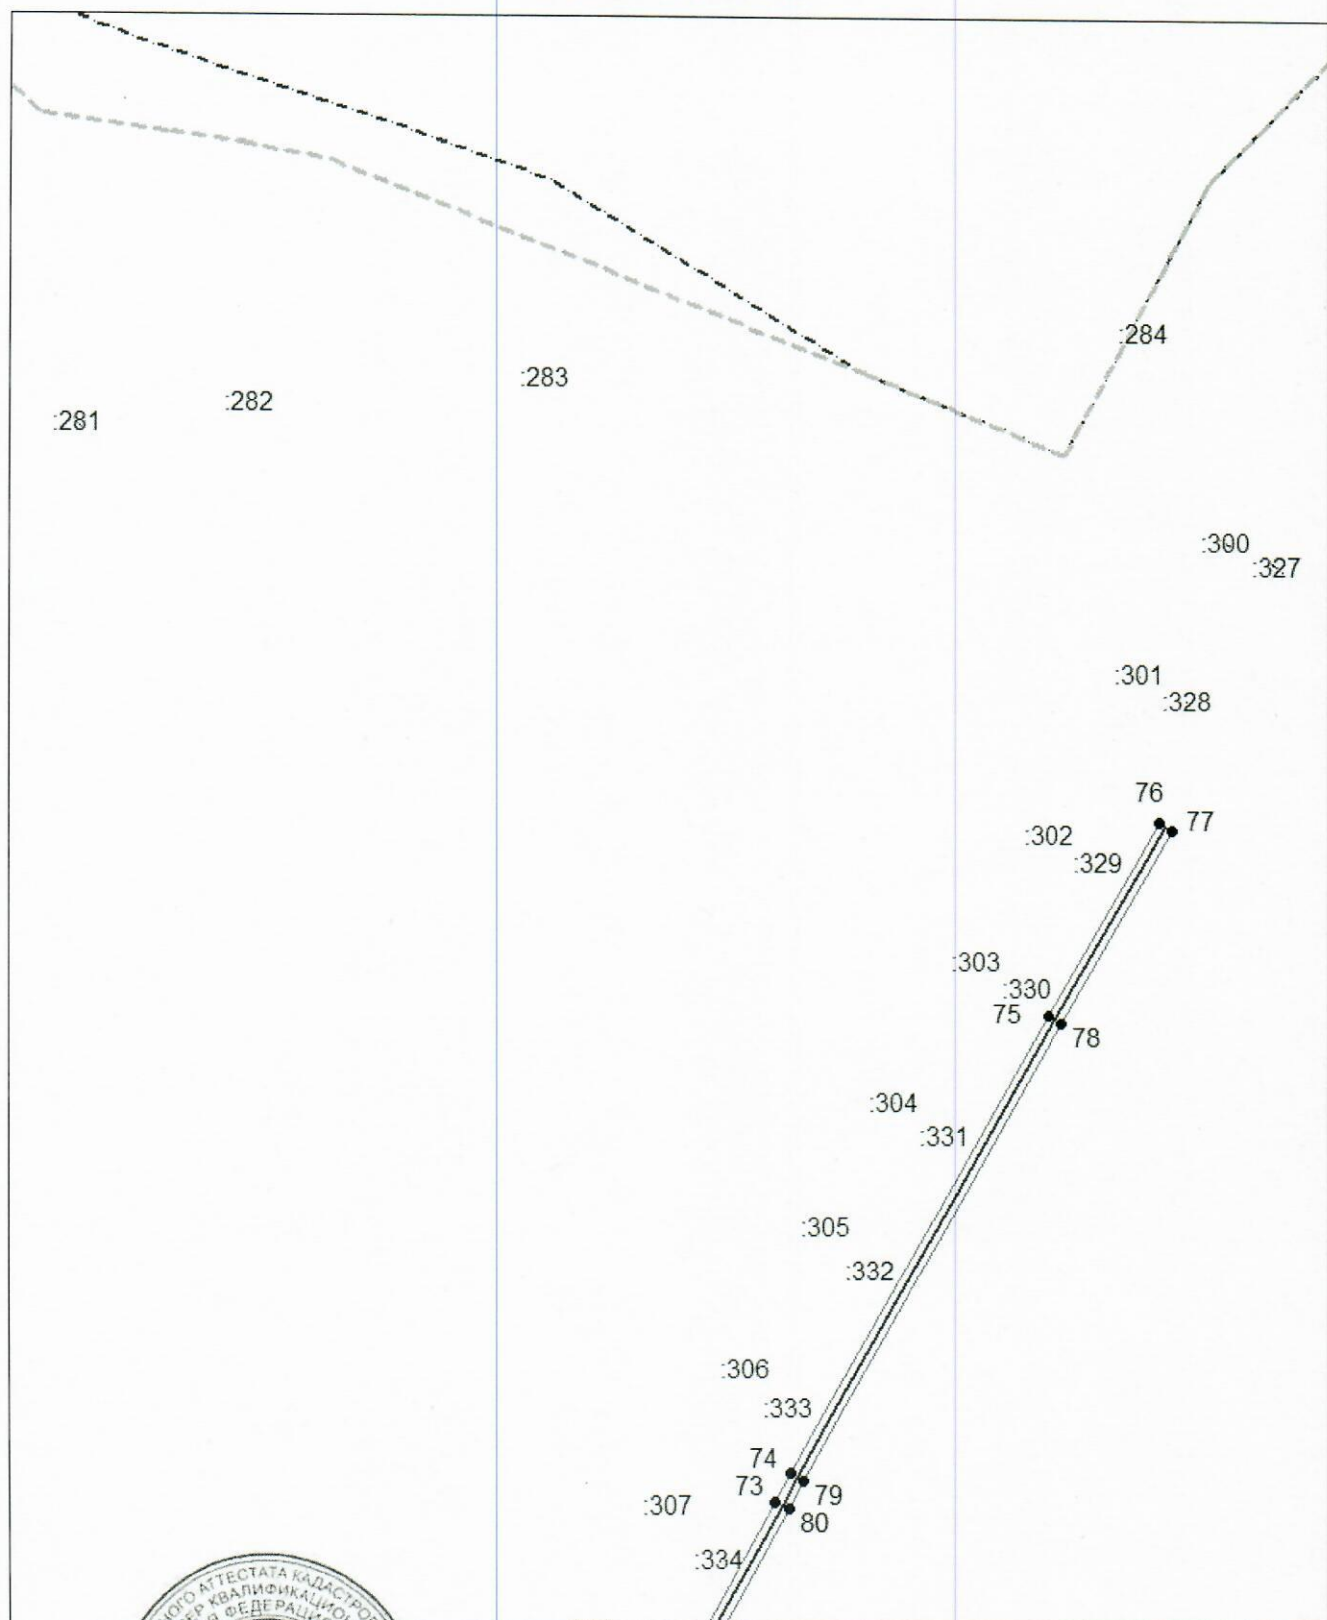

Масштаб 1:2000

Используемые условные знаки и обозначения приведены на отдельной странице в конце раздела.

Подпись


Маторов А. М. Дата 9 августа 2024 г.

Место для оттиска печати (при наличии) лица, составившего описание местоположения границ объекта



Схема расположения границ публичного сервитута

Выносной лист №9

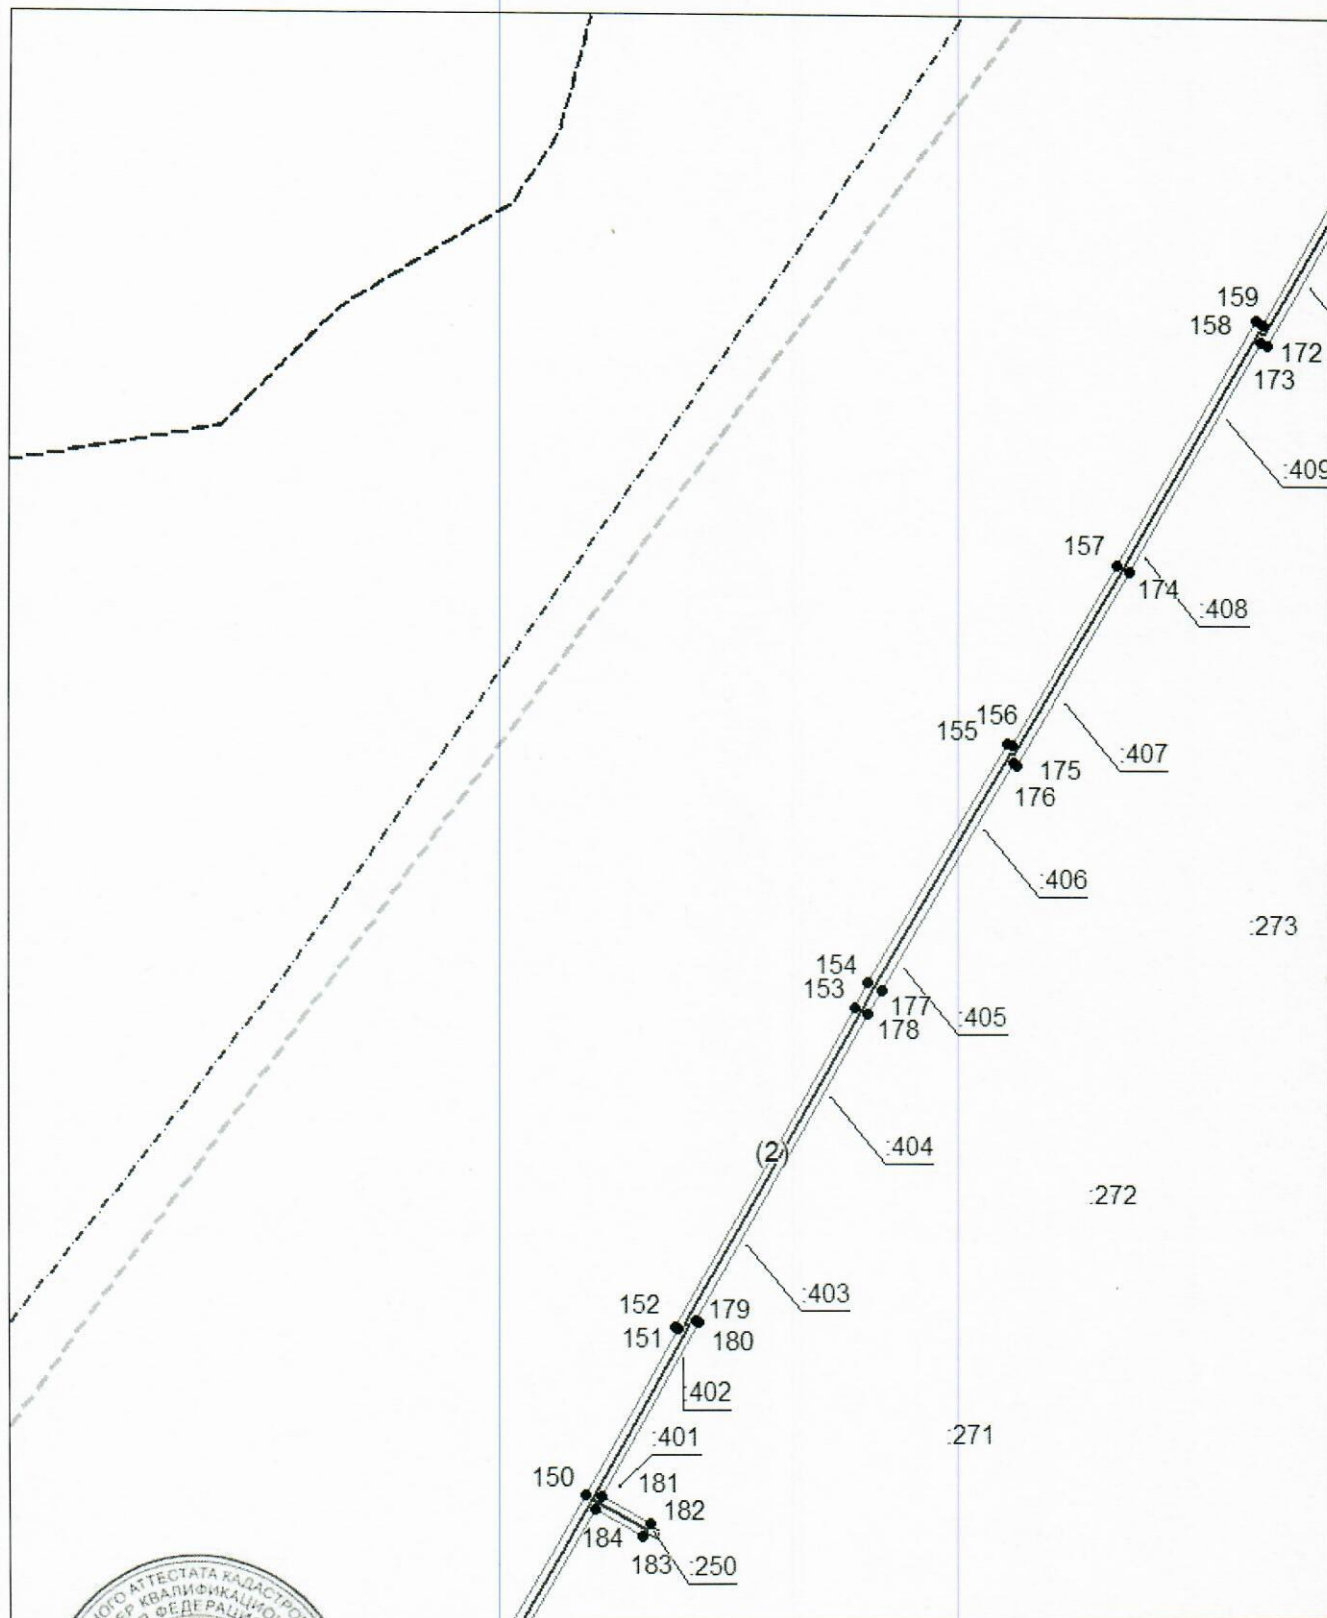

Масштаб 1:2000

Использованы условные знаки и обозначения приведены на отдельной странице в конце раздела.


Подпись *Майоров А. М.* Дата 9 августа 2024 г.

Место для отпечата печати (при наличии) лица, составившего описание местоположения границ объекта



Схема расположения границ публичного сервитута

Выносной лист №10

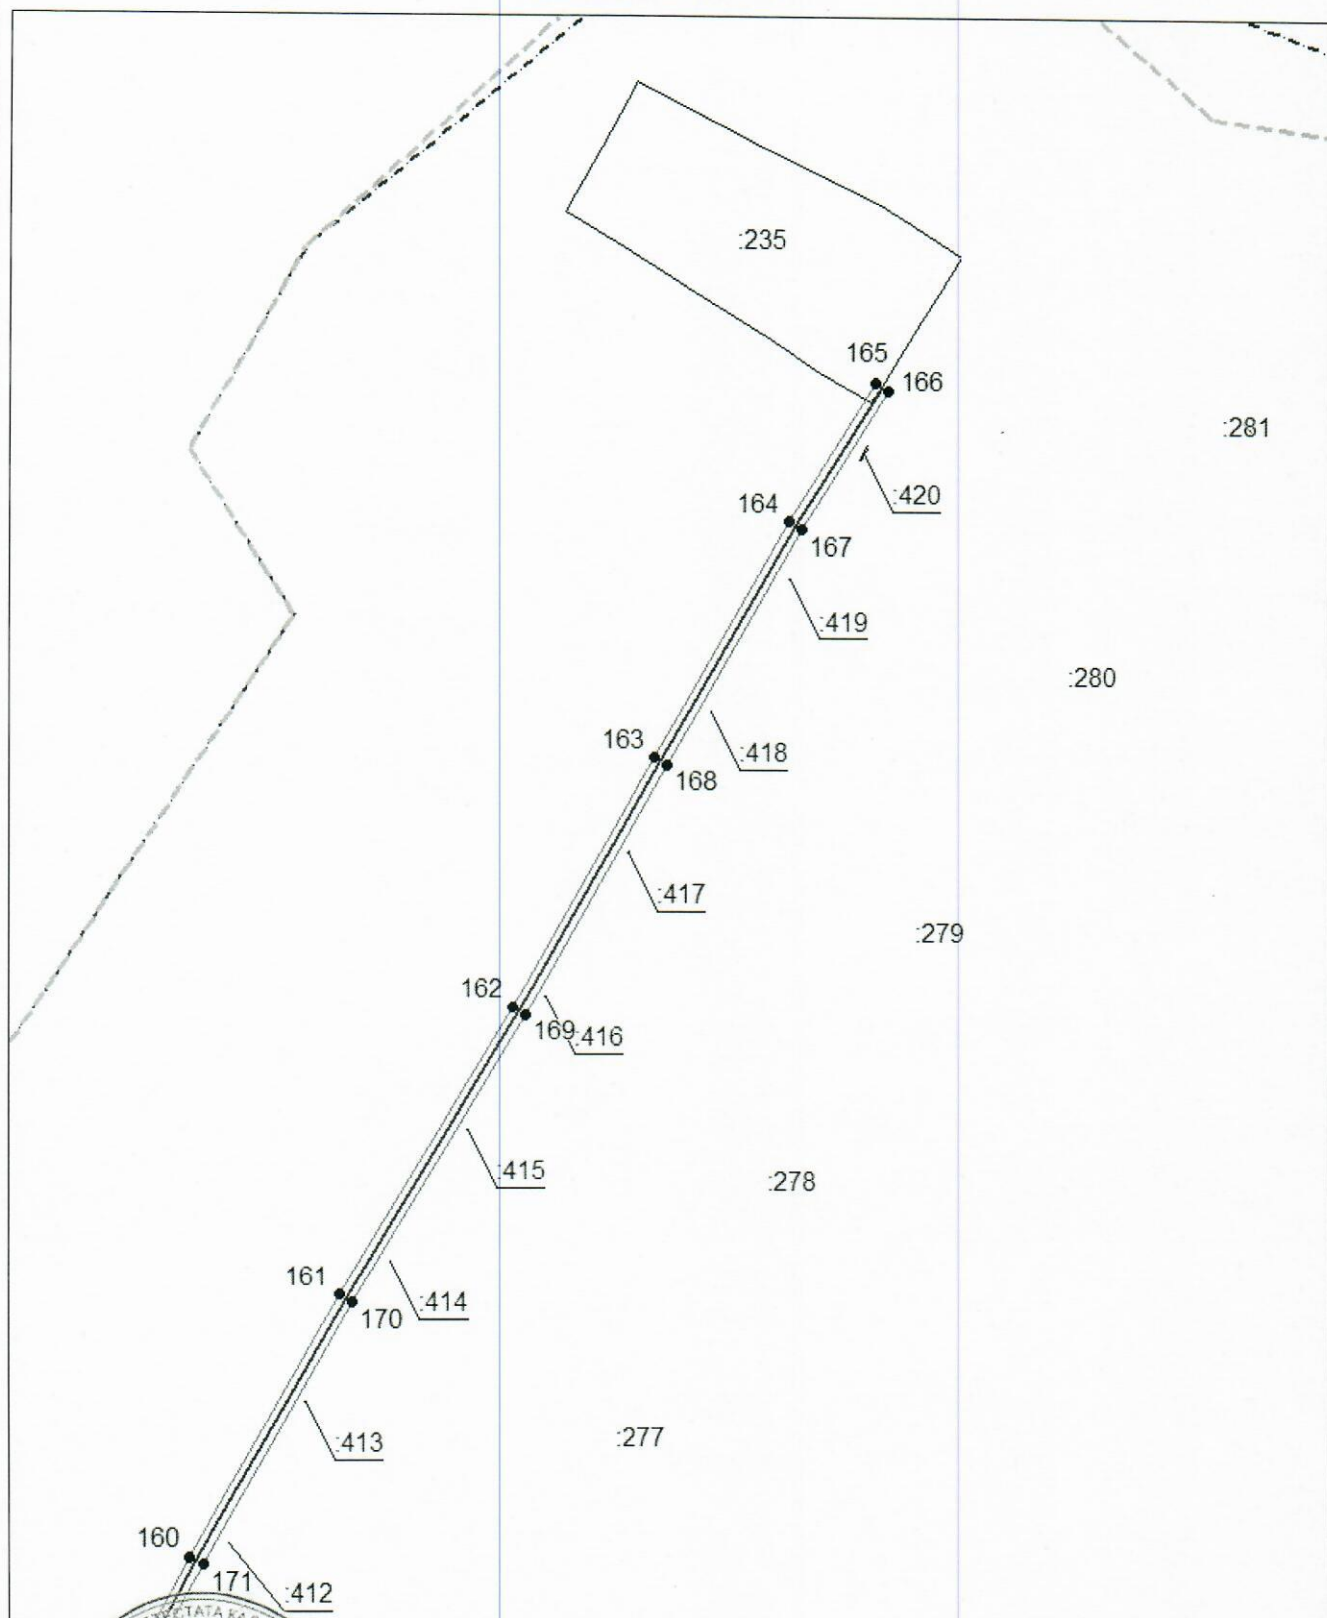

Масштаб 1:2000

Используемые условные знаки и обозначения приведены на отдельной странице в конце раздела.

Подпись *Майоров А. М.* Дата 9 августа 2024 г.

Место для оттиска печатей (или наличия) лица, составившего описание местоположения границ объекта

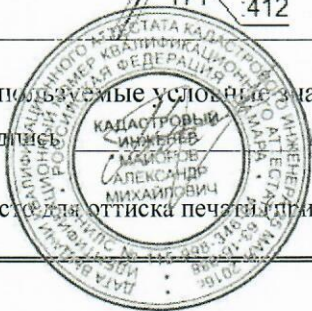


Схема расположения границ публичного сервитута

Используемые условные знаки и обозначения:

-  — граница публичного сервитута,
-  — газопровод,
-  — границы земельных участков,
-  — границы кадастровых кварталов,
-  — установленные границы административно-территориальных образований,
-  — границы населенных пунктов,
-  — характерная точка публичного сервитута.

