

ПОСТАНОВЛЕНИЕ

АДМИНИСТРАЦИИ

ИЧАЛКОВСКОГО МУНИЦИПАЛЬНОГО РАЙОНА

РЕСПУБЛИКИ МОРДОВИЯ

от 04.09.2024

№ 488

с. К е м л я

Об установлении публичного сервитута для использования земель и земельных участков в целях эксплуатации линейного объекта системы газоснабжения местного значения «Надземный газопровод низкого давления п. Инелей Ичалковского района»

В соответствии со статьей 23, главой V.7 Земельного кодекса Российской Федерации, Градостроительным кодексом Российской Федерации, Федеральным законом от 31 марта 1999 г. № 69-ФЗ «О газоснабжении в Российской Федерации», статьей 3.6 Федерального закона от 25 октября 2001 г. № 137-ФЗ «О введении в действие Земельного кодекса Российской Федерации», Федеральным законом от 6 октября 2003 г. № 131-ФЗ «Об общих принципах организации местного самоуправления в Российской Федерации», Федеральным законом от 29 декабря 2004 г. № 191-ФЗ «О введении в действие Градостроительного кодекса Российской Федерации», Федеральным законом от 13 июля 2015 г. № 218-ФЗ «О государственной регистрации недвижимости», на основании ходатайства Общества с ограниченной ответственностью «ИНВЕСТ-ТРЕЙДХАУС» (ООО «ИНВЕСТ-ТРЕЙДХАУС»), ИНН 7716799274, адрес юридического лица: 119071, город Москва, Малая Калужская ул., д. 15, стр. 17, офис 440, **постановляю:**

1. Установить публичный сервитут на срок 49 (сорок девять) лет для использования земель и земельных участков в целях эксплуатации линейного объекта системы газоснабжения местного значения «Надземный газопровод низкого давления п. Инелей Ичалковского района» (далее соответственно - публичный сервитут, инженерное сооружение) в отношении земель и земельных участков, указанных в приложении 1 к настоящему постановлению.

2. Утвердить границы публичного сервитута в отношении земель и земельных участков в соответствии со схемой расположения границ публичного

сервитута на кадастровом плане территории согласно приложению 2 к настоящему постановлению.

3. Установить следующие сроки и график ремонтно-эксплуатационных работ по обслуживанию инженерного сооружения (при необходимости): ежегодно с 1 января по 31 декабря.

4. ООО «ИНВЕСТ-ТРЕЙДХАУС» руководствоваться постановлением Правительства Российской Федерации от 20 ноября 2000 г. № 878 «Об утверждении Правил охраны газораспределительных сетей».

5. Публичный сервитут считается установленным со дня внесения сведений о нем в Единый государственный реестр недвижимости.

6. Установить ограничения в использовании земельных участков, в отношении которых установлен публичный сервитут, в соответствии с постановлением Правительства Российской Федерации от 20 ноября 2000 г. № 878 «Об утверждении правил охраны газораспределительных сетей».

7. ООО «ИНВЕСТ-ТРЕЙДХАУС» привести земельные участки, указанные в приложении 1 к настоящему постановлению, в состояние, пригодное для их использования в соответствии с видом разрешенного использования, снести инженерное сооружение, размещенное на основании публичного сервитута, в срок, предусмотренный пунктом 8 статьи 39.50 Земельного кодекса Российской Федерации.

8. Управлению по земельным отношениям и организации торгов Администрации Ичалковского муниципального района в течение 5 (пяти) рабочих дней со дня принятия решения об установлении публичного сервитута осуществить мероприятия в соответствии с пунктом 7 статьи 39.43 Земельного кодекса Российской Федерации.

9. Контроль за исполнением настоящего постановления возложить на руководителя аппарата Администрации Ичалковского муниципального района Л.А. Дмитриеву.

10. Настоящее постановление вступает в силу со дня его подписания и подлежит размещению на официальном сайте органов местного самоуправления Ичалковского муниципального района Республики Мордовия.

И. О. Главы Ичалковского
муниципального района



А.А. Сусенков

Егорова О.С.

Перечень
земель и земельных участков для установления публичного сервитута в
целях эксплуатации линейного объекта системы газоснабжения местного
значения «Надземный газопровод низкого давления п. Инелей
Ичалковского района»

Кадастровый номер земельного участка	Адрес или иное описание местоположения земельного участка
13:10:0320003:157	Республика Мордовия, Ичалковский район, с. Инелей
13:10:0320003:155	Республика Мордовия, Ичалковский район, с. Инелей
13:10:0320003:156	Республика Мордовия, Ичалковский район, с. Инелей
13:10:0320003:221	Республика Мордовия, Ичалковский район, с. Инелей, ул. Калинина, 27
13:10:0320003:71	Республика Мордовия, Ичалковский район, с. Инелей, ул. Гагарина, 18
13:10:0320009:6	Республика Мордовия, Ичалковский район, с. Инелей
13:10:0320003:77	Республика Мордовия, Ичалковский район, с. Инелей, ул. Олега Кошевого, 2
13:10:0320003	Республика Мордовия, Ичалковский район, Берегово- Сыресевское сельское поселение, с. Инелей
13:10:0320009	Республика Мордовия, Ичалковский район, Берегово- Сыресевское сельское поселение, с. Инелей

**Сведения
о границах публичного сервитута**

ОПИСАНИЕ МЕСТОПОЛОЖЕНИЯ ГРАНИЦ		
Публичный сервитут для использования земель и земельных участков в целях эксплуатации линейного объекта системы газоснабжения местного значения «Надземный газопровод низкого давления п. Инелей Ичалковского района»		
(наименование объекта, местоположение границ которого описано)		
Сведения об объекте		
№ п/п	Характеристики объекта	Описание характеристик
1	2	3
1	Местоположение объекта	Республика Мордовия, Ичалковский р-н, с/п Берегово-Сыресевское, с. Инелей
2	Площадь объекта ± величина погрешности определения площади ($P \pm \Delta P$)	15623±44 кв.м
3	Иные характеристики объекта	публичный сервитут в отношении земель и земельных участков в целях эксплуатации линейного объекта системы газоснабжения местного значения «Надземный газопровод низкого давления п. Инелей Ичалковского района» сроком на 49 лет в пользу ООО "ИНВЕСТ-ТРЕЙДХАУС" (ИНН: 7716799274, ОГРН: 1157746640270)

ОПИСАНИЕ МЕСТОПОЛОЖЕНИЯ ГРАНИЦ

Публичный сервитут для использования земель и земельных участков в целях эксплуатации
линейного объекта системы газоснабжения местного значения «Надземный газопровод
низкого давления п. Инелей Ичалковского района»

(наименование объекта, местоположение границ которого описано)

Сведения о местоположении границ объекта

1. Система координат *МСК-13, зона 1*

2. Сведения о характерных точках границ объекта

Обозначение характерных точек границ	Координаты, м		Метод определения координат характерной точки	Средняя квадратическая погрешность положения характерной точки (M _t), м	Описание обозначения точки на местности (при наличии)
	X	Y			
1	2	3	4	5	6
ПС1(1)					
1	452618,76	1325832,73	Метод спутниковых геодезических измерений (определений)	0,10	—
2	452632,30	1325837,26	Метод спутниковых геодезических измерений (определений)	0,10	—
3	452656,49	1325845,34	Метод спутниковых геодезических измерений (определений)	0,10	—
4	452682,99	1325851,86	Метод спутниковых геодезических измерений (определений)	0,10	—
5	452720,91	1325864,36	Метод спутниковых геодезических измерений (определений)	0,10	—
6	452737,10	1325868,61	Метод спутниковых геодезических измерений (определений)	0,10	—
7	452749,66	1325870,47	Метод спутниковых геодезических измерений (определений)	0,10	—
8	452751,53	1325868,48	Метод спутниковых геодезических измерений (определений)	0,10	—
9	452752,35	1325864,48	Метод спутниковых геодезических измерений (определений)	0,10	—
10	452749,93	1325863,85	Метод спутниковых геодезических измерений (определений)	0,10	—
11	452750,95	1325859,97	Метод спутниковых геодезических измерений (определений)	0,10	—
12	452755,20	1325861,09	Метод спутниковых геодезических измерений (определений)	0,10	—
13	452829,87	1325880,64	Метод спутниковых геодезических измерений (определений)	0,10	—
14	452850,00	1325885,42	Метод спутниковых геодезических измерений (определений)	0,10	—
15	452860,57	1325887,31	Метод спутниковых геодезических измерений (определений)	0,10	—
16	452859,87	1325891,25	Метод спутниковых геодезических измерений (определений)	0,10	—
17	452849,18	1325889,34	Метод спутниковых геодезических измерений (определений)	0,10	—
18	452830,78	1325884,97	Метод спутниковых геодезических измерений (определений)	0,10	—
19	452819,95	1325921,02	Метод спутниковых геодезических измерений (определений)	0,10	—
20	452821,68	1325921,55	Метод спутниковых геодезических измерений (определений)	0,10	—
21	452834,21	1325930,27	Метод спутниковых геодезических измерений (определений)	0,10	—
22	452850,44	1325940,91	Метод спутниковых геодезических измерений (определений)	0,10	—
23	452833,13	1325974,57	Метод спутниковых геодезических измерений (определений)	0,10	—
24	452827,22	1325985,18	Метод спутниковых геодезических измерений (определений)	0,10	—
25	452835,84	1325990,46	Метод спутниковых геодезических измерений (определений)	0,10	—
26	452865,01	1326008,96	Метод спутниковых геодезических измерений (определений)	0,10	—
27	452926,08	1326046,41	Метод спутниковых геодезических измерений (определений)	0,10	—
28	452960,60	1326069,23	Метод спутниковых геодезических измерений (определений)	0,10	—
29	452966,56	1326061,00	Метод спутниковых геодезических измерений (определений)	0,10	—
30	452995,18	1326080,25	Метод спутниковых геодезических измерений (определений)	0,10	—
31	452991,16	1326085,98	Метод спутниковых геодезических измерений (определений)	0,10	—
32	453011,94	1326100,45	Метод спутниковых геодезических измерений (определений)	0,10	—
33	453037,87	1326118,35	Метод спутниковых геодезических измерений (определений)	0,10	—
34	453045,11	1326107,42	Метод спутниковых геодезических измерений (определений)	0,10	—
35	453043,49	1326106,17	Метод спутниковых геодезических измерений (определений)	0,10	—
36	453046,63	1326102,06	Метод спутниковых геодезических измерений (определений)	0,10	—
37	453050,70	1326105,15	Метод спутниковых геодезических измерений (определений)	0,10	—
38	453049,97	1326106,11	Метод спутниковых геодезических измерений (определений)	0,10	—
39	453050,51	1326106,52	Метод спутниковых геодезических измерений (определений)	0,10	—
40	453041,17	1326120,62	Метод спутниковых геодезических измерений (определений)	0,10	—
41	453048,88	1326125,63	Метод спутниковых геодезических измерений (определений)	0,10	—
42	453054,98	1326129,72	Метод спутниковых геодезических измерений (определений)	0,10	—
43	453057,00	1326126,85	Метод спутниковых геодезических измерений (определений)	0,10	—
44	453059,92	1326128,36	Метод спутниковых геодезических измерений (определений)	0,10	—
45	453084,46	1326143,88	Метод спутниковых геодезических измерений (определений)	0,10	—
46	453131,89	1326172,19	Метод спутниковых геодезических измерений (определений)	0,10	—

ОПИСАНИЕ МЕСТОПОЛОЖЕНИЯ ГРАНИЦ

Публичный сервитут для использования земель и земельных участков в целях эксплуатации
линейного объекта системы газоснабжения местного значения «Надземный газопровод
низкого давления п. Инелей Ичалковского района»

(наименование объекта, местоположение границ которого описано)

Сведения о местоположении границ объекта

1	2	3	4	5	6
47	453132,58	1326171,35	Метод спутниковых геодезических измерений (определений)	0,10	—
48	453148,64	1326181,99	Метод спутниковых геодезических измерений (определений)	0,10	—
49	453148,13	1326183,18	Метод спутниковых геодезических измерений (определений)	0,10	—
50	453182,80	1326208,06	Метод спутниковых геодезических измерений (определений)	0,10	—
51	453179,05	1326212,78	Метод спутниковых геодезических измерений (определений)	0,10	—
52	453212,18	1326237,75	Метод спутниковых геодезических измерений (определений)	0,10	—
53	453247,15	1326263,82	Метод спутниковых геодезических измерений (определений)	0,10	—
54	453259,33	1326245,50	Метод спутниковых геодезических измерений (определений)	0,10	—
55	453271,16	1326254,38	Метод спутниковых геодезических измерений (определений)	0,10	—
56	453269,53	1326256,70	Метод спутниковых геодезических измерений (определений)	0,10	—
57	453342,87	1326310,49	Метод спутниковых геодезических измерений (определений)	0,10	—
58	453354,20	1326318,69	Метод спутниковых геодезических измерений (определений)	0,10	—
59	453363,50	1326325,12	Метод спутниковых геодезических измерений (определений)	0,10	—
60	453364,11	1326325,58	Метод спутниковых геодезических измерений (определений)	0,10	—
61	453375,42	1326310,15	Метод спутниковых геодезических измерений (определений)	0,10	—
62	453420,73	1326252,71	Метод спутниковых геодезических измерений (определений)	0,10	—
63	453439,86	1326225,24	Метод спутниковых геодезических измерений (определений)	0,10	—
64	453443,14	1326227,52	Метод спутниковых геодезических измерений (определений)	0,10	—
65	453423,95	1326255,09	Метод спутниковых геодезических измерений (определений)	0,10	—
66	453378,60	1326312,57	Метод спутниковых геодезических измерений (определений)	0,10	—
67	453366,14	1326329,57	Метод спутниковых геодезических измерений (определений)	0,10	—
68	453301,45	1326417,95	Метод спутниковых геодезических измерений (определений)	0,10	—
69	453268,03	1326465,93	Метод спутниковых геодезических измерений (определений)	0,10	—
70	453263,74	1326473,26	Метод спутниковых геодезических измерений (определений)	0,10	—
71	453256,67	1326482,37	Метод спутниковых геодезических измерений (определений)	0,10	—
72	453253,51	1326479,91	Метод спутниковых геодезических измерений (определений)	0,10	—
73	453260,42	1326471,02	Метод спутниковых геодезических измерений (определений)	0,10	—
74	453264,65	1326463,77	Метод спутниковых геодезических измерений (определений)	0,10	—
75	453298,19	1326415,63	Метод спутниковых геодезических измерений (определений)	0,10	—
76	453361,75	1326328,80	Метод спутниковых геодезических измерений (определений)	0,10	—
77	453361,16	1326328,36	Метод спутниковых геодезических измерений (определений)	0,10	—
78	453351,90	1326321,95	Метод спутниковых геодезических измерений (определений)	0,10	—
79	453340,51	1326313,73	Метод спутниковых геодезических измерений (определений)	0,10	—
80	453264,01	1326257,62	Метод спутниковых геодезических измерений (определений)	0,10	—
81	453265,66	1326255,26	Метод спутниковых геодезических измерений (определений)	0,10	—
82	453260,31	1326251,24	Метод спутниковых геодезических измерений (определений)	0,10	—
83	453248,15	1326269,56	Метод спутниковых геодезических измерений (определений)	0,10	—
84	453209,78	1326240,95	Метод спутниковых геодезических измерений (определений)	0,10	—
85	453173,37	1326213,50	Метод спутниковых геодезических измерений (определений)	0,10	—
86	453177,06	1326208,86	Метод спутниковых геодезических измерений (определений)	0,10	—
87	453143,17	1326184,54	Метод спутниковых геодезических измерений (определений)	0,10	—
88	453143,64	1326183,47	Метод спутниковых геодезических измерений (определений)	0,10	—
89	453133,36	1326176,67	Метод спутниковых геодезических измерений (определений)	0,10	—
90	453132,77	1326177,37	Метод спутниковых геодезических измерений (определений)	0,10	—
91	453082,36	1326147,28	Метод спутниковых геодезических измерений (определений)	0,10	—
92	453058,24	1326132,03	Метод спутниковых геодезических измерений (определений)	0,10	—
93	453056,00	1326135,22	Метод спутниковых геодезических измерений (определений)	0,10	—
94	453046,68	1326128,97	Метод спутниковых геодезических измерений (определений)	0,10	—
95	453037,21	1326122,81	Метод спутниковых геодезических измерений (определений)	0,10	—
96	453035,73	1326121,73	Метод спутниковых геодезических измерений (определений)	0,10	—
97	453009,66	1326103,73	Метод спутниковых геодезических измерений (определений)	0,10	—
98	452985,58	1326086,98	Метод спутниковых геодезических измерений (определений)	0,10	—
99	452989,56	1326081,29	Метод спутниковых геодезических измерений (определений)	0,10	—
100	452967,54	1326066,48	Метод спутниковых геодезических измерений (определений)	0,10	—
101	452961,60	1326074,67	Метод спутниковых геодезических измерений (определений)	0,10	—
102	452923,94	1326049,79	Метод спутниковых геодезических измерений (определений)	0,10	—
103	452862,89	1326012,36	Метод спутниковых геодезических измерений (определений)	0,10	—
104	452833,72	1325993,86	Метод спутниковых геодезических измерений (определений)	0,10	—
105	452821,86	1325986,58	Метод спутниковых геодезических измерений (определений)	0,10	—

ОПИСАНИЕ МЕСТОПОЛОЖЕНИЯ ГРАНИЦ

Публичный сервитут для использования земель и земельных участков в целях эксплуатации линейного объекта системы газоснабжения местного значения «Надземный газопровод низкого давления п. Инелей Ичалковского района»

(наименование объекта, местоположение границ которого описано)

Сведения о местоположении границ объекта

1	2	3	4	5	6
106	452829,61	1325972,69	Метод спутниковых геодезических измерений (определений)	0,10	—
107	452845,24	1325942,29	Метод спутниковых геодезических измерений (определений)	0,10	—
108	452831,97	1325933,59	Метод спутниковых геодезических измерений (определений)	0,10	—
109	452819,90	1325925,19	Метод спутниковых геодезических измерений (определений)	0,10	—
110	452816,89	1325924,27	Метод спутниковых геодезических измерений (определений)	0,10	—
111	452695,97	1325888,53	Метод спутниковых геодезических измерений (определений)	0,10	—
112	452622,02	1325868,84	Метод спутниковых геодезических измерений (определений)	0,10	—
113	452623,00	1325864,50	Метод спутниковых геодезических измерений (определений)	0,10	—
114	452578,57	1325851,56	Метод спутниковых геодезических измерений (определений)	0,10	—
115	452548,54	1325843,88	Метод спутниковых геодезических измерений (определений)	0,10	—
116	452549,54	1325840,00	Метод спутниковых геодезических измерений (определений)	0,10	—
117	452579,63	1325847,70	Метод спутниковых геодезических измерений (определений)	0,10	—
118	452627,74	1325861,72	Метод спутниковых геодезических измерений (определений)	0,10	—
119	452626,78	1325865,96	Метод спутниковых геодезических измерений (определений)	0,10	—
120	452697,05	1325884,67	Метод спутниковых геодезических измерений (определений)	0,10	—
121	452816,11	1325919,86	Метод спутниковых геодезических измерений (определений)	0,10	—
122	452826,90	1325884,00	Метод спутниковых геодезических измерений (определений)	0,10	—
123	452757,20	1325865,74	Метод спутниковых геодезических измерений (определений)	0,10	—
124	452756,15	1325870,88	Метод спутниковых геодезических измерений (определений)	0,10	—
125	452751,51	1325875,80	Метод спутниковых геодезических измерений (определений)	0,10	—
126	452736,10	1325873,51	Метод спутниковых геодезических измерений (определений)	0,10	—
127	452719,49	1325869,16	Метод спутниковых геодезических измерений (определений)	0,10	—
128	452681,61	1325856,67	Метод спутниковых геодезических измерений (определений)	0,10	—
129	452655,10	1325850,14	Метод спутниковых геодезических измерений (определений)	0,10	—
130	452630,72	1325842,01	Метод спутниковых геодезических измерений (определений)	0,10	—
131	452617,18	1325837,47	Метод спутниковых геодезических измерений (определений)	0,10	—
1	452618,76	1325832,73	Метод спутниковых геодезических измерений (определений)	0,10	—
ПС1(2)					
132	453431,06	1325907,15	Метод спутниковых геодезических измерений (определений)	0,10	—
133	453433,98	1325909,89	Метод спутниковых геодезических измерений (определений)	0,10	—
134	453432,90	1325911,04	Метод спутниковых геодезических измерений (определений)	0,10	—
135	453449,37	1325927,04	Метод спутниковых геодезических измерений (определений)	0,10	—
136	453452,83	1325930,91	Метод спутниковых геодезических измерений (определений)	0,10	—
137	453452,59	1325931,22	Метод спутниковых геодезических измерений (определений)	0,10	—
138	453467,34	1325949,54	Метод спутниковых геодезических измерений (определений)	0,10	—
139	453468,65	1325948,11	Метод спутниковых геодезических измерений (определений)	0,10	—
140	453585,41	1326012,26	Метод спутниковых геодезических измерений (определений)	0,10	—
141	453637,75	1326035,88	Метод спутниковых геодезических измерений (определений)	0,10	—
142	453644,00	1326028,04	Метод спутниковых геодезических измерений (определений)	0,10	—
143	453649,80	1326030,87	Метод спутниковых геодезических измерений (определений)	0,10	—
144	453658,76	1326036,29	Метод спутниковых геодезических измерений (определений)	0,10	—
145	453676,88	1326045,72	Метод спутниковых геодезических измерений (определений)	0,10	—
146	453740,29	1326083,07	Метод спутниковых геодезических измерений (определений)	0,10	—
147	453741,87	1326080,72	Метод спутниковых геодезических измерений (определений)	0,10	—
148	453763,22	1326094,02	Метод спутниковых геодезических измерений (определений)	0,10	—
149	453761,10	1326097,42	Метод спутниковых геодезических измерений (определений)	0,10	—
150	453743,03	1326086,16	Метод спутниковых геодезических измерений (определений)	0,10	—
151	453741,51	1326088,43	Метод спутниковых геодезических измерений (определений)	0,10	—
152	453674,94	1326049,22	Метод спутниковых геодезических измерений (определений)	0,10	—
153	453656,80	1326039,77	Метод спутниковых геодезических измерений (определений)	0,10	—
154	453647,88	1326034,39	Метод спутниковых геодезических измерений (определений)	0,10	—
155	453645,12	1326033,04	Метод спутниковых геодезических измерений (определений)	0,10	—
156	453638,93	1326040,80	Метод спутниковых геодезических измерений (определений)	0,10	—
157	453583,63	1326015,84	Метод спутниковых геодезических измерений (определений)	0,10	—
158	453469,47	1325953,13	Метод спутниковых геодезических измерений (определений)	0,10	—
159	453467,16	1325955,64	Метод спутниковых геодезических измерений (определений)	0,10	—
160	453466,72	1325955,10	Метод спутниковых геодезических измерений (определений)	0,10	—
161	453461,16	1325963,85	Метод спутниковых геодезических измерений (определений)	0,10	—
162	453452,63	1325979,01	Метод спутниковых геодезических измерений (определений)	0,10	—

ОПИСАНИЕ МЕСТОПОЛОЖЕНИЯ ГРАНИЦ

Публичный сервитут для использования земель и земельных участков в целях эксплуатации
линейного объекта системы газоснабжения местного значения «Надземный газопровод
низкого давления п. Инелей Ичалковского района»

(наименование объекта, местоположение границ которого описано)

Сведения о местоположении границ объекта

1	2	3	4	5	6
163	453509,70	1326003,95	Метод спутниковых геодезических измерений (определений)	0,10	—
164	453616,40	1326055,49	Метод спутниковых геодезических измерений (определений)	0,10	—
165	453668,41	1326083,40	Метод спутниковых геодезических измерений (определений)	0,10	—
166	453668,48	1326083,58	Метод спутниковых геодезических измерений (определений)	0,10	—
167	453755,41	1326125,18	Метод спутниковых геодезических измерений (определений)	0,10	—
168	453753,69	1326128,78	Метод спутниковых геодезических измерений (определений)	0,10	—
169	453665,24	1326086,46	Метод спутниковых геодезических измерений (определений)	0,10	—
170	453665,15	1326086,18	Метод спутниковых геодезических измерений (определений)	0,10	—
171	453614,58	1326059,05	Метод спутниковых геодезических измерений (определений)	0,10	—
172	453508,02	1326007,59	Метод спутниковых геодезических измерений (определений)	0,10	—
173	453449,01	1325981,80	Метод спутниковых геодезических измерений (определений)	0,10	—
174	453403,63	1325961,93	Метод спутниковых геодезических измерений (определений)	0,10	—
175	453403,25	1325961,83	Метод спутниковых геодезических измерений (определений)	0,10	—
176	453404,25	1325957,95	Метод спутниковых геодезических измерений (определений)	0,10	—
177	453404,95	1325958,13	Метод спутниковых геодезических измерений (определений)	0,10	—
178	453448,94	1325977,40	Метод спутниковых геодезических измерений (определений)	0,10	—
179	453457,72	1325961,79	Метод спутниковых геодезических измерений (определений)	0,10	—
180	453464,06	1325951,83	Метод спутниковых геодезических измерений (определений)	0,10	—
181	453449,16	1325933,34	Метод спутниковых геодезических измерений (определений)	0,10	—
182	453447,22	1325931,45	Метод спутниковых геодезических измерений (определений)	0,10	—
183	453447,57	1325931,03	Метод спутниковых геодезических измерений (определений)	0,10	—
184	453446,49	1325929,82	Метод спутниковых геодезических измерений (определений)	0,10	—
185	453427,30	1325911,18	Метод спутниковых геодезических измерений (определений)	0,10	—
132	453431,06	1325907,15	Метод спутниковых геодезических измерений (определений)	0,10	—
ПС1(3)					
186	452937,80	1325800,45	Метод спутниковых геодезических измерений (определений)	0,10	—
187	452957,32	1325812,39	Метод спутниковых геодезических измерений (определений)	0,10	—
188	452978,07	1325824,07	Метод спутниковых геодезических измерений (определений)	0,10	—
189	452972,50	1325835,07	Метод спутниковых геодезических измерений (определений)	0,10	—
190	452988,95	1325842,20	Метод спутниковых геодезических измерений (определений)	0,10	—
191	453039,17	1325863,40	Метод спутниковых геодезических измерений (определений)	0,10	—
192	453048,15	1325867,53	Метод спутниковых геодезических измерений (определений)	0,10	—
193	453068,33	1325876,29	Метод спутниковых геодезических измерений (определений)	0,10	—
194	453066,61	1325880,47	Метод спутниковых геодезических измерений (определений)	0,10	—
195	453073,60	1325883,60	Метод спутниковых геодезических измерений (определений)	0,10	—
196	453075,45	1325879,13	Метод спутниковых геодезических измерений (определений)	0,10	—
197	453087,28	1325883,55	Метод спутниковых геодезических измерений (определений)	0,10	—
198	453127,15	1325899,22	Метод спутниковых геодезических измерений (определений)	0,10	—
199	453134,11	1325902,03	Метод спутниковых геодезических измерений (определений)	0,10	—
200	453150,97	1325908,18	Метод спутниковых геодезических измерений (определений)	0,10	—
201	453160,95	1325911,95	Метод спутниковых геодезических измерений (определений)	0,10	—
202	453159,10	1325925,61	Метод спутниковых геодезических измерений (определений)	0,10	—
203	453146,46	1325966,43	Метод спутниковых геодезических измерений (определений)	0,10	—
204	453142,66	1325980,72	Метод спутниковых геодезических измерений (определений)	0,10	—
205	453132,12	1326030,77	Метод спутниковых геодезических измерений (определений)	0,10	—
206	453131,47	1326030,65	Метод спутниковых геодезических измерений (определений)	0,10	—
207	453131,07	1326032,59	Метод спутниковых геодезических измерений (определений)	0,10	—
208	453127,15	1326031,81	Метод спутниковых геодезических измерений (определений)	0,10	—
209	453128,35	1326025,95	Метод спутниковых геодезических измерений (определений)	0,10	—
210	453129,02	1326026,09	Метод спутниковых геодезических измерений (определений)	0,10	—
211	453138,76	1325979,80	Метод спутниковых геодезических измерений (определений)	0,10	—
212	453142,12	1325967,20	Метод спутниковых геодезических измерений (определений)	0,10	—
213	453133,00	1325964,27	Метод спутниковых геодезических измерений (определений)	0,10	—
214	453031,35	1325924,35	Метод спутниковых геодезических измерений (определений)	0,10	—
215	453023,62	1325921,52	Метод спутниковых геодезических измерений (определений)	0,10	—
216	453010,72	1325916,38	Метод спутниковых геодезических измерений (определений)	0,10	—
217	452941,01	1325902,41	Метод спутниковых геодезических измерений (определений)	0,10	—
218	452941,79	1325898,49	Метод спутниковых геодезических измерений (определений)	0,10	—
219	453011,86	1325912,52	Метод спутниковых геодезических измерений (определений)	0,10	—

ОПИСАНИЕ МЕСТОПОЛОЖЕНИЯ ГРАНИЦ

Публичный сервитут для использования земель и земельных участков в целях эксплуатации
линейного объекта системы газоснабжения местного значения «Надземный газопровод
низкого давления п. Инелей Ичалковского района»

(наименование объекта, местоположение границ которого описано)

Сведения о местоположении границ объекта

1	2	3	4	5	6
220	453025,04	1325917,78	Метод спутниковых геодезических измерений (определений)	0,10	—
221	453032,77	1325920,61	Метод спутниковых геодезических измерений (определений)	0,10	—
222	453134,34	1325960,51	Метод спутниковых геодезических измерений (определений)	0,10	—
223	453143,23	1325963,36	Метод спутниковых геодезических измерений (определений)	0,10	—
224	453155,18	1325924,75	Метод спутниковых геодезических измерений (определений)	0,10	—
225	453156,55	1325914,57	Метод спутниковых геодезических измерений (определений)	0,10	—
226	453149,57	1325911,94	Метод спутниковых геодезических измерений (определений)	0,10	—
227	453132,67	1325905,77	Метод спутниковых геодезических измерений (определений)	0,10	—
228	453125,67	1325902,94	Метод спутниковых геодезических измерений (определений)	0,10	—
229	453085,84	1325887,29	Метод спутниковых геодезических измерений (определений)	0,10	—
230	453077,67	1325884,23	Метод спутниковых геодезических измерений (определений)	0,10	—
231	453075,72	1325888,94	Метод спутниковых геодезических измерений (определений)	0,10	—
232	453061,43	1325882,53	Метод спутниковых геодезических измерений (определений)	0,10	—
233	453063,13	1325878,39	Метод спутниковых геодезических измерений (определений)	0,10	—
234	453046,51	1325871,19	Метод спутниковых геодезических измерений (определений)	0,10	—
235	453037,55	1325867,06	Метод спутниковых геодезических измерений (определений)	0,10	—
236	452987,37	1325845,88	Метод спутниковых геодезических измерений (определений)	0,10	—
237	452967,02	1325837,05	Метод спутниковых геодезических измерений (определений)	0,10	—
238	452972,77	1325825,67	Метод спутниковых геодезических измерений (определений)	0,10	—
239	452955,30	1325815,85	Метод спутниковых геодезических измерений (определений)	0,10	—
240	452935,72	1325803,87	Метод спутниковых геодезических измерений (определений)	0,10	—
186	452937,80	1325800,45	Метод спутниковых геодезических измерений (определений)	0,10	—
ПС1(4)					
241	453335,31	1325356,04	Метод спутниковых геодезических измерений (определений)	0,10	—
242	453339,27	1325356,66	Метод спутниковых геодезических измерений (определений)	0,10	—
243	453333,52	1325392,80	Метод спутниковых геодезических измерений (определений)	0,10	—
244	453317,24	1325486,78	Метод спутниковых геодезических измерений (определений)	0,10	—
245	453305,47	1325549,29	Метод спутниковых геодезических измерений (определений)	0,10	—
246	453298,54	1325577,83	Метод спутниковых геодезических измерений (определений)	0,10	—
247	453286,28	1325632,84	Метод спутниковых геодезических измерений (определений)	0,10	—
248	453279,19	1325662,35	Метод спутниковых геодезических измерений (определений)	0,10	—
249	453291,05	1325663,42	Метод спутниковых геодезических измерений (определений)	0,10	—
250	453293,26	1325663,46	Метод спутниковых геодезических измерений (определений)	0,10	—
251	453293,18	1325667,46	Метод спутниковых геодезических измерений (определений)	0,10	—
252	453290,83	1325667,42	Метод спутниковых геодезических измерений (определений)	0,10	—
253	453278,27	1325666,28	Метод спутниковых геодезических измерений (определений)	0,10	—
254	453273,43	1325687,92	Метод спутниковых геодезических измерений (определений)	0,10	—
255	453256,88	1325684,55	Метод спутниковых геодезических измерений (определений)	0,10	—
256	453243,92	1325726,11	Метод спутниковых геодезических измерений (определений)	0,10	—
257	453240,10	1325724,91	Метод спутниковых геодезических измерений (определений)	0,10	—
258	453254,14	1325679,91	Метод спутниковых геодезических измерений (определений)	0,10	—
259	453270,39	1325683,22	Метод спутниковых геодезических измерений (определений)	0,10	—
260	453274,75	1325663,69	Метод спутниковых геодезических измерений (определений)	0,10	—
261	453282,38	1325631,94	Метод спутниковых геодезических измерений (определений)	0,10	—
262	453294,64	1325576,93	Метод спутниковых геодезических измерений (определений)	0,10	—
263	453301,55	1325548,45	Метод спутниковых геодезических измерений (определений)	0,10	—
264	453313,30	1325486,06	Метод спутниковых геодезических измерений (определений)	0,10	—
265	453329,58	1325392,14	Метод спутниковых геодезических измерений (определений)	0,10	—
241	453335,31	1325356,04	Метод спутниковых геодезических измерений (определений)	0,10	—
ПС1(5)					
266	453875,66	1326143,98	Метод спутниковых геодезических измерений (определений)	0,10	—
267	454088,75	1326241,66	Метод спутниковых геодезических измерений (определений)	0,10	—
268	454087,53	1326244,37	Метод спутниковых геодезических измерений (определений)	0,10	—
269	454114,11	1326257,21	Метод спутниковых геодезических измерений (определений)	0,10	—
270	454109,85	1326265,85	Метод спутниковых геодезических измерений (определений)	0,10	—
271	454113,89	1326268,27	Метод спутниковых геодезических измерений (определений)	0,10	—
272	454111,20	1326271,91	Метод спутниковых геодезических измерений (определений)	0,10	—
273	454107,96	1326269,51	Метод спутниковых геодезических измерений (определений)	0,10	—
274	454102,20	1326280,11	Метод спутниковых геодезических измерений (определений)	0,10	—

ОПИСАНИЕ МЕСТОПОЛОЖЕНИЯ ГРАНИЦ

Публичный сервитут для использования земель и земельных участков в целях эксплуатации линейного объекта системы газоснабжения местного значения «Надземный газопровод низкого давления п. Инелей Ичалковского района»

(наименование объекта, местоположение границ которого описано)

Сведения о местоположении границ объекта

1	2	3	4	5	6
275	454096,05	1326293,33	Метод спутниковых геодезических измерений (определений)	0,10	—
276	454116,08	1326304,90	Метод спутниковых геодезических измерений (определений)	0,10	—
277	454114,08	1326308,36	Метод спутниковых геодезических измерений (определений)	0,10	—
278	454090,89	1326294,97	Метод спутниковых геодезических измерений (определений)	0,10	—
279	454098,62	1326278,31	Метод спутниковых геодезических измерений (определений)	0,10	—
280	454105,46	1326265,74	Метод спутниковых геодезических измерений (определений)	0,10	—
281	454108,75	1326259,05	Метод спутниковых геодезических измерений (определений)	0,10	—
282	454082,29	1326246,27	Метод спутниковых геодезических измерений (определений)	0,10	—
283	454083,47	1326243,64	Метод спутниковых геодезических измерений (определений)	0,10	—
284	453874,00	1326147,62	Метод спутниковых геодезических измерений (определений)	0,10	—
266	453875,66	1326143,98	Метод спутниковых геодезических измерений (определений)	0,10	—

3. Сведения о характерных точках части (частей) границы объекта

Обозначение характерных точек части границы	Координаты, м		Метод определения координат характерной точки	Средняя квадратическая погрешность положения характерной точки (M _t), м	Описание обозначения точки на местности (при наличии)
	X	Y			
1	2	3	4	5	6
Часть № —					
—	—	—	—	—	—

ОПИСАНИЕ МЕСТОПОЛОЖЕНИЯ ГРАНИЦ

Публичный сервитут для использования земель и земельных участков в целях эксплуатации линейного объекта системы газоснабжения местного значения «Надземный газопровод

низкого давления п. Инелей Ичалковского района»

(наименование объекта, местоположение границ которого описано)

Сведения о местоположении измененных (уточненных) границ объекта

1. Система координат —

2. Сведения о характерных точках границ объекта

Обозначение характерных точек границ	Существующие координаты, м		Измененные (уточненные) координаты, м		Метод определения координат характерной точки	Средняя квадратическая погрешность положения характерной точки (M _t), м	Описание обозначения точки на местности (при наличии)
	X	Y	X	Y			
1	2	3	4	5	6	7	8
—	—	—	—	—	—	—	—

3. Сведения о характерных точках части (частей) границы объекта

Часть № —

Обозначение характерных точек границ	Существующие координаты, м		Измененные (уточненные) координаты, м		Метод определения координат характерной точки	Средняя квадратическая погрешность положения характерной точки (M _t), м	Описание обозначения точки на местности (при наличии)
	X	Y	X	Y			
1	2	3	4	5	6	7	8
—	—	—	—	—	—	—	—

Схема расположения границ публичного сервитута

Основной лист



Масштаб 1: 8000

Используемые условные знаки и обозначения:




— область выносного листа,

23

— номер выносного листа.

Схема расположения границ публичного сервитута

Выносной лист №1

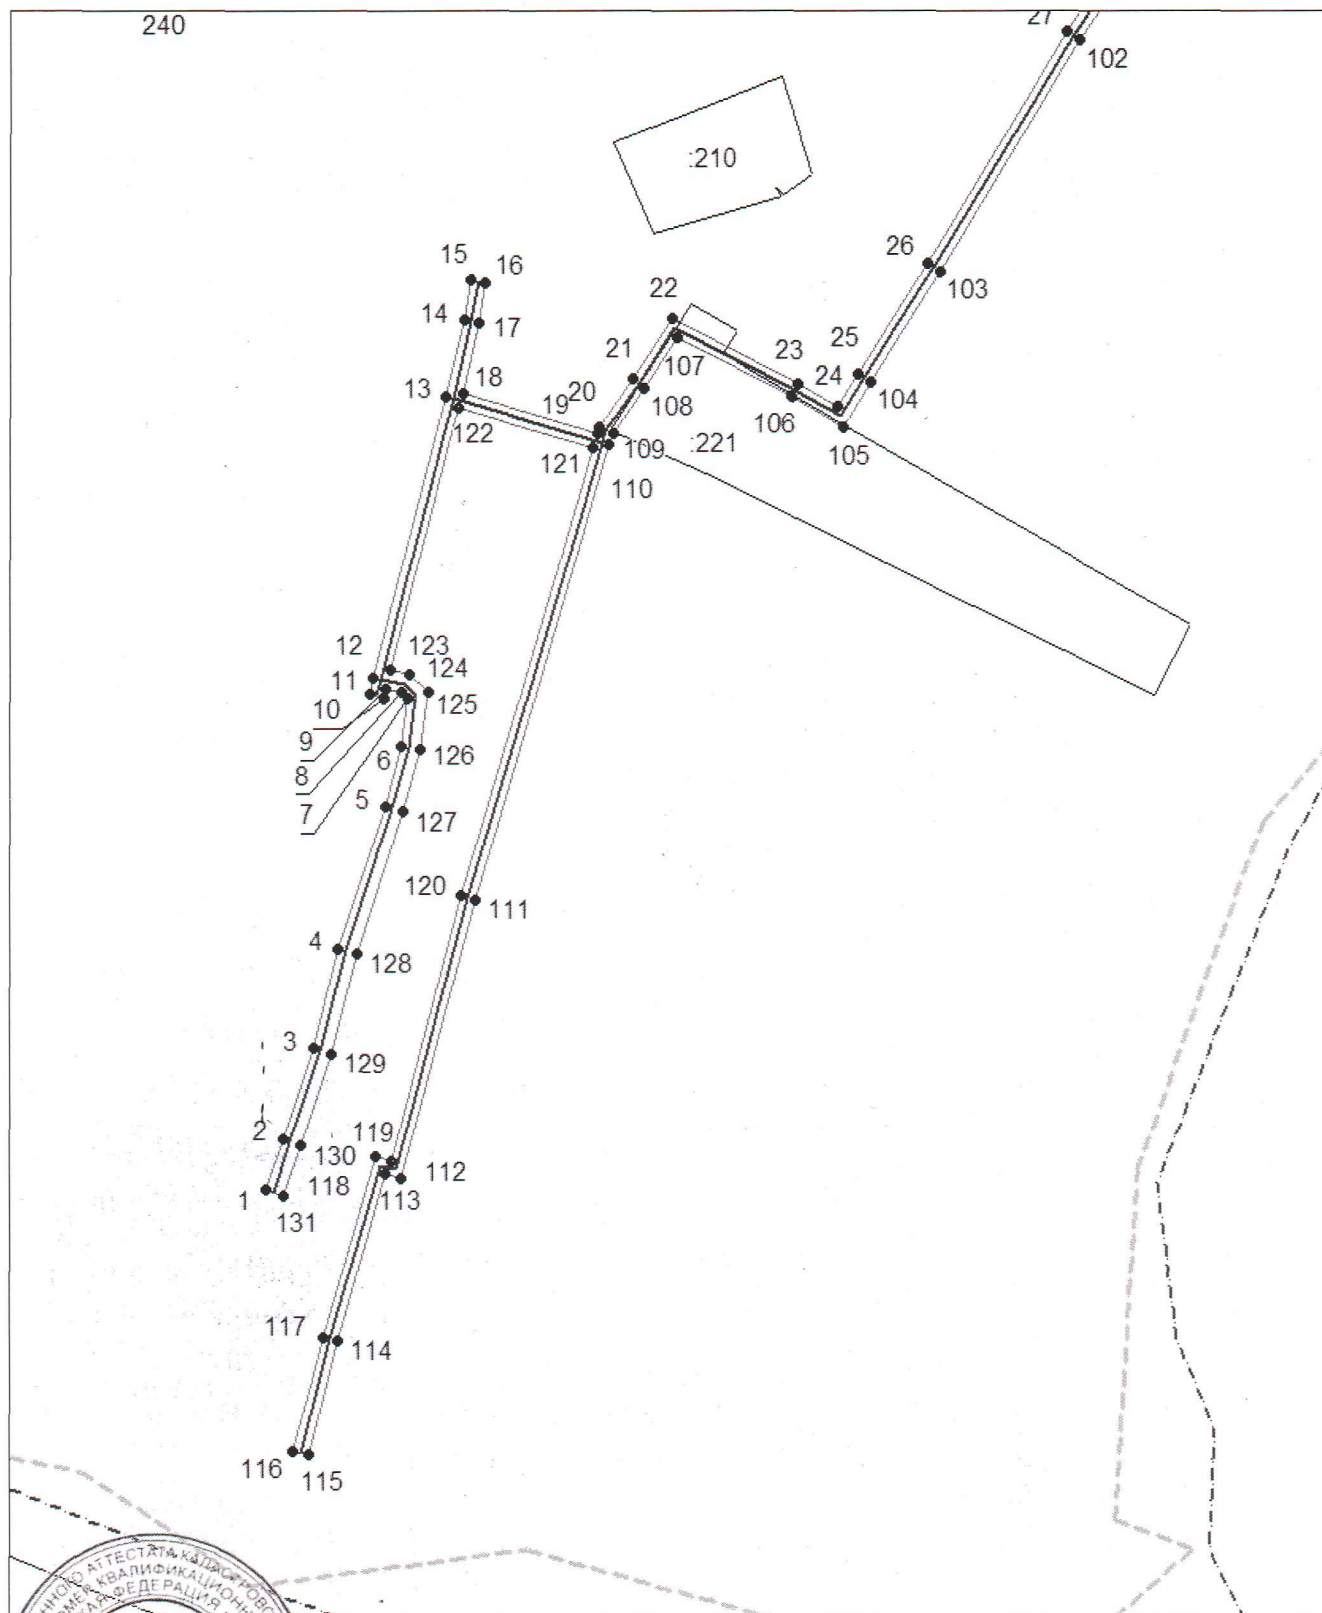

Масштаб 1:2000

Использованы условные знаки и обозначения, приведенные на отдельной странице в конце раздела.

Подпись: Майоров А. М. Дата 8 августа 2024 г.


Место для оттиска печати (при наличии) лица, составившего описание местоположения границ объекта



Схема расположения границ публичного сервитута

Выносной лист №2

10:0320003

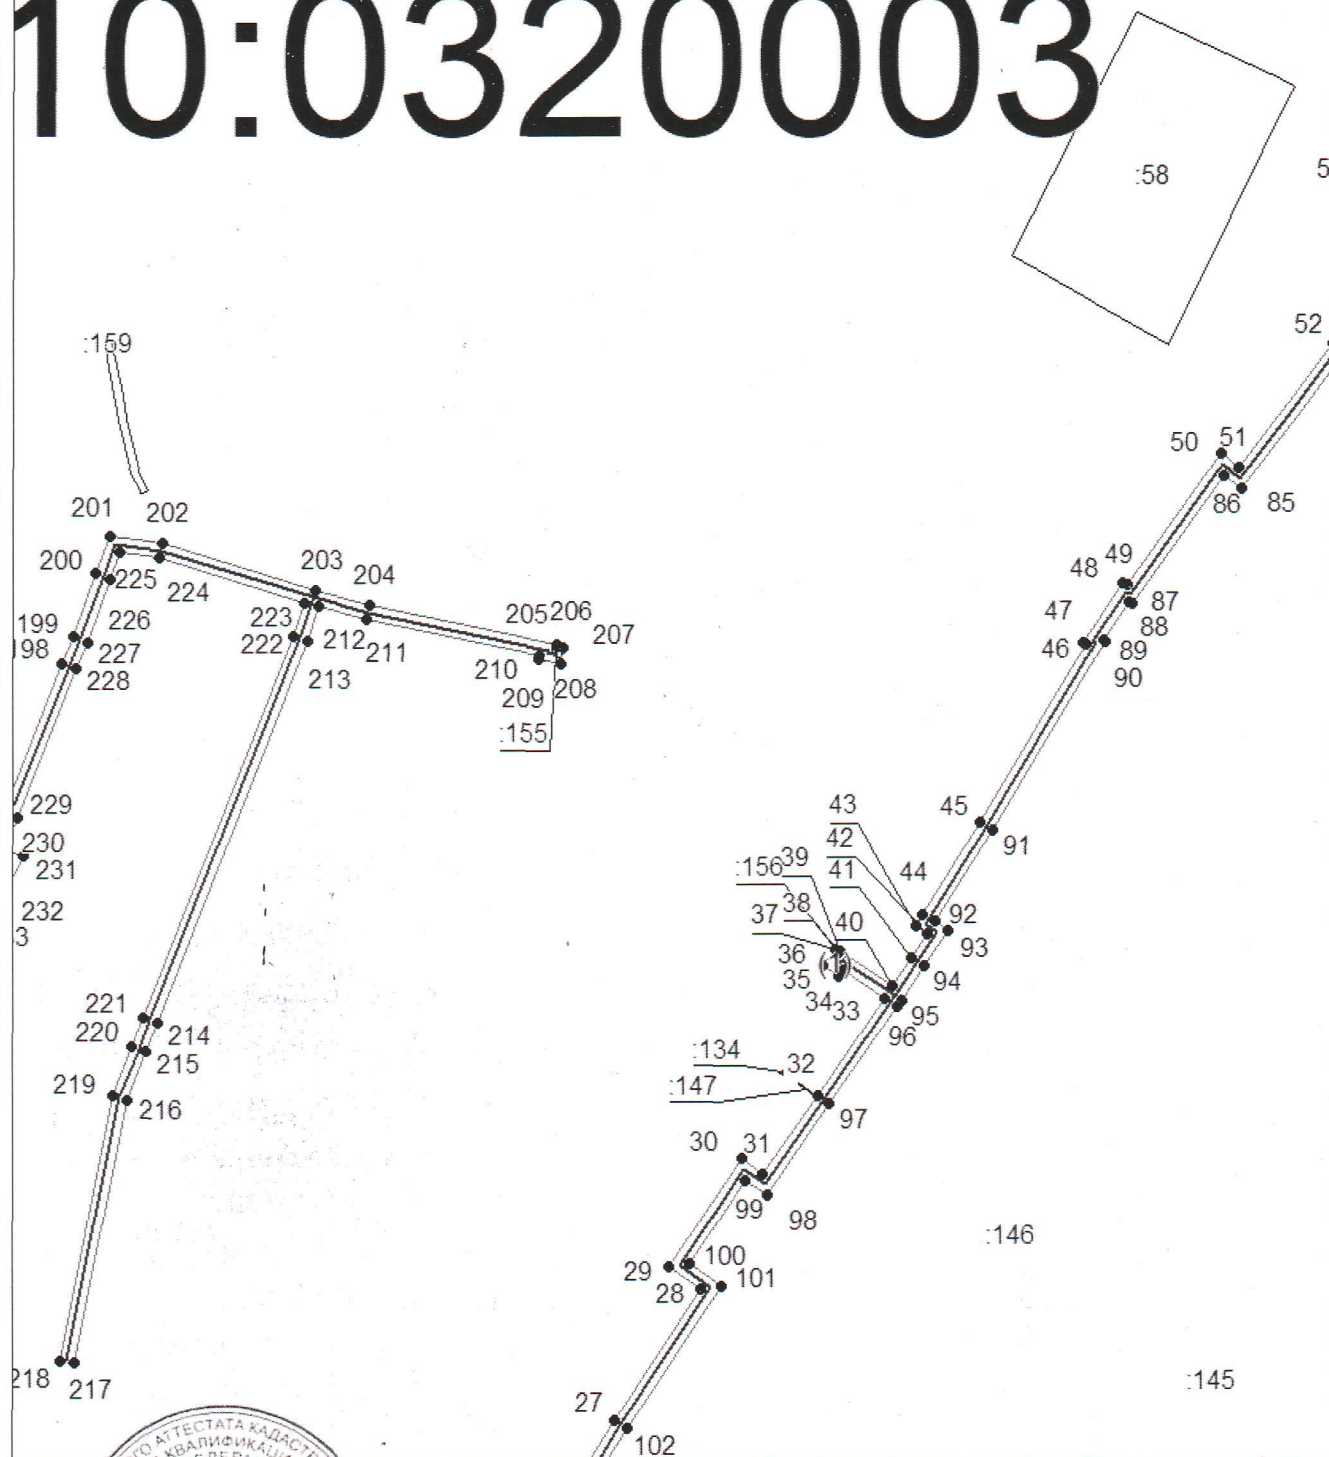

Масштаб 1:2000

Использованы условные знаки и обозначения приведены на отдельной странице в конце раздела.

Подпись: *Майоров А. М.* Дата 8 августа 2024 г.

Место для оттиска печати (при наличии) лица, составившего описание местоположения границ объекта


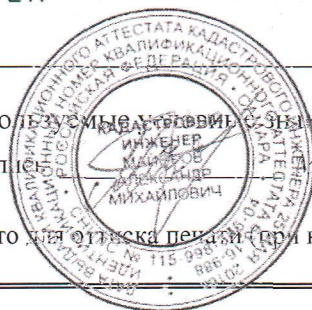


Схема расположения границ публичного сервитута

Выносной лист №3

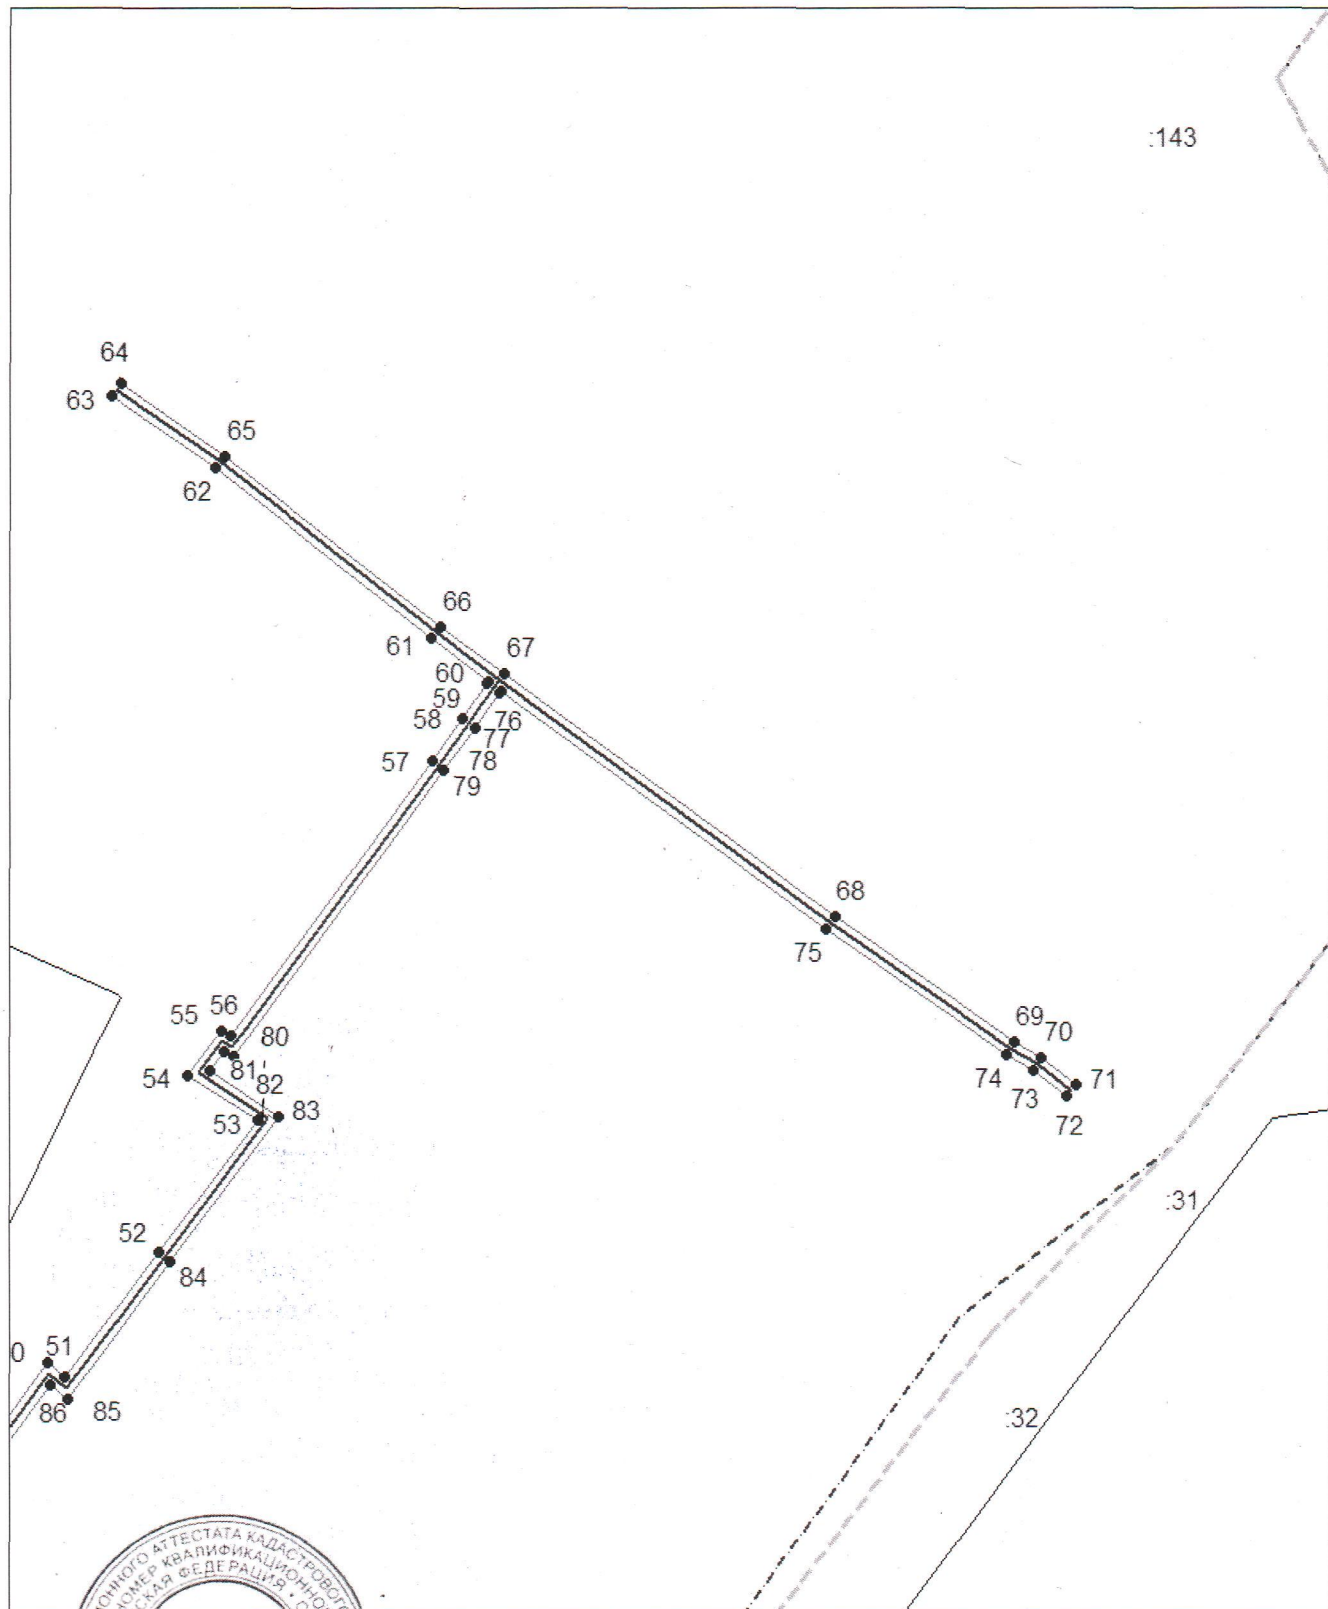

Масштаб 1:2000


Исп. в. и смысловые знаки и обозначения приведены на отдельной странице в конце раздела.

Подпись:  Майоров А. М. Дата 8 августа 2024 г.

Место для оттиска печати (при наличии) лица, составившего описание местоположения границ объекта

Схема расположения границ публичного сервитута

Выносной лист №4

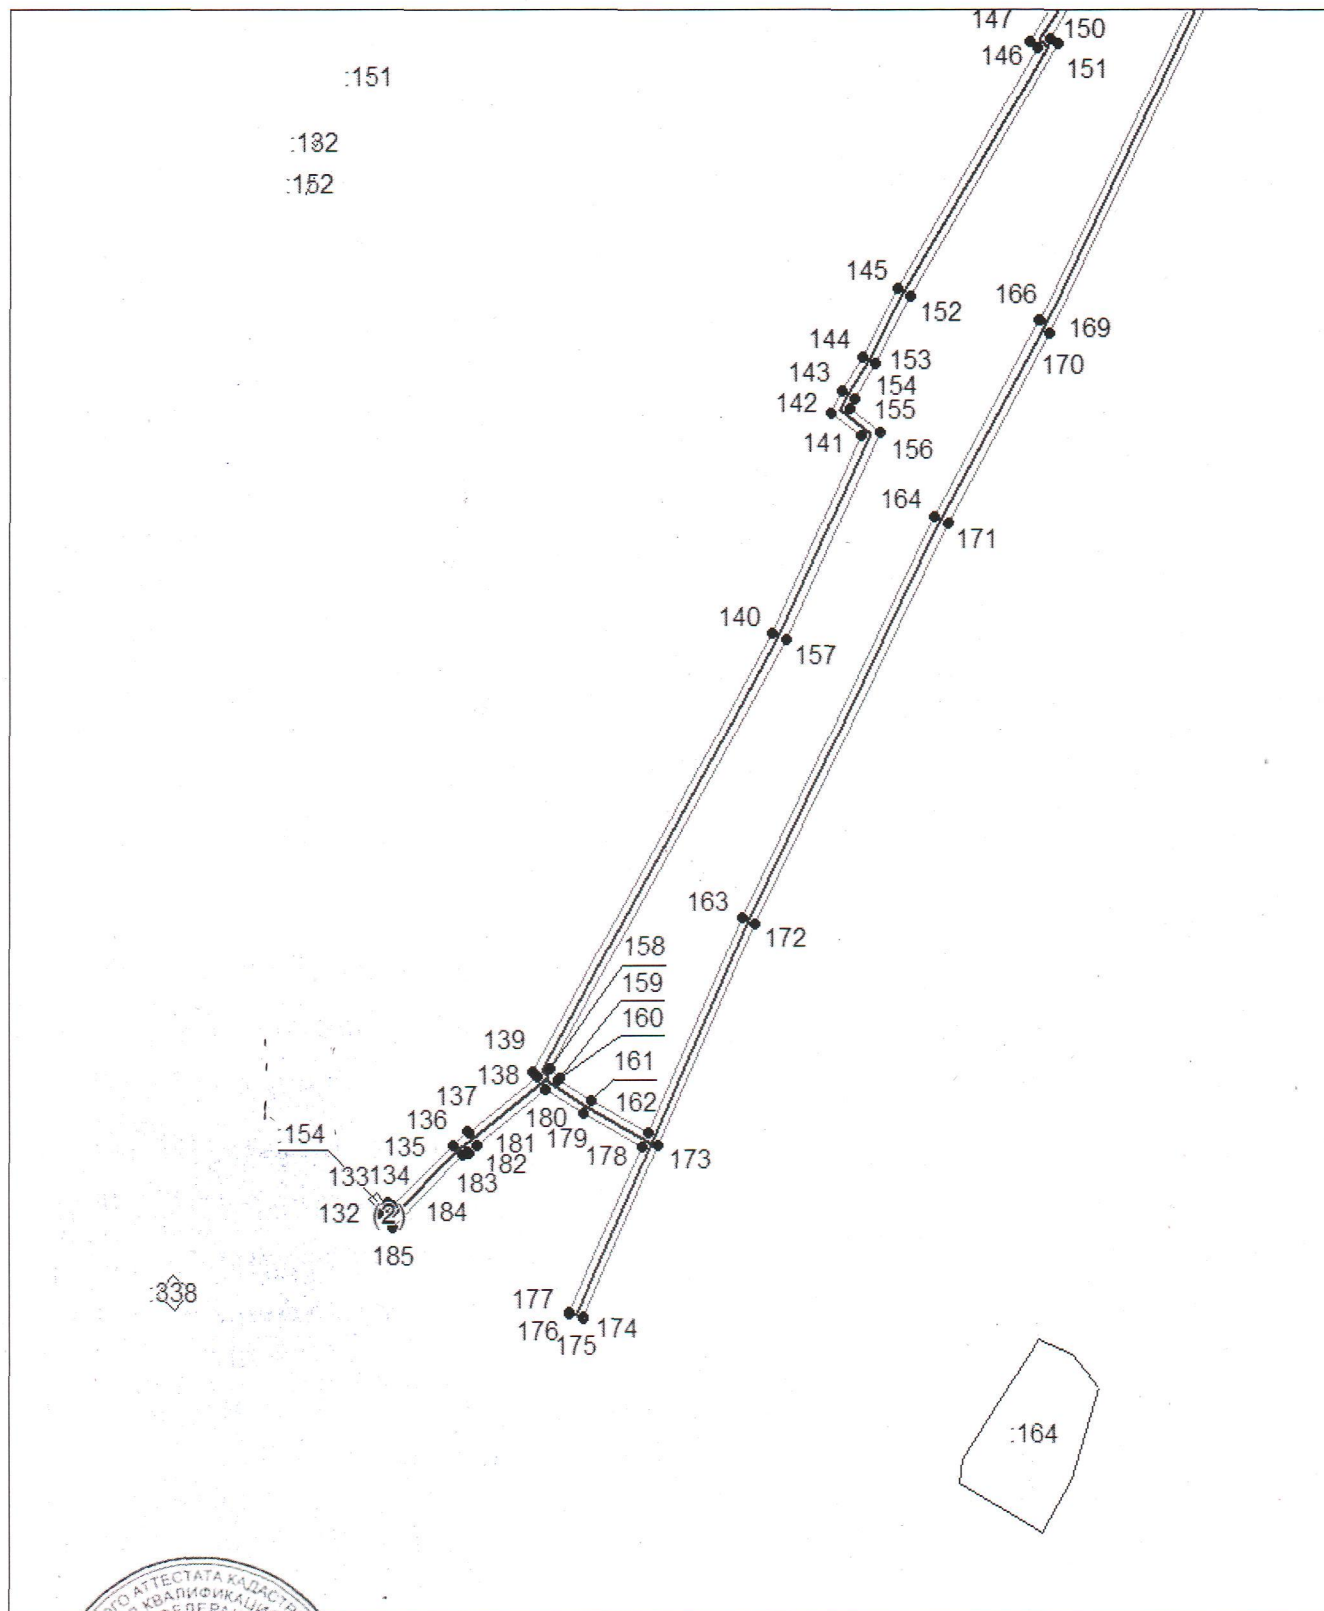

Масштаб 1:2000

Исполнитель: *Майоров А. М.* Знаки и обозначения приведены на отдельной странице в конце раздела.

Подпись: *Майоров А. М.* Дата 8 августа 2024 г.

Место для отрисовки печати (при наличии) лица, составившего описание местоположения границ объекта



Схема расположения границ публичного сервитута

Выносной лист №5



Масштаб 1:2000

Используемые условные знаки и обозначения приведены на отдельной странице в конце раздела.

Подпись: Майоров А. М. Дата 8 августа 2024 г.

Место для подписи (печати) лица, составившего описание местоположения границ объекта


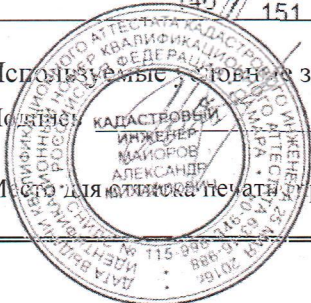


Схема расположения границ публичного сервитута

Выносной лист №6

13:10

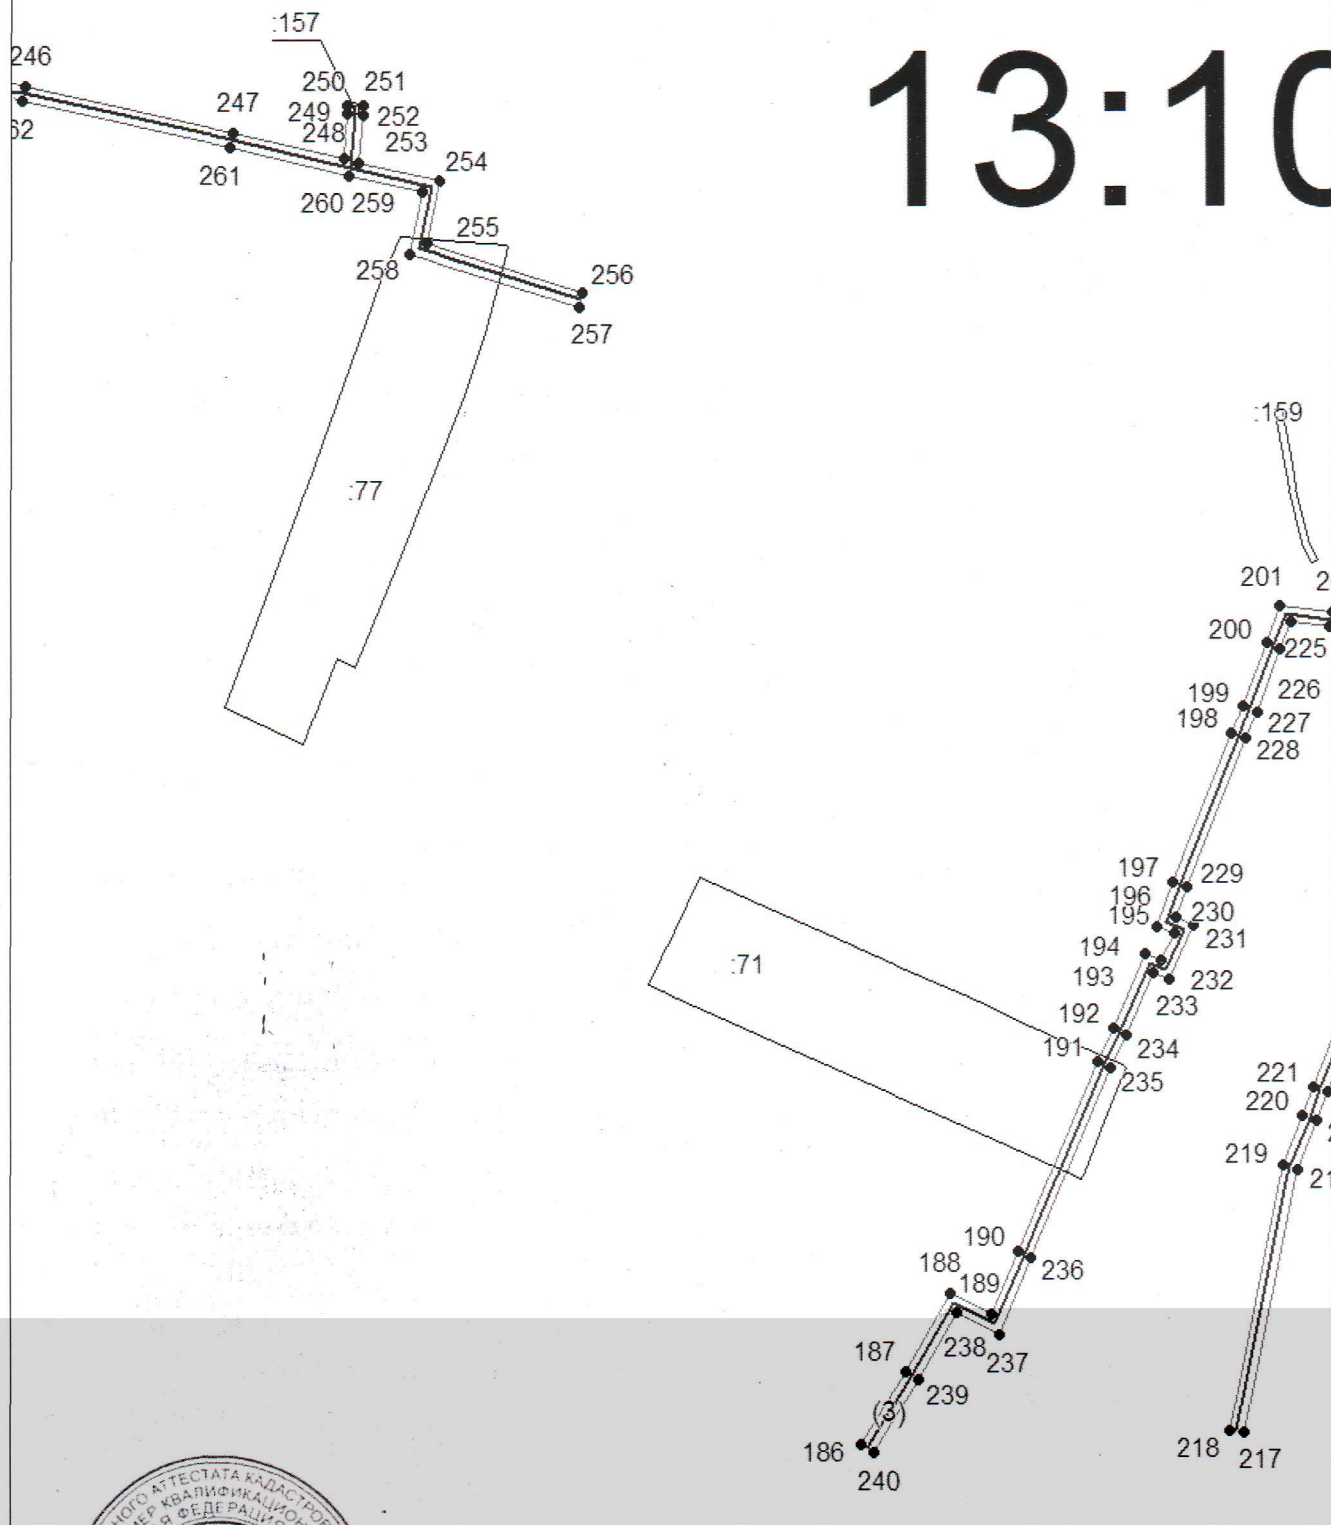

Масштаб 1:2000

Исползуются основные знаки и обозначения приведены на отдельной странице в конце раздела.


Подпись: Майоров А. М. Дата 8 августа 2024 г.

Место для оттиска печати (при наличии) лица, составившего описание местоположения границ объекта



Схема расположения границ публичного сервитута

Выносной лист №7

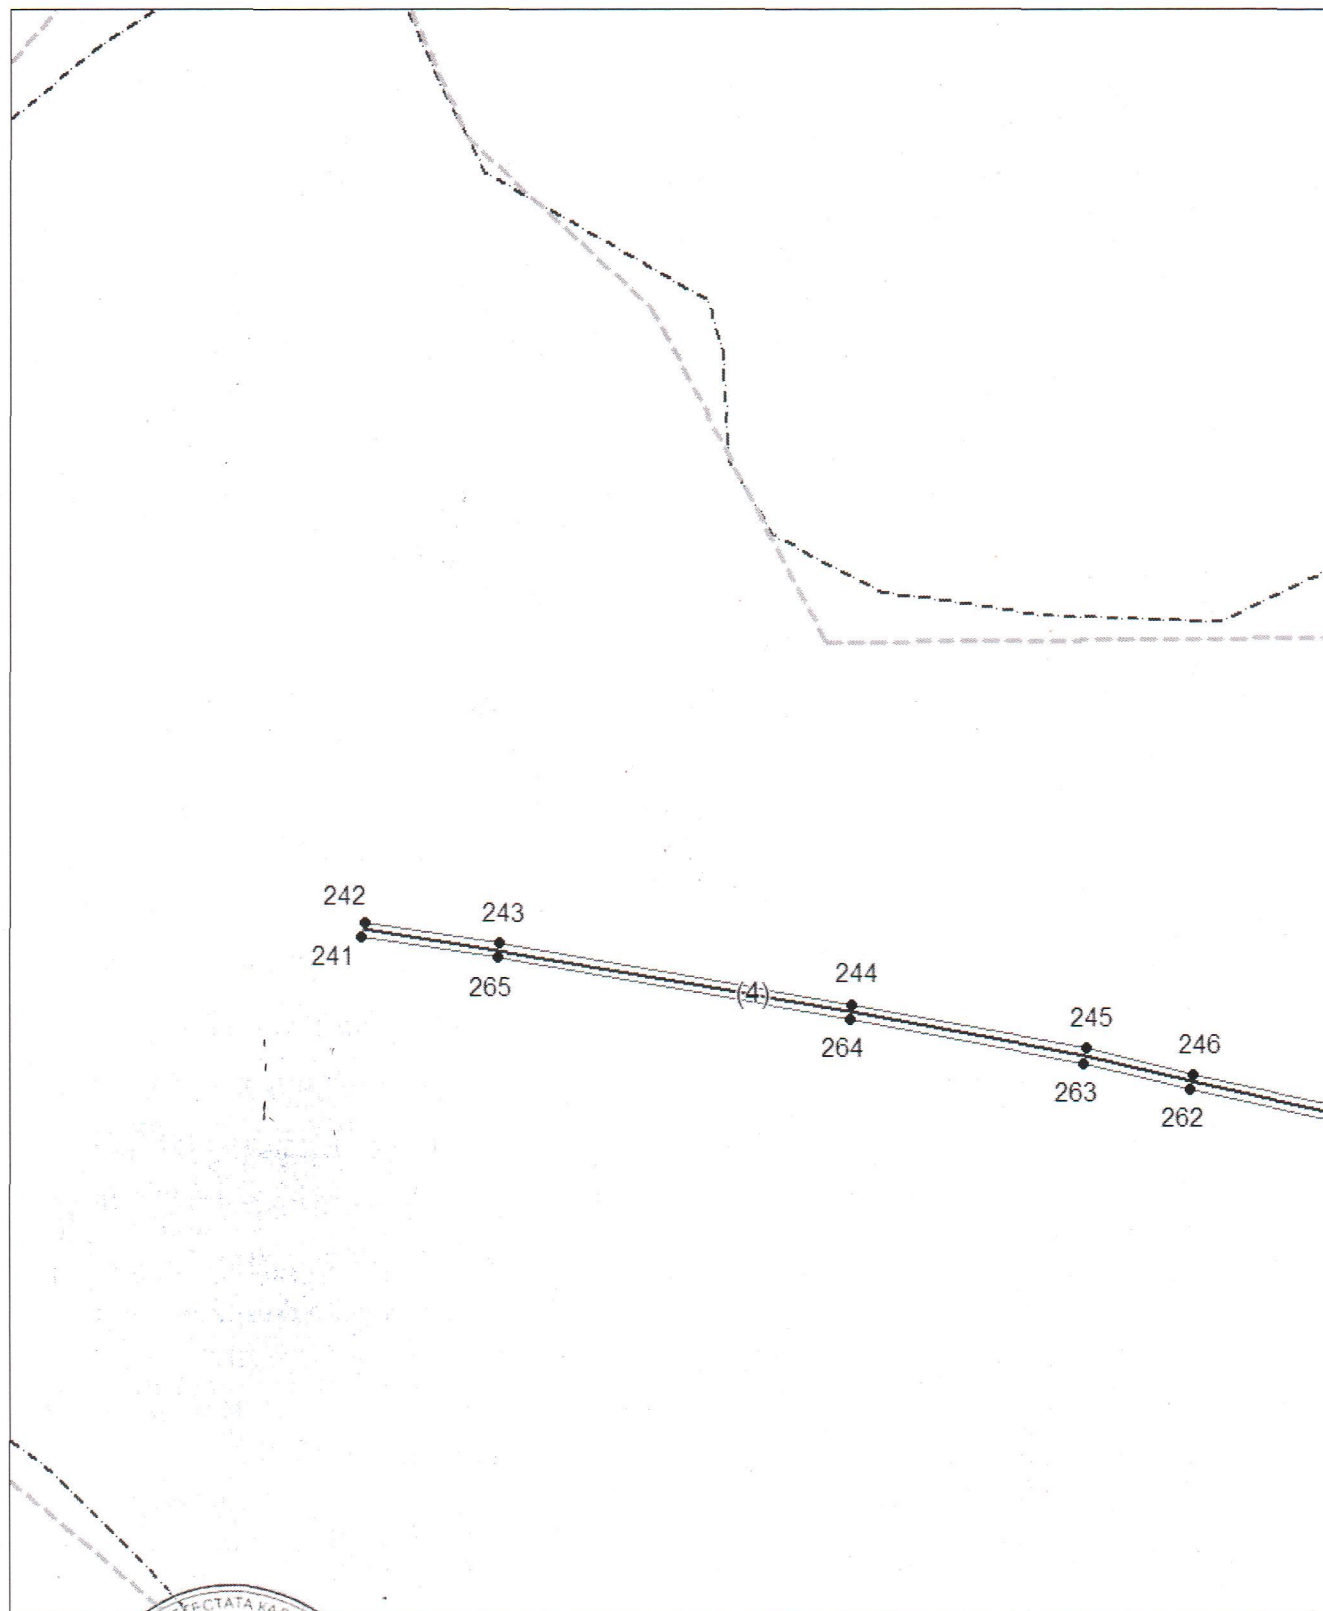

Масштаб 1:2000

Используйте условные знаки и обозначения, приведенные на отдельной странице в конце раздела.

Подпись: *Майоров А. М.* Дата 8 августа 2024 г.

Место для оттиска печати (при наличии) лица, составившего описание местоположения границ объекта



Схема расположения границ публичного сервитута

Используемые условные знаки и обозначения:

-  — граница публичного сервитута,
-  — газопровод,
-  — границы земельных участков,
-  — границы кадастровых кварталов,
-  — установленные границы административно-территориальных образований,
-  — границы населенных пунктов,
-  — характерная точка публичного сервитута.