

ПОСТАНОВЛЕНИЕ

АДМИНИСТРАЦИИ

ИЧАЛКОВСКОГО МУНИЦИПАЛЬНОГО РАЙОНА

РЕСПУБЛИКИ МОРДОВИЯ

от 05.08.2014

№ 427

с. К е м л я

Об установлении публичного сервитута для использования земель и земельных участков в целях эксплуатации линейного объекта системы газоснабжения местного значения «Подземный газопровод высокого давления Рраб=6кгс/см² д. Большие Осинки Ичалковского района»

В соответствии со статьей 23, главой V.7 Земельного кодекса Российской Федерации, Градостроительным кодексом Российской Федерации, Федеральным законом от 31 марта 1999 г. № 69-ФЗ «О газоснабжении в Российской Федерации», статьей 3.6 Федерального закона от 25 октября 2001 г. № 137-ФЗ «О введении в действие Земельного кодекса Российской Федерации», Федеральным законом от 6 октября 2003 г. № 131-ФЗ «Об общих принципах организации местного самоуправления в Российской Федерации», Федеральным законом от 29 декабря 2004 г. № 191-ФЗ «О введении в действие Градостроительного кодекса Российской Федерации», Федеральным законом от 13 июля 2015 г. № 218-ФЗ «О государственной регистрации недвижимости», на основании ходатайства Общества с ограниченной ответственностью «ИНВЕСТ-ТРЕЙДХАУС» (ООО «ИНВЕСТ-ТРЕЙДХАУС»), ИНН 7716799274, адрес юридического лица: 119071, город Москва, Малая Калужская ул., д. 15, стр. 17, офис 440, **постановляю:**

1. Установить публичный сервитут на срок 49 (сорок девять) лет для использования земель и земельных участков в целях эксплуатации линейного объекта системы газоснабжения местного значения «Подземный газопровод высокого давления Рраб=6кгс/см² д. Большие Осинки Ичалковского района» (далее соответственно - публичный сервитут, инженерное сооружение) в отношении земель и земельных участков, указанных в приложении 1 к настоящему постановлению.

2. Утвердить границы публичного сервитута в отношении земель и земельных участков в соответствии со схемой расположения границ публичного сервитута на кадастровом плане территории согласно приложению 2 к настоящему постановлению.

3. Установить следующие сроки и график ремонтно-эксплуатационных работ по обслуживанию инженерного сооружения (при необходимости): ежегодно с 1 января по 31 декабря.

4. ООО «ИНВЕСТ-ТРЕЙДХАУС» руководствоваться постановлением Правительства Российской Федерации от 20 ноября 2000 г. № 878 «Об утверждении Правил охраны газораспределительных сетей».

5. Публичный сервитут считается установленным со дня внесения сведений о нем в Единый государственный реестр недвижимости.

6. Установить ограничения в использовании земельных участков, в отношении которых установлен публичный сервитут, в соответствии с постановлением Правительства Российской Федерации от 20 ноября 2000 г. № 878 «Об утверждении правил охраны газораспределительных сетей».

7. ООО «ИНВЕСТ-ТРЕЙДХАУС» привести земельные участки, указанные в приложении 1 к настоящему постановлению, в состояние, пригодное для их использования в соответствии с видом разрешенного использования, снести инженерное сооружение, размещенное на основании публичного сервитута, в срок, предусмотренный пунктом 8 статьи 39.50 Земельного кодекса Российской Федерации.

8. Управлению по земельным отношениям и организации торгов Администрации Ичалковского муниципального района в течение 5 (пяти) рабочих дней со дня принятия решения об установлении публичного сервитута осуществить мероприятия в соответствии с пунктом 7 статьи 39.43 Земельного кодекса Российской Федерации.

9. Контроль за исполнением настоящего постановления возложить на первого заместителя Главы Ичалковского муниципального района А.А. Сусенкова.

10. Настоящее постановление вступает в силу со дня его подписания и подлежит размещению на официальном сайте органов местного самоуправления Ичалковского муниципального района Республики Мордовия.

Глава Ичалковского
муниципального района



Егорова О.С.



В.Г. Дмитриева

Перечень
земель и земельных участков для установления публичного сервитута в
целях эксплуатации линейного объекта системы газоснабжения местного
значения «Подземный газопровод высокого давления $P_{раб}=6\text{кгс/см}^2$
д. Большие Осинки Ичалковского района»

Кадастровый номер земельного участка	Адрес или иное описание местоположения земельного участка
13:10:0315002:101	Республика Мордовия, Ичалковский район, д. Большие Осинки
13:10:0315005:149	Республика Мордовия, Ичалковский район, Пермеевское сельское поселение
13:10:0315005:154	Республика Мордовия, Ичалковский район, Пермеевское сельское поселение
13:10:0315002:100	Республика Мордовия, Ичалковский район, д. Большие Осинки
13:10:0315002:73	Республика Мордовия, Ичалковский район, д. Большие Осинки, ул. Садовая, участок № 1 А
13:10:0315006:97	Республика Мордовия, Ичалковский район
13:10:0315006:11	Республика Мордовия, Ичалковский район, с/п Пермеевское
13:10:0315002	Республика Мордовия, Ичалковский район, Лобаскинское сельское поселение, д. Большие Осинки
13:10:0315005	Республика Мордовия, Ичалковский район, Лобаскинское сельское поселение

**Сведения
о границах публичного сервитута**

ОПИСАНИЕ МЕСТОПОЛОЖЕНИЯ ГРАНИЦ		
Публичный сервитут для использования земель и земельных участков в целях эксплуатации линейного объекта системы газоснабжения местного значения «Подземный газопровод высокого давления $P_{раб}=6\text{кгс/см}^2$ д. Большие Осинки Ичалковского района»		
(наименование объекта, местоположение границ которого описано)		
Сведения об объекте		
№ п/п	Характеристики объекта	Описание характеристик
1	2	3
1	Местоположение объекта	Республика Мордовия, р-н Ичалковский, Лобаскинское сельское поселение, д. Большие Осинки
2	Площадь объекта $\pm$ величина погрешности определения площади ($P \pm \Delta P$)	6356 $\pm$ 28 кв.м
3	Иные характеристики объекта	публичный сервитут в отношении земель и земельных участков в целях эксплуатации линейного объекта системы газоснабжения местного значения «Подземный газопровод высокого давления $P_{раб}=6\text{кгс/см}^2$ д. Большие Осинки Ичалковского района» сроком на 49 лет в пользу ООО "ИНВЕСТ-ТРЕЙДХАУС" (ИНН: 7716799274, ОГРН: 1157746640270)

ОПИСАНИЕ МЕСТОПОЛОЖЕНИЯ ГРАНИЦ

Публичный сервитут для использования земель и земельных участков в целях эксплуатации линейного объекта системы газоснабжения местного значения «Подземный газопровод высокого давления Рраб=6кгс/см² д. Большие Осинки Ичалковского района»

(наименование объекта, местоположение границ которого описано)

Сведения о местоположении границ объекта

1. Система координат МСК-13, зона 1

2. Сведения о характерных точках границ объекта

Обозначение характерных точек границ	Координаты, м		Метод определения координат характерной точки	Средняя квадратическая погрешность положения характерной точки (M _t), м	Описание обозначения точки на местности (при наличии)
	X	Y			
1	2	3	4	5	6
1	434522,45	1292927,64	Метод спутниковых геодезических измерений (определений)	0,10	—
2	434542,46	1292929,87	Метод спутниковых геодезических измерений (определений)	0,10	—
3	434541,09	1292941,28	Метод спутниковых геодезических измерений (определений)	0,10	—
4	434604,85	1292966,69	Метод спутниковых геодезических измерений (определений)	0,10	—
5	434612,60	1292963,96	Метод спутниковых геодезических измерений (определений)	0,10	—
6	434608,64	1292930,95	Метод спутниковых геодезических измерений (определений)	0,10	—
7	434612,62	1292930,47	Метод спутниковых геодезических измерений (определений)	0,10	—
8	434616,47	1292962,59	Метод спутниковых геодезических измерений (определений)	0,10	—
9	434622,88	1292960,33	Метод спутниковых геодезических измерений (определений)	0,10	—
10	434627,48	1292973,55	Метод спутниковых геодезических измерений (определений)	0,10	—
11	434664,61	1292980,39	Метод спутниковых геодезических измерений (определений)	0,10	—
12	434776,09	1293009,66	Метод спутниковых геодезических измерений (определений)	0,10	—
13	435862,54	1293317,44	Метод спутниковых геодезических измерений (определений)	0,10	—
14	435863,33	1293317,66	Метод спутниковых геодезических измерений (определений)	0,10	—
15	435862,27	1293321,52	Метод спутниковых геодезических измерений (определений)	0,10	—
16	435861,46	1293321,30	Метод спутниковых геодезических измерений (определений)	0,10	—
17	434775,03	1293013,52	Метод спутниковых геодезических измерений (определений)	0,10	—
18	434663,73	1292984,29	Метод спутниковых геодезических измерений (определений)	0,10	—
19	434629,00	1292977,89	Метод спутниковых геодезических измерений (определений)	0,10	—
20	434629,54	1292979,45	Метод спутниковых геодезических измерений (определений)	0,10	—
21	434610,51	1292986,16	Метод спутниковых геодезических измерений (определений)	0,10	—
22	434605,29	1292971,17	Метод спутниковых геодезических измерений (определений)	0,10	—
23	434540,60	1292945,40	Метод спутниковых геодезических измерений (определений)	0,10	—
24	434539,98	1292950,52	Метод спутниковых геодезических измерений (определений)	0,10	—
25	434520,01	1292947,20	Метод спутниковых геодезических измерений (определений)	0,10	—
1	434522,45	1292927,64	Метод спутниковых геодезических измерений (определений)	0,10	—

3. Сведения о характерных точках части (частей) границы объекта

Обозначение характерных точек части границы	Координаты, м		Метод определения координат характерной точки	Средняя квадратическая погрешность положения характерной точки (M _t), м	Описание обозначения точки на местности (при наличии)
	X	Y			
1	2	3	4	5	6
Часть № —					
—	—	—	—	—	—

ОПИСАНИЕ МЕСТОПОЛОЖЕНИЯ ГРАНИЦ

Публичный сервитут для использования земель и земельных участков в целях эксплуатации линейного объекта системы газоснабжения местного значения «Подземный газопровод высокого давления $P_{раб}=6\text{кгс/см}^2$ д. Большие Осинки Ичалковского района»

(наименование объекта, местоположение границ которого описано)

Сведения о местоположении измененных (уточненных) границ объекта

1. Система координат —

2. Сведения о характерных точках границ объекта

Обозначение характерных точек границ	Существующие координаты, м		Измененные (уточненные) координаты, м		Метод определения координат характерной точки	Средняя квадратическая погрешность положения характерной точки (M_t), м	Описание обозначения точки на местности (при наличии)
	X	Y	X	Y			
1	2	3	4	5	6	7	8
—	—	—	—	—	—	—	—

3. Сведения о характерных точках части (частей) границы объекта

Часть № —

Обозначение характерных точек границ	Существующие координаты, м		Измененные (уточненные) координаты, м		Метод определения координат характерной точки	Средняя квадратическая погрешность положения характерной точки (M_t), м	Описание обозначения точки на местности (при наличии)
	X	Y	X	Y			
1	2	3	4	5	6	7	8
—	—	—	—	—	—	—	—

Схема расположения границ публичного сервитута

Основной лист



Масштаб 1: 7000

Используемые условные знаки и обозначения:




— область выносного листа,

23

— номер выносного листа.

Схема расположения границ публичного сервитута

Выносной лист №1

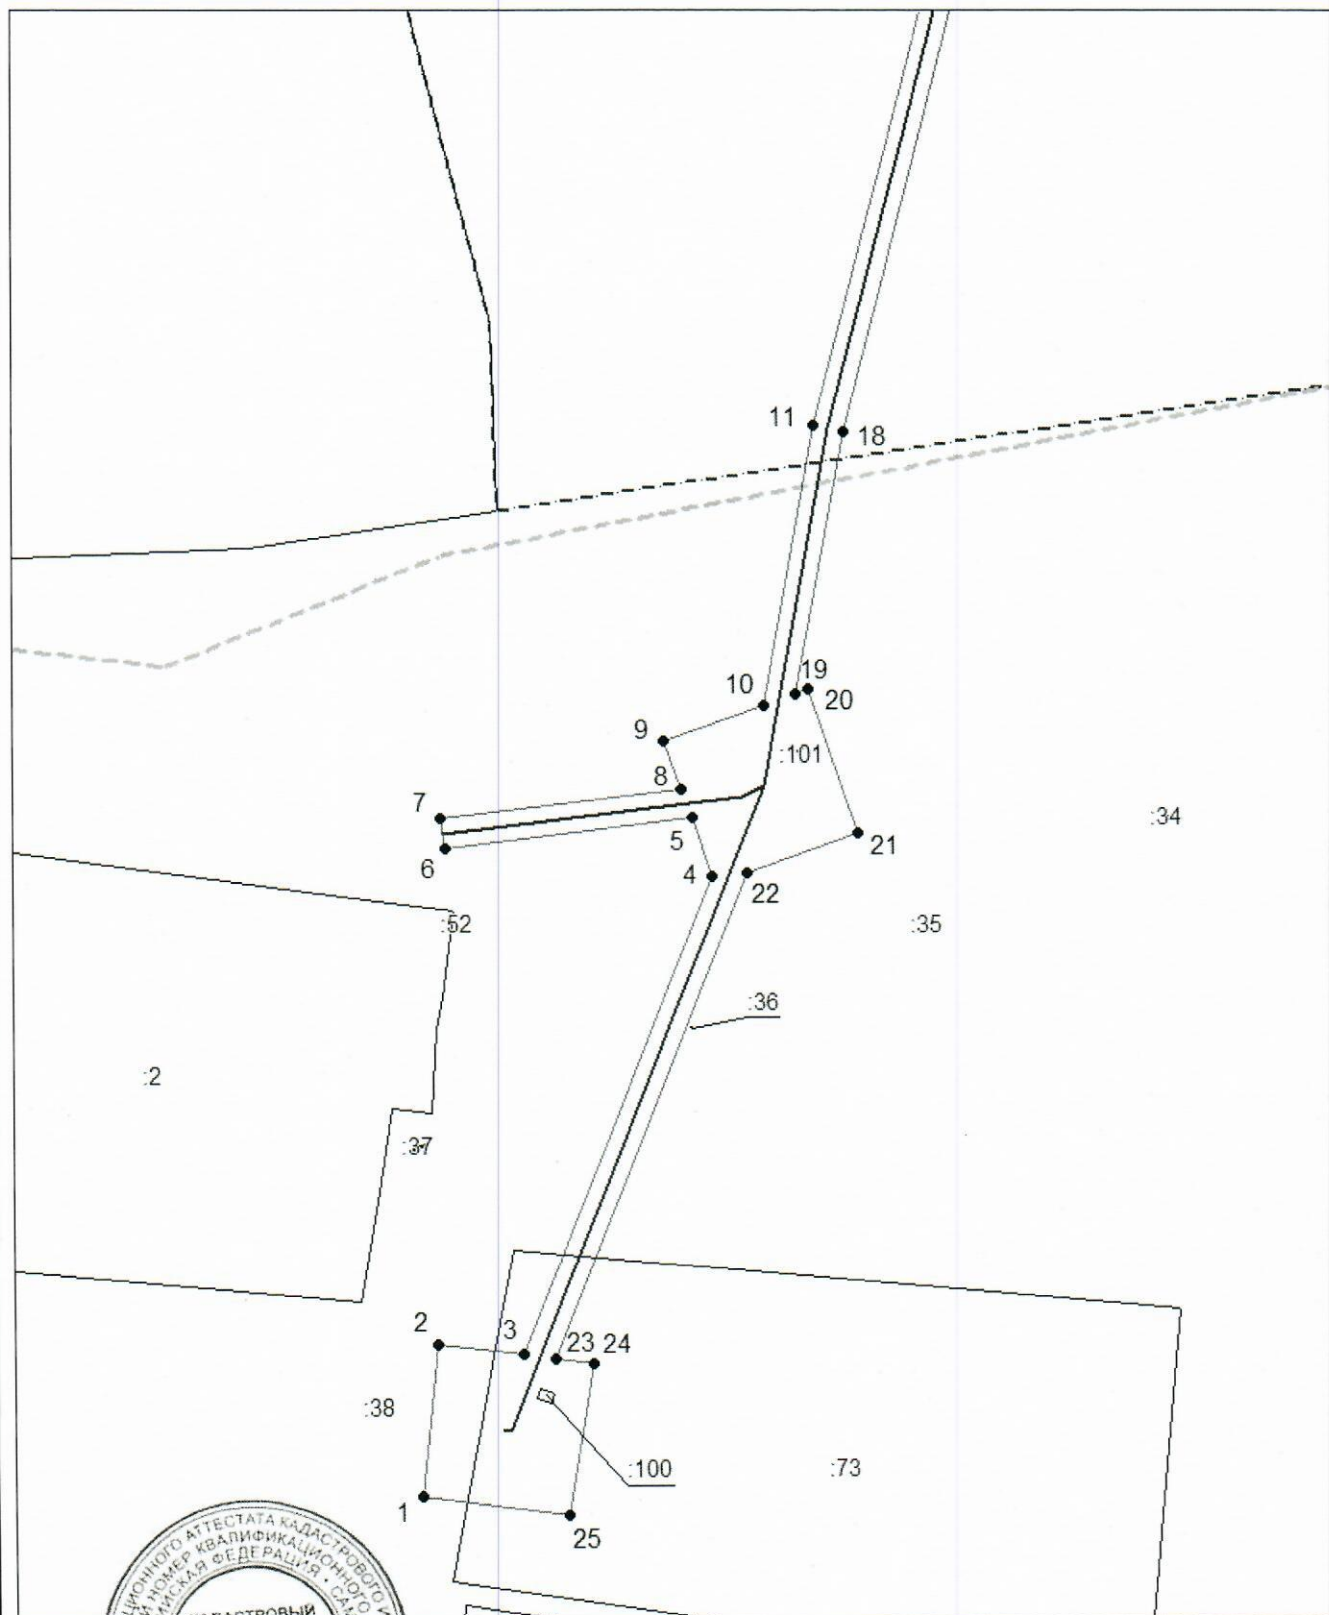

Масштаб 1:1000

Используемые условные знаки и обозначения приведены на отдельной странице в конце раздела.

Подпись




Майоров А. М. Дата 28 июня 2024 г.

Место для оттиска печати (при наличии) лица, составившего описание местоположения границ объекта

Схема расположения границ публичного сервитута

Выносной лист №2

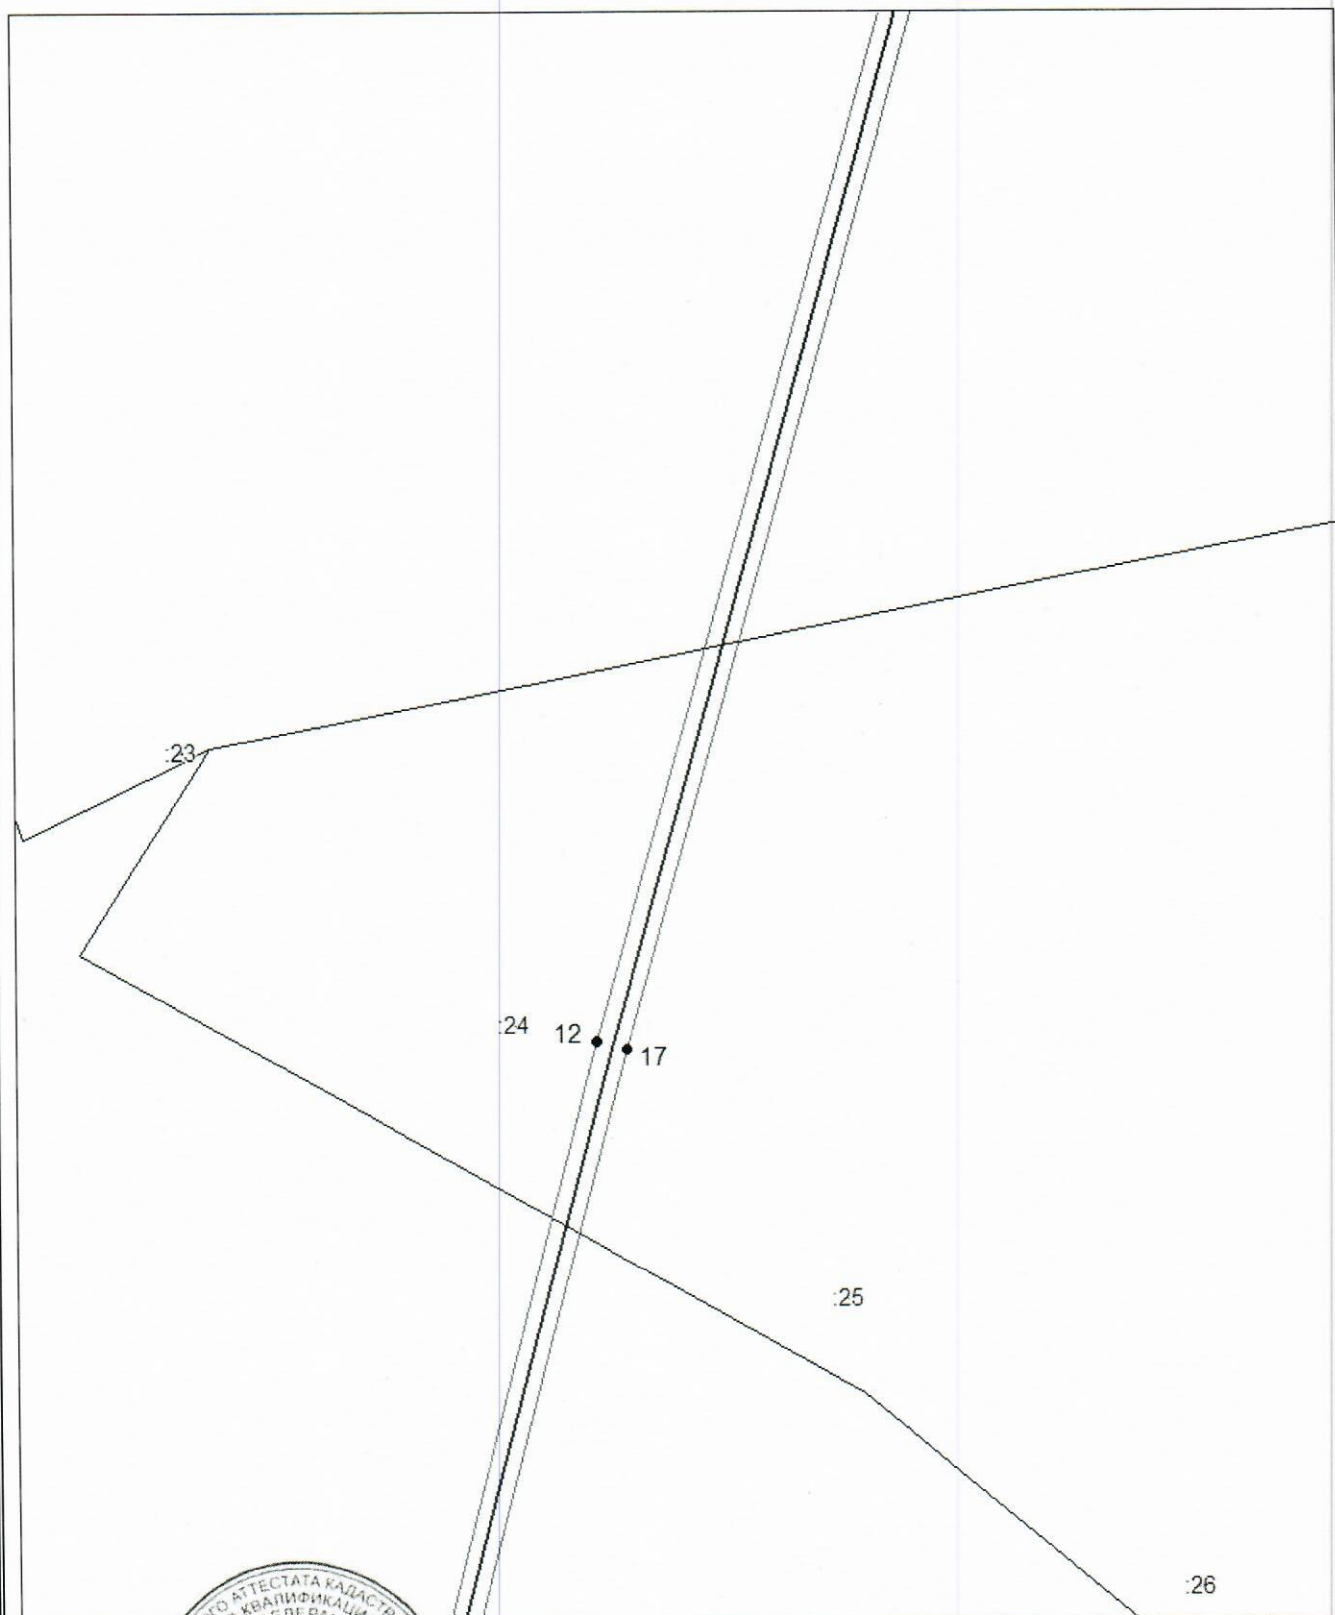

Масштаб 1:1000

Использованы условные знаки и обозначения, приведенные на отдельной странице в конце раздела.


Подпись  Маслов А. М. Дата 28 июня 2024 г.

Место для отрисовки печати (при наличии) лица, составившего описание местоположения границ объекта



Схема расположения границ публичного сервитута

Выносной лист №3

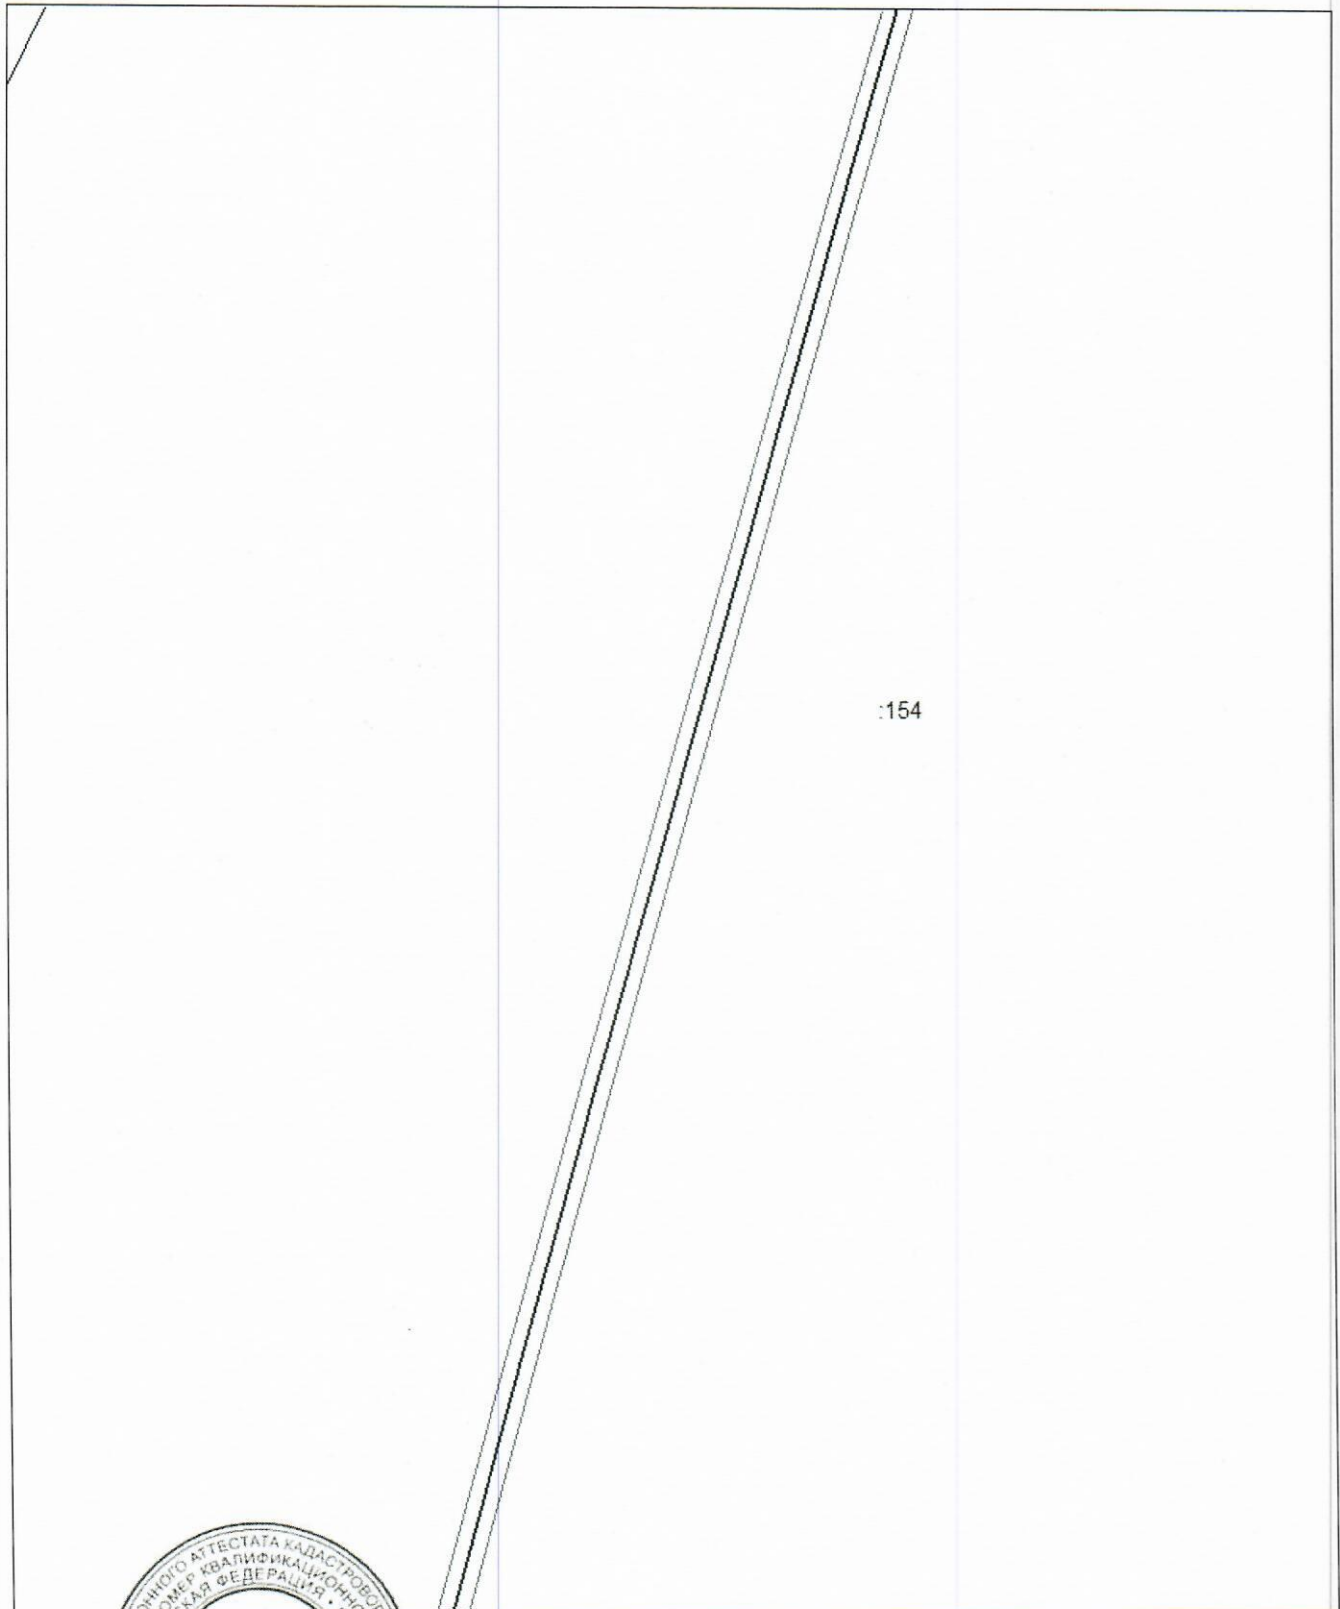

:154



Масштаб 1:1000


Использованные условные знаки и обозначения приведены на отдельной странице в конце раздела.

Подпись *М. И. Ионов А. М.* Дата 28 июня 2024 г.

Место для отсиска печати (при наличии) лица, составившего описание местоположения границ объекта

Схема расположения границ публичного сервитута

Выносной лист №4

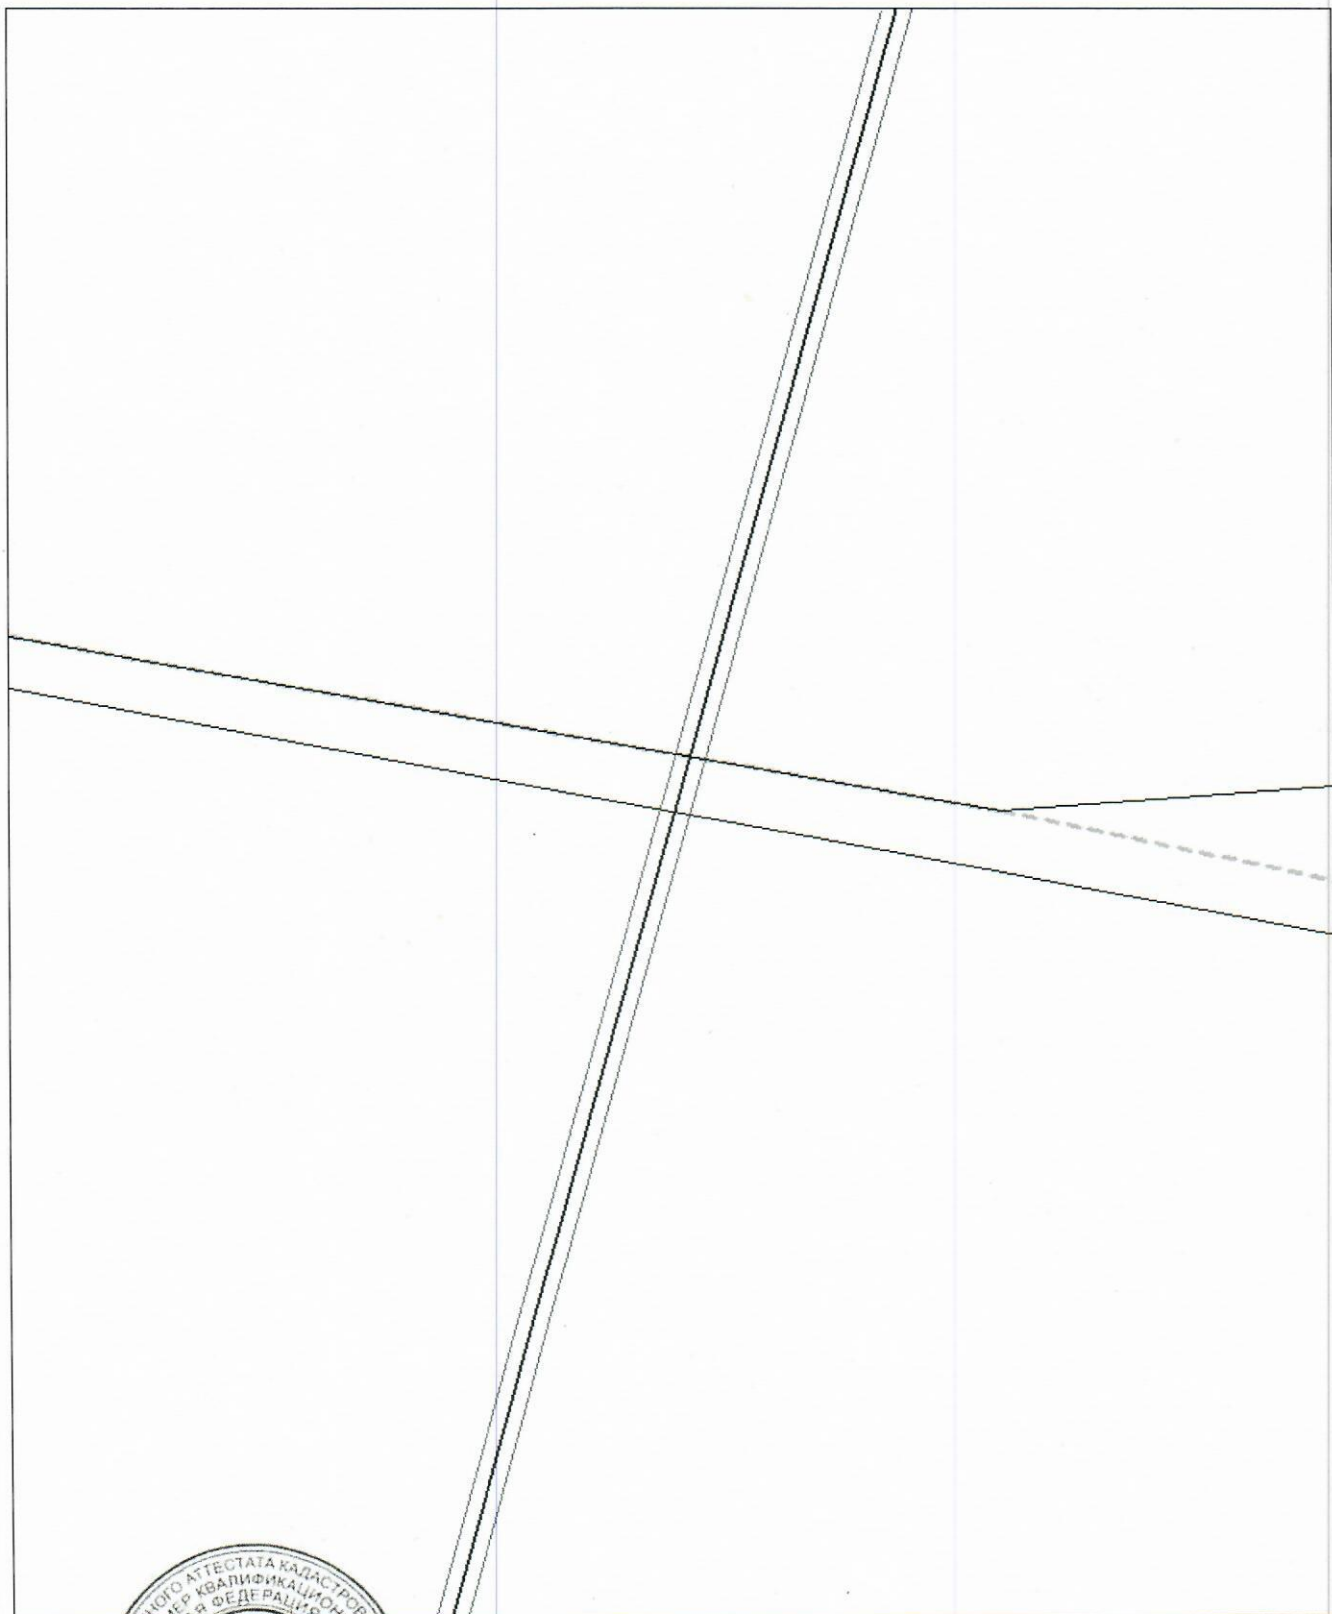

Масштаб 1:1000

Использованные условные знаки и обозначения приведены на отдельной странице в конце раздела.


Подпись:  *Медведев А. М.* Дата 28 июня 2024 г.

Место для отиски печати (при наличии) лица, составившего описание местоположения границ объекта

Схема расположения границ публичного сервитута

Выносной лист №5

97

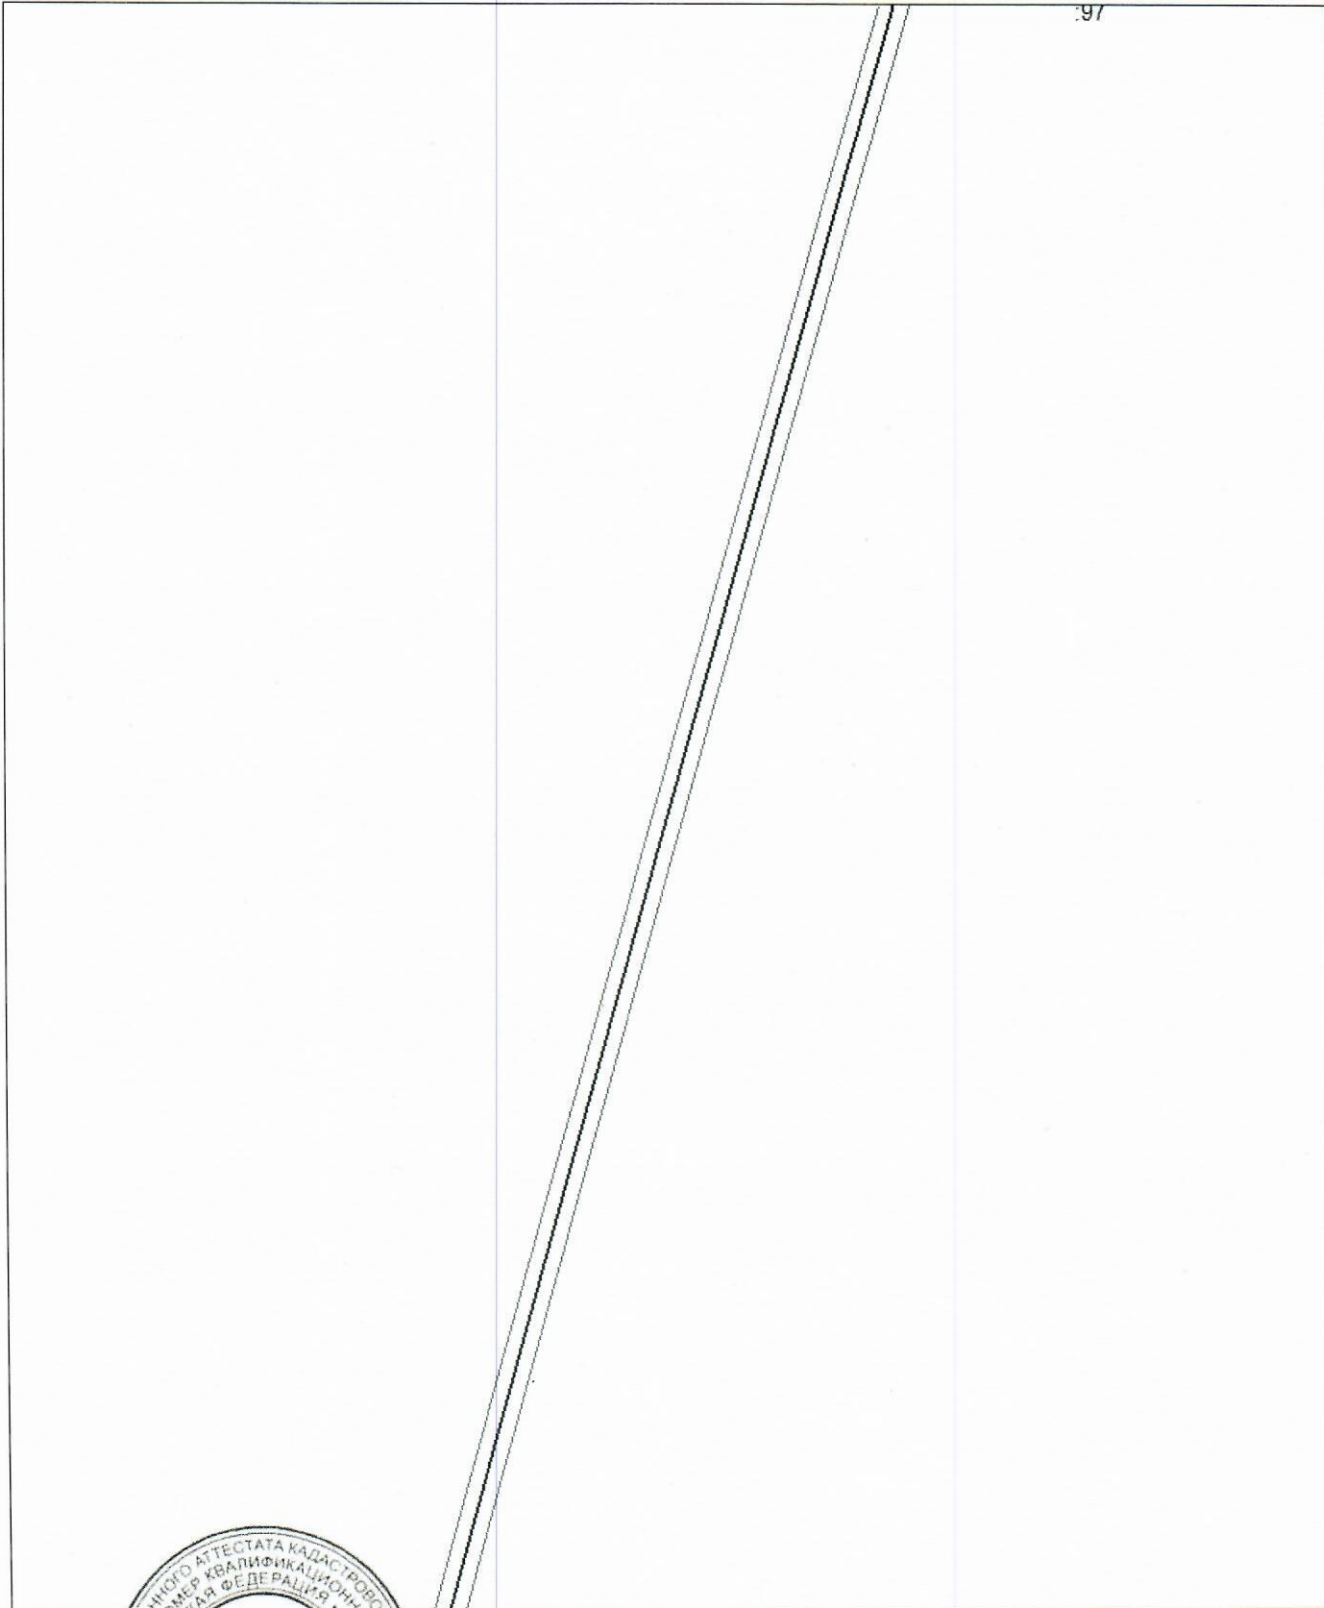

Масштаб 1:1000

Используемые условные знаки обозначения приведены на отдельной странице в конце раздела.

Подпись




Александров А. М. Дата 28 июня 2024 г.

Место для оттиска печати (при наличии) лица, составившего описание местоположения границ объекта

Схема расположения границ публичного сервитута

Выносной лист №6

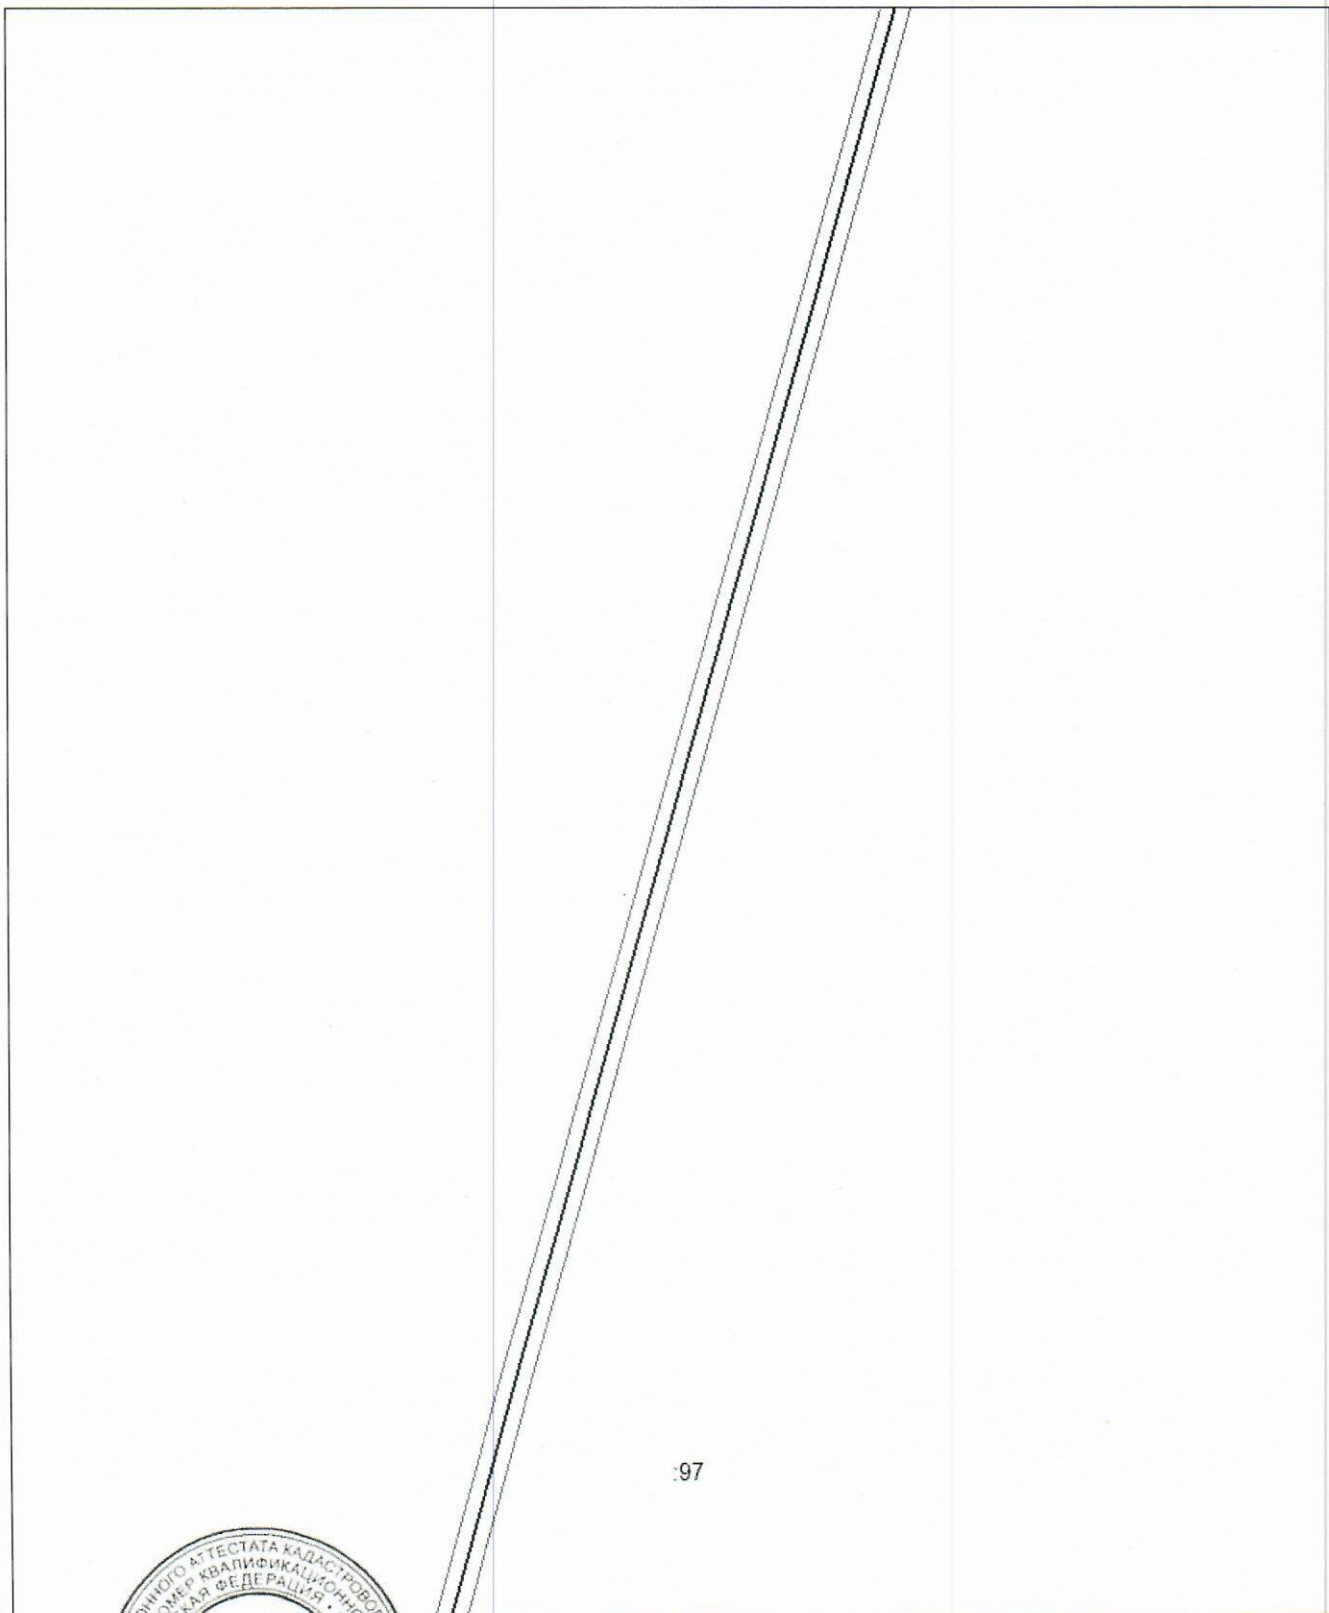

:97

Масштаб 1:1000


Использование условных знаков и обозначения приведены на отдельной странице в конце раздела.

Подпись  Милоров А. М. Дата 28 июня 2024 г.

Место для оттиска печати (при наличии) лица, составившего описание местоположения границ объекта

Схема расположения границ публичного сервитута

Выносной лист №7

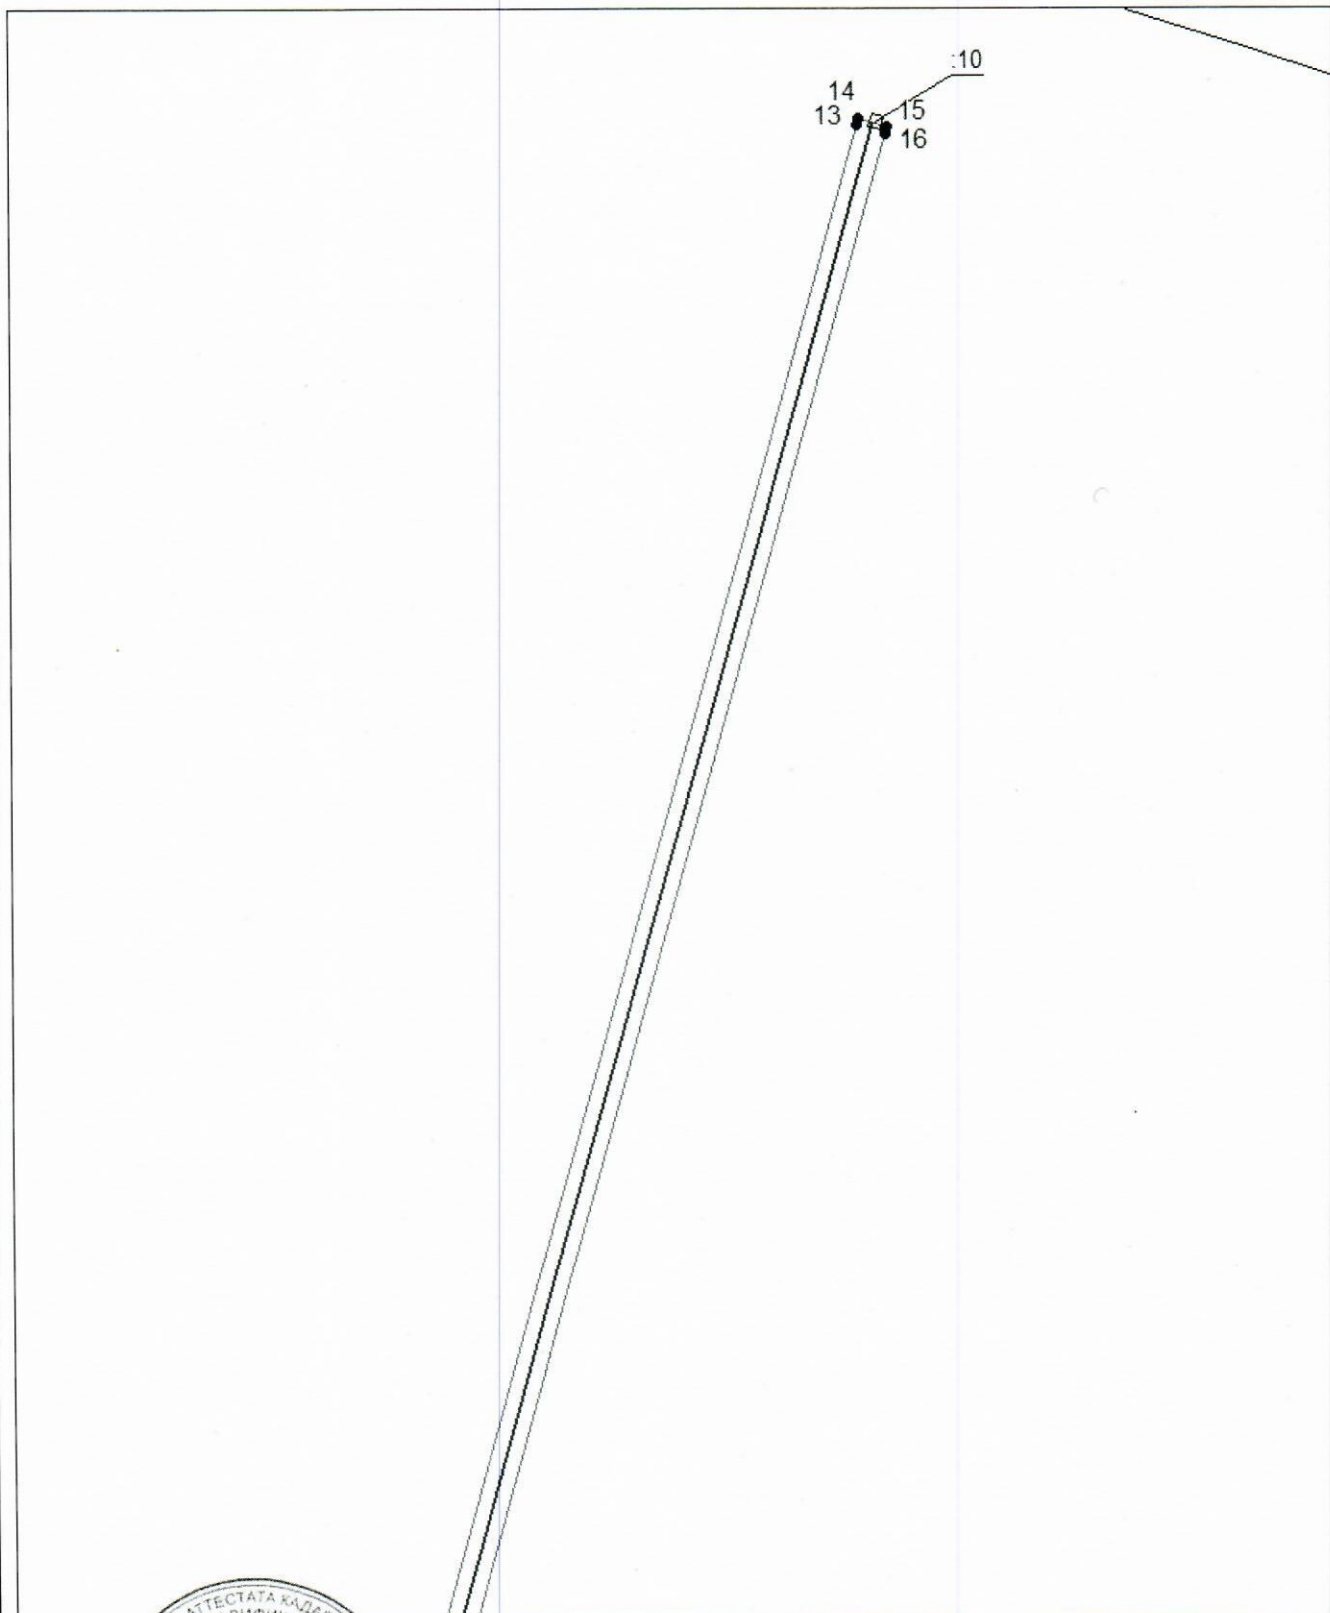

Масштаб 1:1000

Используются условные знаки и обозначения приведены на отдельной странице в конце раздела.

Подпись: *А. М. Айоров* Дата 28 июня 2024 г.

Место для оттиска печати (при наличии) лица, составившего описание местоположения границ объекта



Схема расположения границ публичного сервитута

Используемые условные знаки и обозначения:

-  – граница публичного сервитута,
-  – газопровод,
-  – границы земельных участков,
-  – границы кадастровых кварталов,
-  – установленные границы административно-территориальных образований,
-  – границы населенных пунктов,
-  – характерная точка публичного сервитута.