

ПОСТАНОВЛЕНИЕ
АДМИНИСТРАЦИИ
ИЧАЛКОВСКОГО МУНИЦИПАЛЬНОГО РАЙОНА
РЕСПУБЛИКИ МОРДОВИЯ

от 19.08.2024

№ 452

с. К е м л я

Об установлении публичного сервитута для использования земель и земельных участков в целях эксплуатации линейного объекта системы газоснабжения местного значения «Надземный газопровод низкого давления с. Н. Ичалки»

В соответствии со статьей 23, главой V.7 Земельного кодекса Российской Федерации, Градостроительным кодексом Российской Федерации, Федеральным законом от 31 марта 1999 г. № 69-ФЗ «О газоснабжении в Российской Федерации», статьей 3.6 Федерального закона от 25 октября 2001 г. № 137-ФЗ «О введении в действие Земельного кодекса Российской Федерации», Федеральным законом от 6 октября 2003 г. № 131-ФЗ «Об общих принципах организации местного самоуправления в Российской Федерации», Федеральным законом от 29 декабря 2004 г. № 191-ФЗ «О введении в действие Градостроительного кодекса Российской Федерации», Федеральным законом от 13 июля 2015 г. № 218-ФЗ «О государственной регистрации недвижимости», на основании ходатайства Общества с ограниченной ответственностью «ИНВЕСТ-ТРЕЙДХАУС» (ООО «ИНВЕСТ-ТРЕЙДХАУС»), ИНН 7716799274, адрес юридического лица: 119071, город Москва, Малая Калужская ул., д. 15, стр. 17, офис 440, **постановляю:**

1. Установить публичный сервитут на срок 49 (сорок девять) лет для использования земель и земельных участков в целях эксплуатации линейного объекта системы газоснабжения местного значения «Надземный газопровод низкого давления с. Н. Ичалки» (далее соответственно - публичный сервитут, инженерное сооружение) в отношении земель и земельных участков, указанных в приложении 1 к настоящему постановлению.

2. Утвердить границы публичного сервитута в отношении земель и земельных участков в соответствии со схемой расположения границ публичного

сервитута на кадастровом плане территории согласно приложению 2 к настоящему постановлению.

3. Установить следующие сроки и график ремонтно-эксплуатационных работ по обслуживанию инженерного сооружения (при необходимости): ежегодно с 1 января по 31 декабря.

4. ООО «ИНВЕСТ-ТРЕЙДХАУС» руководствоваться постановлением Правительства Российской Федерации от 20 ноября 2000 г. № 878 «Об утверждении Правил охраны газораспределительных сетей».

5. Публичный сервитут считается установленным со дня внесения сведений о нем в Единый государственный реестр недвижимости.

6. Установить ограничения в использовании земельных участков, в отношении которых установлен публичный сервитут, в соответствии с постановлением Правительства Российской Федерации от 20 ноября 2000 г. № 878 «Об утверждении правил охраны газораспределительных сетей».

7. ООО «ИНВЕСТ-ТРЕЙДХАУС» привести земельные участки, указанные в приложении 1 к настоящему постановлению, в состояние, пригодное для их использования в соответствии с видом разрешенного использования, снести инженерное сооружение, размещенное на основании публичного сервитута, в срок, предусмотренный пунктом 8 статьи 39.50 Земельного кодекса Российской Федерации.

8. Управлению по земельным отношениям и организации торгов Администрации Ичалковского муниципального района в течение 5 (пяти) рабочих дней со дня принятия решения об установлении публичного сервитута осуществить мероприятия в соответствии с пунктом 7 статьи 39.43 Земельного кодекса Российской Федерации.

9. Контроль за исполнением настоящего постановления возложить на первого заместителя Главы Ичалковского муниципального района А.А. Сусенкова.

10. Настоящее постановление вступает в силу со дня его подписания и подлежит размещению на официальном сайте органов местного самоуправления Ичалковского муниципального района Республики Мордовия.

Глава Ичалковского
муниципального района



В.Г. Дмитриева

Егорова О.С.

Перечень

земель и земельных участков для установления публичного сервитута в целях эксплуатации линейного объекта системы газоснабжения местного значения «Надземный газопровод низкого давления с. Н. Ичалки»

Кадастровый номер земельного участка	Адрес или иное описание местоположения земельного участка
13:10:0312001	Республика Мордовия, Ичалковский район, Оброчинское сельское поселение, с. Новые Ичалки
13:10:0312001:110	Республика Мордовия, Ичалковский район, с. Новые Ичалки, ул. Садовая, дом 14
13:10:0312001:113	Республика Мордовия, Ичалковский район, с. Новые Ичалки, ул. Садовая, дом 12
13:10:0312001:436	Республика Мордовия, Ичалковский район, с. Новые Ичалки, ул. Нагорная, дом 9/3
13:10:0312001:474	Республика Мордовия, Ичалковский район, с. Новые Ичалки
13:10:0312001:367	Республика Мордовия, Ичалковский район, с. Новые Ичалки

**Сведения
о границах публичного сервитута**

ОПИСАНИЕ МЕСТОПОЛОЖЕНИЯ ГРАНИЦ		
Публичный сервитут для использования земель и земельных участков в целях эксплуатации линейного объекта системы газоснабжения местного значения «Надземный газопровод низкого давления с. Н. Ичалки»		
(наименование объекта, местоположение границ которого описано)		
Сведения об объекте		
№ п/п	Характеристики объекта	Описание характеристик
1	2	3
1	Местоположение объекта	Республика Мордовия, Ичалковский р-н, с/п Оброчинское, с. Новые Ичалки
2	Площадь объекта ± величина погрешности определения площади ($P \pm \Delta P$)	8886±33 кв.м
3	Иные характеристики объекта	публичный сервитут в отношении земель и земельных участков в целях эксплуатации линейного объекта системы газоснабжения местного значения «Надземный газопровод низкого давления с. Н. Ичалки» сроком на 49 лет в пользу ООО "ИНВЕСТ-ТРЕЙДХАУС" (ИНН: 7716799274, ОГРН: 1157746640270)

ОПИСАНИЕ МЕСТОПОЛОЖЕНИЯ ГРАНИЦ

Публичный сервитут для использования земель и земельных участков в целях эксплуатации
линейного объекта системы газоснабжения местного значения «надземный газопровод
низкого давления с. Н.Ичалки»

(наименование объекта, местоположение границ которого описано)

Сведения о местоположении границ объекта

1. Система координат *МСК-13, зона 1*

2. Сведения о характерных точках границ объекта

Обозначение характерных точек границ	Координаты, м		Метод определения координат характерной точки	Средняя квадратическая погрешность положения характерной точки (M _t), м	Описание обозначения точки на местности (при наличии)
	X	Y			
1	2	3	4	5	6
1	452942,54	1304404,50	Метод спутниковых геодезических измерений (определений)	0,10	—
2	452946,40	1304405,58	Метод спутниковых геодезических измерений (определений)	0,10	—
3	452929,77	1304465,35	Метод спутниковых геодезических измерений (определений)	0,10	—
4	452910,63	1304575,41	Метод спутниковых геодезических измерений (определений)	0,10	—
5	452909,12	1304575,23	Метод спутниковых геодезических измерений (определений)	0,10	—
6	452907,54	1304605,92	Метод спутниковых геодезических измерений (определений)	0,10	—
7	452910,50	1304636,41	Метод спутниковых геодезических измерений (определений)	0,10	—
8	452911,78	1304652,64	Метод спутниковых геодезических измерений (определений)	0,10	—
9	452919,62	1304656,41	Метод спутниковых геодезических измерений (определений)	0,10	—
10	452911,29	1304685,38	Метод спутниковых геодезических измерений (определений)	0,10	—
11	452895,27	1304741,00	Метод спутниковых геодезических измерений (определений)	0,10	—
12	452882,75	1304782,09	Метод спутниковых геодезических измерений (определений)	0,10	—
13	452887,80	1304783,34	Метод спутниковых геодезических измерений (определений)	0,10	—
14	452880,95	1304818,11	Метод спутниковых геодезических измерений (определений)	0,10	—
15	452859,06	1304816,71	Метод спутниковых геодезических измерений (определений)	0,10	—
16	452831,72	1304820,65	Метод спутниковых геодезических измерений (определений)	0,10	—
17	452835,97	1304907,31	Метод спутниковых геодезических измерений (определений)	0,10	—
18	452867,01	1304913,67	Метод спутниковых геодезических измерений (определений)	0,10	—
19	452864,27	1304979,42	Метод спутниковых геодезических измерений (определений)	0,10	—
20	452879,93	1304985,62	Метод спутниковых геодезических измерений (определений)	0,10	—
21	452876,78	1305006,05	Метод спутниковых геодезических измерений (определений)	0,10	—
22	452898,13	1305007,70	Метод спутниковых геодезических измерений (определений)	0,10	—
23	452897,83	1305011,68	Метод спутниковых геодезических измерений (определений)	0,10	—
24	452876,16	1305010,02	Метод спутниковых геодезических измерений (определений)	0,10	—
25	452871,59	1305039,28	Метод спутниковых геодезических измерений (определений)	0,10	—
26	452863,94	1305073,63	Метод спутниковых геодезических измерений (определений)	0,10	—
27	452797,52	1305129,85	Метод спутниковых геодезических измерений (определений)	0,10	—
28	452781,70	1305126,60	Метод спутниковых геодезических измерений (определений)	0,10	—
29	452775,23	1305154,44	Метод спутниковых геодезических измерений (определений)	0,10	—
30	452716,34	1305149,50	Метод спутниковых геодезических измерений (определений)	0,10	—
31	452714,47	1305187,43	Метод спутниковых геодезических измерений (определений)	0,10	—
32	452714,24	1305198,86	Метод спутниковых геодезических измерений (определений)	0,10	—
33	452713,24	1305217,06	Метод спутниковых геодезических измерений (определений)	0,10	—
34	452676,46	1305223,05	Метод спутниковых геодезических измерений (определений)	0,10	—
35	452666,00	1305231,07	Метод спутниковых геодезических измерений (определений)	0,10	—
36	452631,40	1305258,98	Метод спутниковых геодезических измерений (определений)	0,10	—
37	452602,92	1305353,83	Метод спутниковых геодезических измерений (определений)	0,10	—
38	452604,56	1305354,35	Метод спутниковых геодезических измерений (определений)	0,10	—
39	452598,64	1305371,64	Метод спутниковых геодезических измерений (определений)	0,10	—
40	452588,66	1305403,52	Метод спутниковых геодезических измерений (определений)	0,10	—
41	452579,01	1305434,16	Метод спутниковых геодезических измерений (определений)	0,10	—
42	452553,50	1305521,81	Метод спутниковых геодезических измерений (определений)	0,10	—
43	452534,40	1305591,23	Метод спутниковых геодезических измерений (определений)	0,10	—
44	452521,48	1305649,05	Метод спутниковых геодезических измерений (определений)	0,10	—
45	452492,39	1305739,38	Метод спутниковых геодезических измерений (определений)	0,10	—
46	452483,94	1305773,76	Метод спутниковых геодезических измерений (определений)	0,10	—
47	452478,99	1305793,90	Метод спутниковых геодезических измерений (определений)	0,10	—

ОПИСАНИЕ МЕСТОПОЛОЖЕНИЯ ГРАНИЦ

Публичный сервитут для использования земель и земельных участков в целях эксплуатации
линейного объекта системы газоснабжения местного значения «надземный газопровод
низкого давления с. Н.Ичалки»

(наименование объекта, местоположение границ которого описано)

Сведения о местоположении границ объекта

1	2	3	4	5	6
48	452475,11	1305792,94	Метод спутниковых геодезических измерений (определений)	0,10	—
49	452479,60	1305774,67	Метод спутниковых геодезических измерений (определений)	0,10	—
50	452466,50	1305770,91	Метод спутниковых геодезических измерений (определений)	0,10	—
51	452462,36	1305784,23	Метод спутниковых геодезических измерений (определений)	0,10	—
52	452458,54	1305783,05	Метод спутниковых геодезических измерений (определений)	0,10	—
53	452463,84	1305765,99	Метод спутниковых геодезических измерений (определений)	0,10	—
54	452480,55	1305770,79	Метод спутниковых геодезических измерений (определений)	0,10	—
55	452488,53	1305738,28	Метод спутниковых геодезических измерений (определений)	0,10	—
56	452517,62	1305647,99	Метод спутниковых геодезических измерений (определений)	0,10	—
57	452530,52	1305590,27	Метод спутниковых геодезических измерений (определений)	0,10	—
58	452549,66	1305520,73	Метод спутниковых геодезических измерений (определений)	0,10	—
59	452575,19	1305433,00	Метод спутниковых геодезических измерений (определений)	0,10	—
60	452584,27	1305404,12	Метод спутниковых геодезических измерений (определений)	0,10	—
61	452557,93	1305394,15	Метод спутниковых геодезических измерений (определений)	0,10	—
62	452558,83	1305391,91	Метод спутниковых геодезических измерений (определений)	0,10	—
63	452506,89	1305367,45	Метод спутниковых геодезических измерений (определений)	0,10	—
64	452495,16	1305391,17	Метод спутниковых геодезических измерений (определений)	0,10	—
65	452493,12	1305390,12	Метод спутниковых геодезических измерений (определений)	0,10	—
66	452480,11	1305416,98	Метод спутниковых геодезических измерений (определений)	0,10	—
67	452497,29	1305425,79	Метод спутниковых геодезических измерений (определений)	0,10	—
68	452490,83	1305437,90	Метод спутниковых геодезических измерений (определений)	0,10	—
69	452487,40	1305445,07	Метод спутниковых геодезических измерений (определений)	0,10	—
70	452488,48	1305445,68	Метод спутниковых геодезических измерений (определений)	0,10	—
71	452442,20	1305530,31	Метод спутниковых геодезических измерений (определений)	0,10	—
72	452463,35	1305545,43	Метод спутниковых геодезических измерений (определений)	0,10	—
73	452460,29	1305550,62	Метод спутниковых геодезических измерений (определений)	0,10	—
74	452456,85	1305548,60	Метод спутниковых геодезических измерений (определений)	0,10	—
75	452458,05	1305546,55	Метод спутниковых геодезических измерений (определений)	0,10	—
76	452438,81	1305532,80	Метод спутниковых геодезических измерений (определений)	0,10	—
77	452436,87	1305531,74	Метод спутниковых геодезических измерений (определений)	0,10	—
78	452437,85	1305529,95	Метод спутниковых геодезических измерений (определений)	0,10	—
79	452483,08	1305447,24	Метод спутниковых геодезических измерений (определений)	0,10	—
80	452482,16	1305446,73	Метод спутниковых геодезических измерений (определений)	0,10	—
81	452487,27	1305436,10	Метод спутниковых геодезических измерений (определений)	0,10	—
82	452491,85	1305427,49	Метод спутниковых геодезических измерений (определений)	0,10	—
83	452474,81	1305418,76	Метод спутниковых геодезических измерений (определений)	0,10	—
84	452491,30	1305384,68	Метод спутниковых геодезических измерений (определений)	0,10	—
85	452493,38	1305385,75	Метод спутниковых геодезических измерений (определений)	0,10	—
86	452504,17	1305363,92	Метод спутниковых геодезических измерений (определений)	0,10	—
87	452516,68	1305337,65	Метод спутниковых геодезических измерений (определений)	0,10	—
88	452520,30	1305339,37	Метод спутниковых геодезических измерений (определений)	0,10	—
89	452508,63	1305363,86	Метод спутниковых геодезических измерений (определений)	0,10	—
90	452560,20	1305388,14	Метод спутниковых геодезических измерений (определений)	0,10	—
91	452563,52	1305378,16	Метод спутниковых геодезических измерений (определений)	0,10	—
92	452567,32	1305379,42	Метод спутниковых геодезических измерений (определений)	0,10	—
93	452563,27	1305391,60	Метод спутниковых геодезических измерений (определений)	0,10	—
94	452563,17	1305391,85	Метод спутниковых геодезических измерений (определений)	0,10	—
95	452585,47	1305400,30	Метод спутниковых геодезических измерений (определений)	0,10	—
96	452594,84	1305370,40	Метод спутниковых геодезических измерений (определений)	0,10	—
97	452599,44	1305356,93	Метод спутниковых геодезических измерений (определений)	0,10	—
98	452597,96	1305356,47	Метод спутниковых геодезических измерений (определений)	0,10	—
99	452627,92	1305256,64	Метод спутниковых геодезических измерений (определений)	0,10	—
100	452663,52	1305227,93	Метод спутниковых геодезических измерений (определений)	0,10	—
101	452674,82	1305219,27	Метод спутниковых геодезических измерений (определений)	0,10	—
102	452709,42	1305213,62	Метод спутниковых геодезических измерений (определений)	0,10	—
103	452710,24	1305198,70	Метод спутниковых геодезических измерений (определений)	0,10	—
104	452710,47	1305187,29	Метод спутниковых геодезических измерений (определений)	0,10	—
105	452712,54	1305145,16	Метод спутниковых геодезических измерений (определений)	0,10	—
106	452772,11	1305150,16	Метод спутниковых геодезических измерений (определений)	0,10	—

ОПИСАНИЕ МЕСТОПОЛОЖЕНИЯ ГРАНИЦ

Публичный сервитут для использования земель и земельных участков в целях эксплуатации
линейного объекта системы газоснабжения местного значения «надземный газопровод
низкого давления с. Н.Ичалки»

(наименование объекта, местоположение границ которого описано)

Сведения о местоположении границ объекта

1	2	3	4	5	6
107	452778,68	1305121,90	Метод спутниковых геодезических измерений (определений)	0,10	—
108	452796,42	1305125,55	Метод спутниковых геодезических измерений (определений)	0,10	—
109	452860,32	1305071,45	Метод спутниковых геодезических измерений (определений)	0,10	—
110	452867,65	1305038,54	Метод спутниковых геодезических измерений (определений)	0,10	—
111	452872,49	1305007,57	Метод спутниковых геодезических измерений (определений)	0,10	—
112	452875,49	1304988,16	Метод спутниковых геодезических измерений (определений)	0,10	—
113	452860,15	1304982,10	Метод спутниковых геодезических измерений (определений)	0,10	—
114	452862,87	1304916,91	Метод спутниковых геодезических измерений (определений)	0,10	—
115	452832,13	1304910,61	Метод спутниковых геодезических измерений (определений)	0,10	—
116	452827,74	1304821,22	Метод спутниковых геодезических измерений (определений)	0,10	—
117	452755,44	1304831,39	Метод спутниковых геодезических измерений (определений)	0,10	—
118	452741,32	1304844,39	Метод спутниковых геодезических измерений (определений)	0,10	—
119	452725,80	1304832,29	Метод спутниковых геодезических измерений (определений)	0,10	—
120	452728,26	1304829,13	Метод спутниковых геодезических измерений (определений)	0,10	—
121	452741,10	1304839,15	Метод спутниковых геодезических измерений (определений)	0,10	—
122	452753,64	1304827,61	Метод спутниковых геодезических измерений (определений)	0,10	—
123	452829,35	1304816,95	Метод спутниковых геодезических измерений (определений)	0,10	—
124	452858,90	1304812,69	Метод спутниковых геодезических измерений (определений)	0,10	—
125	452877,71	1304813,89	Метод спутниковых геодезических измерений (определений)	0,10	—
126	452883,14	1304786,30	Метод спутниковых геодезических измерений (определений)	0,10	—
127	452877,69	1304784,95	Метод спутниковых геодезических измерений (определений)	0,10	—
128	452891,43	1304739,86	Метод спутниковых геодезических измерений (определений)	0,10	—
129	452906,90	1304686,20	Метод спутниковых геодезических измерений (определений)	0,10	—
130	452892,41	1304682,00	Метод спутниковых геодезических измерений (определений)	0,10	—
131	452893,53	1304678,16	Метод спутниковых геодезических измерений (определений)	0,10	—
132	452908,00	1304682,35	Метод спутниковых геодезических измерений (определений)	0,10	—
133	452914,84	1304658,55	Метод спутниковых геодезических измерений (определений)	0,10	—
134	452907,98	1304655,24	Метод спутниковых геодезических измерений (определений)	0,10	—
135	452906,52	1304636,77	Метод спутниковых геодезических измерений (определений)	0,10	—
136	452903,54	1304606,02	Метод спутниковых геодезических измерений (определений)	0,10	—
137	452905,34	1304570,75	Метод спутниковых геодезических измерений (определений)	0,10	—
138	452907,33	1304570,99	Метод спутниковых геодезических измерений (определений)	0,10	—
139	452925,87	1304464,47	Метод спутниковых геодезических измерений (определений)	0,10	—
1	452942,54	1304404,50	Метод спутниковых геодезических измерений (определений)	0,10	—

3. Сведения о характерных точках части (частей) границы объекта

Обозначение характерных точек части границы	Координаты, м		Метод определения координат характерной точки	Средняя квадратическая погрешность положения характерной точки (M _t), м	Описание обозначения точки на местности (при наличии)
	X	Y			
1	2	3	4	5	6
Часть № —					
—	—	—	—	—	—

ОПИСАНИЕ МЕСТОПОЛОЖЕНИЯ ГРАНИЦ

Публичный сервитут для использования земель и земельных участков в целях эксплуатации
линейного объекта системы газоснабжения местного значения «надземный газопровод
низкого давления с. Н.Ичалки»

(наименование объекта, местоположение границ которого описано)

Сведения о местоположении измененных (уточненных) границ объекта

1. Система координат —

2. Сведения о характерных точках границ объекта

Обозначение характерных точек границ	Существующие координаты, м		Измененные (уточненные) координаты, м		Метод определения координат характерной точки	Средняя квадратическая погрешность положения характерной точки (M _t), м	Описание обозначения точки на местности (при наличии)
	X	Y	X	Y			
1	2	3	4	5	6	7	8
—	—	—	—	—	—	—	—


3. Сведения о характерных точках части (частей) границы объекта

Часть № —

Обозначение характерных точек границ	Существующие координаты, м		Измененные (уточненные) координаты, м		Метод определения координат характерной точки	Средняя квадратическая погрешность положения характерной точки (M _t), м	Описание обозначения точки на местности (при наличии)
	X	Y	X	Y			
1	2	3	4	5	6	7	8
—	—	—	—	—	—	—	—

Схема расположения границ публичного сервитута

Основной лист

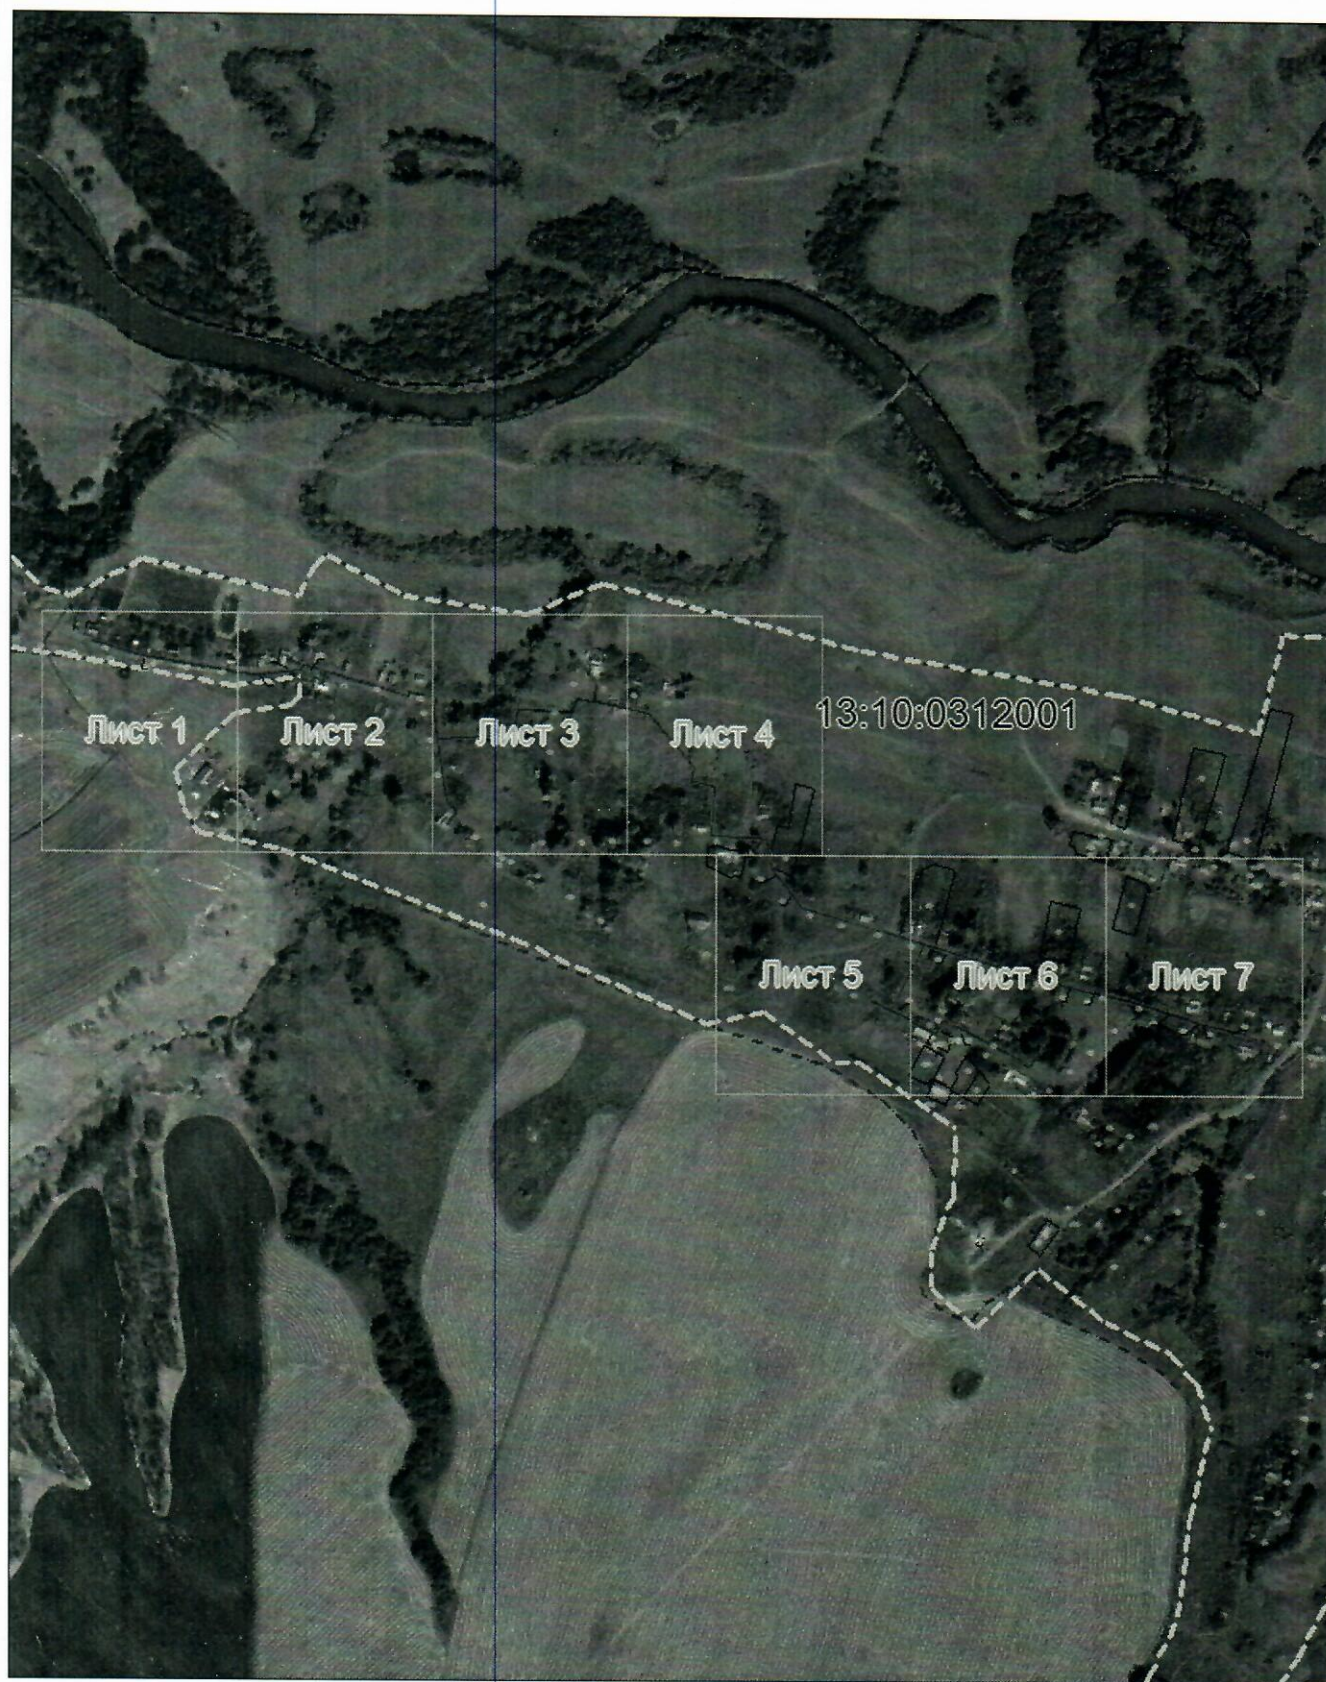

Масштаб 1: 9000

Используемые условные знаки и обозначения:




— область выносного листа,

23

— номер выносного листа.

Схема расположения границ публичного сервитута

Выносной лист №1

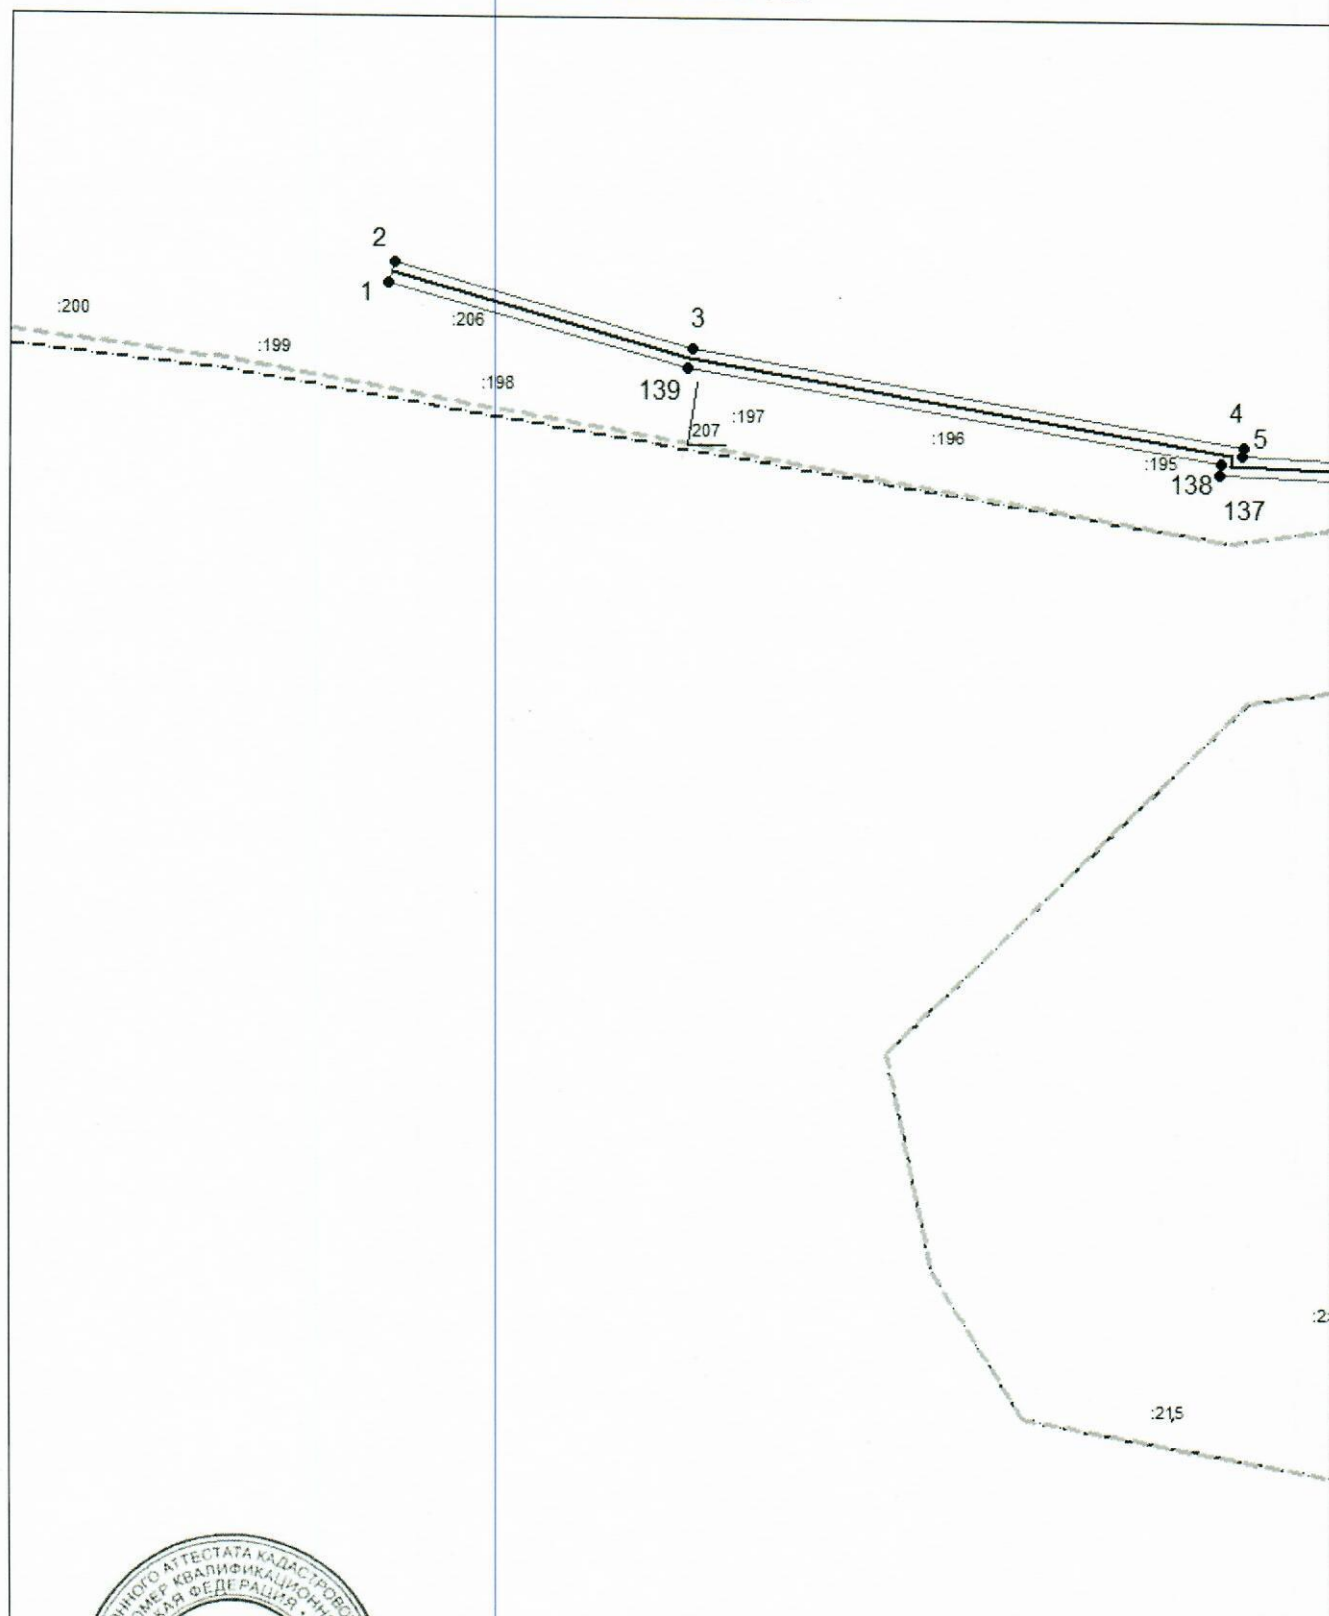

Масштаб 1:1500

Использованные в описании знаки и обозначения приведены на отдельной странице в конце раздела.


Подпись: *А. М. Сайоров* Дата 18 июля 2024 г.

Место для оттиска печати (при наличии) лица, составившего описание местоположения границ объекта



Схема расположения границ публичного сервитута

Выносной лист №2

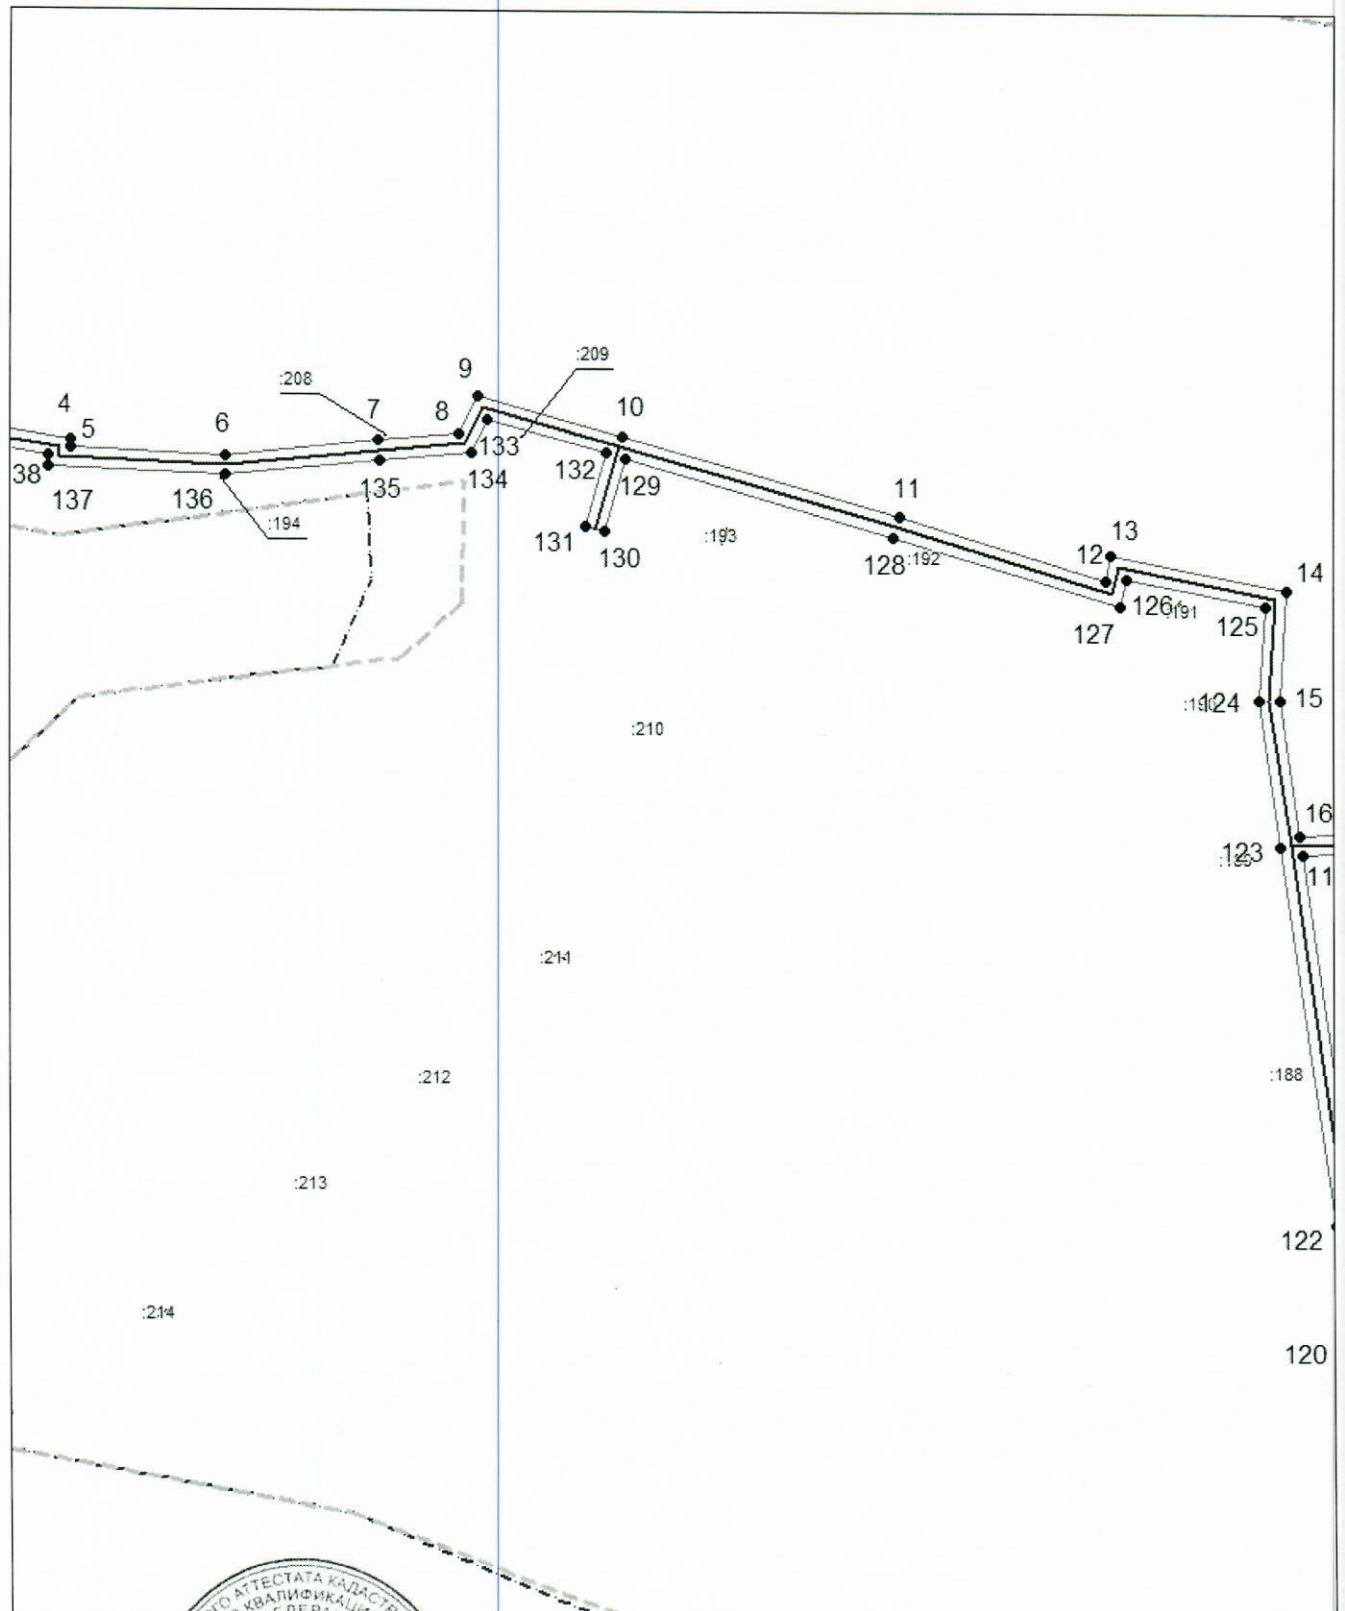

Масштаб 1:1500


Используемые условные знаки и обозначения приведены на отдельной странице в конце раздела.

Подпись Майоров Александр Михайлович Дата 18 июля 2024 г.

Место для оттиска печати (при наличии) лица, составившего описание местоположения границ объекта

Схема расположения границ публичного сервитута

Выносной лист №3

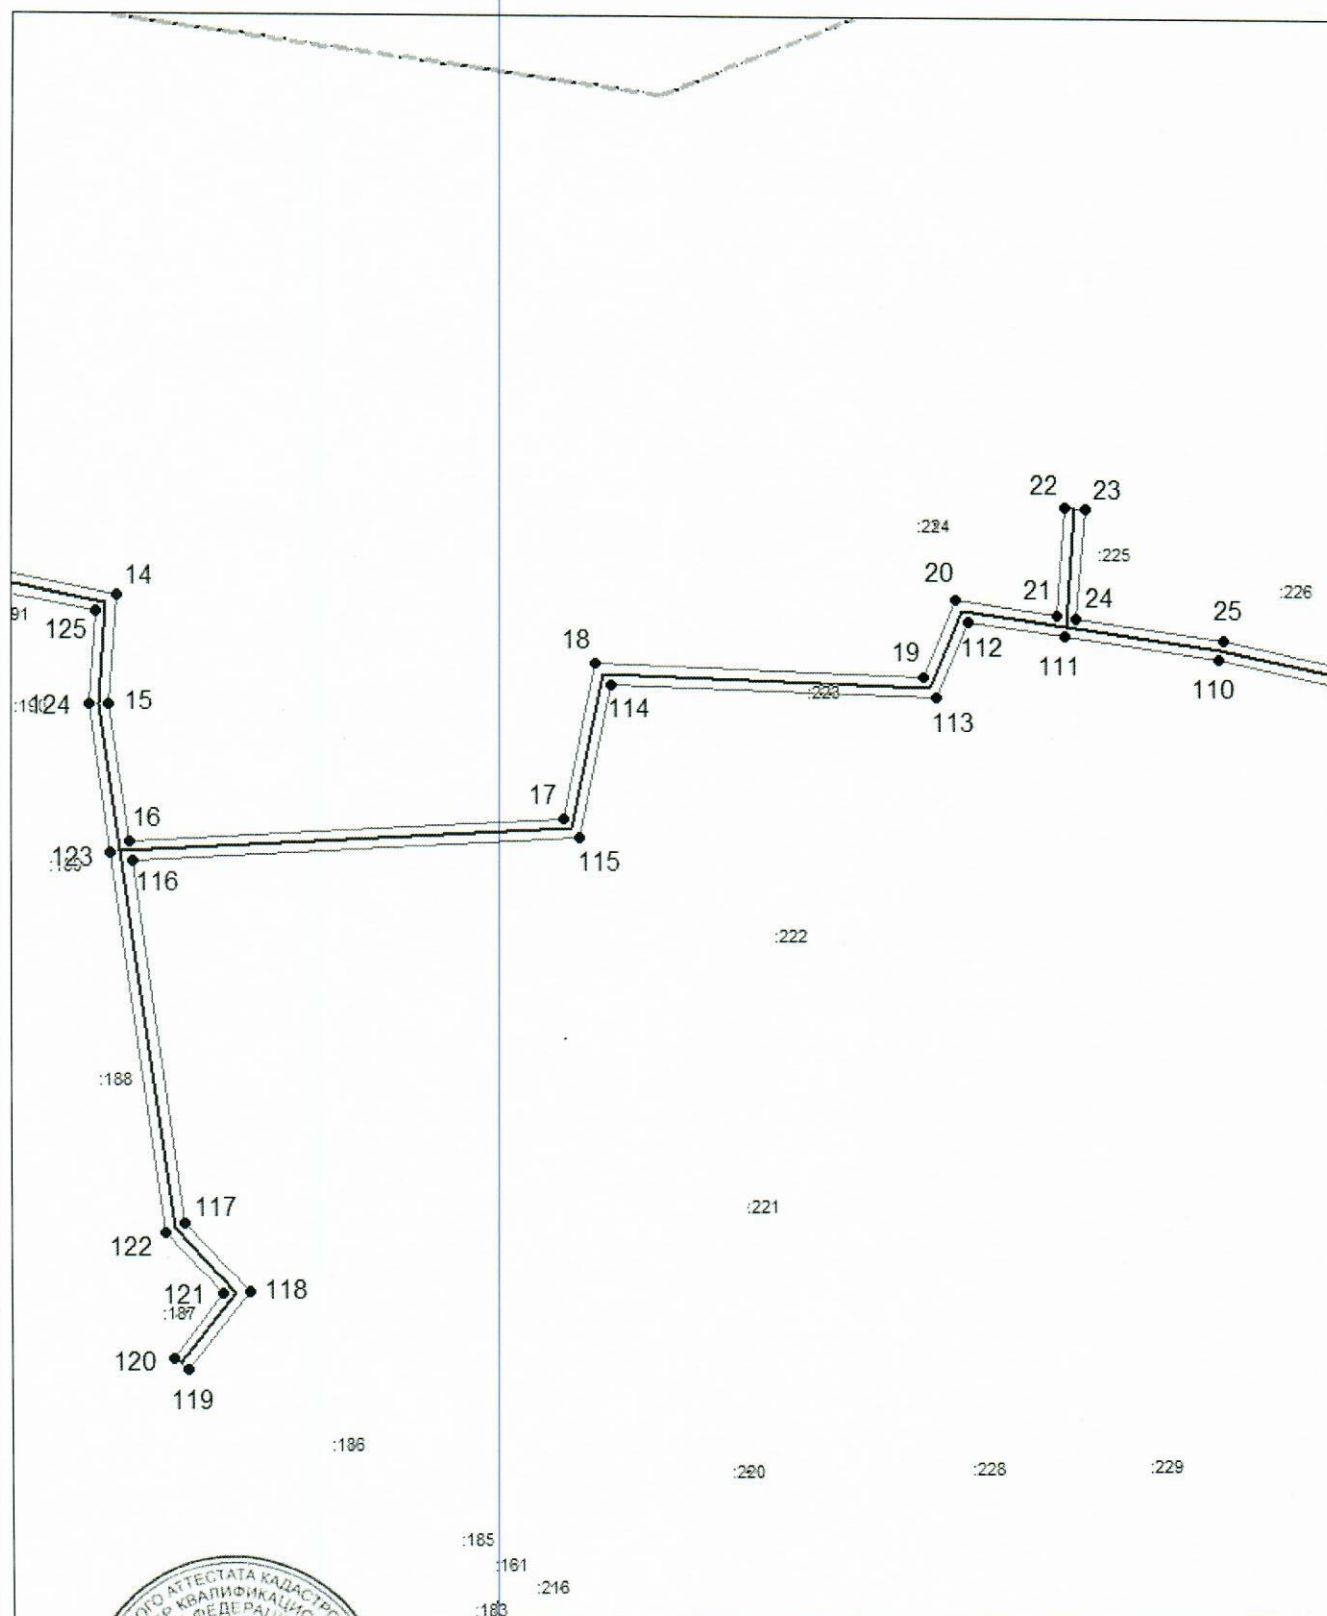

Масштаб 1:1500

Использованные условные знаки и обозначения приведены на отдельной странице в конце раздела.


Подпись: *А. М. Майоров* Дата 18 июля 2024 г.

Место для оттиска печати (при наличии) лица, составившего описание местоположения границ объекта



Схема расположения границ публичного сервитута

Выносной лист №4

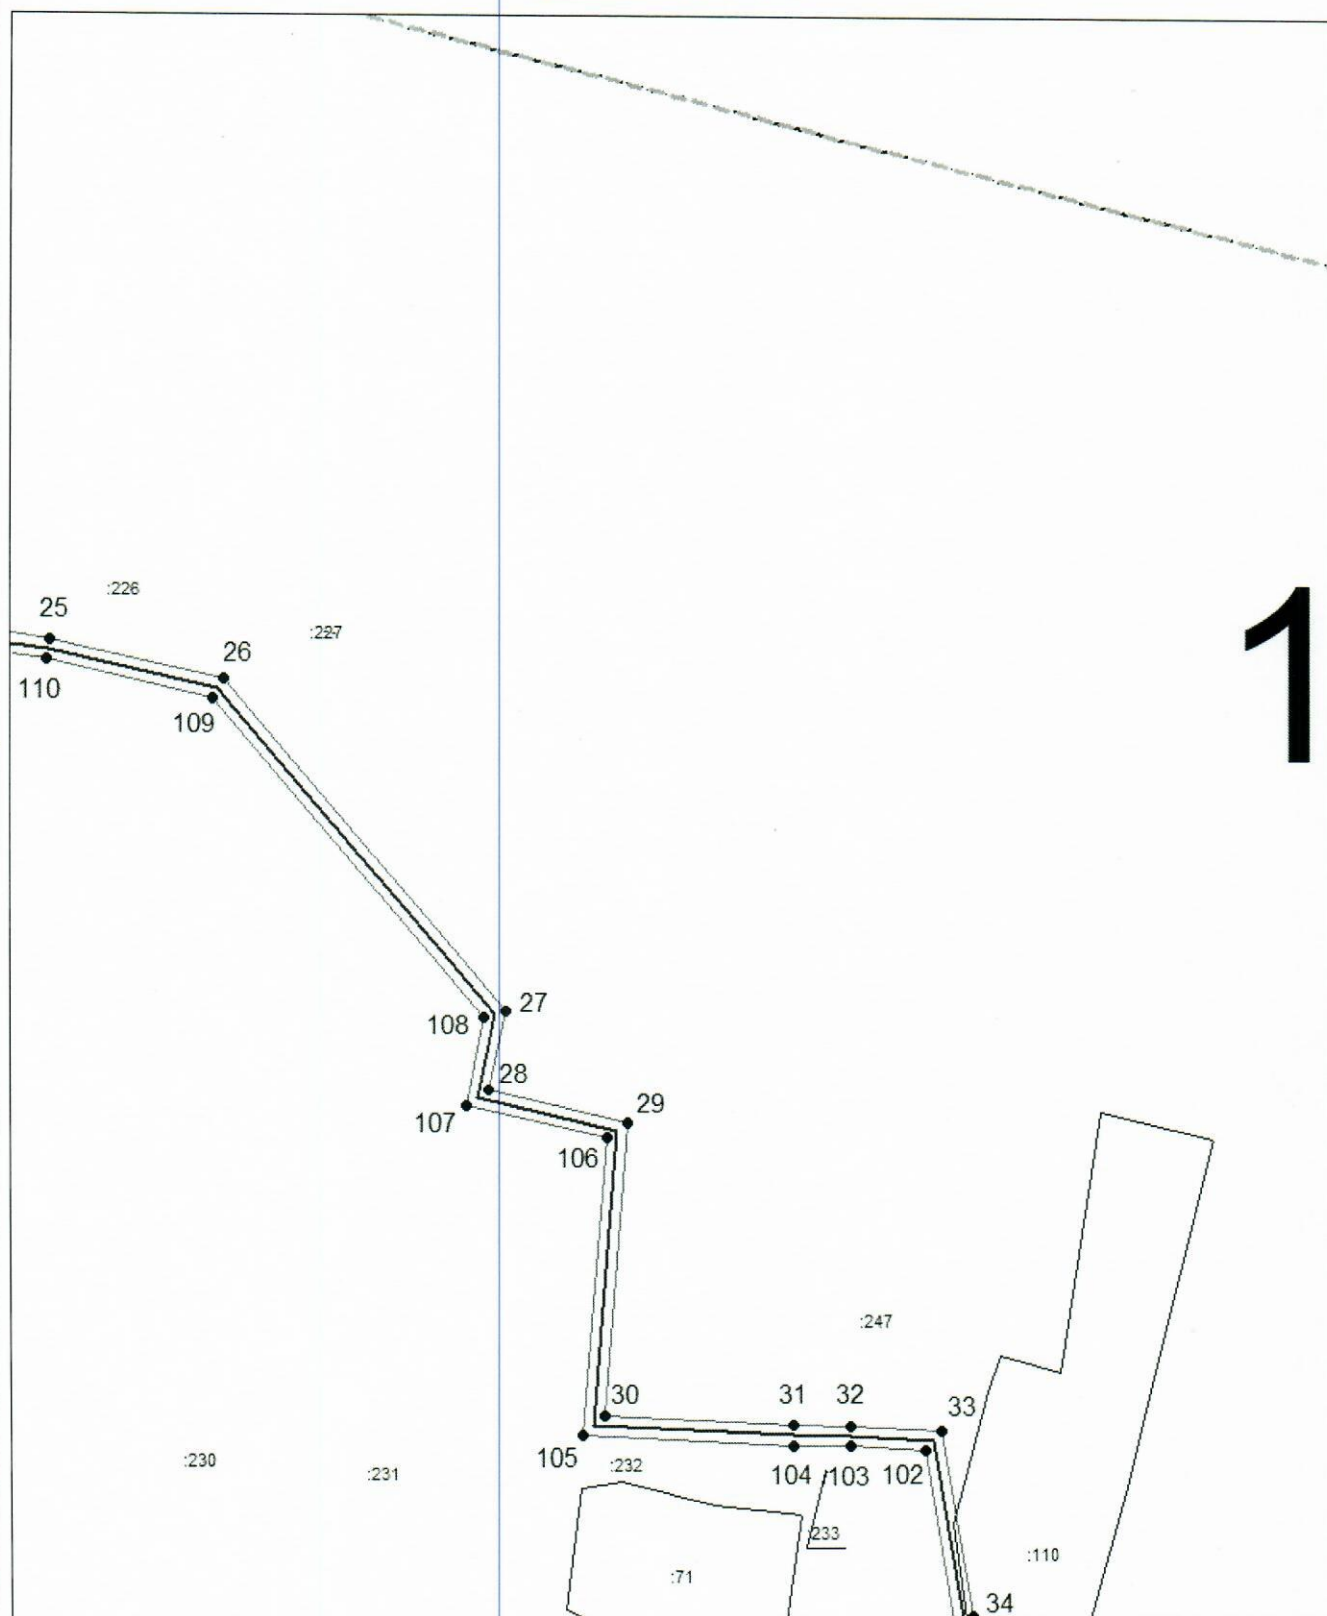

Масштаб 1:1500


Используемые условные знаки и обозначения приведены на отдельной странице в конце раздела.

Подпись Майоров А. М. Дата 18 июля 2024 г.

Место для оттиска печати (при наличии) лица, составившего описание местоположения границ объекта

Схема расположения границ публичного сервитута

Выносной лист №5

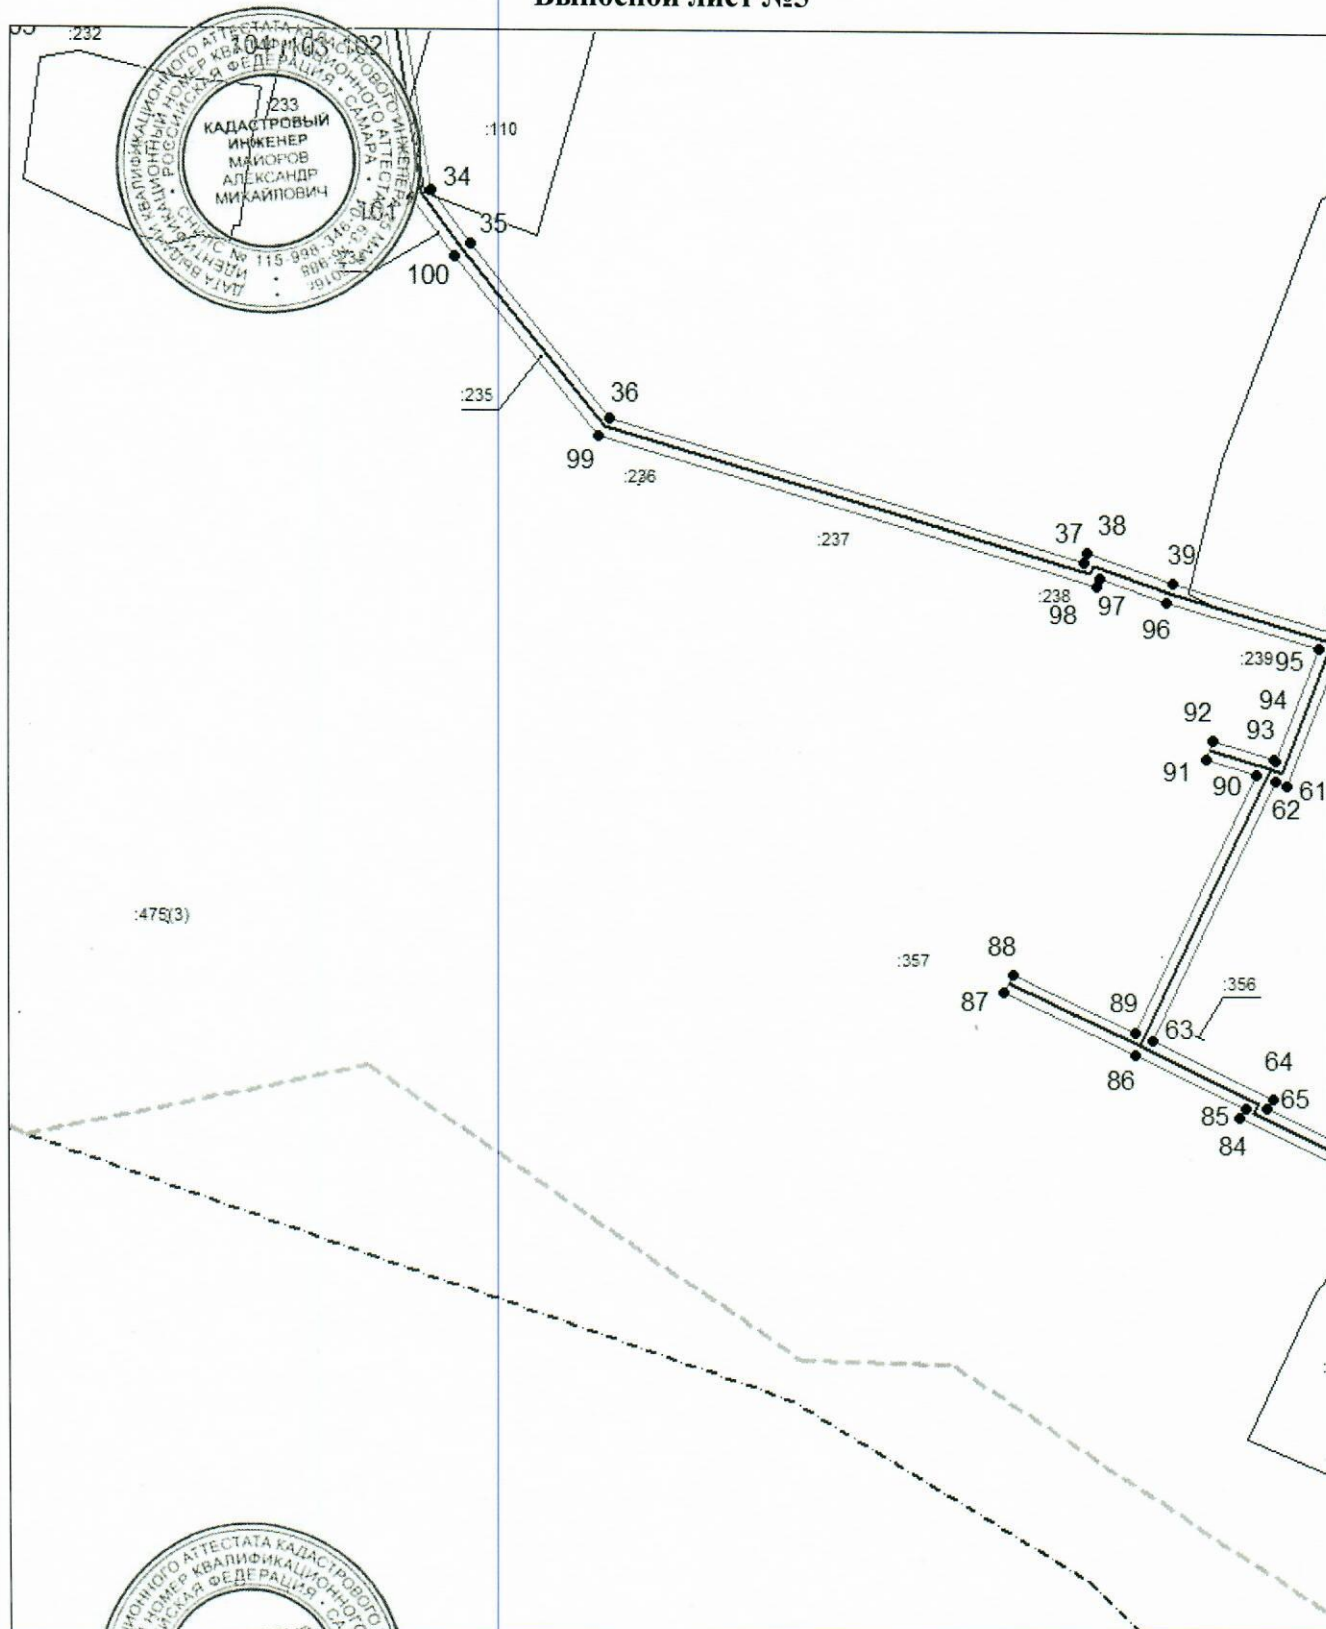

Масштаб 1:1500


Использованные условные знаки и обозначения приведены на отдельной странице в конце раздела.

Подпись *Майоров А. М.* Дата 18 июля 2024 г.

Место для отпечатка печати (при наличии) лица, составившего описание местоположения границ объекта

Схема расположения границ публичного сервитута

Выносной лист №6

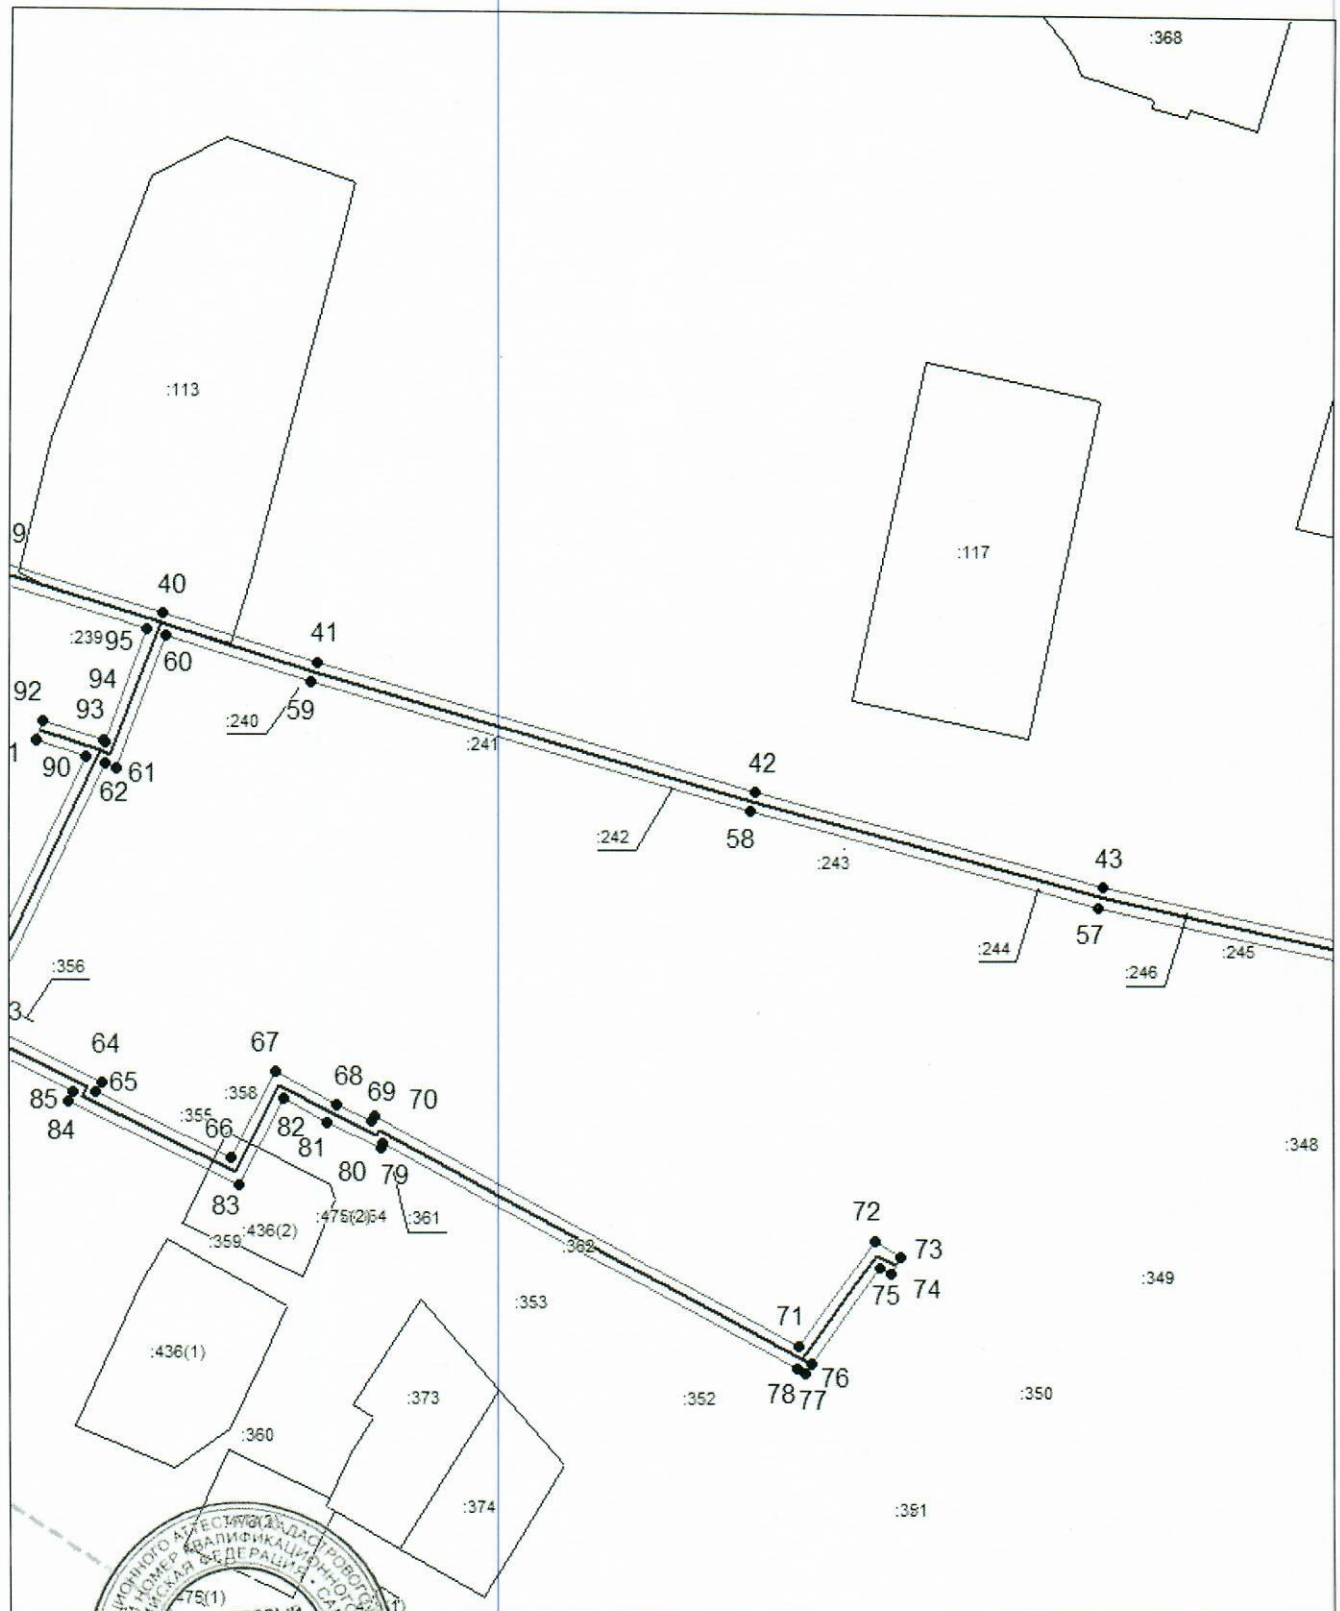

Масштаб 1:1500


Использованные условные знаки и обозначения приведены на отдельной странице в конце раздела.

Подпись *Майоров А. М.* Дата 18 июля 2024 г.

Место для оттиска печати (при наличии) лица, составившего описание местоположения границ объекта

Схема расположения границ публичного сервитута

Выносной лист №7

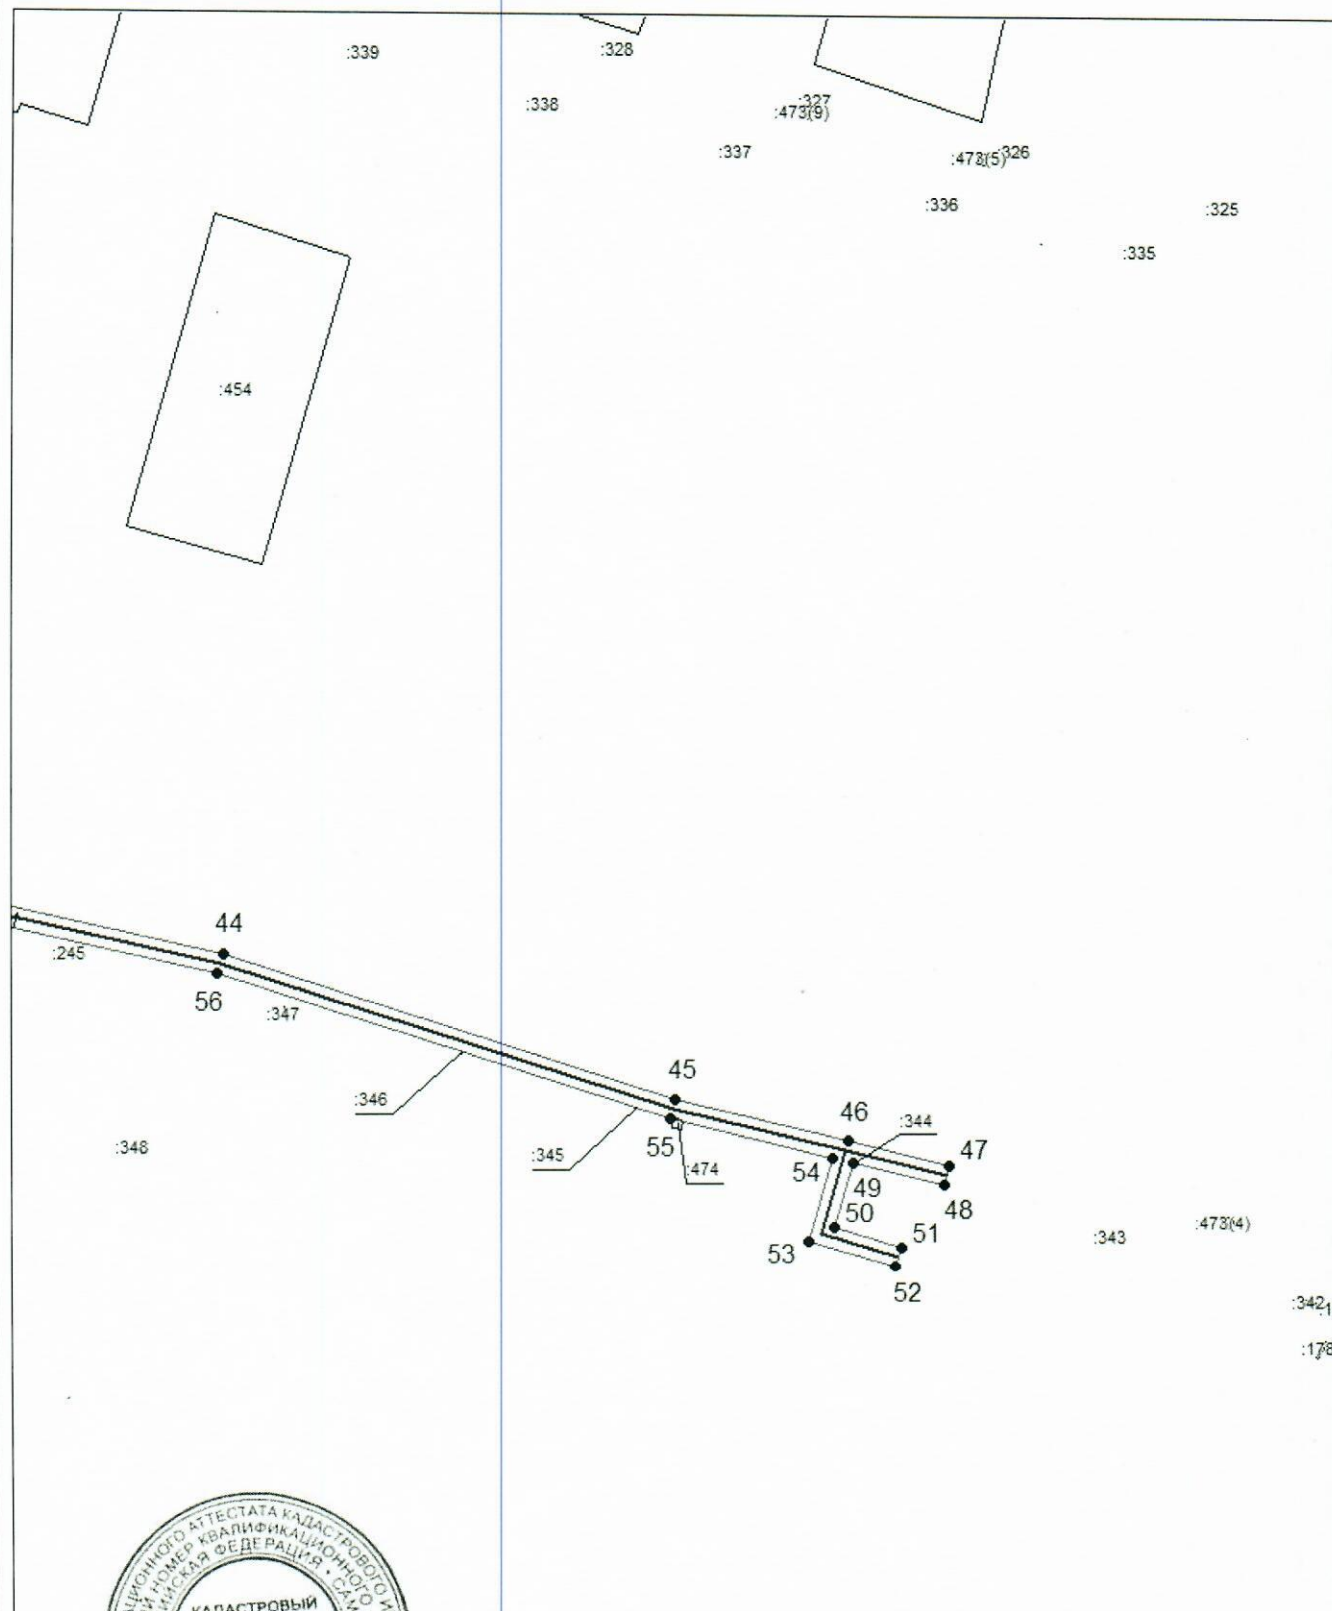

Масштаб 1:1500

Используемые условные знаки и обозначения приведены на отдельной странице в конце раздела.

Подпись *А. М. Майоров* Майоров А. М. Дата 18 июля 2024 г.

Место для оттиска печати (при наличии) лица, составившего описание местоположения границ объекта



Схема расположения границ публичного сервитута

Используемые условные знаки и обозначения:

-  — граница публичного сервитута,
-  — газопровод,
-  — границы земельных участков,
-  — границы кадастровых кварталов,
-  — установленные границы административно-территориальных образований,
-  — границы населенных пунктов,
-  — характерная точка публичного сервитута.