

ПОСТАНОВЛЕНИЕ
АДМИНИСТРАЦИИ
ИЧАЛКОВСКОГО МУНИЦИПАЛЬНОГО РАЙОНА
РЕСПУБЛИКИ МОРДОВИЯ

от 25.09.2024

№ 586

с. К е м л я

Об установлении публичного сервитута для использования земель и земельных участков в целях эксплуатации линейного объекта системы газоснабжения местного значения «Надземный газопровод низкого давления»

В соответствии со статьей 23, главой V.7 Земельного кодекса Российской Федерации, Градостроительным кодексом Российской Федерации, Федеральным законом от 31 марта 1999 г. № 69-ФЗ «О газоснабжении в Российской Федерации», статьей 3.6 Федерального закона от 25 октября 2001 г. № 137-ФЗ «О введении в действие Земельного кодекса Российской Федерации», Федеральным законом от 6 октября 2003 г. № 131-ФЗ «Об общих принципах организации местного самоуправления в Российской Федерации», Федеральным законом от 29 декабря 2004 г. № 191-ФЗ «О введении в действие Градостроительного кодекса Российской Федерации», Федеральным законом от 13 июля 2015 г. № 218-ФЗ «О государственной регистрации недвижимости», на основании ходатайства Общества с ограниченной ответственностью «ИНВЕСТ-ТРЕЙДХАУС» (ООО «ИНВЕСТ-ТРЕЙДХАУС»), ИНН 7716799274, адрес юридического лица: 119071, город Москва, Малая Калужская ул., д. 15, стр. 17, офис 440, **постановляю:**

1. Установить публичный сервитут на срок 49 (сорок девять) лет для использования земель и земельных участков в целях эксплуатации линейного объекта системы газоснабжения местного значения «Надземный газопровод низкого давления» (далее соответственно - публичный сервитут, инженерное сооружение) в отношении земель и земельных участков, указанных в приложении 1 к настоящему постановлению.

2. Утвердить границы публичного сервитута в отношении земель и земельных участков в соответствии со схемой расположения границ публичного

сервитута на кадастровом плане территории согласно приложению 2 к настоящему постановлению.

3. Установить следующие сроки и график ремонтно-эксплуатационных работ по обслуживанию инженерного сооружения (при необходимости): ежегодно с 1 января по 31 декабря.

4. ООО «ИНВЕСТ-ТРЕЙДХАУС» руководствоваться постановлением Правительства Российской Федерации от 20 ноября 2000 г. № 878 «Об утверждении Правил охраны газораспределительных сетей».

5. Публичный сервитут считается установленным со дня внесения сведений о нем в Единый государственный реестр недвижимости.

6. Установить ограничения в использовании земельных участков, в отношении которых установлен публичный сервитут, в соответствии с постановлением Правительства Российской Федерации от 20 ноября 2000 г. № 878 «Об утверждении правил охраны газораспределительных сетей».

7. ООО «ИНВЕСТ-ТРЕЙДХАУС» привести земельные участки, указанные в приложении 1 к настоящему постановлению, в состояние, пригодное для их использования в соответствии с видом разрешенного использования, снести инженерное сооружение, размещенное на основании публичного сервитута, в срок, предусмотренный пунктом 8 статьи 39.50 Земельного кодекса Российской Федерации.

8. Управлению по земельным отношениям и организации торгов Администрации Ичалковского муниципального района в течение 5 (пяти) рабочих дней со дня принятия решения об установлении публичного сервитута осуществить мероприятия в соответствии с пунктом 7 статьи 39.43 Земельного кодекса Российской Федерации.

9. Контроль за исполнением настоящего постановления возложить на руководителя аппарата Администрации Ичалковского муниципального района Л.А. Дмитриеву.

10. Настоящее постановление вступает в силу со дня его подписания и подлежит размещению на официальном сайте органов местного самоуправления Ичалковского муниципального района Республики Мордовия.

Глава Ичалковского
муниципального района



В.Г. Дмитриева

Егорова О.С.

Перечень
земель и земельных участков для установления публичного сервитута в
целях эксплуатации линейного объекта системы газоснабжения местного
значения «Надземный газопровод низкого давления»

Кадастровый номер земельного участка	Адрес или иное описание местоположения земельного участка
13:10:0113007:22	Республика Мордовия, Ичалковский район, с. Ульянка, ул. Гагарина, дом 41
13:10:0113007:353	Республика Мордовия, Ичалковский район, с. Ульянка, ул. Гагарина, № 24 а
13:10:0113007:23	Республика Мордовия, Ичалковский район, с. Ульянка, ул. Гагарина, дом 43
13:10:0113007:562	Республика Мордовия, Ичалковский район, с. Ульянка, ул. Гагарина, д. 39
13:10:0113007:361	Республика Мордовия, Ичалковский район, с. Ульянка, ул. Гагарина, 28
13:10:0113007:193	Республика Мордовия, Ичалковский район, с. Ульянка, ул. Гагарина, дом 35
13:10:0113007:138	Республика Мордовия, Ичалковский район, с. Ульянка, ул. Гагарина, дом 33
13:10:0113007:372	Республика Мордовия, Ичалковский район, с. Ульянка, ул. Сельская, дом 2
13:10:0113007:90	Республика Мордовия, Ичалковский район, с. Ульянка, ул. Гагарина, дом 20
13:10:0113007:37	Республика Мордовия, Ичалковский район, с. Ульянка, ул. Гагарина, дом 30
13:10:0113007:354	Республика Мордовия, Ичалковский район, с. Ульянка, ул. Гагарина, 47
13:10:0113007:88	Республика Мордовия, Ичалковский район, с. Ульянка, ул. Сельская, дом 4
13:10:0113007:103	Республика Мордовия, Ичалковский район, с. Ульянка, ул. Московская, дом 6
13:10:0113007:42	Республика Мордовия, Ичалковский район, с. Ульянка,

	ул. Сельская, 5
13:10:0113007:91	Республика Мордовия, Ичалковский район, с. Ульянка, ул. Гагарина, дом 18
13:10:0113007:43	Республика Мордовия, Ичалковский район, с. Ульянка, ул. Сельская, дом 7
13:10:0113007:717	Республика Мордовия, Ичалковский муниципальный район, Оброчинское сельское поселение, с. Ульянка, ул. Гагарина, 19
13:10:0113007:44	Республика Мордовия, Ичалковский район, с. Ульянка, ул. Сельская, дом 9
13:10:0113007:546	Республика Мордовия, Ичалковский район, с. Ульянка, ул. Гагарина, дом 36
13:10:0113007:590	Республика Мордовия, Ичалковский район, с. Ульянка, ул. Комсомольская, 1
13:10:0113007:85	Республика Мордовия, Ичалковский район, с. Ульянка, ул. Сельская, дом 10
13:10:0113007:96	Республика Мордовия, Ичалковский муниципальный район, Оброчинское сельское поселение, с. Ульянка, ул. Гагарина, 10
13:10:0113007:359	Республика Мордовия, муниципальный район Ичалковский, сельское поселение Оброчинское, село Ульянка, улица Московская, земельный участок 11
13:10:0113007:191	Республика Мордовия, Ичалковский район, с. Ульянка, ул. Гагарина, дом 40
13:10:0113007:113	Республика Мордовия, Ичалковский р-н, с. Ульянка, ул. Московская, дом 13
13:10:0113007:1	Республика Мордовия, Ичалковский район, с. Ульянка, ул. Тихая, дом 1
13:10:0113007:49	Республика Мордовия, Ичалковский район, с. Ульянка, ул. Сельская, дом 19
13:10:0113007:82	Республика Мордовия, Ичалковский район, с. Ульянка, ул. Сельская, дом 16
13:10:0113007:132	Республика Мордовия, Ичалковский район, с. Ульянка, ул. Комсомольская, 3Б
13:10:0113007:100	Республика Мордовия, Ичалковский район, с. Ульянка, ул. Гагарина, дом 2
13:10:0113007:363	Республика Мордовия, Ичалковский район, с. Ульянка,

	ул. Гагарина, 1
13:10:0113007:2	Республика Мордовия, Ичалковский район, с. Ульяновка, ул. Тихая, дом 2
13:10:0113007:704	Республика Мордовия, Ичалковский муниципальный район, Оброчинское сельское поселение, с. Ульяновка, ул. Сельская, 27
13:10:0113007:131	Республика Мордовия, Ичалковский р-н, с. Ульяновка, ул. Комсомольская, 4А
13:10:0113007:366	Республика Мордовия, Ичалковский район, с. Ульяновка, ул. Сельская, д. 29
13:10:0113007:130	Республика Мордовия, Ичалковский район, с. Ульяновка, ул. Комсомольская, дом 4, кв. 2
13:10:0113007:78	Республика Мордовия, Ичалковский район, с. Ульяновка, ул. Сельская, 24
13:10:0113007:192	Республика Мордовия, Ичалковский район, с. Ульяновка, ул. Московская, д. 21
13:10:0113007:545	Республика Мордовия, Ичалковский район, с. Ульяновка
13:10:0113007:4	Республика Мордовия, Ичалковский район, с. Ульяновка, ул. Тихая, дом 6
13:10:0113007:181	Республика Мордовия, Ичалковский муниципальный район, Оброчинское сельское поселение, с. Ульяновка, ул. Московская, 29
13:10:0113007:126	Республика Мордовия, Ичалковский район, с. Ульяновка, ул. Комсомольская, дом 6, кв. 2
13:10:0113007:155	Республика Мордовия, Ичалковский район, с. Ульяновка, ул. Московская, д. 14
13:10:0113007:174	Республика Мордовия, Ичалковский район, с. Ульяновка, ул. Московская, д. 43
13:10:0113007:714	Республика Мордовия, Ичалковский муниципальный район, Оброчинское сельское поселение, с. Ульяновка, ул. Тихая, 11а
13:10:0113007:370	Республика Мордовия, Ичалковский район, с. Ульяновка, ул. Сельская, дом 34
13:10:0113007:173	Республика Мордовия, Ичалковский район, с. Ульяновка, ул. Московская, д. 45
13:10:0113007:7	Республика Мордовия, Ичалковский район, с. Ульяновка, ул. Тихая, дом 12
13:10:0113007:157	Республика Мордовия, Ичалковский район, с. Ульяновка,

	ул. Московская, д. 18
13:10:0113007:72	Республика Мордовия, Ичалковский район, с. Ульянка, ул. Сельская, дом 36
13:10:0113007:8	Республика Мордовия, Ичалковский район, с. Ульянка, ул. Тихая, 14
13:10:0113007:64	Республика Мордовия, Ичалковский район, с. Ульянка, ул. Сельская, дом 49
13:10:0113007:163	Республика Мордовия, Ичалковский р-н, село Ульянка, улица Московская, 30
13:10:0113007:573	Республика Мордовия, Ичалковский район, с. Ульянка, ул. Сельская, 1
13:10:0113007:68	Республика Мордовия, Ичалковский муниципальный район, Оброчинское сельское поселение, с. Ульянка, ул. Сельская, 57
13:10:0113007:592	Республика Мордовия, Ичалковский район, с. Ульянка, ул. Сельская, 44
ЕЗП 13:10:0113007:334	Республика Мордовия, Ичалковский район, с. Ульянка
13:10:0113007	Республика Мордовия, Ичалковский район, с/п Оброчинское, с. Ульянка
13:10:0113007:149	Республика Мордовия, Ичалковский муниципальный район, Оброчинское сельское поселение, с. Ульянка, ул. Гагарина, 11

**Сведения
о границах публичного сервитута**

ОПИСАНИЕ МЕСТОПОЛОЖЕНИЯ ГРАНИЦ		
Публичный сервитут для использования земель и земельных участков в целях эксплуатации линейного объекта системы газоснабжения местного значения «Надземный газопровод низкого давления»		
(наименование объекта, местоположение границ которого описано)		
Сведения об объекте		
№ п/п	Характеристики объекта	Описание характеристик
1	2	3
1	Местоположение объекта	Республика Мордовия, Ичалковский р-н, с/п Оброчинское, с. Ульянка
2	Площадь объекта ± величина погрешности определения площади ($P \pm \Delta P$)	21530±51 кв.м
3	Иные характеристики объекта	публичный сервитут в отношении земель и земельных участков в целях эксплуатации линейного объекта системы газоснабжения местного значения «Надземный газопровод низкого давления» сроком на 49 лет в пользу ООО "ИНВЕСТ-ТРЕЙДХАУС" (ИНН: 7716799274, ОГРН: 1157746640270)

ОПИСАНИЕ МЕСТОПОЛОЖЕНИЯ ГРАНИЦ

Публичный сервитут для использования земель и земельных участков в целях эксплуатации
линейного объекта системы газоснабжения местного значения «Надземный газопровод
низкого давления»

(наименование объекта, местоположение границ которого описано)

Сведения о местоположении границ объекта

1. Система координат МСК-13, зона 1

2. Сведения о характерных точках границ объекта

Обозначение характерных точек границ	Координаты, м		Метод определения координат характерной точки	Средняя квадратическая погрешность положения характерной точки (M _t), м	Описание обозначения точки на местности (при наличии)
	X	Y			
1	2	3	4	5	6
1	444764,88	1302081,53	Метод спутниковых геодезических измерений (определений)	0,10	—
2	444766,30	1302085,27	Метод спутниковых геодезических измерений (определений)	0,10	—
3	444762,62	1302086,66	Метод спутниковых геодезических измерений (определений)	0,10	—
4	444767,31	1302099,46	Метод спутниковых геодезических измерений (определений)	0,10	—
5	444672,25	1302129,36	Метод спутниковых геодезических измерений (определений)	0,10	—
6	444673,16	1302132,53	Метод спутниковых геодезических измерений (определений)	0,10	—
7	444676,21	1302144,66	Метод спутниковых геодезических измерений (определений)	0,10	—
8	444678,17	1302150,78	Метод спутниковых геодезических измерений (определений)	0,10	—
9	444660,45	1302160,23	Метод спутниковых геодезических измерений (определений)	0,10	—
10	444719,85	1302237,04	Метод спутниковых геодезических измерений (определений)	0,10	—
11	444720,66	1302236,39	Метод спутниковых геодезических измерений (определений)	0,10	—
12	444728,02	1302246,00	Метод спутниковых геодезических измерений (определений)	0,10	—
13	444727,25	1302246,75	Метод спутниковых геодезических измерений (определений)	0,10	—
14	444778,60	1302314,09	Метод спутниковых геодезических измерений (определений)	0,10	—
15	444800,44	1302344,05	Метод спутниковых геодезических измерений (определений)	0,10	—
16	444798,51	1302345,47	Метод спутниковых геодезических измерений (определений)	0,10	—
17	444805,93	1302354,60	Метод спутниковых геодезических измерений (определений)	0,10	—
18	444802,83	1302357,12	Метод спутниковых геодезических измерений (определений)	0,10	—
19	444792,77	1302344,73	Метод спутниковых геодезических измерений (определений)	0,10	—
20	444794,86	1302343,19	Метод спутниковых геодезических измерений (определений)	0,10	—
21	444776,60	1302318,15	Метод спутниковых геодезических измерений (определений)	0,10	—
22	444752,75	1302337,32	Метод спутниковых геодезических измерений (определений)	0,10	—
23	444791,02	1302382,57	Метод спутниковых геодезических измерений (определений)	0,10	—
24	444787,96	1302385,15	Метод спутниковых геодезических измерений (определений)	0,10	—
25	444748,37	1302338,34	Метод спутниковых геодезических измерений (определений)	0,10	—
26	444709,36	1302292,17	Метод спутниковых геодезических измерений (определений)	0,10	—
27	444712,42	1302289,59	Метод спутниковых геодезических измерений (определений)	0,10	—
28	444750,17	1302334,27	Метод спутниковых геодезических измерений (определений)	0,10	—
29	444774,21	1302314,93	Метод спутниковых геодезических измерений (определений)	0,10	—
30	444721,91	1302246,33	Метод спутниковых геодезических измерений (определений)	0,10	—
31	444722,68	1302245,60	Метод спутниковых геодезических измерений (определений)	0,10	—
32	444719,96	1302242,05	Метод спутниковых геодезических измерений (определений)	0,10	—
33	444719,15	1302242,68	Метод спутниковых геодезических измерений (определений)	0,10	—
34	444656,87	1302162,14	Метод спутниковых геодезических измерений (определений)	0,10	—
35	444633,09	1302174,87	Метод спутниковых геодезических измерений (определений)	0,10	—
36	444637,63	1302182,84	Метод спутниковых геодезических измерений (определений)	0,10	—
37	444632,52	1302186,16	Метод спутниковых геодезических измерений (определений)	0,10	—
38	444600,73	1302208,53	Метод спутниковых геодезических измерений (определений)	0,10	—
39	444544,82	1302250,06	Метод спутниковых геодезических измерений (определений)	0,10	—
40	444493,66	1302292,93	Метод спутниковых геодезических измерений (определений)	0,10	—
41	444457,70	1302327,04	Метод спутниковых геодезических измерений (определений)	0,10	—
42	444425,55	1302359,42	Метод спутниковых геодезических измерений (определений)	0,10	—
43	444446,31	1302388,42	Метод спутниковых геодезических измерений (определений)	0,10	—
44	444470,92	1302422,81	Метод спутниковых геодезических измерений (определений)	0,10	—
45	444485,14	1302448,40	Метод спутниковых геодезических измерений (определений)	0,10	—
46	444564,71	1302535,86	Метод спутниковых геодезических измерений (определений)	0,10	—
47	444592,91	1302565,79	Метод спутниковых геодезических измерений (определений)	0,10	—
48	444593,82	1302564,85	Метод спутниковых геодезических измерений (определений)	0,10	—
49	444762,45	1302697,64	Метод спутниковых геодезических измерений (определений)	0,10	—
50	444759,97	1302700,78	Метод спутниковых геодезических измерений (определений)	0,10	—
51	444594,18	1302570,23	Метод спутниковых геодезических измерений (определений)	0,10	—
52	444592,87	1302571,57	Метод спутниковых геодезических измерений (определений)	0,10	—

ОПИСАНИЕ МЕСТОПОЛОЖЕНИЯ ГРАНИЦ

Публичный сервитут для использования земель и земельных участков в целях эксплуатации линейного объекта системы газоснабжения местного значения «Надземный газопровод низкого давления»

(наименование объекта, местоположение границ которого описано)

Сведения о местоположении границ объекта

1	2	3	4	5	6
53	444561,77	1302538,58	Метод спутниковых геодезических измерений (определений)	0,10	—
54	444482,03	1302450,93	Метод спутниковых геодезических измерений (определений)	0,10	—
55	444467,60	1302425,04	Метод спутниковых геодезических измерений (определений)	0,10	—
56	444443,05	1302390,74	Метод спутниковых геодезических измерений (определений)	0,10	—
57	444423,11	1302362,89	Метод спутниковых геодезических измерений (определений)	0,10	—
58	444358,72	1302466,37	Метод спутниковых геодезических измерений (определений)	0,10	—
59	444354,92	1302477,48	Метод спутниковых геодезических измерений (определений)	0,10	—
60	444352,64	1302480,77	Метод спутниковых геодезических измерений (определений)	0,10	—
61	444377,11	1302499,69	Метод спутниковых геодезических измерений (определений)	0,10	—
62	444401,09	1302516,05	Метод спутниковых геодезических измерений (определений)	0,10	—
63	444455,66	1302553,95	Метод спутниковых геодезических измерений (определений)	0,10	—
64	444458,65	1302549,69	Метод спутниковых геодезических измерений (определений)	0,10	—
65	444490,80	1302572,67	Метод спутниковых геодезических измерений (определений)	0,10	—
66	444491,32	1302571,87	Метод спутниковых геодезических измерений (определений)	0,10	—
67	444601,40	1302655,86	Метод спутниковых геодезических измерений (определений)	0,10	—
68	444614,76	1302665,65	Метод спутниковых геодезических измерений (определений)	0,10	—
69	444652,34	1302690,04	Метод спутниковых геодезических измерений (определений)	0,10	—
70	444653,30	1302688,42	Метод спутниковых геодезических измерений (определений)	0,10	—
71	444706,30	1302725,20	Метод спутниковых геодезических измерений (определений)	0,10	—
72	444758,53	1302760,99	Метод спутниковых геодезических измерений (определений)	0,10	—
73	444756,27	1302764,29	Метод спутниковых геодезических измерений (определений)	0,10	—
74	444704,02	1302728,50	Метод спутниковых геодезических измерений (определений)	0,10	—
75	444654,54	1302694,16	Метод спутниковых геодезических измерений (определений)	0,10	—
76	444653,64	1302695,66	Метод спутниковых геодезических измерений (определений)	0,10	—
77	444612,48	1302668,95	Метод спутниковых геодезических измерений (определений)	0,10	—
78	444599,00	1302659,06	Метод спутниковых геодезических измерений (определений)	0,10	—
79	444492,30	1302577,65	Метод спутниковых геодезических измерений (определений)	0,10	—
80	444491,84	1302578,33	Метод спутниковых геодезических измерений (определений)	0,10	—
81	444459,61	1302555,29	Метод спутниковых геодезических измерений (определений)	0,10	—
82	444456,66	1302559,51	Метод спутниковых геодезических измерений (определений)	0,10	—
83	444398,83	1302519,35	Метод спутниковых геодезических измерений (определений)	0,10	—
84	444376,64	1302504,20	Метод спутниковых геодезических измерений (определений)	0,10	—
85	444376,40	1302504,51	Метод спутниковых геодезических измерений (определений)	0,10	—
86	444375,23	1302503,67	Метод спутниковых геодезических измерений (определений)	0,10	—
87	444364,41	1302517,91	Метод спутниковых геодезических измерений (определений)	0,10	—
88	444283,98	1302620,47	Метод спутниковых геодезических измерений (определений)	0,10	—
89	444253,98	1302596,34	Метод спутниковых геодезических измерений (определений)	0,10	—
90	444247,92	1302603,03	Метод спутниковых геодезических измерений (определений)	0,10	—
91	444194,65	1302661,82	Метод спутниковых геодезических измерений (определений)	0,10	—
92	444119,74	1302744,52	Метод спутниковых геодезических измерений (определений)	0,10	—
93	444116,78	1302741,84	Метод спутниковых геодезических измерений (определений)	0,10	—
94	444191,69	1302659,14	Метод спутниковых геодезических измерений (определений)	0,10	—
95	444245,15	1302600,13	Метод спутниковых геодезических измерений (определений)	0,10	—
96	444215,54	1302569,15	Метод спутниковых геодезических измерений (определений)	0,10	—
97	444212,42	1302572,27	Метод спутниковых геодезических измерений (определений)	0,10	—
98	444139,26	1302635,52	Метод спутниковых геодезических измерений (определений)	0,10	—
99	444137,44	1302633,54	Метод спутниковых геодезических измерений (определений)	0,10	—
100	444094,04	1302673,10	Метод спутниковых геодезических измерений (определений)	0,10	—
101	444089,99	1302668,64	Метод спутниковых геодезических измерений (определений)	0,10	—
102	444069,50	1302689,59	Метод спутниковых геодезических измерений (определений)	0,10	—
103	444060,96	1302699,09	Метод спутниковых геодезических измерений (определений)	0,10	—
104	444057,98	1302696,41	Метод спутниковых геодезических измерений (определений)	0,10	—
105	444066,58	1302686,85	Метод спутниковых геодезических измерений (определений)	0,10	—
106	444090,09	1302662,80	Метод спутниковых геодезических измерений (определений)	0,10	—
107	444094,30	1302667,44	Метод спутниковых геодезических измерений (определений)	0,10	—
108	444137,68	1302627,90	Метод спутниковых геодезических измерений (определений)	0,10	—
109	444139,58	1302629,96	Метод спутниковых геодезических измерений (определений)	0,10	—
110	444209,70	1302569,35	Метод спутниковых геодезических измерений (определений)	0,10	—
111	444212,71	1302566,19	Метод спутниковых геодезических измерений (определений)	0,10	—
112	444240,29	1302542,37	Метод спутниковых геодезических измерений (определений)	0,10	—
113	444242,91	1302545,39	Метод спутниковых геодезических измерений (определений)	0,10	—
114	444218,51	1302566,47	Метод спутниковых геодезических измерений (определений)	0,10	—
115	444247,84	1302597,15	Метод спутниковых геодезических измерений (определений)	0,10	—
116	444253,54	1302590,86	Метод спутниковых геодезических измерений (определений)	0,10	—
117	444283,34	1302614,81	Метод спутниковых геодезических измерений (определений)	0,10	—
118	444361,25	1302515,47	Метод спутниковых геодезических измерений (определений)	0,10	—

ОПИСАНИЕ МЕСТОПОЛОЖЕНИЯ ГРАНИЦ

Публичный сервитут для использования земель и земельных участков в целях эксплуатации линейного объекта системы газоснабжения местного значения «Надземный газопровод низкого давления»

(наименование объекта, местоположение границ которого описано)

Сведения о местоположении границ объекта

1	2	3	4	5	6
119	444372,25	1302500,99	Метод спутниковых геодезических измерений (определений)	0,10	—
120	444349,72	1302483,58	Метод спутниковых геодезических измерений (определений)	0,10	—
121	444285,88	1302435,47	Метод спутниковых геодезических измерений (определений)	0,10	—
122	444284,95	1302434,62	Метод спутниковых геодезических измерений (определений)	0,10	—
123	444276,04	1302444,07	Метод спутниковых геодезических измерений (определений)	0,10	—
124	444232,60	1302411,87	Метод спутниковых геодезических измерений (определений)	0,10	—
125	444211,77	1302395,49	Метод спутниковых геодезических измерений (определений)	0,10	—
126	444210,94	1302395,55	Метод спутниковых геодезических измерений (определений)	0,10	—
127	444172,02	1302403,75	Метод спутниковых геодезических измерений (определений)	0,10	—
128	444165,49	1302406,26	Метод спутниковых геодезических измерений (определений)	0,10	—
129	444113,87	1302432,42	Метод спутниковых геодезических измерений (определений)	0,10	—
130	444108,03	1302423,55	Метод спутниковых геодезических измерений (определений)	0,10	—
131	444053,80	1302464,61	Метод спутниковых геодезических измерений (определений)	0,10	—
132	444060,95	1302473,50	Метод спутниковых геодезических измерений (определений)	0,10	—
133	443954,38	1302560,35	Метод спутниковых геодезических измерений (определений)	0,10	—
134	443951,86	1302557,25	Метод спутниковых геодезических измерений (определений)	0,10	—
135	444055,35	1302472,92	Метод спутниковых геодезических измерений (определений)	0,10	—
136	444048,10	1302463,91	Метод спутниковых геодезических измерений (определений)	0,10	—
137	444109,03	1302417,79	Метод спутниковых геодезических измерений (определений)	0,10	—
138	444115,25	1302427,24	Метод спутниковых геодезических измерений (определений)	0,10	—
139	444163,87	1302402,60	Метод спутниковых геодезических измерений (определений)	0,10	—
140	444170,88	1302399,91	Метод спутниковых геодезических измерений (определений)	0,10	—
141	444210,36	1302391,59	Метод спутниковых геодезических измерений (определений)	0,10	—
142	444213,01	1302391,37	Метод спутниковых геодезических измерений (определений)	0,10	—
143	444235,02	1302408,69	Метод спутниковых геодезических измерений (определений)	0,10	—
144	444275,56	1302438,75	Метод спутниковых геодезических измерений (определений)	0,10	—
145	444284,92	1302428,99	Метод спутниковых геодезических измерений (определений)	0,10	—
146	444288,44	1302432,39	Метод спутниковых геодезических измерений (определений)	0,10	—
147	444349,52	1302478,24	Метод спутниковых геодезических измерений (определений)	0,10	—
148	444351,46	1302475,43	Метод спутниковых геодезических измерений (определений)	0,10	—
149	444355,08	1302464,65	Метод спутниковых геодезических измерений (определений)	0,10	—
150	444421,21	1302358,12	Метод спутниковых геодезических измерений (определений)	0,10	—
151	444454,90	1302324,18	Метод спутниковых геодезических измерений (определений)	0,10	—
152	444491,00	1302289,95	Метод спутниковых геодезических измерений (определений)	0,10	—
153	444542,34	1302246,92	Метод спутниковых геодезических измерений (определений)	0,10	—
154	444598,39	1302205,29	Метод спутниковых геодезических измерений (определений)	0,10	—
155	444630,28	1302182,84	Метод спутниковых геодезических измерений (определений)	0,10	—
156	444632,29	1302181,54	Метод спутниковых геодезических измерений (определений)	0,10	—
157	444627,59	1302173,27	Метод спутниковых геодезических измерений (определений)	0,10	—
158	444656,48	1302157,82	Метод спутниковых геодезических измерений (определений)	0,10	—
159	444673,35	1302148,82	Метод спутниковых геодезических измерений (определений)	0,10	—
160	444672,37	1302145,76	Метод спутниковых геодезических измерений (определений)	0,10	—
161	444669,32	1302133,63	Метод спутниковых геодезических измерений (определений)	0,10	—
162	444668,41	1302130,48	Метод спутниковых геодезических измерений (определений)	0,10	—
163	444628,70	1302141,21	Метод спутниковых геодезических измерений (определений)	0,10	—
164	444478,76	1302185,81	Метод спутниковых геодезических измерений (определений)	0,10	—
165	444466,91	1302169,41	Метод спутниковых геодезических измерений (определений)	0,10	—
166	444306,47	1302294,28	Метод спутниковых геодезических измерений (определений)	0,10	—
167	444298,75	1302300,51	Метод спутниковых геодезических измерений (определений)	0,10	—
168	444244,92	1302338,61	Метод спутниковых геодезических измерений (определений)	0,10	—
169	444195,83	1302367,16	Метод спутниковых геодезических измерений (определений)	0,10	—
170	444134,59	1302393,68	Метод спутниковых геодезических измерений (определений)	0,10	—
171	444110,07	1302356,43	Метод спутниковых геодезических измерений (определений)	0,10	—
172	444102,54	1302362,34	Метод спутниковых геодезических измерений (определений)	0,10	—
173	444092,79	1302370,60	Метод спутниковых геодезических измерений (определений)	0,10	—
174	443975,24	1302467,23	Метод спутниковых геодезических измерений (определений)	0,10	—
175	443964,23	1302476,61	Метод спутниковых геодезических измерений (определений)	0,10	—
176	443961,63	1302473,57	Метод спутниковых геодезических измерений (определений)	0,10	—
177	443972,68	1302464,17	Метод спутниковых геодезических измерений (определений)	0,10	—
178	444090,23	1302367,52	Метод спутниковых геодезических измерений (определений)	0,10	—
179	444100,02	1302359,24	Метод спутниковых геодезических измерений (определений)	0,10	—
180	444107,87	1302353,07	Метод спутниковых геодезических измерений (определений)	0,10	—
181	444058,15	1302277,48	Метод спутниковых геодезических измерений (определений)	0,10	—
182	444088,56	1302257,19	Метод спутниковых геодезических измерений (определений)	0,10	—
183	444085,09	1302251,77	Метод спутниковых геодезических измерений (определений)	0,10	—
184	444062,85	1302213,95	Метод спутниковых геодезических измерений (определений)	0,10	—

ОПИСАНИЕ МЕСТОПОЛОЖЕНИЯ ГРАНИЦ

Публичный сервитут для использования земель и земельных участков в целях эксплуатации
линейного объекта системы газоснабжения местного значения «Надземный газопровод
низкого давления»

(наименование объекта, местоположение границ которого описано)

Сведения о местоположении границ объекта

1	2	3	4	5	6
185	444058,55	1302207,23	Метод спутниковых геодезических измерений (определений)	0,10	—
186	444000,35	1302108,29	Метод спутниковых геодезических измерений (определений)	0,10	—
187	443962,17	1302045,35	Метод спутниковых геодезических измерений (определений)	0,10	—
188	443918,07	1301970,96	Метод спутниковых геодезических измерений (определений)	0,10	—
189	443921,51	1301968,92	Метод спутниковых геодезических измерений (определений)	0,10	—
190	443965,61	1302043,29	Метод спутниковых геодезических измерений (определений)	0,10	—
191	444003,79	1302106,23	Метод спутниковых геодезических измерений (определений)	0,10	—
192	444061,95	1302205,13	Метод спутниковых геодезических измерений (определений)	0,10	—
193	444066,25	1302211,85	Метод спутниковых геодезических измерений (определений)	0,10	—
194	444088,49	1302249,67	Метод спутниковых геодезических измерений (определений)	0,10	—
195	444094,04	1302258,33	Метод спутниковых геодезических измерений (определений)	0,10	—
196	444063,67	1302278,60	Метод спутниковых геодезических измерений (определений)	0,10	—
197	444136,09	1302388,68	Метод спутниковых геодезических измерений (определений)	0,10	—
198	444194,03	1302363,58	Метод спутниковых геодезических измерений (определений)	0,10	—
199	444242,76	1302335,25	Метод спутниковых геодезических измерений (определений)	0,10	—
200	444296,33	1302297,31	Метод спутниковых геодезических измерений (определений)	0,10	—
201	444303,99	1302291,14	Метод спутниковых геодезических измерений (определений)	0,10	—
202	444467,73	1302163,75	Метод спутниковых геодезических измерений (определений)	0,10	—
203	444480,34	1302181,17	Метод спутниковых геодезических измерений (определений)	0,10	—
204	444623,59	1302138,56	Метод спутниковых геодезических измерений (определений)	0,10	—
205	444561,04	1302095,30	Метод спутниковых геодезических измерений (определений)	0,10	—
206	444553,40	1302107,70	Метод спутниковых геодезических измерений (определений)	0,10	—
207	444539,92	1302100,11	Метод спутниковых геодезических измерений (определений)	0,10	—
208	444530,06	1302094,96	Метод спутниковых геодезических измерений (определений)	0,10	—
209	444401,96	1302022,64	Метод спутниковых геодезических измерений (определений)	0,10	—
210	444399,81	1302026,25	Метод спутниковых геодезических измерений (определений)	0,10	—
211	444352,92	1302000,34	Метод спутниковых геодезических измерений (определений)	0,10	—
212	444271,40	1301952,81	Метод спутниковых геодезических измерений (определений)	0,10	—
213	444258,50	1301970,82	Метод спутниковых геодезических измерений (определений)	0,10	—
214	444337,87	1302024,59	Метод спутниковых геодезических измерений (определений)	0,10	—
215	444375,94	1302050,38	Метод спутниковых геодезических измерений (определений)	0,10	—
216	444373,70	1302053,70	Метод спутниковых геодезических измерений (определений)	0,10	—
217	444335,63	1302027,91	Метод спутниковых геодезических измерений (определений)	0,10	—
218	444254,50	1301973,10	Метод спутниковых геодезических измерений (определений)	0,10	—
219	444210,29	1301943,62	Метод спутниковых геодезических измерений (определений)	0,10	—
220	444142,63	1301898,51	Метод спутниковых геодезических измерений (определений)	0,10	—
221	444144,85	1301895,19	Метод спутниковых геодезических измерений (определений)	0,10	—
222	444212,51	1301940,30	Метод спутниковых геодезических измерений (определений)	0,10	—
223	444255,10	1301968,70	Метод спутниковых геодезических измерений (определений)	0,10	—
224	444267,93	1301950,78	Метод спутниковых геодезических измерений (определений)	0,10	—
225	444187,49	1301903,38	Метод спутниковых геодезических измерений (определений)	0,10	—
226	444178,82	1301897,87	Метод спутниковых геодезических измерений (определений)	0,10	—
227	444151,77	1301879,41	Метод спутниковых геодезических измерений (определений)	0,10	—
228	444149,06	1301866,01	Метод спутниковых геодезических измерений (определений)	0,10	—
229	444152,98	1301865,21	Метод спутниковых геодезических измерений (определений)	0,10	—
230	444155,37	1301877,03	Метод спутниковых геодезических измерений (определений)	0,10	—
231	444181,02	1301894,53	Метод спутниковых геодезических измерений (определений)	0,10	—
232	444189,57	1301899,96	Метод спутниковых геодезических измерений (определений)	0,10	—
233	444271,85	1301948,45	Метод спутниковых геодезических измерений (определений)	0,10	—
234	444354,90	1301996,86	Метод спутниковых геодезических измерений (определений)	0,10	—
235	444398,35	1302020,87	Метод спутниковых геодезических измерений (определений)	0,10	—
236	444400,52	1302017,24	Метод спутниковых геодезических измерений (определений)	0,10	—
237	444531,96	1302091,44	Метод спутниковых геодезических измерений (определений)	0,10	—
238	444541,82	1302096,59	Метод спутниковых геодезических измерений (определений)	0,10	—
239	444552,02	1302102,32	Метод спутниковых геодезических измерений (определений)	0,10	—
240	444559,84	1302089,62	Метод спутниковых геодезических измерений (определений)	0,10	—
241	444628,52	1302137,12	Метод спутниковых геодезических измерений (определений)	0,10	—
242	444669,20	1302126,12	Метод спутниковых геодезических измерений (определений)	0,10	—
243	444762,11	1302096,90	Метод спутниковых геодезических измерений (определений)	0,10	—
244	444757,46	1302084,24	Метод спутниковых геодезических измерений (определений)	0,10	—
1	444764,88	1302081,53	Метод спутниковых геодезических измерений (определений)	0,10	—

ОПИСАНИЕ МЕСТОПОЛОЖЕНИЯ ГРАНИЦ

Публичный сервитут для использования земель и земельных участков в целях эксплуатации
линейного объекта системы газоснабжения местного значения «Надземный газопровод
низкого давления»

(наименование объекта, местоположение границ которого описано)

Сведения о местоположении границ объекта

3. Сведения о характерных точках части (частей) границы объекта

Обозначение характерных точек части границы	Координаты, м		Метод определения координат характерной точки	Средняя квадратическая погрешность положения характерной точки (M_t), м	Описание обозначения точки на местности (при наличии)
	X	Y			
1	2	3	4	5	6
Часть № —					
—	—	—	—	—	—

ОПИСАНИЕ МЕСТОПОЛОЖЕНИЯ ГРАНИЦ

Публичный сервитут для использования земель и земельных участков в целях эксплуатации линейного объекта системы газоснабжения местного значения «Надземный газопровод низкого давления»

(наименование объекта, местоположение границ которого описано)

Сведения о местоположении измененных (уточненных) границ объекта

1. Система координат —

2. Сведения о характерных точках границ объекта

Обозначение характерных точек границ	Существующие координаты, м		Измененные (уточненные) координаты, м		Метод определения координат характерной точки	Средняя квадратическая погрешность положения характерной точки (M_t), м	Описание обозначения точки на местности (при наличии)
	X	Y	X	Y			
1	2	3	4	5	6	7	8
—	—	—	—	—	—	—	—


3. Сведения о характерных точках части (частей) границы объекта

Часть № —

Обозначение характерных точек границ	Существующие координаты, м		Измененные (уточненные) координаты, м		Метод определения координат характерной точки	Средняя квадратическая погрешность положения характерной точки (M_t), м	Описание обозначения точки на местности (при наличии)
	X	Y	X	Y			
1	2	3	4	5	6	7	8
—	—	—	—	—	—	—	—

Схема расположения границ публичного сервитута

Основной лист

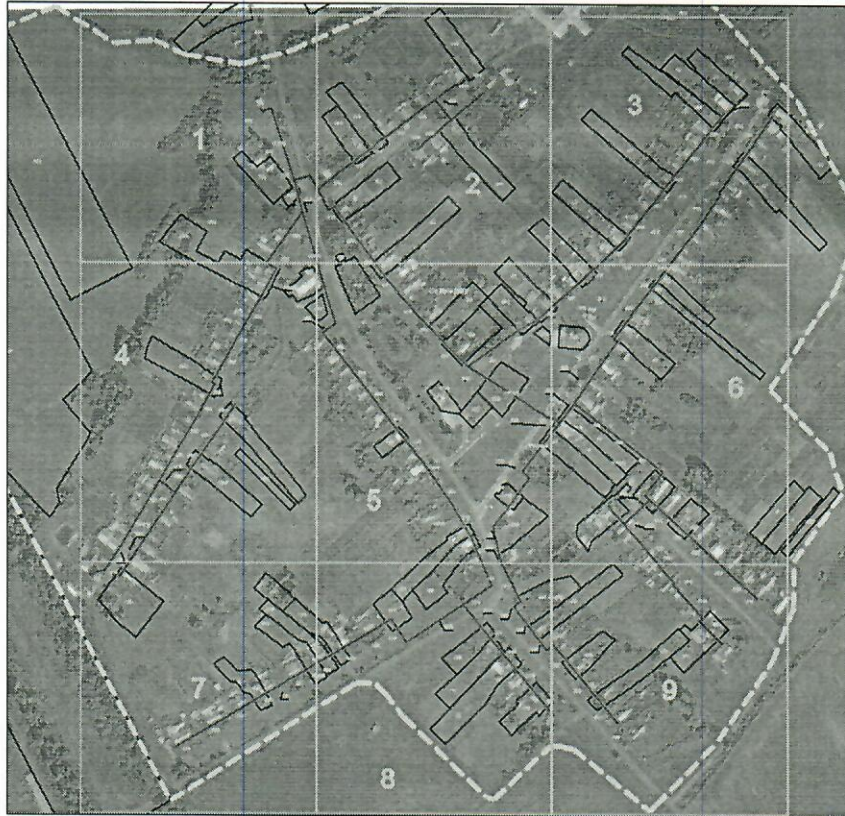

Масштаб 1: 10000

Используемые условные знаки и обозначения:



— область выносного листа,

23

— номер выносного листа.

Схема расположения границ публичного сервитута

Выносной лист №1



Масштаб 1:2000

Используемые условные знаки и обозначения приведены на отдельной странице в конце раздела.

Подпись Кабаченко Я. В. Дата 23 августа 2024 г.

Место для отрисовки печати (при наличии) лица, составившего описание местоположения границ объекта



Схема расположения границ публичного сервитута

Выносной лист №2



Масштаб 1:2000

Используемые условные знаки и обозначения приведены на отдельной странице в конце раздела.

Подпись  Кабаченко Я. В. Дата 23 августа 2024 г.

Место для отписки ~~исполнителя~~ (при наличии) лица, составившего описание местоположения границ объекта



Схема расположения границ публичного сервитута

Выносной лист №3



Масштаб 1:2000

Используемые условные знаки и обозначения приведены на отдельной странице в конце раздела.

Подпись  Я. В. Криваченко Я. В. Дата 23 августа 2024 г.

Место для отрисовки печати (при наличии) лица, составившего описание местоположения границ объекта



Схема расположения границ публичного сервитута

Выносной лист №4



Масштаб 1:2000

Используемые условные знаки и обозначения приведены на отдельной странице в конце раздела.

Подпись Кабаченко Я. В. Дата 23 августа 2024 г.

Место для оттиска печати (при наличии) лица, составившего описание местоположения границ объекта



Схема расположения границ публичного сервитута

Выносной лист №5



Масштаб 1:2000

Используемые условные знаки и обозначения приведены на отдельной странице в конце раздела.

Подпись Кабаченко Я. В. Дата 23 августа 2024 г.

Место для оттиска печати (при наличии) лица, составившего описание местоположения границ объекта



Схема расположения границ публичного сервитута

Выносной лист №6



Масштаб 1:2000

Используемые условные знаки и обозначения приведены на отдельной странице в конце раздела.

Подпись *Кабаченко Я. В.* Дата 23 августа 2024 г.

Место для оттиска печати (при наличии) лица, составившего описание местоположения границ объекта



Схема расположения границ публичного сервитута

Выносной лист №7



Масштаб 1:2000

Используемые условные знаки и обозначения приведены на отдельной странице в конце раздела.

Подпись *Кабаченко Я. В.* Дата 23 августа 2024 г.

Место для оттиска печати (при наличии) лица, составившего описание местоположения границ объекта



Схема расположения границ публичного сервитута

Выносной лист №8



Масштаб 1:2000

Используемые условные знаки и обозначения приведены на отдельной странице в конце раздела.

Подпись  Кабаченко Я. В. Дата 23 августа 2024 г.

Место для отрисовки печати (при наличии) лица, составившего описание местоположения границ объекта



Схема расположения границ публичного сервитута

Выносной лист №9



Масштаб 1:2000

Используемые условные знаки и обозначения приведены на отдельной странице в конце раздела.

Подпись Кабаченко Я. В. Дата 23 августа 2024 г.

Место для риска печати (при наличии) лица, составившего описание местоположения границ объекта



Схема расположения границ публичного сервитута

Используемые условные знаки и обозначения:

-  — граница публичного сервитута,
-  — газопровод,
-  — границы земельных участков,
-  — границы кадастровых кварталов,
-  — установленные границы административно-территориальных образований,
-  — границы населенных пунктов,
-  — характерная точка публичного сервитута.