

# ПОСТАНОВЛЕНИЕ

## АДМИНИСТРАЦИИ

### ИЧАЛКОВСКОГО МУНИЦИПАЛЬНОГО РАЙОНА

### РЕСПУБЛИКИ МОРДОВИЯ

от 25.09.2024

№ 591

с. К е м л я

**Об установлении публичного сервитута для использования земель и земельных участков в целях эксплуатации линейного объекта системы газоснабжения местного значения «Газопровод высокого давления от АГРС раб. пос. Кемля до кирпичного завода»**

В соответствии со статьей 23, главой V.7 Земельного кодекса Российской Федерации, Градостроительным кодексом Российской Федерации, Федеральным законом от 31 марта 1999 г. № 69-ФЗ «О газоснабжении в Российской Федерации», статьей 3.6 Федерального закона от 25 октября 2001 г. № 137-ФЗ «О введении в действие Земельного кодекса Российской Федерации», Федеральным законом от 6 октября 2003 г. № 131-ФЗ «Об общих принципах организации местного самоуправления в Российской Федерации», Федеральным законом от 29 декабря 2004 г. № 191-ФЗ «О введении в действие Градостроительного кодекса Российской Федерации», Федеральным законом от 13 июля 2015 г. № 218-ФЗ «О государственной регистрации недвижимости», на основании ходатайства Общества с ограниченной ответственностью «ИНВЕСТ-ТРЕЙДХАУС» (ООО «ИНВЕСТ-ТРЕЙДХАУС»), ИНН 7716799274, адрес юридического лица: 119071, город Москва, Малая Калужская ул., д. 15, стр. 17, офис 440, **постановляю:**

1. Установить публичный сервитут на срок 49 (сорок девять) лет для использования земель и земельных участков в целях эксплуатации линейного объекта системы газоснабжения местного значения «Газопровод высокого давления от АГРС раб. пос. Кемля до кирпичного завода» (далее соответственно - публичный сервитут, инженерное сооружение) в отношении земель и земельных участков, указанных в приложении 1 к настоящему постановлению.

2. Утвердить границы публичного сервитута в отношении земель и земельных участков в соответствии со схемой расположения границ публичного

сервитута на кадастровом плане территории согласно приложению 2 к настоящему постановлению.

3. Установить следующие сроки и график ремонтно-эксплуатационных работ по обслуживанию инженерного сооружения (при необходимости): ежегодно с 1 января по 31 декабря.

4. ООО «ИНВЕСТ-ТРЕЙДХАУС» руководствоваться постановлением Правительства Российской Федерации от 20 ноября 2000 г. № 878 «Об утверждении Правил охраны газораспределительных сетей».

5. Публичный сервитут считается установленным со дня внесения сведений о нем в Единый государственный реестр недвижимости.

6. Установить ограничения в использовании земельных участков, в отношении которых установлен публичный сервитут, в соответствии с постановлением Правительства Российской Федерации от 20 ноября 2000 г. № 878 «Об утверждении правил охраны газораспределительных сетей».

7. ООО «ИНВЕСТ-ТРЕЙДХАУС» привести земельные участки, указанные в приложении 1 к настоящему постановлению, в состояние, пригодное для их использования в соответствии с видом разрешенного использования, снести инженерное сооружение, размещенное на основании публичного сервитута, в срок, предусмотренный пунктом 8 статьи 39.50 Земельного кодекса Российской Федерации.

8. Управлению по земельным отношениям и организации торгов Администрации Ичалковского муниципального района в течение 5 (пяти) рабочих дней со дня принятия решения об установлении публичного сервитута осуществить мероприятия в соответствии с пунктом 7 статьи 39.43 Земельного кодекса Российской Федерации.

9. Контроль за исполнением настоящего постановления возложить на руководителя аппарата Администрации Ичалковского муниципального района Л.А. Дмитриеву.

10. Настоящее постановление вступает в силу со дня его подписания и подлежит размещению на официальном сайте органов местного самоуправления Ичалковского муниципального района Республики Мордовия.

Глава Ичалковского  
муниципального района



В.Г. Дмитриева

Егорова О.С.

**Перечень**  
**земель и земельных участков для установления публичного сервитута в**  
**целях эксплуатации линейного объекта системы газоснабжения местного**  
**значения «Газопровод высокого давления от АГРС раб. пос. Кемля до**  
**кирпичного завода»**

| <b>Кадастровый номер<br/>земельного участка</b> | <b>Адрес или иное описание местоположения<br/>земельного участка</b>   |
|-------------------------------------------------|------------------------------------------------------------------------|
| 13:10:0101033:84                                | Республика Мордовия, Ичалковский район, с. Кемля                       |
| 13:10:0101033:83                                | Республика Мордовия, Ичалковский район, с. Кемля                       |
| 13:10:0101032:33                                | Республика Мордовия, Ичалковский район, с. Кемля,<br>ул. Советская     |
| 13:10:0101032:7                                 | Республика Мордовия, Ичалковский район, с. Кемля,<br>ул. Советская, 62 |
| 13:10:0101033:3                                 | Республика Мордовия, Ичалковский район, с. Кемля                       |
| 13:10:0101033                                   | Республика Мордовия, Ичалковский район,<br>с/п Кемлянское              |
| 13:10:0101032                                   | Республика Мордовия, Ичалковский район,<br>с/п Кемлянское              |
| 13:10:0101028                                   | Республика Мордовия, Ичалковский район,<br>с/п Кемлянское, с. Кемля    |
| 13:10:0101025                                   | Республика Мордовия, Ичалковский район,<br>с/п Кемлянское, с. Кемля    |
| ЕЗП 13:10:0000000:17                            | Республика Мордовия, Ичалковский район                                 |

**Сведения  
о границах публичного сервитута**

| ОПИСАНИЕ МЕСТОПОЛОЖЕНИЯ ГРАНИЦ   |                                                                                 |   |
|---|---------------------------------------------------------------------------------|---|
| Публичный сервитут для использования земель и земельных участков в целях эксплуатации линейного объекта системы газоснабжения местного значения «Газопровод высокого давления от АГРС раб. пос. Кемля до кирпичного завода» |                                                                                 |   |
| (наименование объекта, местоположение границ которого описано)   |                                                                                 |   |
| Сведения об объекте   |                                                                                 |   |
| № п/п   | Характеристики объекта                                                          | Описание характеристик   |
| 1   | 2                                                                               | 3   |
| 1   | Местоположение объекта                                                          | Республика Мордовия, Ичалковский р-н, с/п Кемлянское, с. Кемля   |
| 2   | Площадь объекта ± величина погрешности определения площади ( $P \pm \Delta P$ ) | 14474±42 кв.м   |
| 3   | Иные характеристики объекта                                                     | публичный сервитут в отношении земель и земельных участков в целях эксплуатации линейного объекта системы газоснабжения местного значения «Газопровод высокого давления от АГРС раб.пос. Кемля до кирпичного завода» сроком на 49 лет в пользу ООО "ИНВЕСТ-ТРЕЙДХАУС" (ИНН: 7716799274, ОГРН: 1157746640270) |

# ОПИСАНИЕ МЕСТОПОЛОЖЕНИЯ ГРАНИЦ

Публичный сервитут для использования земель и земельных участков в целях эксплуатации  
линейного объекта системы газоснабжения местного значения «Газопровод высокого  
давления от АГРС раб.пос. Кемля до кирпичного завода»  
(наименование объекта, местоположение границ которого описано)

## Сведения о местоположении границ объекта

1. Система координат МСК-13, зона 1

2. Сведения о характерных точках границ объекта

| Обозначение<br>характерных<br>точек<br>границ | Координаты, м |            | Метод определения координат характерной точки           | Средняя<br>квадратическая<br>погрешность<br>положения<br>характерной точки<br>(M), м | Описание<br>обозначения<br>точки<br>на<br>местности (при<br>наличии) |
|-----------------------------------------------|---------------|------------|---------------------------------------------------------|--------------------------------------------------------------------------------------|----------------------------------------------------------------------|
|                                               | X             | Y          |                                                         |                                                                                      |                                                                      |
| 1                                             | 2             | 3          | 4                                                       | 5                                                                                    | 6                                                                    |
| 1                                             | 449758,31     | 1292230,78 | Метод спутниковых геодезических измерений (определений) | 0,10                                                                                 | —                                                                    |
| 2                                             | 449767,11     | 1292234,97 | Метод спутниковых геодезических измерений (определений) | 0,10                                                                                 | —                                                                    |
| 3                                             | 449766,40     | 1292238,77 | Метод спутниковых геодезических измерений (определений) | 0,10                                                                                 | —                                                                    |
| 4                                             | 449759,08     | 1292239,32 | Метод спутниковых геодезических измерений (определений) | 0,10                                                                                 | —                                                                    |
| 5                                             | 449551,46     | 1292260,58 | Метод спутниковых геодезических измерений (определений) | 0,10                                                                                 | —                                                                    |
| 6                                             | 448949,12     | 1292299,23 | Метод спутниковых геодезических измерений (определений) | 0,10                                                                                 | —                                                                    |
| 7                                             | 448881,97     | 1292325,70 | Метод спутниковых геодезических измерений (определений) | 0,10                                                                                 | —                                                                    |
| 8                                             | 448842,18     | 1292375,64 | Метод спутниковых геодезических измерений (определений) | 0,10                                                                                 | —                                                                    |
| 9                                             | 448745,72     | 1292553,09 | Метод спутниковых геодезических измерений (определений) | 0,10                                                                                 | —                                                                    |
| 10                                            | 448629,04     | 1292722,38 | Метод спутниковых геодезических измерений (определений) | 0,10                                                                                 | —                                                                    |
| 11                                            | 448514,13     | 1292886,08 | Метод спутниковых геодезических измерений (определений) | 0,10                                                                                 | —                                                                    |
| 12                                            | 448379,52     | 1293082,97 | Метод спутниковых геодезических измерений (определений) | 0,10                                                                                 | —                                                                    |
| 13                                            | 448300,71     | 1293282,46 | Метод спутниковых геодезических измерений (определений) | 0,10                                                                                 | —                                                                    |
| 14                                            | 448292,43     | 1293306,88 | Метод спутниковых геодезических измерений (определений) | 0,10                                                                                 | —                                                                    |
| 15                                            | 448256,23     | 1293435,51 | Метод спутниковых геодезических измерений (определений) | 0,10                                                                                 | —                                                                    |
| 16                                            | 448197,76     | 1293640,37 | Метод спутниковых геодезических измерений (определений) | 0,10                                                                                 | —                                                                    |
| 17                                            | 448149,74     | 1293792,28 | Метод спутниковых геодезических измерений (определений) | 0,10                                                                                 | —                                                                    |
| 18                                            | 448100,72     | 1293946,91 | Метод спутниковых геодезических измерений (определений) | 0,10                                                                                 | —                                                                    |
| 19                                            | 448084,21     | 1293983,38 | Метод спутниковых геодезических измерений (определений) | 0,10                                                                                 | —                                                                    |
| 20                                            | 448018,93     | 1294086,04 | Метод спутниковых геодезических измерений (определений) | 0,10                                                                                 | —                                                                    |
| 21                                            | 448005,40     | 1294079,13 | Метод спутниковых геодезических измерений (определений) | 0,10                                                                                 | —                                                                    |
| 22                                            | 447984,29     | 1294067,08 | Метод спутниковых геодезических измерений (определений) | 0,10                                                                                 | —                                                                    |
| 23                                            | 447976,96     | 1294063,12 | Метод спутниковых геодезических измерений (определений) | 0,10                                                                                 | —                                                                    |
| 24                                            | 447970,49     | 1294071,30 | Метод спутниковых геодезических измерений (определений) | 0,10                                                                                 | —                                                                    |
| 25                                            | 447877,02     | 1294172,71 | Метод спутниковых геодезических измерений (определений) | 0,10                                                                                 | —                                                                    |
| 26                                            | 447845,91     | 1294213,02 | Метод спутниковых геодезических измерений (определений) | 0,10                                                                                 | —                                                                    |
| 27                                            | 447814,16     | 1294269,35 | Метод спутниковых геодезических измерений (определений) | 0,10                                                                                 | —                                                                    |
| 28                                            | 447788,73     | 1294305,82 | Метод спутниковых геодезических измерений (определений) | 0,10                                                                                 | —                                                                    |
| 29                                            | 447783,66     | 1294312,30 | Метод спутниковых геодезических измерений (определений) | 0,10                                                                                 | —                                                                    |
| 30                                            | 447560,19     | 1294552,42 | Метод спутниковых геодезических измерений (определений) | 0,10                                                                                 | —                                                                    |
| 31                                            | 447532,18     | 1294579,12 | Метод спутниковых геодезических измерений (определений) | 0,10                                                                                 | —                                                                    |
| 32                                            | 447526,37     | 1294584,98 | Метод спутниковых геодезических измерений (определений) | 0,10                                                                                 | —                                                                    |
| 33                                            | 447523,53     | 1294582,16 | Метод спутниковых геодезических измерений (определений) | 0,10                                                                                 | —                                                                    |
| 34                                            | 447529,37     | 1294576,27 | Метод спутниковых геодезических измерений (определений) | 0,10                                                                                 | —                                                                    |
| 35                                            | 447529,41     | 1294576,23 | Метод спутниковых геодезических измерений (определений) | 0,10                                                                                 | —                                                                    |
| 36                                            | 447557,35     | 1294549,60 | Метод спутниковых геодезических измерений (определений) | 0,10                                                                                 | —                                                                    |
| 37                                            | 447780,63     | 1294309,70 | Метод спутниковых геодезических измерений (определений) | 0,10                                                                                 | —                                                                    |
| 38                                            | 447785,51     | 1294303,45 | Метод спутниковых геодезических измерений (определений) | 0,10                                                                                 | —                                                                    |
| 39                                            | 447810,76     | 1294267,21 | Метод спутниковых геодезических измерений (определений) | 0,10                                                                                 | —                                                                    |
| 40                                            | 447842,57     | 1294210,80 | Метод спутниковых геодезических измерений (определений) | 0,10                                                                                 | —                                                                    |
| 41                                            | 447873,96     | 1294170,13 | Метод спутниковых геодезических измерений (определений) | 0,10                                                                                 | —                                                                    |
| 42                                            | 447967,45     | 1294068,70 | Метод спутниковых геодезических измерений (определений) | 0,10                                                                                 | —                                                                    |
| 43                                            | 447975,90     | 1294058,00 | Метод спутниковых геодезических измерений (определений) | 0,10                                                                                 | —                                                                    |
| 44                                            | 447986,23     | 1294063,58 | Метод спутниковых геодезических измерений (определений) | 0,10                                                                                 | —                                                                    |
| 45                                            | 448007,30     | 1294075,61 | Метод спутниковых геодезических измерений (определений) | 0,10                                                                                 | —                                                                    |
| 46                                            | 448017,51     | 1294080,82 | Метод спутниковых геодезических измерений (определений) | 0,10                                                                                 | —                                                                    |
| 47                                            | 448080,69     | 1293981,48 | Метод спутниковых геодезических измерений (определений) | 0,10                                                                                 | —                                                                    |
| 48                                            | 448096,98     | 1293945,47 | Метод спутниковых геодезических измерений (определений) | 0,10                                                                                 | —                                                                    |
| 49                                            | 448145,92     | 1293791,08 | Метод спутниковых геодезических измерений (определений) | 0,10                                                                                 | —                                                                    |
| 50                                            | 448193,92     | 1293639,21 | Метод спутниковых геодезических измерений (определений) | 0,10                                                                                 | —                                                                    |
| 51                                            | 448252,39     | 1293434,41 | Метод спутниковых геодезических измерений (определений) | 0,10                                                                                 | —                                                                    |
| 52                                            | 448288,61     | 1293305,70 | Метод спутниковых геодезических измерений (определений) | 0,10                                                                                 | —                                                                    |

# ОПИСАНИЕ МЕСТОПОЛОЖЕНИЯ ГРАНИЦ

Публичный сервитут для использования земель и земельных участков в целях эксплуатации  
линейного объекта системы газоснабжения местного значения «Газопровод высокого  
давления от АГРС раб.пос. Кемля до кирпичного завода»

(наименование объекта, местоположение границ которого описано)

## Сведения о местоположении границ объекта

| 1  | 2         | 3          | 4                                                       | 5    | 6 |
|----|-----------|------------|---------------------------------------------------------|------|---|
| 53 | 448296,95 | 1293281,08 | Метод спутниковых геодезических измерений (определений) | 0,10 | — |
| 54 | 448375,96 | 1293081,09 | Метод спутниковых геодезических измерений (определений) | 0,10 | — |
| 55 | 448510,85 | 1292883,80 | Метод спутниковых геодезических измерений (определений) | 0,10 | — |
| 56 | 448625,76 | 1292720,10 | Метод спутниковых геодезических измерений (определений) | 0,10 | — |
| 57 | 448742,30 | 1292550,99 | Метод спутниковых геодезических измерений (определений) | 0,10 | — |
| 58 | 448838,84 | 1292373,42 | Метод спутниковых геодезических измерений (определений) | 0,10 | — |
| 59 | 448879,51 | 1292322,38 | Метод спутниковых геодезических измерений (определений) | 0,10 | — |
| 60 | 448948,24 | 1292295,27 | Метод спутниковых геодезических измерений (определений) | 0,10 | — |
| 61 | 449551,12 | 1292256,60 | Метод спутниковых геодезических измерений (определений) | 0,10 | — |
| 62 | 449758,59 | 1292235,35 | Метод спутниковых геодезических измерений (определений) | 0,10 | — |
| 63 | 449756,59 | 1292234,40 | Метод спутниковых геодезических измерений (определений) | 0,10 | — |
| 1  | 449758,31 | 1292230,78 | Метод спутниковых геодезических измерений (определений) | 0,10 | — |

## 3. Сведения о характерных точках части (частей) границы объекта

| Обозначение<br>характерных<br>точек части<br>границы | Координаты, м |   | Метод<br>определения<br>координат<br>характерной<br>точки | Средняя<br>квадратическая<br>погрешность<br>положения<br>характерной точки<br>(M <sub>t</sub> ), м | Описание<br>обозначения точки<br>на местности (при<br>наличии) |
|------------------------------------------------------|---------------|---|-----------------------------------------------------------|---|----------------------------------------------------------------|
|                                                      | X             | Y |                                                           |   |                                                                |
| 1                                                    | 2             | 3 | 4                                                         | 5                                                                                                  | 6                                                              |
| Часть № —                                            |               |   |                                                           |   |                                                                |
| —                                                    | —             | — | —                                                         | —                                                                                                  | —                                                              |

# ОПИСАНИЕ МЕСТОПОЛОЖЕНИЯ ГРАНИЦ

Публичный сервитут для использования земель и земельных участков в целях эксплуатации  
линейного объекта системы газоснабжения местного значения «Газопровод высокого  
давления от АГРС раб.пос. Кемля до кирпичного завода»

(наименование объекта, местоположение границ которого описано)

## Сведения о местоположении измененных (уточненных) границ объекта

1. Система координат —

2. Сведения о характерных точках границ объекта

| Обозна-<br>чение<br>характер-<br>ных точек<br>границ | Существующие<br>координаты, м |   | Измененные<br>(уточненные)<br>координаты, м |   | Метод<br>определения<br>координат<br>характерной<br>точки | Средняя<br>квадратичес-<br>кая<br>погрешность<br>положения<br>характерной<br>точки (M <sub>t</sub> ), м | Описание<br>обозначения<br>точки на<br>местности<br>(при<br>наличии) |
|------------------------------------------------------|-------------------------------|---|---------------------------------------------|---|-----------------------------------------------------------|---|----------------------------------------------------------------------|
|                                                      | X                             | Y | X                                           | Y |                                                           |   |                                                                      |
| 1                                                    | 2                             | 3 | 4                                           | 5 | 6                                                         | 7   | 8                                                                    |
| —                                                    | —                             | — | —                                           | — | —                                                         | —   | —                                                                    |

3. Сведения о характерных точках части (частей) границы объекта

Часть № —

| Обозна-<br>чение<br>характер-<br>ных точек<br>границ | Существующие<br>координаты, м |   | Измененные<br>(уточненные)<br>координаты, м |   | Метод<br>определения<br>координат<br>характерной<br>точки | Средняя<br>квадратичес-<br>кая<br>погрешность<br>положения<br>характерной<br>точки (M <sub>t</sub> ), м | Описание<br>обозначения<br>точки на<br>местности<br>(при<br>наличии) |
|------------------------------------------------------|-------------------------------|---|---------------------------------------------|---|-----------------------------------------------------------|---|----------------------------------------------------------------------|
|                                                      | X                             | Y | X                                           | Y |                                                           |   |                                                                      |
| 1                                                    | 2                             | 3 | 4                                           | 5 | 6                                                         | 7   | 8                                                                    |
| —                                                    | —                             | — | —                                           | — | —                                                         | —   | —                                                                    |

### Схема расположения границ публичного сервитута

## Основной лист



**Масштаб 1: 20000**

**Используемые условные знаки и обозначения:**



— область выносного листа,

23

— номер выносного листа.

# Схема расположения границ публичного сервитута

Выносной лист №1



Масштаб 1:2000

Используемые условные знаки и обозначения приведены на отдельной странице в конце раздела.


Подпись  Кабаченко Я. В. Дата 22 августа 2024 г.

Место для оттиска печати (при наличии) лица, составившего описание местоположения границ объекта



### Схема расположения границ публичного сервитута

## Выносной лист №2

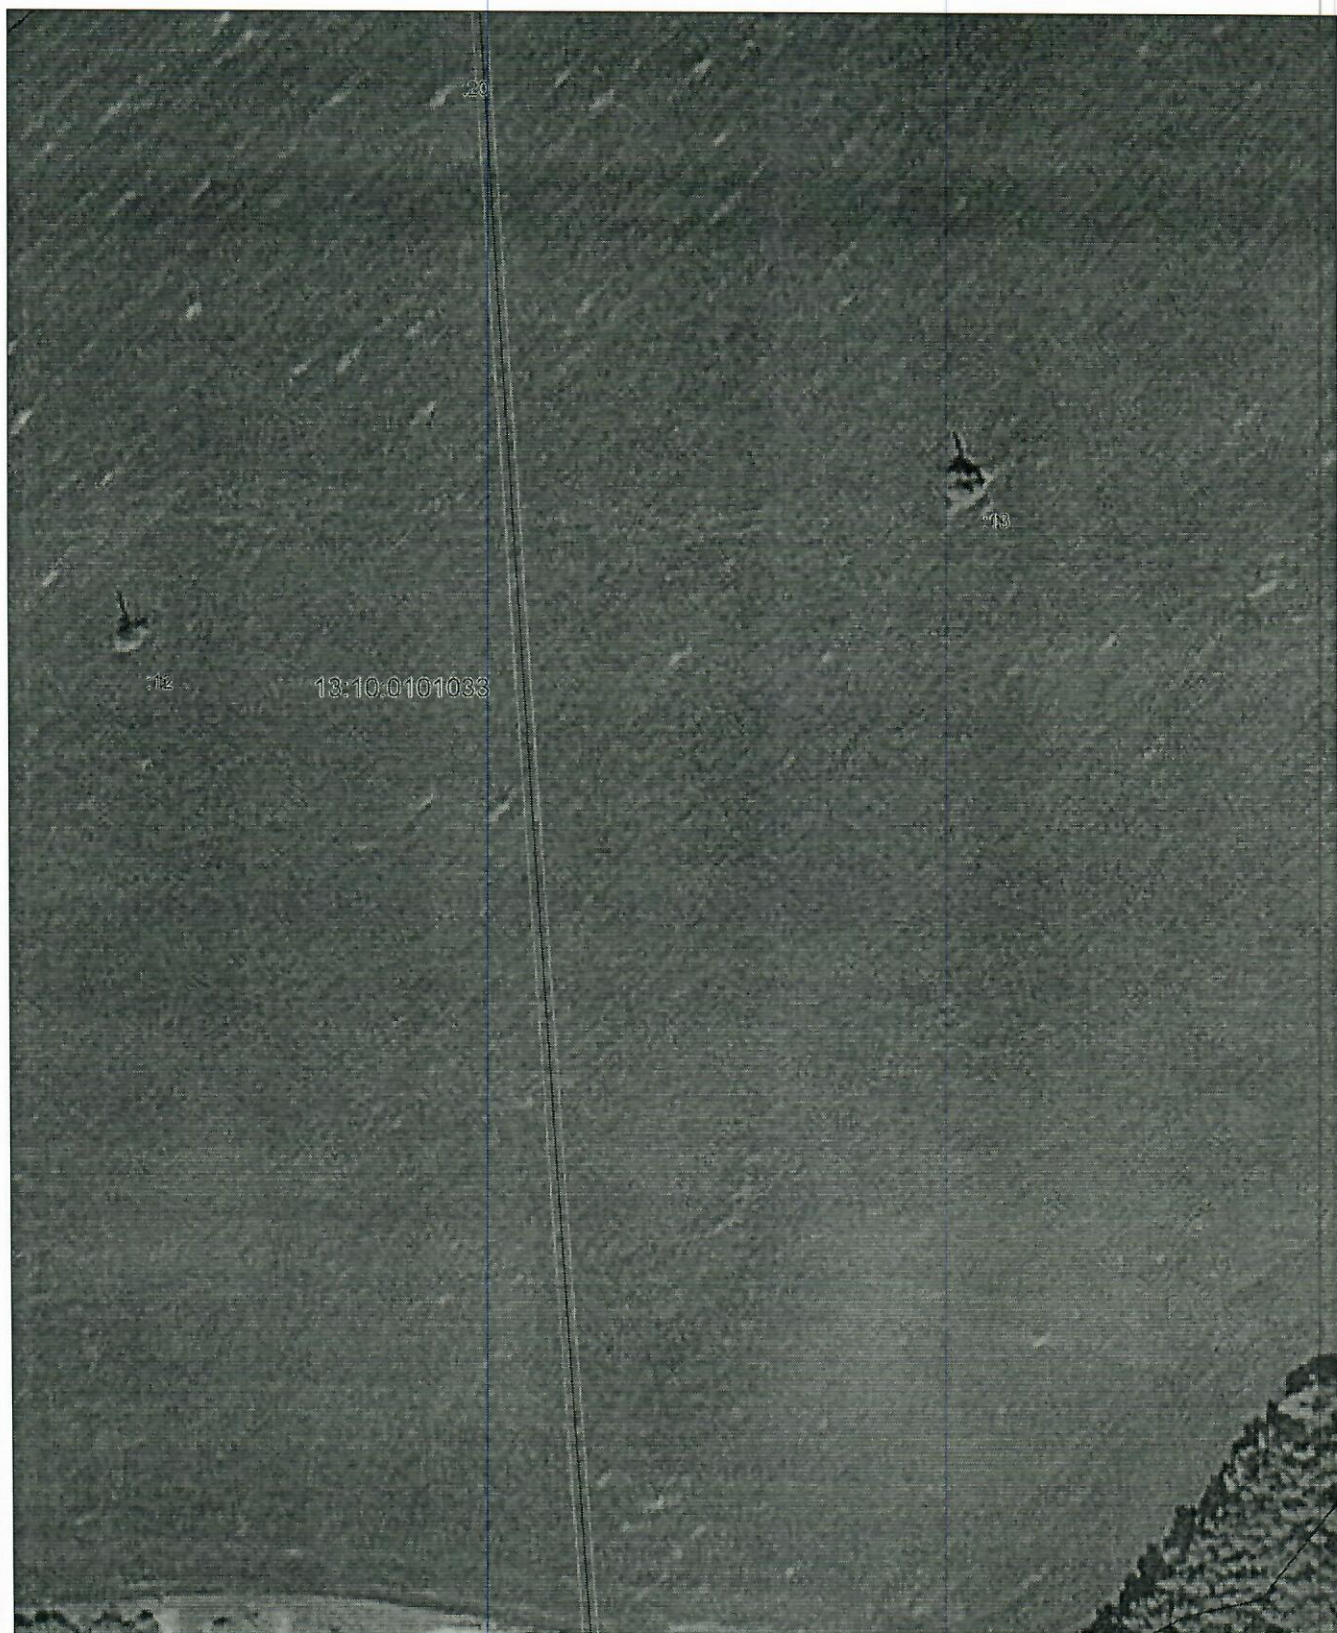

**Масштаб 1:2000**

Используемые условные знаки и обозначения приведены на отдельной странице в конце раздела.

Подпись  Кабаченко Я. В. Дата 22 августа 2024 г.

Место для оттиска печати (при наличии) лица, составившего описание местоположения границ объекта



# Схема расположения границ публичного сервитута

Выносной лист №3



Масштаб 1:2000

Используемые условные знаки и обозначения приведены на отдельной странице в конце раздела.

Подпись  Кабаченко Я. В. Дата 22 августа 2024 г.

Место для оттиска печати (при наличии) лица, составившего описание местоположения границ объекта

# Схема расположения границ публичного сервитута

Выносной лист №4



Масштаб 1:2000

Используемые условные знаки и обозначения приведены на отдельной странице в конце раздела.

Подпись  Кабаченко Я. В. Дата 22 августа 2024 г.

Место для подписки и печати (при наличии) лица, составившего описание местоположения границ объекта



# Схема расположения границ публичного сервитута

Выносной лист №5



Масштаб 1:2000

Используемые условные знаки и обозначения приведены на отдельной странице в конце раздела.

Подпись *Кабаченко Я. В.* Дата *22 августа 2024 г.*

Место для отрисовки печати (при наличии) лица, составившего описание местоположения границ объекта



# Схема расположения границ публичного сервитута

Выносной лист №6



Масштаб 1:2000

Используемые условные знаки и обозначения приведены на отдельной странице в конце раздела.

Подпись  Кабаченко Я. В. Дата 22 августа 2024 г.

Место для оттиска печати (при наличии) лица, составившего описание местоположения границ объекта

# Схема расположения границ публичного сервитута

Выносной лист №7



Масштаб 1:2000

Используемые условные знаки и обозначения приведены на отдельной странице в конце раздела.

Подпись *Кабаченко Я. В.* Дата 22 августа 2024 г.

Место для отрисовки *исначи* (принадлежности) лица, составившего описание местоположения границ объекта



# Схема расположения границ публичного сервитута

Выносной лист №8



Масштаб 1:2000

Используемые условные знаки и обозначения приведены на отдельной странице в конце раздела.

Подпись  Кабаченко Я. В. Дата 22 августа 2024 г.

Место для оттиска печати (при наличии) лица, составившего описание местоположения границ объекта



### Схема расположения границ публичного сервитута

### Выносной лист №9



**Масштаб 1:2000**

Используемые условные знаки и обозначения приведены на отдельной странице в конце раздела.

Подпись  Кабаченко Я. В. Дата 22 августа 2024 г.

Место для оттиска печати (при наличии) лица, составившего описание местоположения границ объекта



### Схема расположения границ публичного сервитута

### Выносной лист №10



**Масштаб 1:2000**

Используемые условные знаки и обозначения приведены на отдельной странице в конце раздела.

Подпись \_\_\_\_\_

Подпись  Кабаченко Я. В. Дата 22 августа 2024 г.

Место для оттиска печати (при наличии) лица, составившего описание местоположения границ объекта



# Схема расположения границ публичного сервитута

Выносной лист №11



Масштаб 1:2000

Используемые условные знаки и обозначения приведены на отдельной странице в конце раздела.

Подпись  Кабаченко Я. В. Дата 22 августа 2024 г.

Место для оттиска печати (при наличии) лица, составившего описание местоположения границ объекта



# Схема расположения границ публичного сервитута

Выносной лист №12



Масштаб 1:2000

Используемые условные знаки и обозначения приведены на отдельной странице в конце раздела.

Подпись  Кабаченко Я. В. Дата 22 августа 2024 г.

Место для отгуса и печати (при наличии) лица, составившего описание местоположения границ объекта



# Схема расположения границ публичного сервитута

Выносной лист №13



Масштаб 1:2000

Используемые условные знаки и обозначения приведены на отдельной странице в конце раздела.

Подпись *Кабаченко Я. В.* Дата 22 августа 2024 г.

Место для подписки и печати (при наличии) лица, составившего описание местоположения границ объекта



## Схема расположения границ публичного сервитута

### Используемые условные знаки и обозначения:

-  – граница публичного сервитута,
-  – газопровод,
-  – границы земельных участков,
-  – границы кадастровых кварталов,
-  – установленные границы административно-территориальных образований,
-  – границы населенных пунктов,
-  – характерная точка публичного сервитута.