

ПОСТАНОВЛЕНИЕ

АДМИНИСТРАЦИИ

ИЧАЛКОВСКОГО МУНИЦИПАЛЬНОГО РАЙОНА

РЕСПУБЛИКИ МОРДОВИЯ

от 25.09.2024

№ 592

с. К е м л я

Об установлении публичного сервитута для использования земель и земельных участков в целях эксплуатации линейного объекта системы газоснабжения местного значения «Газопровод высокого и низкого давления»

В соответствии со статьей 23, главой V.7 Земельного кодекса Российской Федерации, Градостроительным кодексом Российской Федерации, Федеральным законом от 31 марта 1999 г. № 69-ФЗ «О газоснабжении в Российской Федерации», статьей 3.6 Федерального закона от 25 октября 2001 г. № 137-ФЗ «О введении в действие Земельного кодекса Российской Федерации», Федеральным законом от 6 октября 2003 г. № 131-ФЗ «Об общих принципах организации местного самоуправления в Российской Федерации», Федеральным законом от 29 декабря 2004 г. № 191-ФЗ «О введении в действие Градостроительного кодекса Российской Федерации», Федеральным законом от 13 июля 2015 г. № 218-ФЗ «О государственной регистрации недвижимости», на основании ходатайства Общества с ограниченной ответственностью «ИНВЕСТ-ТРЕЙДХАУС» (ООО «ИНВЕСТ-ТРЕЙДХАУС»), ИНН 7716799274, адрес юридического лица: 119071, город Москва, Малая Калужская ул., д. 15, стр. 17, офис 440, **постановляю:**

1. Установить публичный сервитут на срок 49 (сорок девять) лет для использования земель и земельных участков в целях эксплуатации линейного объекта системы газоснабжения местного значения «Газопровод высокого и низкого давления» (далее соответственно - публичный сервитут, инженерное сооружение) в отношении земель и земельных участков, указанных в приложении 1 к настоящему постановлению.

2. Утвердить границы публичного сервитута в отношении земель и земельных участков в соответствии со схемой расположения границ публичного

сервитута на кадастровом плане территории согласно приложению 2 к настоящему постановлению.

3. Установить следующие сроки и график ремонтно-эксплуатационных работ по обслуживанию инженерного сооружения (при необходимости): ежегодно с 1 января по 31 декабря.

4. ООО «ИНВЕСТ-ТРЕЙДХАУС» руководствоваться постановлением Правительства Российской Федерации от 20 ноября 2000 г. № 878 «Об утверждении Правил охраны газораспределительных сетей».

5. Публичный сервитут считается установленным со дня внесения сведений о нем в Единый государственный реестр недвижимости.

6. Установить ограничения в использовании земельных участков, в отношении которых установлен публичный сервитут, в соответствии с постановлением Правительства Российской Федерации от 20 ноября 2000 г. № 878 «Об утверждении правил охраны газораспределительных сетей».

7. ООО «ИНВЕСТ-ТРЕЙДХАУС» привести земельные участки, указанные в приложении 1 к настоящему постановлению, в состояние, пригодное для их использования в соответствии с видом разрешенного использования, снести инженерное сооружение, размещенное на основании публичного сервитута, в срок, предусмотренный пунктом 8 статьи 39.50 Земельного кодекса Российской Федерации.

8. Управлению по земельным отношениям и организации торгов Администрации Ичалковского муниципального района в течение 5 (пяти) рабочих дней со дня принятия решения об установлении публичного сервитута осуществить мероприятия в соответствии с пунктом 7 статьи 39.43 Земельного кодекса Российской Федерации.

9. Контроль за исполнением настоящего постановления возложить на руководителя аппарата Администрации Ичалковского муниципального района Л.А. Дмитриеву.

10. Настоящее постановление вступает в силу со дня его подписания и подлежит размещению на официальном сайте органов местного самоуправления Ичалковского муниципального района Республики Мордовия.

Глава Ичалковского
муниципального района



В.Г. Дмитриева

Егорова О.С.

Перечень
земель и земельных участков для установления публичного сервитута в
целях эксплуатации линейного объекта системы газоснабжения местного
значения «Газопровод высокого и низкого давления»

Кадастровый номер земельного участка	Адрес или иное описание местоположения земельного участка
13:10:0311004	Республика Мордовия, Ичалковский район, Лобаскинское сельское поселение
13:10:0315006	Республика Мордовия, Ичалковский район, Лобаскинское сельское поселение
13:10:0315001	Республика Мордовия, Ичалковский район, с/п Лобаскинское, с. Пермеево
13:10:0315001:13	Республика Мордовия, Ичалковский муниципальный район, Лобаскинское с.п., с. Пермеево, ул. Ленина, 27
13:10:0315001:166	Республика Мордовия, Ичалковский район, с. Пермеево, ул. Пролетарская, 50
13:10:0315001:172	Республика Мордовия, Ичалковский район, с. Пермеево, ул. Пролетарская, 38
13:10:0315001:198	Республика Мордовия, Ичалковский район, с. Пермеево, ул. Садовая, д. 16
13:10:0315001:212	Республика Мордовия, Ичалковский район, с. Пермеево, ул. Ленина, дом 25
13:10:0315001:213	Республика Мордовия, Ичалковский район, с. Пермеево, ул. Ленина, дом 46
13:10:0315001:220	Республика Мордовия, Ичалковский район, с. Пермеево, ул. Ленина, д. 120
13:10:0315001:226	Республика Мордовия, Ичалковский район, с. Пермеево, ул. Садовая, дом 29
13:10:0315001:230	Республика Мордовия, Ичалковский район, с. Пермеево, ул. Пролетарская, д. 52
13:10:0315001:32	Республика Мордовия, Ичалковский район, с. Пермеево, ул. Ленина, дом 75
13:10:0315001:34	Республика Мордовия, Ичалковский район,

	с. Пермеево, ул. Ленина, дом 79
13:10:0315001:598	Республика Мордовия, Ичалковский район, с. Пермеево, ул. Ленина, 23
13:10:0315001:6	Республика Мордовия, Ичалковский район, с. Пермеево, ул. Ленина, дом 89
13:10:0315001:61	Республика Мордовия, Ичалковский район, с. Пермеево, ул. Ленина, дом 114
13:10:0315001:70	Республика Мордовия, Ичалковский район, с. Пермеево, ул. Ленина, д. 96
13:10:0315001:78	Республика Мордовия, Ичалковский район, с. Пермеево, ул. Ленина, дом 64
13:10:0315001:785	Республика Мордовия, Ичалковский район, с. Пермеево
13:10:0315006:4	Республика Мордовия, Ичалковский район, с. Пермеево
13:10:0000000:14	Республика Мордовия, Ичалковский район, с. Лобаски
13:10:0315001:410	Республика Мордовия, Ичалковский район, с. Пермеево
13:10:0315006:11	Республика Мордовия, Ичалковский район, с. Пермеево

**Сведения
о границах публичного сервитута**

ОПИСАНИЕ МЕСТОПОЛОЖЕНИЯ ГРАНИЦ		
Публичный сервитут для использования земель и земельных участков в целях эксплуатации линейного объекта системы газоснабжения местного значения «Газопровод высокого и низкого давления»		
(наименование объекта, местоположение границ которого описано)		
Сведения об объекте		
№ п/п	Характеристики объекта	Описание характеристик
1	2	3
1	Местоположение объекта	Республика Мордовия, Ичалковский р-н, с/п Лобаскинское, с. Пермеево
2	Площадь объекта ± величина погрешности определения площади ($P \pm \Delta P$)	35913±66 кв.м
3	Иные характеристики объекта	публичный сервитут в отношении земель и земельных участков в целях эксплуатации линейного объекта системы газоснабжения местного значения «Газопровод высокого и низкого давления» сроком на 49 лет в пользу ООО "ИНВЕСТ-ТРЕЙДХАУС" (ИНН: 7716799274, ОГРН: 1157746640270)

ОПИСАНИЕ МЕСТОПОЛОЖЕНИЯ ГРАНИЦ

Публичный сервитут для использования земель и земельных участков в целях эксплуатации
линейного объекта системы газоснабжения местного значения «Газопровод высокого и
низкого давления»

(наименование объекта, местоположение границ которого описано)

Сведения о местоположении границ объекта

1. Система координат МСК-13, зона 1

2. Сведения о характерных точках границ объекта

Обозначение характерных точек границ	Координаты, м		Метод определения координат характерной точки	Средняя квадратическая погрешность положения характерной точки (М _т), м	Описание обозначения точки на местности (при наличии)
	X	Y			
1	2	3	4	5	6
1	438637,46	1290524,19	Метод спутниковых геодезических измерений (определений)	0,10	—
2	438640,20	1290527,09	Метод спутниковых геодезических измерений (определений)	0,10	—
3	438638,63	1290528,57	Метод спутниковых геодезических измерений (определений)	0,10	—
4	438610,44	1290547,42	Метод спутниковых геодезических измерений (определений)	0,10	—
5	438270,21	1290822,08	Метод спутниковых геодезических измерений (определений)	0,10	—
6	437895,29	1291073,98	Метод спутниковых геодезических измерений (определений)	0,10	—
7	437874,10	1291082,00	Метод спутниковых геодезических измерений (определений)	0,10	—
8	437860,75	1291087,79	Метод спутниковых геодезических измерений (определений)	0,10	—
9	437445,45	1291294,57	Метод спутниковых геодезических измерений (определений)	0,10	—
10	437432,50	1291299,53	Метод спутниковых геодезических измерений (определений)	0,10	—
11	437416,57	1291270,36	Метод спутниковых геодезических измерений (определений)	0,10	—
12	437197,50	1291194,55	Метод спутниковых геодезических измерений (определений)	0,10	—
13	437193,00	1291205,77	Метод спутниковых геодезических измерений (определений)	0,10	—
14	437187,54	1291203,43	Метод спутниковых геодезических измерений (определений)	0,10	—
15	437063,40	1291361,25	Метод спутниковых геодезических измерений (определений)	0,10	—
16	437023,59	1291433,52	Метод спутниковых геодезических измерений (определений)	0,10	—
17	437021,79	1291437,12	Метод спутниковых геодезических измерений (определений)	0,10	—
18	437034,73	1291443,84	Метод спутниковых геодезических измерений (определений)	0,10	—
19	437070,56	1291461,75	Метод спутниковых геодезических измерений (определений)	0,10	—
20	437099,20	1291476,72	Метод спутниковых геодезических измерений (определений)	0,10	—
21	437148,95	1291504,62	Метод спутниковых геодезических измерений (определений)	0,10	—
22	437149,82	1291502,82	Метод спутниковых геодезических измерений (определений)	0,10	—
23	437185,60	1291518,56	Метод спутниковых геодезических измерений (определений)	0,10	—
24	437186,27	1291516,60	Метод спутниковых геодезических измерений (определений)	0,10	—
25	437226,88	1291532,41	Метод спутниковых геодезических измерений (определений)	0,10	—
26	437275,83	1291551,93	Метод спутниковых геодезических измерений (определений)	0,10	—
27	437286,78	1291556,39	Метод спутниковых геодезических измерений (определений)	0,10	—
28	437291,62	1291558,16	Метод спутниковых геодезических измерений (определений)	0,10	—
29	437309,74	1291565,53	Метод спутниковых геодезических измерений (определений)	0,10	—
30	437317,50	1291568,51	Метод спутниковых геодезических измерений (определений)	0,10	—
31	437318,62	1291566,79	Метод спутниковых геодезических измерений (определений)	0,10	—
32	437494,74	1291640,52	Метод спутниковых геодезических измерений (определений)	0,10	—
33	437495,65	1291638,20	Метод спутниковых геодезических измерений (определений)	0,10	—
34	437534,82	1291653,52	Метод спутниковых геодезических измерений (определений)	0,10	—
35	437615,19	1291685,18	Метод спутниковых геодезических измерений (определений)	0,10	—
36	437615,71	1291684,14	Метод спутниковых геодезических измерений (определений)	0,10	—
37	437636,70	1291694,79	Метод спутниковых геодезических измерений (определений)	0,10	—
38	437666,57	1291710,75	Метод спутниковых геодезических измерений (определений)	0,10	—
39	437673,40	1291714,25	Метод спутниковых геодезических измерений (определений)	0,10	—
40	437674,31	1291712,58	Метод спутниковых геодезических измерений (определений)	0,10	—
41	437736,43	1291745,47	Метод спутниковых геодезических измерений (определений)	0,10	—
42	437801,08	1291787,70	Метод спутниковых геодезических измерений (определений)	0,10	—
43	437876,21	1291833,50	Метод спутниковых геодезических измерений (определений)	0,10	—
44	437874,13	1291836,92	Метод спутниковых геодезических измерений (определений)	0,10	—
45	437798,94	1291791,08	Метод спутниковых геодезических измерений (определений)	0,10	—
46	437734,39	1291748,91	Метод спутниковых геодезических измерений (определений)	0,10	—
47	437675,93	1291717,96	Метод спутниковых геодезических измерений (определений)	0,10	—
48	437675,04	1291719,59	Метод спутниковых геодезических измерений (определений)	0,10	—
49	437664,71	1291714,29	Метод спутниковых геодезических измерений (определений)	0,10	—
50	437634,86	1291698,33	Метод спутниковых геодезических измерений (определений)	0,10	—
51	437617,49	1291689,52	Метод спутниковых геодезических измерений (определений)	0,10	—
52	437617,13	1291690,24	Метод спутниковых геодезических измерений (определений)	0,10	—

ОПИСАНИЕ МЕСТОПОЛОЖЕНИЯ ГРАНИЦ

Публичный сервитут для использования земель и земельных участков в целях эксплуатации
линейного объекта системы газоснабжения местного значения «Газопровод высокого и
низкого давления»

(наименование объекта, местоположение границ которого описано)

Сведения о местоположении границ объекта

1	2	3	4	5	6
53	437533,36	1291657,24	Метод спутниковых геодезических измерений (определений)	0,10	—
54	437497,91	1291643,38	Метод спутниковых геодезических измерений (определений)	0,10	—
55	437496,96	1291645,78	Метод спутниковых геодезических измерений (определений)	0,10	—
56	437320,16	1291571,77	Метод спутниковых геодезических измерений (определений)	0,10	—
57	437319,10	1291573,41	Метод спутниковых геодезических измерений (определений)	0,10	—
58	437308,26	1291569,25	Метод спутниковых геодезических измерений (определений)	0,10	—
59	437290,18	1291561,90	Метод спутниковых геодезических измерений (определений)	0,10	—
60	437285,34	1291560,13	Метод спутниковых геодезических измерений (определений)	0,10	—
61	437274,33	1291555,63	Метод спутниковых геодезических измерений (определений)	0,10	—
62	437225,42	1291536,13	Метод спутниковых геодезических измерений (определений)	0,10	—
63	437188,71	1291521,84	Метод спутниковых геодезических измерений (определений)	0,10	—
64	437187,98	1291523,98	Метод спутниковых геодезических измерений (определений)	0,10	—
65	437151,74	1291508,04	Метод спутниковых геодезических измерений (определений)	0,10	—
66	437150,71	1291510,18	Метод спутниковых геодезических измерений (определений)	0,10	—
67	437097,30	1291480,24	Метод спутниковых геодезических измерений (определений)	0,10	—
68	437068,74	1291465,31	Метод спутниковых геодезических измерений (определений)	0,10	—
69	437032,91	1291447,40	Метод спутниковых геодезических измерений (определений)	0,10	—
70	437020,15	1291440,77	Метод спутниковых геодезических измерений (определений)	0,10	—
71	437019,85	1291441,52	Метод спутниковых геодезических измерений (определений)	0,10	—
72	436956,46	1291409,51	Метод спутниковых геодезических измерений (определений)	0,10	—
73	436942,14	1291441,02	Метод спутниковых геодезических измерений (определений)	0,10	—
74	436936,42	1291453,00	Метод спутниковых геодезических измерений (определений)	0,10	—
75	436972,82	1291468,92	Метод спутниковых геодезических измерений (определений)	0,10	—
76	437044,37	1291501,03	Метод спутниковых геодезических измерений (определений)	0,10	—
77	437110,62	1291531,30	Метод спутниковых геодезических измерений (определений)	0,10	—
78	437143,17	1291546,56	Метод спутниковых геодезических измерений (определений)	0,10	—
79	437143,67	1291545,71	Метод спутниковых геодезических измерений (определений)	0,10	—
80	437214,15	1291575,24	Метод спутниковых геодезических измерений (определений)	0,10	—
81	437260,49	1291593,91	Метод спутниковых геодезических измерений (определений)	0,10	—
82	437260,92	1291592,92	Метод спутниковых геодезических измерений (определений)	0,10	—
83	437341,96	1291623,35	Метод спутниковых геодезических измерений (определений)	0,10	—
84	437351,88	1291626,70	Метод спутниковых геодезических измерений (определений)	0,10	—
85	437404,50	1291645,86	Метод спутниковых геодезических измерений (определений)	0,10	—
86	437436,25	1291658,13	Метод спутниковых геодезических измерений (определений)	0,10	—
87	437434,90	1291661,13	Метод спутниковых геодезических измерений (определений)	0,10	—
88	437459,42	1291671,54	Метод спутниковых геодезических измерений (определений)	0,10	—
89	437674,79	1291760,84	Метод спутниковых геодезических измерений (определений)	0,10	—
90	437703,97	1291773,30	Метод спутниковых геодезических измерений (определений)	0,10	—
91	437705,06	1291771,32	Метод спутниковых геодезических измерений (определений)	0,10	—
92	437715,60	1291776,68	Метод спутниковых геодезических измерений (определений)	0,10	—
93	437714,13	1291779,28	Метод спутниковых геодезических измерений (определений)	0,10	—
94	437733,65	1291790,29	Метод спутниковых геодезических измерений (определений)	0,10	—
95	437791,74	1291823,71	Метод спутниковых геодезических измерений (определений)	0,10	—
96	437859,15	1291861,92	Метод спутниковых геодезических измерений (определений)	0,10	—
97	437857,17	1291865,40	Метод спутниковых геодезических измерений (определений)	0,10	—
98	437789,76	1291827,19	Метод спутниковых геодезических измерений (определений)	0,10	—
99	437731,67	1291793,77	Метод спутниковых геодезических измерений (определений)	0,10	—
100	437708,69	1291780,80	Метод спутниковых геодезических измерений (определений)	0,10	—
101	437710,06	1291778,36	Метод спутниковых геодезических измерений (определений)	0,10	—
102	437706,70	1291776,64	Метод спутниковых геодезических измерений (определений)	0,10	—
103	437705,73	1291778,40	Метод спутниковых геодезических измерений (определений)	0,10	—
104	437673,23	1291764,52	Метод спутниковых геодезических измерений (определений)	0,10	—
105	437457,88	1291675,22	Метод спутниковых геодезических измерений (определений)	0,10	—
106	437429,56	1291663,21	Метод спутниковых геодезических измерений (определений)	0,10	—
107	437430,87	1291660,33	Метод спутниковых геодезических измерений (определений)	0,10	—
108	437403,10	1291649,60	Метод спутниковых геодезических измерений (определений)	0,10	—
109	437350,56	1291630,48	Метод спутниковых геодезических измерений (определений)	0,10	—
110	437340,62	1291627,11	Метод спутниковых геодезических измерений (определений)	0,10	—
111	437263,06	1291598,00	Метод спутниковых геодезических измерений (определений)	0,10	—
112	437262,59	1291599,07	Метод спутниковых геодезических измерений (определений)	0,10	—
113	437212,63	1291578,94	Метод спутниковых геодезических измерений (определений)	0,10	—
114	437145,35	1291550,75	Метод спутниковых геодезических измерений (определений)	0,10	—
115	437144,77	1291551,74	Метод спутниковых геодезических измерений (определений)	0,10	—
116	437108,94	1291534,92	Метод спутниковых геодезических измерений (определений)	0,10	—
117	437042,73	1291504,67	Метод спутниковых геодезических измерений (определений)	0,10	—
118	436971,20	1291472,58	Метод спутниковых геодезических измерений (определений)	0,10	—

ОПИСАНИЕ МЕСТОПОЛОЖЕНИЯ ГРАНИЦ

Публичный сервитут для использования земель и земельных участков в целях эксплуатации
линейного объекта системы газоснабжения местного значения «Газопровод высокого и
низкого давления»

(наименование объекта, местоположение границ которого описано)

Сведения о местоположении границ объекта

1	2	3	4	5	6
119	436934,70	1291456,61	Метод спутниковых геодезических измерений (определений)	0,10	—
120	436920,45	1291486,48	Метод спутниковых геодезических измерений (определений)	0,10	—
121	436896,55	1291540,19	Метод спутниковых геодезических измерений (определений)	0,10	—
122	436838,99	1291671,46	Метод спутниковых геодезических измерений (определений)	0,10	—
123	436845,37	1291674,34	Метод спутниковых геодезических измерений (определений)	0,10	—
124	436824,17	1291738,07	Метод спутниковых геодезических измерений (определений)	0,10	—
125	436795,06	1291777,15	Метод спутниковых геодезических измерений (определений)	0,10	—
126	436794,68	1291777,02	Метод спутниковых геодезических измерений (определений)	0,10	—
127	436765,41	1291825,82	Метод спутниковых геодезических измерений (определений)	0,10	—
128	436745,42	1291860,85	Метод спутниковых геодезических измерений (определений)	0,10	—
129	436810,11	1291888,61	Метод спутниковых геодезических измерений (определений)	0,10	—
130	436810,00	1291888,91	Метод спутниковых геодезических измерений (определений)	0,10	—
131	436861,30	1291910,34	Метод спутниковых геодезических измерений (определений)	0,10	—
132	436915,95	1291932,82	Метод спутниковых геодезических измерений (определений)	0,10	—
133	436976,11	1291958,05	Метод спутниковых геодезических измерений (определений)	0,10	—
134	436975,30	1291960,32	Метод спутниковых геодезических измерений (определений)	0,10	—
135	436984,94	1291964,81	Метод спутниковых геодезических измерений (определений)	0,10	—
136	437116,97	1292016,06	Метод спутниковых геодезических измерений (определений)	0,10	—
137	437148,15	1292029,17	Метод спутниковых геодезических измерений (определений)	0,10	—
138	437150,65	1292026,99	Метод спутниковых геодезических измерений (определений)	0,10	—
139	437195,53	1292047,62	Метод спутниковых геодезических измерений (определений)	0,10	—
140	437220,52	1292059,77	Метод спутниковых геодезических измерений (определений)	0,10	—
141	437252,10	1292082,38	Метод спутниковых геодезических измерений (определений)	0,10	—
142	437361,21	1292167,15	Метод спутниковых геодезических измерений (определений)	0,10	—
143	437441,72	1292230,76	Метод спутниковых геодезических измерений (определений)	0,10	—
144	437483,65	1292262,74	Метод спутниковых геодезических измерений (определений)	0,10	—
145	437522,14	1292291,39	Метод спутниковых геодезических измерений (определений)	0,10	—
146	437519,76	1292294,59	Метод спутниковых геодезических измерений (определений)	0,10	—
147	437481,25	1292265,94	Метод спутниковых геодезических измерений (определений)	0,10	—
148	437439,26	1292233,92	Метод спутниковых геодезических измерений (определений)	0,10	—
149	437358,75	1292170,29	Метод спутниковых геодезических измерений (определений)	0,10	—
150	437249,70	1292085,58	Метод спутниковых геодезических измерений (определений)	0,10	—
151	437218,46	1292063,21	Метод спутниковых геодезических измерений (определений)	0,10	—
152	437193,83	1292051,24	Метод спутниковых геодезических измерений (определений)	0,10	—
153	437151,33	1292031,71	Метод спутниковых геодезических измерений (определений)	0,10	—
154	437148,89	1292033,83	Метод спутниковых геодезических измерений (определений)	0,10	—
155	437115,47	1292019,76	Метод спутниковых геодезических измерений (определений)	0,10	—
156	436983,36	1291968,49	Метод спутниковых геодезических измерений (определений)	0,10	—
157	436970,32	1291962,40	Метод спутниковых геодезических измерений (определений)	0,10	—
158	436971,07	1291960,27	Метод спутниковых геодезических измерений (определений)	0,10	—
159	436914,41	1291936,52	Метод спутниковых геодезических измерений (определений)	0,10	—
160	436859,76	1291914,04	Метод спутниковых геодезических измерений (определений)	0,10	—
161	436804,86	1291891,09	Метод спутниковых геодезических измерений (определений)	0,10	—
162	436804,99	1291890,77	Метод спутниковых геодезических измерений (определений)	0,10	—
163	436743,43	1291864,35	Метод спутниковых геодезических измерений (определений)	0,10	—
164	436727,24	1291893,18	Метод спутниковых геодезических измерений (определений)	0,10	—
165	436725,82	1291894,67	Метод спутниковых геодезических измерений (определений)	0,10	—
166	436746,03	1291902,29	Метод спутниковых геодезических измерений (определений)	0,10	—
167	436750,31	1291891,79	Метод спутниковых геодезических измерений (определений)	0,10	—
168	436863,52	1291937,04	Метод спутниковых геодезических измерений (определений)	0,10	—
169	436865,37	1291933,89	Метод спутниковых геодезических измерений (определений)	0,10	—
170	436904,49	1291949,38	Метод спутниковых геодезических измерений (определений)	0,10	—
171	436914,01	1291953,47	Метод спутниковых геодезических измерений (определений)	0,10	—
172	436920,52	1291955,45	Метод спутниковых геодезических измерений (определений)	0,10	—
173	436945,63	1291965,47	Метод спутниковых геодезических измерений (определений)	0,10	—
174	436943,03	1291973,47	Метод спутниковых геодезических измерений (определений)	0,10	—
175	436949,11	1291975,71	Метод спутниковых геодезических измерений (определений)	0,10	—
176	436947,73	1291979,47	Метод спутниковых геодезических измерений (определений)	0,10	—
177	436938,03	1291975,89	Метод спутниковых геодезических измерений (определений)	0,10	—
178	436940,67	1291967,79	Метод спутниковых геодезических измерений (определений)	0,10	—
179	436919,20	1291959,23	Метод спутниковых геодезических измерений (определений)	0,10	—
180	436912,63	1291957,23	Метод спутниковых геодезических измерений (определений)	0,10	—
181	436902,97	1291953,08	Метод спутниковых геодезических измерений (определений)	0,10	—
182	436867,09	1291938,87	Метод спутниковых геодезических измерений (определений)	0,10	—
183	436865,24	1291942,04	Метод спутниковых геодезических измерений (определений)	0,10	—
184	436752,51	1291896,97	Метод спутниковых геодезических измерений (определений)	0,10	—

ОПИСАНИЕ МЕСТОПОЛОЖЕНИЯ ГРАНИЦ

Публичный сервитут для использования земель и земельных участков в целях эксплуатации
линейного объекта системы газоснабжения местного значения «Газопровод высокого и
низкого давления»

(наименование объекта, местоположение границ которого описано)

Сведения о местоположении границ объекта

1	2	3	4	5	6
185	436748,27	1291907,41	Метод спутниковых геодезических измерений (определений)	0,10	—
186	436718,90	1291896,34	Метод спутниковых геодезических измерений (определений)	0,10	—
187	436720,23	1291892,45	Метод спутниковых геодезических измерений (определений)	0,10	—
188	436555,81	1291795,23	Метод спутниковых геодезических измерений (определений)	0,10	—
189	436543,89	1291787,91	Метод спутниковых геодезических измерений (определений)	0,10	—
190	436538,55	1291785,02	Метод спутниковых геодезических измерений (определений)	0,10	—
191	436424,45	1291710,56	Метод спутниковых геодезических измерений (определений)	0,10	—
192	436355,08	1291664,04	Метод спутниковых геодезических измерений (определений)	0,10	—
193	436313,99	1291635,47	Метод спутниковых геодезических измерений (определений)	0,10	—
194	436315,53	1291633,03	Метод спутниковых геодезических измерений (определений)	0,10	—
195	436263,81	1291597,73	Метод спутниковых геодезических измерений (определений)	0,10	—
196	436252,18	1291590,06	Метод спутниковых геодезических измерений (определений)	0,10	—
197	436251,81	1291590,45	Метод спутниковых геодезических измерений (определений)	0,10	—
198	436181,86	1291551,85	Метод спутниковых геодезических измерений (определений)	0,10	—
199	436180,68	1291553,63	Метод спутниковых геодезических измерений (определений)	0,10	—
200	436093,15	1291527,77	Метод спутниковых геодезических измерений (определений)	0,10	—
201	436094,29	1291523,93	Метод спутниковых геодезических измерений (определений)	0,10	—
202	436178,98	1291548,95	Метод спутниковых геодезических измерений (определений)	0,10	—
203	436180,56	1291546,57	Метод спутниковых геодезических измерений (определений)	0,10	—
204	436251,03	1291585,45	Метод спутниковых геодезических измерений (определений)	0,10	—
205	436251,58	1291584,86	Метод спутниковых геодезических измерений (определений)	0,10	—
206	436266,03	1291594,41	Метод спутниковых геодезических измерений (определений)	0,10	—
207	436320,97	1291631,91	Метод спутниковых геодезических измерений (определений)	0,10	—
208	436319,41	1291634,37	Метод спутниковых геодезических измерений (определений)	0,10	—
209	436357,34	1291660,74	Метод спутниковых геодезических измерений (определений)	0,10	—
210	436426,65	1291707,22	Метод спутниковых геодезических измерений (определений)	0,10	—
211	436540,59	1291781,58	Метод спутниковых геодезических измерений (определений)	0,10	—
212	436545,89	1291784,45	Метод спутниковых геодезических измерений (определений)	0,10	—
213	436557,87	1291791,81	Метод спутниковых геодезических измерений (определений)	0,10	—
214	436724,35	1291890,15	Метод спутниковых геодезических измерений (определений)	0,10	—
215	436740,17	1291861,96	Метод спутниковых геодезических измерений (определений)	0,10	—
216	436659,22	1291805,79	Метод спутниковых геодезических измерений (определений)	0,10	—
217	436661,37	1291803,15	Метод спутниковых геодезических измерений (определений)	0,10	—
218	436581,26	1291759,10	Метод спутниковых геодезических измерений (определений)	0,10	—
219	436440,55	1291684,67	Метод спутниковых геодезических измерений (определений)	0,10	—
220	436442,43	1291681,13	Метод спутниковых геодезических измерений (определений)	0,10	—
221	436583,16	1291755,58	Метод спутниковых геодезических измерений (определений)	0,10	—
222	436667,49	1291801,95	Метод спутниковых геодезических измерений (определений)	0,10	—
223	436665,04	1291804,97	Метод спутниковых геодезических измерений (определений)	0,10	—
224	436742,17	1291858,49	Метод спутниковых геодезических измерений (определений)	0,10	—
225	436761,95	1291823,80	Метод спутниковых геодезических измерений (определений)	0,10	—
226	436792,92	1291772,20	Метод спутниковых геодезических измерений (определений)	0,10	—
227	436793,60	1291772,43	Метод спутниковых геодезических измерений (определений)	0,10	—
228	436820,57	1291736,19	Метод спутниковых геодезических измерений (определений)	0,10	—
229	436840,43	1291676,50	Метод спутниковых геодезических измерений (определений)	0,10	—
230	436833,73	1291673,48	Метод спутниковых геодезических измерений (определений)	0,10	—
231	436892,89	1291538,57	Метод спутниковых геодезических измерений (определений)	0,10	—
232	436916,81	1291484,80	Метод спутниковых геодезических измерений (определений)	0,10	—
233	436931,88	1291453,25	Метод спутниковых геодезических измерений (определений)	0,10	—
234	436879,18	1291428,05	Метод спутниковых геодезических измерений (определений)	0,10	—
235	436706,36	1291344,22	Метод спутниковых геодезических измерений (определений)	0,10	—
236	436615,44	1291304,21	Метод спутниковых геодезических измерений (определений)	0,10	—
237	436599,40	1291332,56	Метод спутниковых геодезических измерений (определений)	0,10	—
238	436557,67	1291307,16	Метод спутниковых геодезических измерений (определений)	0,10	—
239	436550,73	1291314,38	Метод спутниковых геодезических измерений (определений)	0,10	—
240	436528,68	1291336,80	Метод спутниковых геодезических измерений (определений)	0,10	—
241	436525,05	1291333,38	Метод спутниковых геодезических измерений (определений)	0,10	—
242	436522,27	1291336,34	Метод спутниковых геодезических измерений (определений)	0,10	—
243	436499,41	1291360,78	Метод спутниковых геодезических измерений (определений)	0,10	—
244	436441,66	1291427,40	Метод спутниковых геодезических измерений (определений)	0,10	—
245	436402,91	1291472,70	Метод спутниковых геодезических измерений (определений)	0,10	—
246	436404,41	1291474,06	Метод спутниковых геодезических измерений (определений)	0,10	—
247	436387,31	1291501,32	Метод спутниковых геодезических измерений (определений)	0,10	—
248	436383,93	1291499,20	Метод спутниковых геодезических измерений (определений)	0,10	—
249	436399,25	1291474,78	Метод спутниковых геодезических измерений (определений)	0,10	—
250	436397,35	1291473,06	Метод спутниковых геодезических измерений (определений)	0,10	—

ОПИСАНИЕ МЕСТОПОЛОЖЕНИЯ ГРАНИЦ

Публичный сервитут для использования земель и земельных участков в целях эксплуатации
линейного объекта системы газоснабжения местного значения «Газопровод высокого и
низкого давления»

(наименование объекта, местоположение границ которого описано)

Сведения о местоположении границ объекта

1	2	3	4	5	6
251	436438,62	1291424,80	Метод спутниковых геодезических измерений (определений)	0,10	—
252	436496,43	1291358,10	Метод спутниковых геодезических измерений (определений)	0,10	—
253	436518,61	1291334,38	Метод спутниковых геодезических измерений (определений)	0,10	—
254	436496,14	1291313,28	Метод спутниковых геодезических измерений (определений)	0,10	—
255	436487,81	1291324,86	Метод спутниковых геодезических измерений (определений)	0,10	—
256	436486,38	1291324,01	Метод спутниковых геодезических измерений (определений)	0,10	—
257	436458,21	1291361,14	Метод спутниковых геодезических измерений (определений)	0,10	—
258	436456,98	1291360,37	Метод спутниковых геодезических измерений (определений)	0,10	—
259	436384,64	1291442,88	Метод спутниковых геодезических измерений (определений)	0,10	—
260	436383,58	1291444,29	Метод спутниковых геодезических измерений (определений)	0,10	—
261	436384,15	1291444,67	Метод спутниковых геодезических измерений (определений)	0,10	—
262	436355,97	1291497,07	Метод спутниковых геодезических измерений (определений)	0,10	—
263	436357,26	1291497,87	Метод спутниковых геодезических измерений (определений)	0,10	—
264	436342,50	1291531,56	Метод спутниковых геодезических измерений (определений)	0,10	—
265	436338,38	1291529,68	Метод спутниковых геодезических измерений (определений)	0,10	—
266	436309,32	1291586,50	Метод спутниковых геодезических измерений (определений)	0,10	—
267	436164,93	1291527,91	Метод спутниковых геодезических измерений (определений)	0,10	—
268	436166,43	1291524,21	Метод спутниковых геодезических измерений (определений)	0,10	—
269	436307,42	1291581,42	Метод спутниковых геодезических измерений (определений)	0,10	—
270	436336,56	1291524,46	Метод спутниковых геодезических измерений (определений)	0,10	—
271	436340,46	1291526,24	Метод спутниковых геодезических измерений (определений)	0,10	—
272	436352,20	1291499,43	Метод спутниковых геодезических измерений (определений)	0,10	—
273	436350,67	1291498,47	Метод спутниковых геодезических измерений (определений)	0,10	—
274	436378,89	1291445,99	Метод спутниковых геодезических измерений (определений)	0,10	—
275	436377,82	1291445,29	Метод спутниковых геодезических измерений (определений)	0,10	—
276	436381,54	1291440,36	Метод спутниковых геодезических измерений (определений)	0,10	—
277	436456,20	1291355,19	Метод спутниковых геодезических измерений (определений)	0,10	—
278	436457,23	1291355,82	Метод спутниковых геодезических измерений (определений)	0,10	—
279	436485,34	1291318,75	Метод спутниковых геодезических измерений (определений)	0,10	—
280	436486,71	1291319,56	Метод спутниковых геодезических измерений (определений)	0,10	—
281	436494,24	1291309,08	Метод спутниковых геодезических измерений (определений)	0,10	—
282	436541,28	1291243,20	Метод спутниковых геодезических измерений (определений)	0,10	—
283	436564,33	1291208,24	Метод спутниковых геодезических измерений (определений)	0,10	—
284	436566,55	1291204,30	Метод спутниковых геодезических измерений (определений)	0,10	—
285	436577,07	1291187,29	Метод спутниковых геодезических измерений (определений)	0,10	—
286	436590,82	1291166,06	Метод спутниковых геодезических измерений (определений)	0,10	—
287	436573,59	1291153,40	Метод спутниковых геодезических измерений (определений)	0,10	—
288	436594,99	1291119,17	Метод спутниковых геодезических измерений (определений)	0,10	—
289	436591,53	1291114,95	Метод спутниковых геодезических измерений (определений)	0,10	—
290	436636,17	1291051,06	Метод спутниковых геодезических измерений (определений)	0,10	—
291	436633,46	1291048,73	Метод спутниковых геодезических измерений (определений)	0,10	—
292	436636,52	1291044,96	Метод спутниковых геодезических измерений (определений)	0,10	—
293	436655,30	1291019,10	Метод спутниковых геодезических измерений (определений)	0,10	—
294	436658,54	1291021,44	Метод спутниковых геодезических измерений (определений)	0,10	—
295	436639,70	1291047,40	Метод спутниковых геодезических измерений (определений)	0,10	—
296	436639,02	1291048,23	Метод спутниковых геодезических измерений (определений)	0,10	—
297	436641,53	1291050,38	Метод спутниковых геодезических измерений (определений)	0,10	—
298	436596,55	1291114,75	Метод спутниковых геодезических измерений (определений)	0,10	—
299	436599,91	1291118,85	Метод спутниковых геодезических измерений (определений)	0,10	—
300	436578,95	1291152,38	Метод спутниковых геодезических измерений (определений)	0,10	—
301	436596,22	1291165,06	Метод спутниковых геодезических измерений (определений)	0,10	—
302	436580,45	1291189,43	Метод спутниковых геодезических измерений (определений)	0,10	—
303	436569,99	1291206,34	Метод спутниковых геодезических измерений (определений)	0,10	—
304	436567,75	1291210,32	Метод спутниковых геодезических измерений (определений)	0,10	—
305	436544,58	1291245,46	Метод спутниковых геодезических измерений (определений)	0,10	—
306	436498,49	1291310,01	Метод спутниковых геодезических измерений (определений)	0,10	—
307	436521,35	1291331,46	Метод спутниковых геодезических измерений (определений)	0,10	—
308	436524,87	1291327,72	Метод спутниковых геодезических измерений (определений)	0,10	—
309	436528,58	1291331,20	Метод спутниковых геодезических измерений (определений)	0,10	—
310	436547,87	1291311,60	Метод спутниковых геодезических измерений (определений)	0,10	—
311	436557,01	1291302,08	Метод спутниковых геодезических измерений (определений)	0,10	—
312	436597,96	1291327,00	Метод спутниковых геодезических измерений (определений)	0,10	—
313	436613,74	1291299,09	Метод спутниковых геодезических измерений (определений)	0,10	—
314	436708,04	1291340,58	Метод спутниковых геодезических измерений (определений)	0,10	—
315	436880,92	1291424,45	Метод спутниковых геодезических измерений (определений)	0,10	—
316	436933,60	1291449,65	Метод спутниковых геодезических измерений (определений)	0,10	—

ОПИСАНИЕ МЕСТОПОЛОЖЕНИЯ ГРАНИЦ

Публичный сервитут для использования земель и земельных участков в целях эксплуатации линейного объекта системы газоснабжения местного значения «Газопровод высокого и низкого давления»

(наименование объекта, местоположение границ которого описано)

Сведения о местоположении границ объекта

1	2	3	4	5	6
317	436938,52	1291439,34	Метод спутниковых геодезических измерений (определений)	0,10	—
318	436952,89	1291407,69	Метод спутниковых геодезических измерений (определений)	0,10	—
319	436948,74	1291405,54	Метод спутниковых геодезических измерений (определений)	0,10	—
320	436923,98	1291393,46	Метод спутниковых геодезических измерений (определений)	0,10	—
321	436883,59	1291372,92	Метод спутниковых геодезических измерений (определений)	0,10	—
322	436874,12	1291367,98	Метод спутниковых геодезических измерений (определений)	0,10	—
323	436837,86	1291350,63	Метод спутниковых геодезических измерений (определений)	0,10	—
324	436831,44	1291347,35	Метод спутниковых геодезических измерений (определений)	0,10	—
325	436769,73	1291318,25	Метод спутниковых геодезических измерений (определений)	0,10	—
326	436762,26	1291314,90	Метод спутниковых геодезических измерений (определений)	0,10	—
327	436710,17	1291290,31	Метод спутниковых геодезических измерений (определений)	0,10	—
328	436677,76	1291274,65	Метод спутниковых геодезических измерений (определений)	0,10	—
329	436692,67	1291238,69	Метод спутниковых геодезических измерений (определений)	0,10	—
330	436672,10	1291229,73	Метод спутниковых геодезических измерений (определений)	0,10	—
331	436673,70	1291226,07	Метод спутниковых геодезических измерений (определений)	0,10	—
332	436697,87	1291236,59	Метод спутниковых геодезических измерений (определений)	0,10	—
333	436682,90	1291272,69	Метод спутниковых геодезических измерений (определений)	0,10	—
334	436711,89	1291286,71	Метод спутниковых геодезических измерений (определений)	0,10	—
335	436763,94	1291311,26	Метод спутниковых геодезических измерений (определений)	0,10	—
336	436771,41	1291314,61	Метод спутниковых геодезических измерений (определений)	0,10	—
337	436833,20	1291343,75	Метод спутниковых геодезических измерений (определений)	0,10	—
338	436839,64	1291347,05	Метод спутниковых геодезических измерений (определений)	0,10	—
339	436875,90	1291364,40	Метод спутниковых геодезических измерений (определений)	0,10	—
340	436885,43	1291369,36	Метод спутниковых геодезических измерений (определений)	0,10	—
341	436925,76	1291389,88	Метод спутниковых геодезических измерений (определений)	0,10	—
342	436950,54	1291401,96	Метод спутниковых геодезических измерений (определений)	0,10	—
343	437017,90	1291435,99	Метод спутниковых геодезических измерений (определений)	0,10	—
344	437020,05	1291431,66	Метод спутниковых геодезических измерений (определений)	0,10	—
345	437060,17	1291358,88	Метод спутниковых геодезических измерений (определений)	0,10	—
346	437183,73	1291201,80	Метод спутниковых геодезических измерений (определений)	0,10	—
347	437167,83	1291194,99	Метод спутниковых геодезических измерений (определений)	0,10	—
348	437177,29	1291170,21	Метод спутниковых геодезических измерений (определений)	0,10	—
349	437202,79	1291181,38	Метод спутниковых геодезических измерений (определений)	0,10	—
350	437198,99	1291190,84	Метод спутниковых геодезических измерений (определений)	0,10	—
351	437419,33	1291267,08	Метод спутниковых геодезических измерений (определений)	0,10	—
352	437434,34	1291294,55	Метод спутниковых геодезических измерений (определений)	0,10	—
353	437443,83	1291290,91	Метод спутниковых геодезических измерений (определений)	0,10	—
354	437859,07	1291084,17	Метод спутниковых геодезических измерений (определений)	0,10	—
355	437872,68	1291078,26	Метод спутниковых геодезических измерений (определений)	0,10	—
356	437893,65	1291070,32	Метод спутниковых геодезических измерений (определений)	0,10	—
357	438267,83	1290818,86	Метод спутниковых геодезических измерений (определений)	0,10	—
358	438608,06	1290544,20	Метод спутниковых геодезических измерений (определений)	0,10	—
359	438636,00	1290525,55	Метод спутниковых геодезических измерений (определений)	0,10	—
1	438637,46	1290524,19	Метод спутниковых геодезических измерений (определений)	0,10	—

3. Сведения о характерных точках части (частей) границы объекта

Обозначение характерных точек части границы	Координаты, м		Метод определения координат характерной точки	Средняя квадратическая погрешность положения характерной точки (M), м	Описание обозначения точки на местности (при наличии)
	X	Y			
1	2	3	4	5	6
Часть № —					
—	—	—	—	—	—

ОПИСАНИЕ МЕСТОПОЛОЖЕНИЯ ГРАНИЦ

Публичный сервитут для использования земель и земельных участков в целях эксплуатации линейного объекта системы газоснабжения местного значения «Газопровод высокого и низкого давления»

(наименование объекта, местоположение границ которого описано)

Сведения о местоположении измененных (уточненных) границ объекта

1. Система координат —

2. Сведения о характерных точках границ объекта

Обозначение характерных точек границ	Существующие координаты, м		Измененные (уточненные) координаты, м		Метод определения координат характерной точки	Средняя квадратическая погрешность положения характерной точки (M _t), м	Описание обозначения точки на местности (при наличии)
	X	Y	X	Y			
1	2	3	4	5	6	7	8
—	—	—	—	—	—	—	—

3. Сведения о характерных точках части (частей) границы объекта

Часть № —

Обозначение характерных точек границ	Существующие координаты, м		Измененные (уточненные) координаты, м		Метод определения координат характерной точки	Средняя квадратическая погрешность положения характерной точки (M _t), м	Описание обозначения точки на местности (при наличии)
	X	Y	X	Y			
1	2	3	4	5	6	7	8
—	—	—	—	—	—	—	—

Схема расположения границ публичного сервитута

Основной лист



Масштаб 1: 18000

Используемые условные знаки и обозначения:



— область выносного листа.

23

— номер выносного листа.

Схема расположения границ публичного сервитута

Выносной лист №1



Масштаб 1:2000

Используемые условные знаки и обозначения приведены на отдельной странице в конце раздела.

Подпись Кабаченко Я. В. Дата 21 августа 2024 г.

Место для отриски печати (при наличии) лица, составившего описание местоположения границ объекта



Схема расположения границ публичного сервитута

Выносной лист №2



Масштаб 1:2000

Используемые условные знаки и обозначения приведены на отдельной странице в конце раздела.


Подпись Кабаченко Я. В. Дата 21 августа 2024 г.

Место для оттиска печати (при наличии) лица, составившего описание местоположения границ объекта



Схема расположения границ публичного сервитута

Выносной лист №3

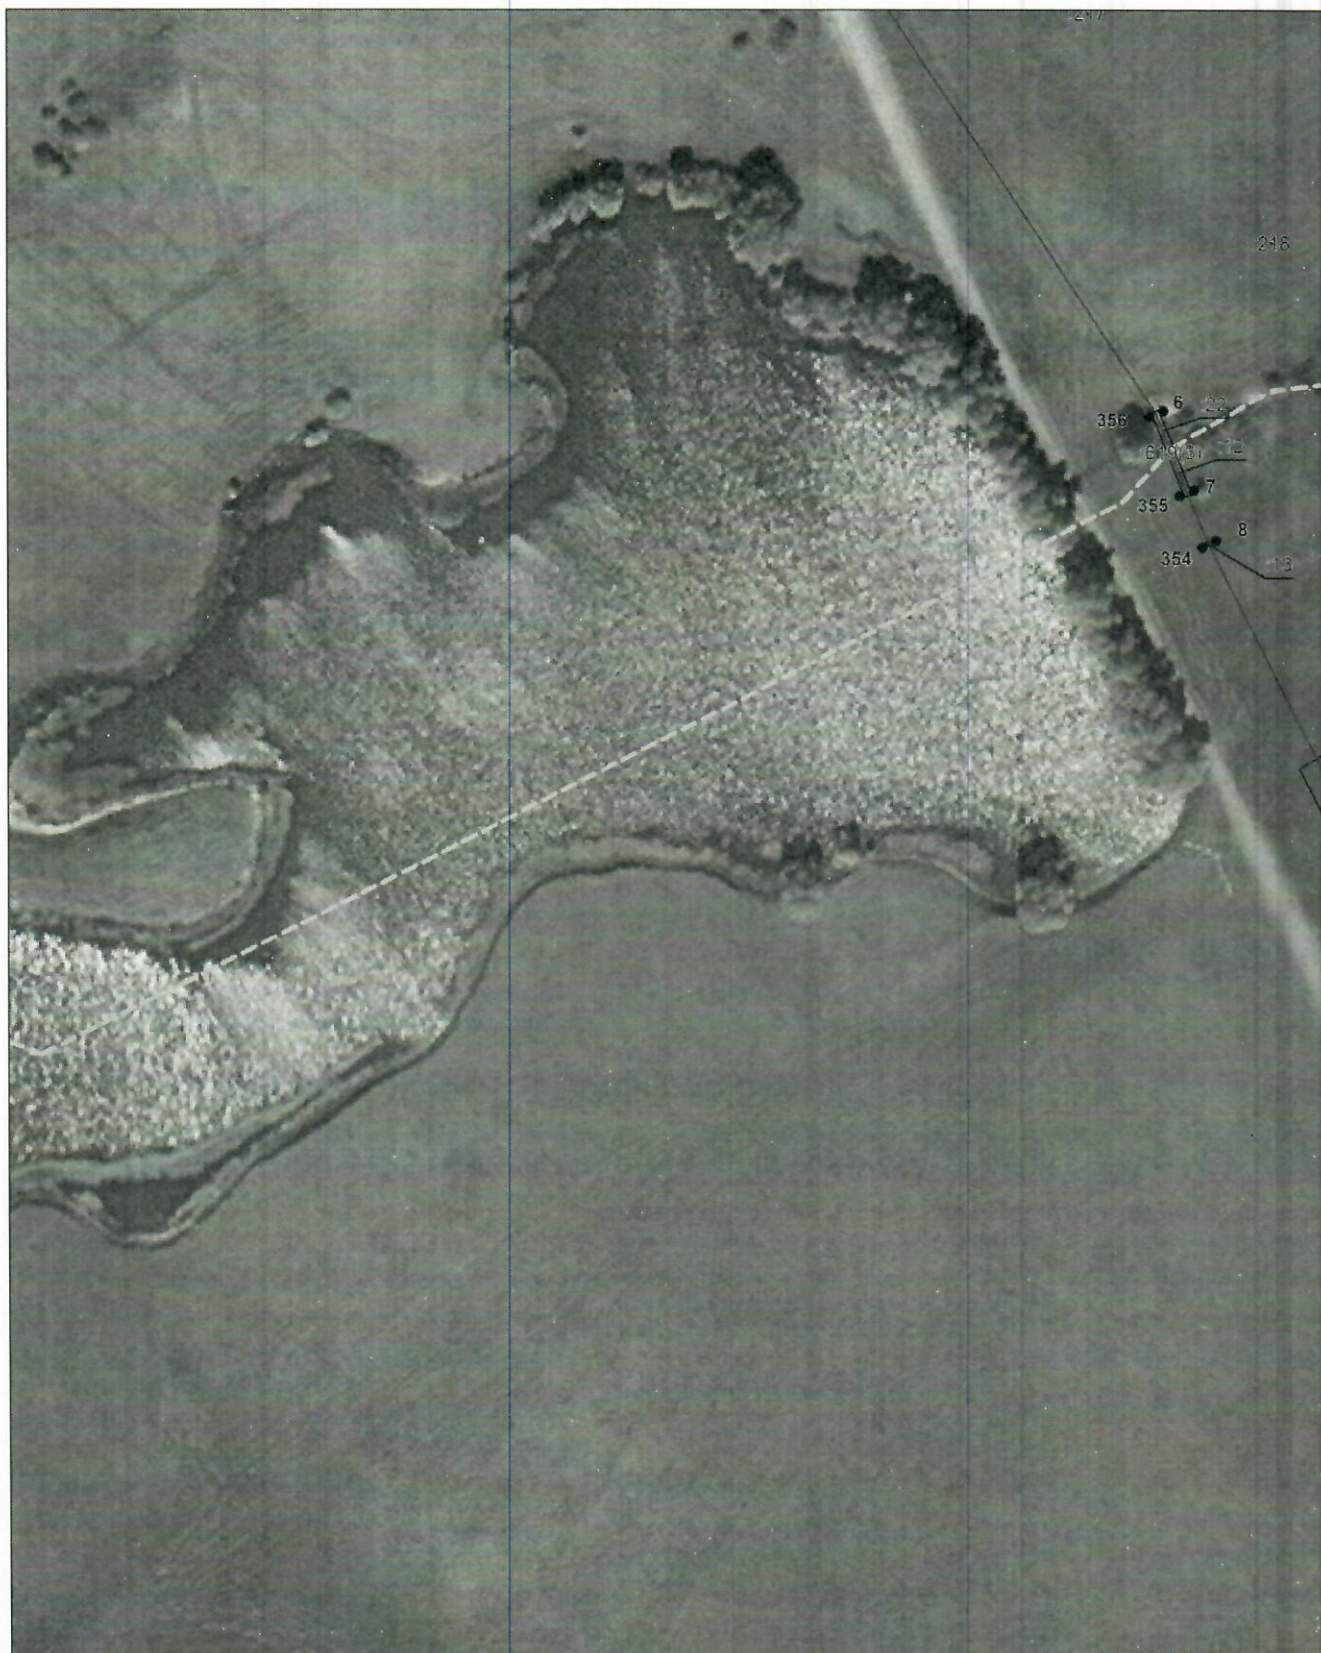

Масштаб 1:2000

Используемые условные знаки и обозначения приведены на отдельной странице в конце раздела.

Подпись Кабаченко Я. В. Дата 21 августа 2024 г.

Место для отрисовки исполнителя (при наличии) лица, составившего описание местоположения границ объекта



Схема расположения границ публичного сервитута

Выносной лист №4



Масштаб 1:2000

Используемые условные знаки и обозначения приведены на отдельной странице в конце раздела.

Подпись Кабаченко Я. В. Дата 21 августа 2024 г.

Место для оттиска печати (при наличии) лица, составившего описание местоположения границ объекта



Схема расположения границ публичного сервитута

Выносной лист №5



Масштаб 1:2000

Используемые условные знаки и обозначения приведены на отдельной странице в конце раздела.

Подпись *Кабаченко Я. В.* Дата 21 августа 2024 г.

Место для отрисовки *исмать* (при наличии) лица, составившего описание местоположения границ объекта



Схема расположения границ публичного сервитута

Выносной лист №6



Масштаб 1:2000

Используемые условные знаки и обозначения приведены на отдельной странице в конце раздела.

Подпись *Кабаченко Я. В.* Дата 21 августа 2024 г.

Место для оттиска печати (при наличии) лица, составившего описание местоположения границ объекта



Схема расположения границ публичного сервитута

Выносной лист №7



Масштаб 1:2000

Используемые условные знаки и обозначения приведены на отдельной странице в конце раздела.

Подпись *Кабаченко Я. В.* Дата 21 августа 2024 г.

Место для оттиска печати (при наличии) лица, составившего описание местоположения границ объекта



Схема расположения границ публичного сервитута

Выносной лист №8



Масштаб 1:2000

Используемые условные знаки и обозначения приведены на отдельной странице в конце раздела.

Подпись *Кабаченко Я. В.* Дата 21 августа 2024 г.

Место для оттиска печати (при наличии) лица, составившего описание местоположения границ объекта



Схема расположения границ публичного сервитута

Выносной лист №9



Масштаб 1:2000

Используемые условные знаки и обозначения приведены на отдельной странице в конце раздела.

Подпись Кабаченко Я. В. Дата 21 августа 2024 г.

Место для отиска печати (при наличии) лица, составившего описание местоположения границ объекта



Схема расположения границ публичного сервитута

Выносной лист №10



Масштаб 1:2000

Используемые условные знаки и обозначения приведены на отдельной странице в конце раздела.

Подпись *Кабаченко Я. В.* Дата 21 августа 2024 г.

Место для оттиска печати (при наличии) лица, составившего описание местоположения границ объекта



Схема расположения границ публичного сервитута

Выносной лист №11



Масштаб 1:2000

Используемые условные знаки и обозначения приведены на отдельной странице в конце раздела.

Подпись  Кабаченко Я. В. Дата 21 августа 2024 г.

Место для оттиска печати (при наличии) лица, составившего описание местоположения границ объекта



Схема расположения границ публичного сервитута

Выносной лист №12



Масштаб 1:2000

Используемые условные знаки и обозначения приведены на отдельной странице в конце раздела.

Подпись Кабаченко Я. В. Дата 21 августа 2024 г.

Место для оттиска печати (при наличии) лица, составившего описание местоположения границ объекта



Схема расположения границ публичного сервитута

Выносной лист №13



Масштаб 1:2000

Используемые условные знаки и обозначения приведены на отдельной странице в конце раздела.

Подпись  Кабаченко Я. В. Дата 21 августа 2024 г.

Место для оттиска печати (при наличии) лица, составившего описание местоположения границ объекта



Схема расположения границ публичного сервитута

Выносной лист №14



Масштаб 1:2000

Используемые условные знаки и обозначения приведены на отдельной странице в конце раздела.

Подпись  Кабаченко Я. В. Дата 21 августа 2024 г.

Место для отиска печати (при наличии) лица, составившего описание местоположения границ объекта



Схема расположения границ публичного сервитута

Выносной лист №15



Масштаб 1:2000

Используемые условные знаки и обозначения приведены на отдельной странице в конце раздела.

Подпись *Кабаченко Я. В.* Дата 21 августа 2024 г.

Место для отписки *исполнителя* (при наличии) лица, составившего описание местоположения границ объекта



Схема расположения границ публичного сервитута

Выносной лист №16



Масштаб 1:2000

Используемые условные знаки и обозначения приведены на отдельной странице в конце раздела.

Подпись *Кабаченко Я. В.* Дата 21 августа 2024 г.

Место для отрисовки (при наличии) лица, составившего описание местоположения границ объекта



Схема расположения границ публичного сервитута

Используемые условные знаки и обозначения:

-  — граница публичного сервитута,
-  — газопровод,
-  — границы земельных участков,
-  — границы кадастровых кварталов,
-  — установленные границы административно-территориальных образований,
-  — границы населенных пунктов,
-  — характерная точка публичного сервитута.