

ПОСТАНОВЛЕНИЕ

АДМИНИСТРАЦИИ

ИЧАЛКОВСКОГО МУНИЦИПАЛЬНОГО РАЙОНА

РЕСПУБЛИКИ МОРДОВИЯ

от 25.09.2024

№ 594

с. К е м л я

Об установлении публичного сервитута для использования земель и земельных участков в целях эксплуатации линейного объекта системы газоснабжения местного значения «Газопровод высокого давления от села Кендя до села Гуляево»

В соответствии со статьей 23, главой V.7 Земельного кодекса Российской Федерации, Градостроительным кодексом Российской Федерации, Федеральным законом от 31 марта 1999 г. № 69-ФЗ «О газоснабжении в Российской Федерации», статьей 3.6 Федерального закона от 25 октября 2001 г. № 137-ФЗ «О введении в действие Земельного кодекса Российской Федерации», Федеральным законом от 6 октября 2003 г. № 131-ФЗ «Об общих принципах организации местного самоуправления в Российской Федерации», Федеральным законом от 29 декабря 2004 г. № 191-ФЗ «О введении в действие Градостроительного кодекса Российской Федерации», Федеральным законом от 13 июля 2015 г. № 218-ФЗ «О государственной регистрации недвижимости», на основании ходатайства Общества с ограниченной ответственностью «ИНВЕСТ-ТРЕЙДХАУС» (ООО «ИНВЕСТ-ТРЕЙДХАУС»), ИНН 7716799274, адрес юридического лица: 119071, город Москва, Малая Калужская ул., д. 15, стр. 17, офис 440, **постановляю:**

1. Установить публичный сервитут на срок 49 (сорок девять) лет для использования земель и земельных участков в целях эксплуатации линейного объекта системы газоснабжения местного значения «Газопровод высокого давления от села Кендя до села Гуляево» (далее соответственно - публичный сервитут, инженерное сооружение) в отношении земель и земельных участков, указанных в приложении 1 к настоящему постановлению.

2. Утвердить границы публичного сервитута в отношении земель и земельных участков в соответствии со схемой расположения границ публичного

сервитута на кадастровом плане территории согласно приложению 2 к настоящему постановлению.

3. Установить следующие сроки и график ремонтно-эксплуатационных работ по обслуживанию инженерного сооружения (при необходимости): ежегодно с 1 января по 31 декабря.

4. ООО «ИНВЕСТ-ТРЕЙДХАУС» руководствоваться постановлением Правительства Российской Федерации от 20 ноября 2000 г. № 878 «Об утверждении Правил охраны газораспределительных сетей».

5. Публичный сервитут считается установленным со дня внесения сведений о нем в Единый государственный реестр недвижимости.

6. Установить ограничения в использовании земельных участков, в отношении которых установлен публичный сервитут, в соответствии с постановлением Правительства Российской Федерации от 20 ноября 2000 г. № 878 «Об утверждении правил охраны газораспределительных сетей».

7. ООО «ИНВЕСТ-ТРЕЙДХАУС» привести земельные участки, указанные в приложении 1 к настоящему постановлению, в состояние, пригодное для их использования в соответствии с видом разрешенного использования, снести инженерное сооружение, размещенное на основании публичного сервитута, в срок, предусмотренный пунктом 8 статьи 39.50 Земельного кодекса Российской Федерации.

8. Управлению по земельным отношениям и организации торгов Администрации Ичалковского муниципального района в течение 5 (пяти) рабочих дней со дня принятия решения об установлении публичного сервитута осуществить мероприятия в соответствии с пунктом 7 статьи 39.43 Земельного кодекса Российской Федерации.

9. Контроль за исполнением настоящего постановления возложить на руководителя аппарата Администрации Ичалковского муниципального района Л.А. Дмитриеву.

10. Настоящее постановление вступает в силу со дня его подписания и подлежит размещению на официальном сайте органов местного самоуправления Ичалковского муниципального района Республики Мордовия.

Глава Ичалковского
муниципального района



В.Г. Дмитриева

Егорова О.С.

Перечень

земель и земельных участков для установления публичного сервитута в целях эксплуатации линейного объекта системы газоснабжения местного значения «Газопровод высокого давления от села Кендя до села Гуляево»

Кадастровый номер земельного участка	Адрес или иное описание местоположения земельного участка
13:10:0205003:176	Республика Мордовия, Ичалковский район, Гуляевское сельское поселение
13:10:0205003:320	Республика Мордовия, Ичалковский район, Гуляевское сельское поселение
13:10:0207001:190	Республика Мордовия, Ичалковский район, с. Кендя
ЕЗП 13:10:0207001:189	Республика Мордовия, Ичалковский район, с. Кендя
13:10:0205003:29	Республика Мордовия, Ичалковский район, с. Гуляево
13:10:0205001:817	Республика Мордовия, Ичалковский район, с. Гуляево, ул. Советская, дом № 44
ЕЗП 13:10:0205001:421	Республика Мордовия, Ичалковский район, с. Гуляево
13:10:0207001	Республика Мордовия, Ичалковский район, с/п Гуляевское, с. Кендя
13:10:0207004	Республика Мордовия, Ичалковский район, с/п Гуляевское
13:10:0205003	Республика Мордовия, Ичалковский район, с/п Гуляевское
13:10:0205001	Республика Мордовия, Ичалковский район, с/п Гуляевское, с. Гуляево

**Сведения
о границах публичного сервитута**

ОПИСАНИЕ МЕСТОПОЛОЖЕНИЯ ГРАНИЦ		
Публичный сервитут для использования земель и земельных участков в целях эксплуатации линейного объекта системы газоснабжения местного значения «Газопровод высокого давления от села Кендя до села Гуляево» (наименование объекта, местоположение границ которого описано)		
Сведения об объекте		
№ п/п	Характеристики объекта	Описание характеристик
1	2	3
1	Местоположение объекта	Республика Мордовия, Ичалковский р-н, с/п Гуляевское, с. Гуляево; Республика Мордовия, Ичалковский р-н, с/п Гуляевское, с. Кендя
2	Площадь объекта ± величина погрешности определения площади ($P \pm \Delta P$)	19513±49 кв.м
3	Иные характеристики объекта	публичный сервитут в отношении земель и земельных участков в целях эксплуатации линейного объекта системы газоснабжения местного значения «Газопровод высокого давления от села Кендя до села Гуляево» сроком на 49 лет в пользу ООО "ИНВЕСТ-ТРЕЙДХАУС" (ИНН: 7716799274, ОГРН: 1157746640270)

ОПИСАНИЕ МЕСТОПОЛОЖЕНИЯ ГРАНИЦ

Публичный сервитут для использования земель и земельных участков в целях эксплуатации линейного объекта системы газоснабжения местного значения «Газопровод высокого давления от села Кендя до села Гуляево»
(наименование объекта, местоположение границ которого описано)

Сведения о местоположении границ объекта

1. Система координат МСК-13, зона 1

2. Сведения о характерных точках границ объекта

Обозначение характерных точек границ	Координаты, м		Метод определения координат характерной точки	Средняя квадратическая погрешность положения характерной точки (М), м	Описание обозначения точки на местности (при наличии)
	X	Y			
1	2	3	4	5	6
1	452013,01	1283029,43	Метод спутниковых геодезических измерений (определений)	0,10	—
2	452020,26	1283035,18	Метод спутниковых геодезических измерений (определений)	0,10	—
3	452019,64	1283036,33	Метод спутниковых геодезических измерений (определений)	0,10	—
4	452017,59	1283036,83	Метод спутниковых геодезических измерений (определений)	0,10	—
5	452016,22	1283038,83	Метод спутниковых геодезических измерений (определений)	0,10	—
6	452014,42	1283037,59	Метод спутниковых геодезических измерений (определений)	0,10	—
7	452015,16	1283036,23	Метод спутниковых геодезических измерений (определений)	0,10	—
8	452013,35	1283034,81	Метод спутниковых геодезических измерений (определений)	0,10	—
9	451968,71	1283080,66	Метод спутниковых геодезических измерений (определений)	0,10	—
10	451866,05	1283200,74	Метод спутниковых геодезических измерений (определений)	0,10	—
11	451805,56	1283263,80	Метод спутниковых геодезических измерений (определений)	0,10	—
12	451745,66	1283320,18	Метод спутниковых геодезических измерений (определений)	0,10	—
13	451566,16	1283470,37	Метод спутниковых геодезических измерений (определений)	0,10	—
14	451554,66	1283479,48	Метод спутниковых геодезических измерений (определений)	0,10	—
15	451562,10	1283491,38	Метод спутниковых геодезических измерений (определений)	0,10	—
16	451726,30	1283767,99	Метод спутниковых геодезических измерений (определений)	0,10	—
17	451940,18	1284071,59	Метод спутниковых геодезических измерений (определений)	0,10	—
18	452137,66	1284389,45	Метод спутниковых геодезических измерений (определений)	0,10	—
19	452369,01	1284893,61	Метод спутниковых геодезических измерений (определений)	0,10	—
20	452451,36	1285248,51	Метод спутниковых геодезических измерений (определений)	0,10	—
21	452492,63	1285648,83	Метод спутниковых геодезических измерений (определений)	0,10	—
22	452446,13	1285950,39	Метод спутниковых геодезических измерений (определений)	0,10	—
23	452426,64	1286176,79	Метод спутниковых геодезических измерений (определений)	0,10	—
24	452373,40	1286464,32	Метод спутниковых геодезических измерений (определений)	0,10	—
25	452507,98	1286841,28	Метод спутниковых геодезических измерений (определений)	0,10	—
26	452520,12	1286861,73	Метод спутниковых геодезических измерений (определений)	0,10	—
27	452581,16	1286927,67	Метод спутниковых геодезических измерений (определений)	0,10	—
28	452642,78	1286982,78	Метод спутниковых геодезических измерений (определений)	0,10	—
29	452646,94	1286985,38	Метод спутниковых геодезических измерений (определений)	0,10	—
30	452780,69	1287075,12	Метод спутниковых геодезических измерений (определений)	0,10	—
31	452822,92	1287098,63	Метод спутниковых геодезических измерений (определений)	0,10	—
32	452832,39	1287102,95	Метод спутниковых геодезических измерений (определений)	0,10	—
33	452886,48	1287126,64	Метод спутниковых геодезических измерений (определений)	0,10	—
34	452889,89	1287118,84	Метод спутниковых геодезических измерений (определений)	0,10	—
35	452910,13	1287127,98	Метод спутниковых геодезических измерений (определений)	0,10	—
36	452901,51	1287146,85	Метод спутниковых геодезических измерений (определений)	0,10	—
37	452881,56	1287137,90	Метод спутниковых геодезических измерений (определений)	0,10	—
38	452884,88	1287130,30	Метод спутниковых геодезических измерений (определений)	0,10	—
39	452830,75	1287106,61	Метод спутниковых геодезических измерений (определений)	0,10	—
40	452821,12	1287102,21	Метод спутниковых геодезических измерений (определений)	0,10	—
41	452778,59	1287078,54	Метод спутниковых геодезических измерений (определений)	0,10	—
42	452644,76	1286988,74	Метод спутниковых геодезических измерений (определений)	0,10	—
43	452640,54	1286986,11	Метод спутниковых геодезических измерений (определений)	0,10	—
44	452578,36	1286930,53	Метод спутниковых геодезических измерений (определений)	0,10	—
45	452516,90	1286864,13	Метод спутниковых геодезических измерений (определений)	0,10	—
46	452504,34	1286842,98	Метод спутниковых геодезических измерений (определений)	0,10	—
47	452369,28	1286464,66	Метод спутниковых геодезических измерений (определений)	0,10	—
48	452422,68	1286176,25	Метод спутниковых геодезических измерений (определений)	0,10	—
49	452442,15	1285949,91	Метод спутниковых геодезических измерений (определений)	0,10	—
50	452488,59	1285648,73	Метод спутниковых геодезических измерений (определений)	0,10	—
51	452447,40	1285249,17	Метод спутниковых геодезических измерений (определений)	0,10	—
52	452365,21	1284894,91	Метод спутниковых геодезических измерений (определений)	0,10	—

ОПИСАНИЕ МЕСТОПОЛОЖЕНИЯ ГРАНИЦ

Публичный сервитут для использования земель и земельных участков в целях эксплуатации
линейного объекта системы газоснабжения местного значения «Газопровод высокого
давления от села Кендя до села Гуляево»
(наименование объекта, местоположение границ которого описано)

Сведения о местоположении границ объекта

1	2	3	4	5	6
53	452134,12	1284391,35	Метод спутниковых геодезических измерений (определений)	0,10	—
54	451936,84	1284073,79	Метод спутниковых геодезических измерений (определений)	0,10	—
55	451722,94	1283770,17	Метод спутниковых геодезических измерений (определений)	0,10	—
56	451558,68	1283493,46	Метод спутниковых геодезических измерений (определений)	0,10	—
57	451549,38	1283478,56	Метод спутниковых геодезических измерений (определений)	0,10	—
58	451563,64	1283467,27	Метод спутниковых геодезических измерений (определений)	0,10	—
59	451743,00	1283317,18	Метод спутниковых геодезических измерений (определений)	0,10	—
60	451802,74	1283260,96	Метод спутниковых геодезических измерений (определений)	0,10	—
61	451863,09	1283198,06	Метод спутниковых геодезических измерений (определений)	0,10	—
62	451965,75	1283077,96	Метод спутниковых геодезических измерений (определений)	0,10	—
1	452013,01	1283029,43	Метод спутниковых геодезических измерений (определений)	0,10	—

3. Сведения о характерных точках части (частей) границы объекта

Обозначение характерных точек части границы	Координаты, м		Метод определения координат характерной точки	Средняя квадратическая погрешность положения характерной точки (M _t), м	Описание обозначения точки на местности (при наличии)
	X	Y			
1	2	3	4	5	6
Часть № —					
—	—	—	—	—	—

ОПИСАНИЕ МЕСТОПОЛОЖЕНИЯ ГРАНИЦ

Публичный сервитут для использования земель и земельных участков в целях эксплуатации
линейного объекта системы газоснабжения местного значения «Газопровод высокого
давления от села Кендя до села Гуляево»
(наименование объекта, местоположение границ которого описано)

Сведения о местоположении измененных (уточненных) границ объекта

1. Система координат —

2. Сведения о характерных точках границ объекта

Обозначение характерных точек границ	Существующие координаты, м		Измененные (уточненные) координаты, м		Метод определения координат характерной точки	Средняя квадратическая погрешность положения характерной точки (M_t), м	Описание обозначения точки на местности (при наличии)
	X	Y	X	Y			
1	2	3	4	5	6	7	8
—	—	—	—	—	—	—	—


3. Сведения о характерных точках части (частей) границы объекта

Часть № —

Обозначение характерных точек границ	Существующие координаты, м		Измененные (уточненные) координаты, м		Метод определения координат характерной точки	Средняя квадратическая погрешность положения характерной точки (M_t), м	Описание обозначения точки на местности (при наличии)
	X	Y	X	Y			
1	2	3	4	5	6	7	8
—	—	—	—	—	—	—	—

Схема расположения границ публичного сервитута

Основной лист

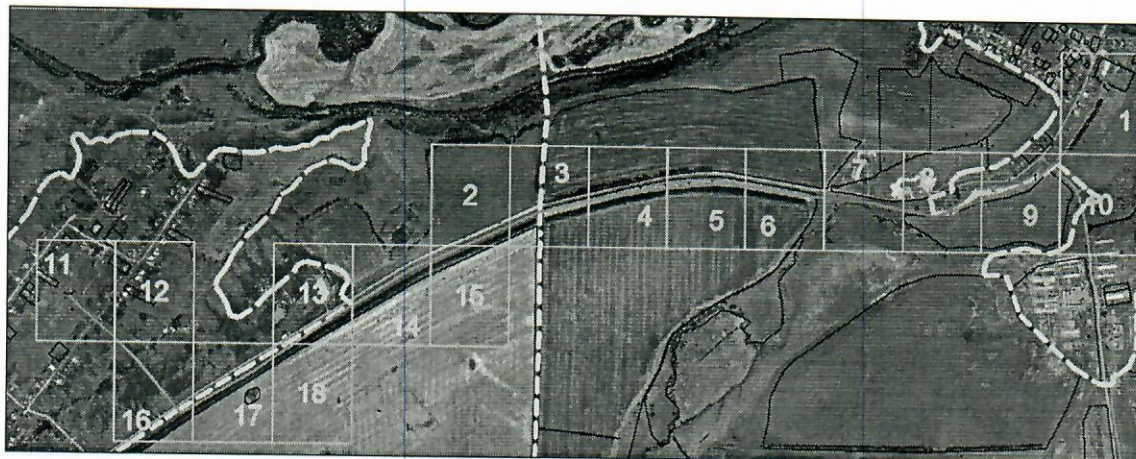

Масштаб 1: 30000

Используемые условные знаки и обозначения:



— область выносного листа,

23

— номер выносного листа.

Схема расположения границ публичного сервитута

Выносной лист №1



Масштаб 1:2000

Используемые условные знаки и обозначения приведены на отдельной странице в конце раздела.

Подпись *Кабаченко Я. В.* Дата 22 августа 2024 г.

Место для оттиска печати (при наличии) лица, составившего описание местоположения границ объекта



Схема расположения границ публичного сервитута

Выносной лист №2



Масштаб 1:2000

Используемые условные знаки и обозначения приведены на отдельной странице в конце раздела.

Подпись *Кабаченко Я. В.* Дата 22 августа 2024 г.

Место для оттиска печати (при наличии) лица, составившего описание местоположения границ объекта



Схема расположения границ публичного сервитута

Выносной лист №3



Масштаб 1:2000

Используемые условные знаки и обозначения приведены на отдельной странице в конце раздела.

Подпись Кабаченко Я. В. Дата 22 августа 2024 г.

Место для оттиска печать (при наличии) лица, составившего описание местоположения границ объекта



Схема расположения границ публичного сервитута

Выносной лист №4



Масштаб 1:2000

Используемые условные знаки и обозначения приведены на отдельной странице в конце раздела.


Подпись Кабаченко Я. В. Дата 22 августа 2024 г.

Место для отрисовки печати (при наличии) лица, составившего описание местоположения границ объекта



Схема расположения границ публичного сервитута

Выносной лист №5

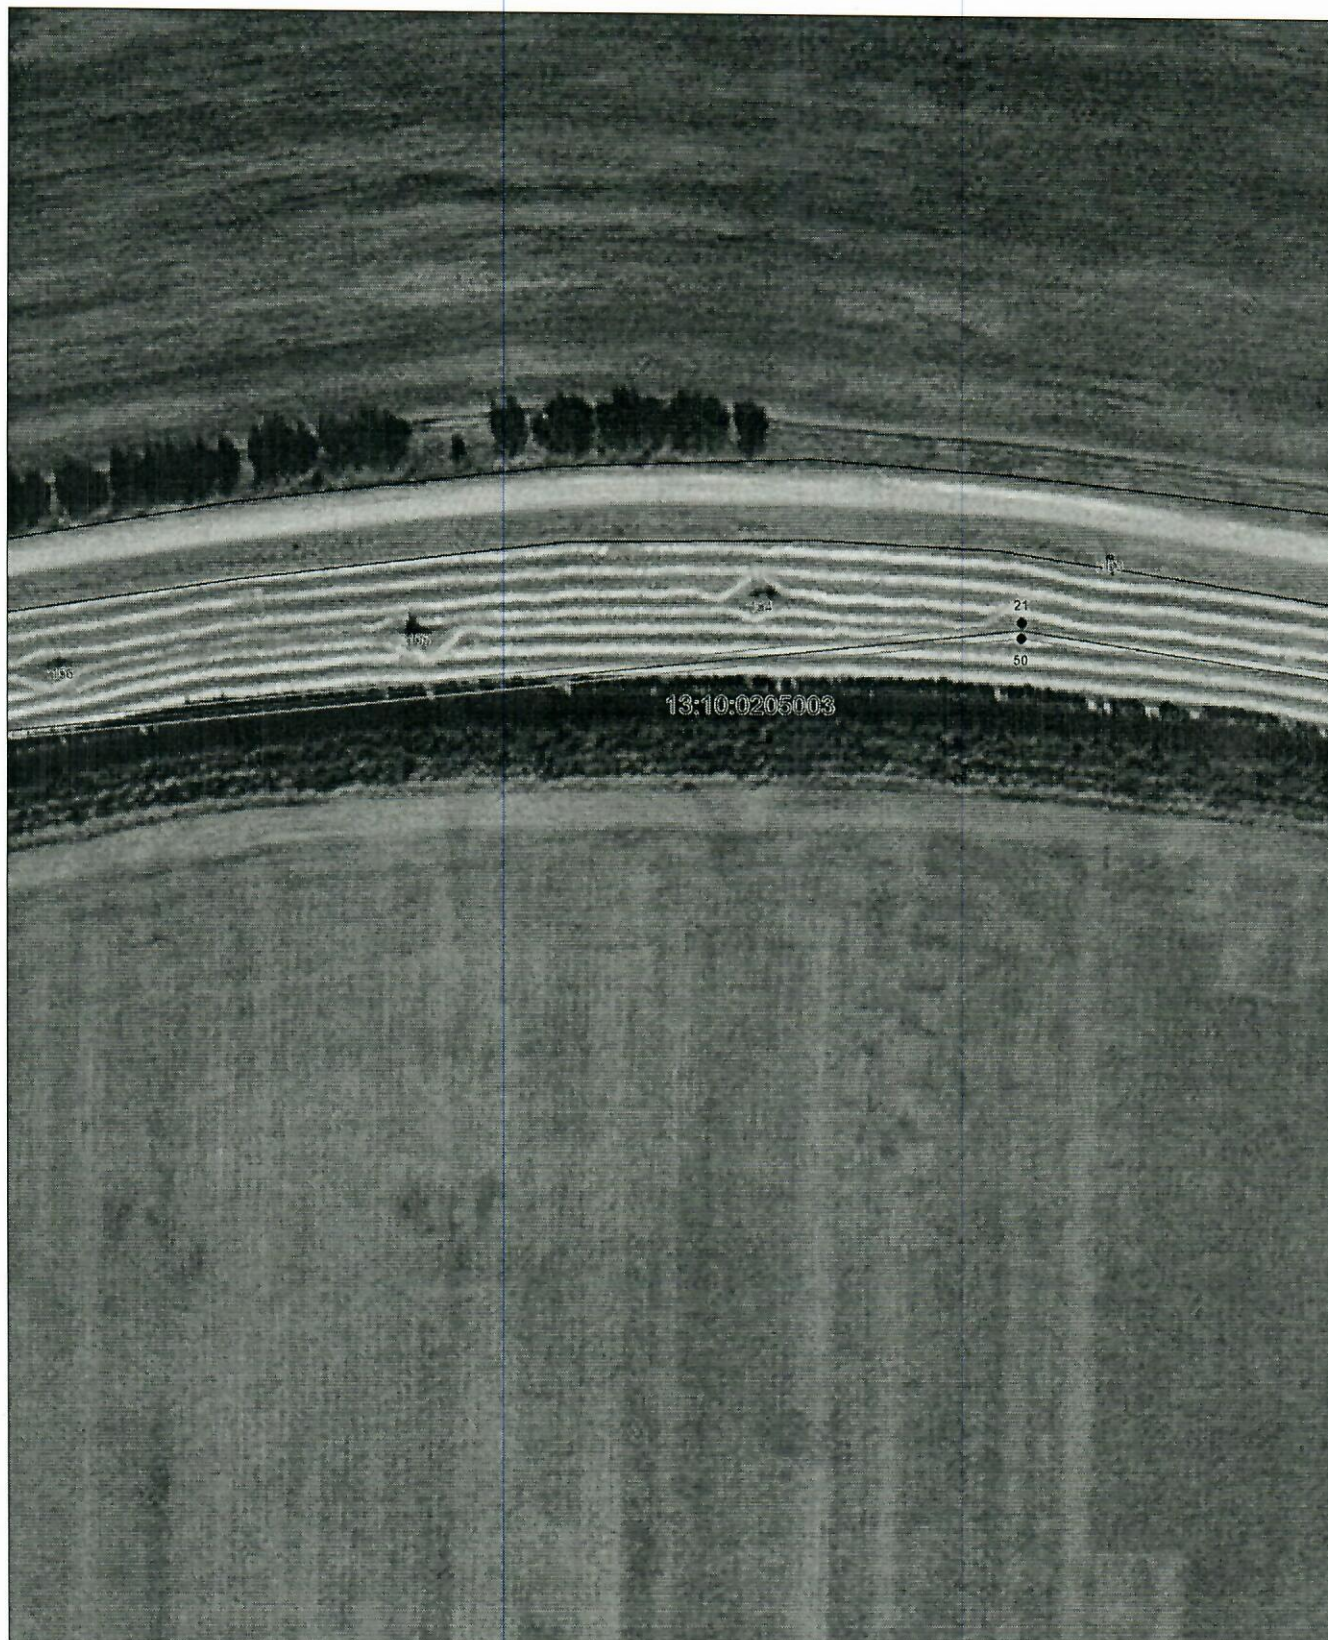

Масштаб 1:2000

Используемые условные знаки и обозначения приведены на отдельной странице в конце раздела.

Подпись  Кобаченко Я. В. Дата 22 августа 2024 г.

Место для подписки и печати (при наличии) лица, составившего описание местоположения границ объекта



Схема расположения границ публичного сервитута

Выносной лист №6



Масштаб 1:2000

Используемые условные знаки и обозначения приведены на отдельной странице в конце раздела.

Подпись Кабаченко Я. В. Дата 22 августа 2024 г.

Место для оттиска печати (при наличии) лица, составившего описание местоположения границ объекта



Схема расположения границ публичного сервитута

Выносной лист №7



Масштаб 1:2000

Используемые условные знаки и обозначения приведены на отдельной странице в конце раздела.

Подпись  Кабаченко Я. В. Дата 22 августа 2024 г.

Место для оттиска печати (при наличии) лица, составившего описание местоположения границ объекта

Схема расположения границ публичного сервитута

Выносной лист №8



Масштаб 1:2000

Используемые условные знаки и обозначения приведены на отдельной странице в конце раздела.

Подпись Кабаченко Я. В. Дата 22 августа 2024 г.

Место для отписки и печати (при наличии) лица, составившего описание местоположения границ объекта



Схема расположения границ публичного сервитута

Выносной лист №9



Масштаб 1:2000

Используемые условные знаки и обозначения приведены на отдельной странице в конце раздела.

Подпись *Кабаченко Я. В.* Дата 22 августа 2024 г.

Место для оттиска печати (при наличии) лица, составившего описание местоположения границ объекта



Схема расположения границ публичного сервитута

Выносной лист №10



Масштаб 1:2000

Используемые условные знаки и обозначения приведены на отдельной странице в конце раздела.

Подпись *Кабаченко Я. В.* Дата *22 августа 2024 г.*

Место для оттиска печати (при наличии) лица, составившего описание местоположения границ объекта

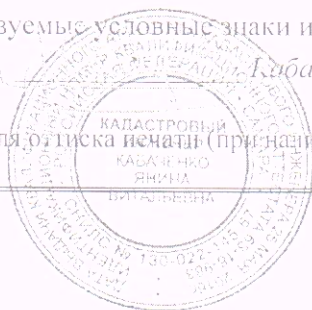


Схема расположения границ публичного сервитута

Выносной лист №11



Масштаб 1:2000

Используемые условные знаки и обозначения приведены на отдельной странице в конце раздела.

Подпись Кабаченко Я. В. Дата 22 августа 2024 г.

Место для оттиска печати (при наличии) лица, составившего описание местоположения границ объекта



Схема расположения границ публичного сервитута

Выносной лист №12



Масштаб 1:2000

Используемые условные знаки и обозначения приведены на отдельной странице в конце раздела.

Подпись *Кабаченко Я. В.* Дата 22 августа 2024 г.

Место для оттиска печати (при наличии) лица, составившего описание местоположения границ объекта



Схема расположения границ публичного сервитута

Выносной лист №13



Масштаб 1:2000

Используемые условные знаки и обозначения приведены на отдельной странице в конце раздела.

Подпись *Кабаченко Я. В.* Дата 22 августа 2024 г.

Место для оттиска печати (при наличии) лица, составившего описание местоположения границ объекта



Схема расположения границ публичного сервитута

Выносной лист №14



Масштаб 1:2000

Используемые условные знаки и обозначения приведены на отдельной странице в конце раздела.


Подпись *Кабаченко Я. В.* Дата 22 августа 2024 г.

Место для отгиска печати (при наличии) лица, составившего описание местоположения границ объекта



Схема расположения границ публичного сервитута

Выносной лист №15

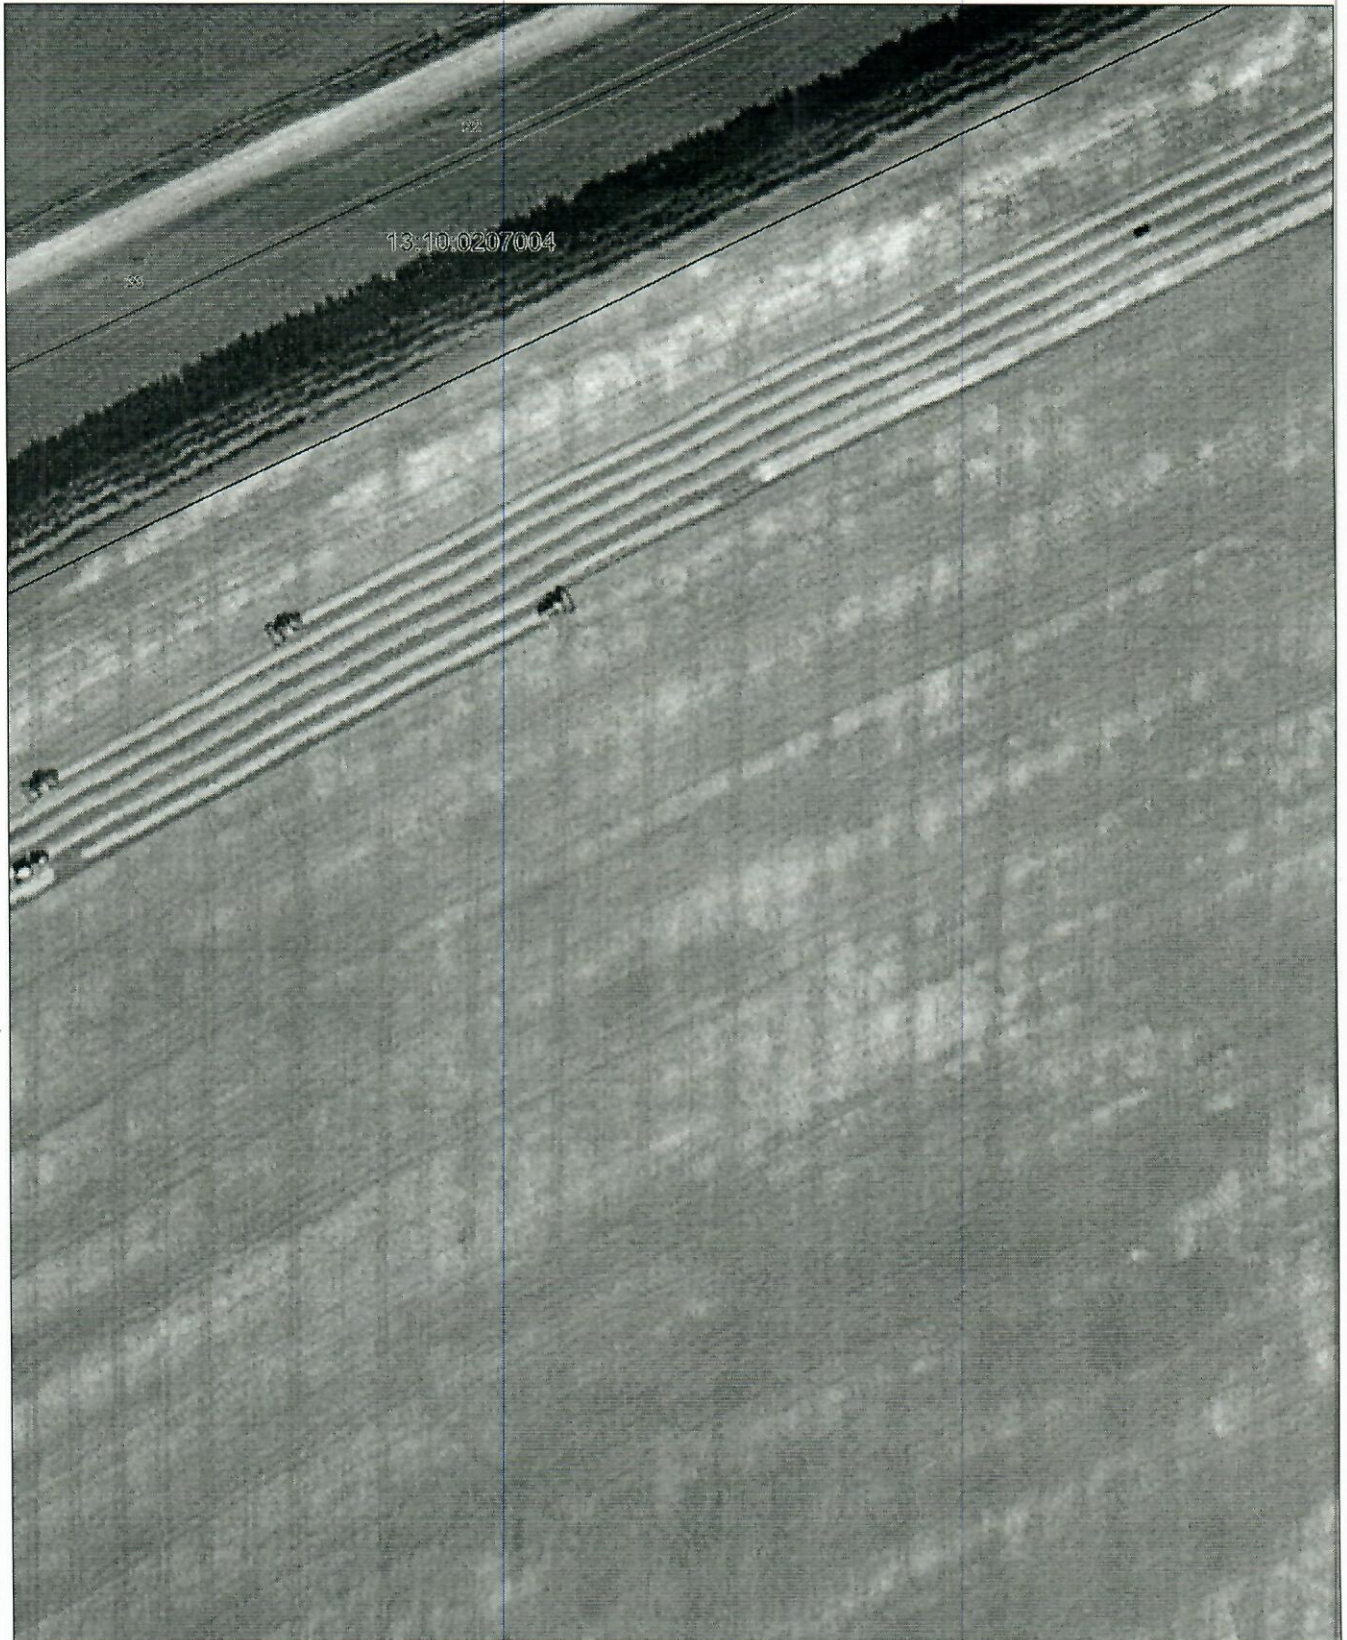

Масштаб 1:2000

Используемые условные знаки и обозначения приведены на отдельной странице в конце раздела.


Подпись  Кабаченко Я. В. Дата 22 августа 2024 г.

Место для оттиска печати (при наличии) лица, составившего описание местоположения границ объекта



Схема расположения границ публичного сервитута

Выносной лист №16

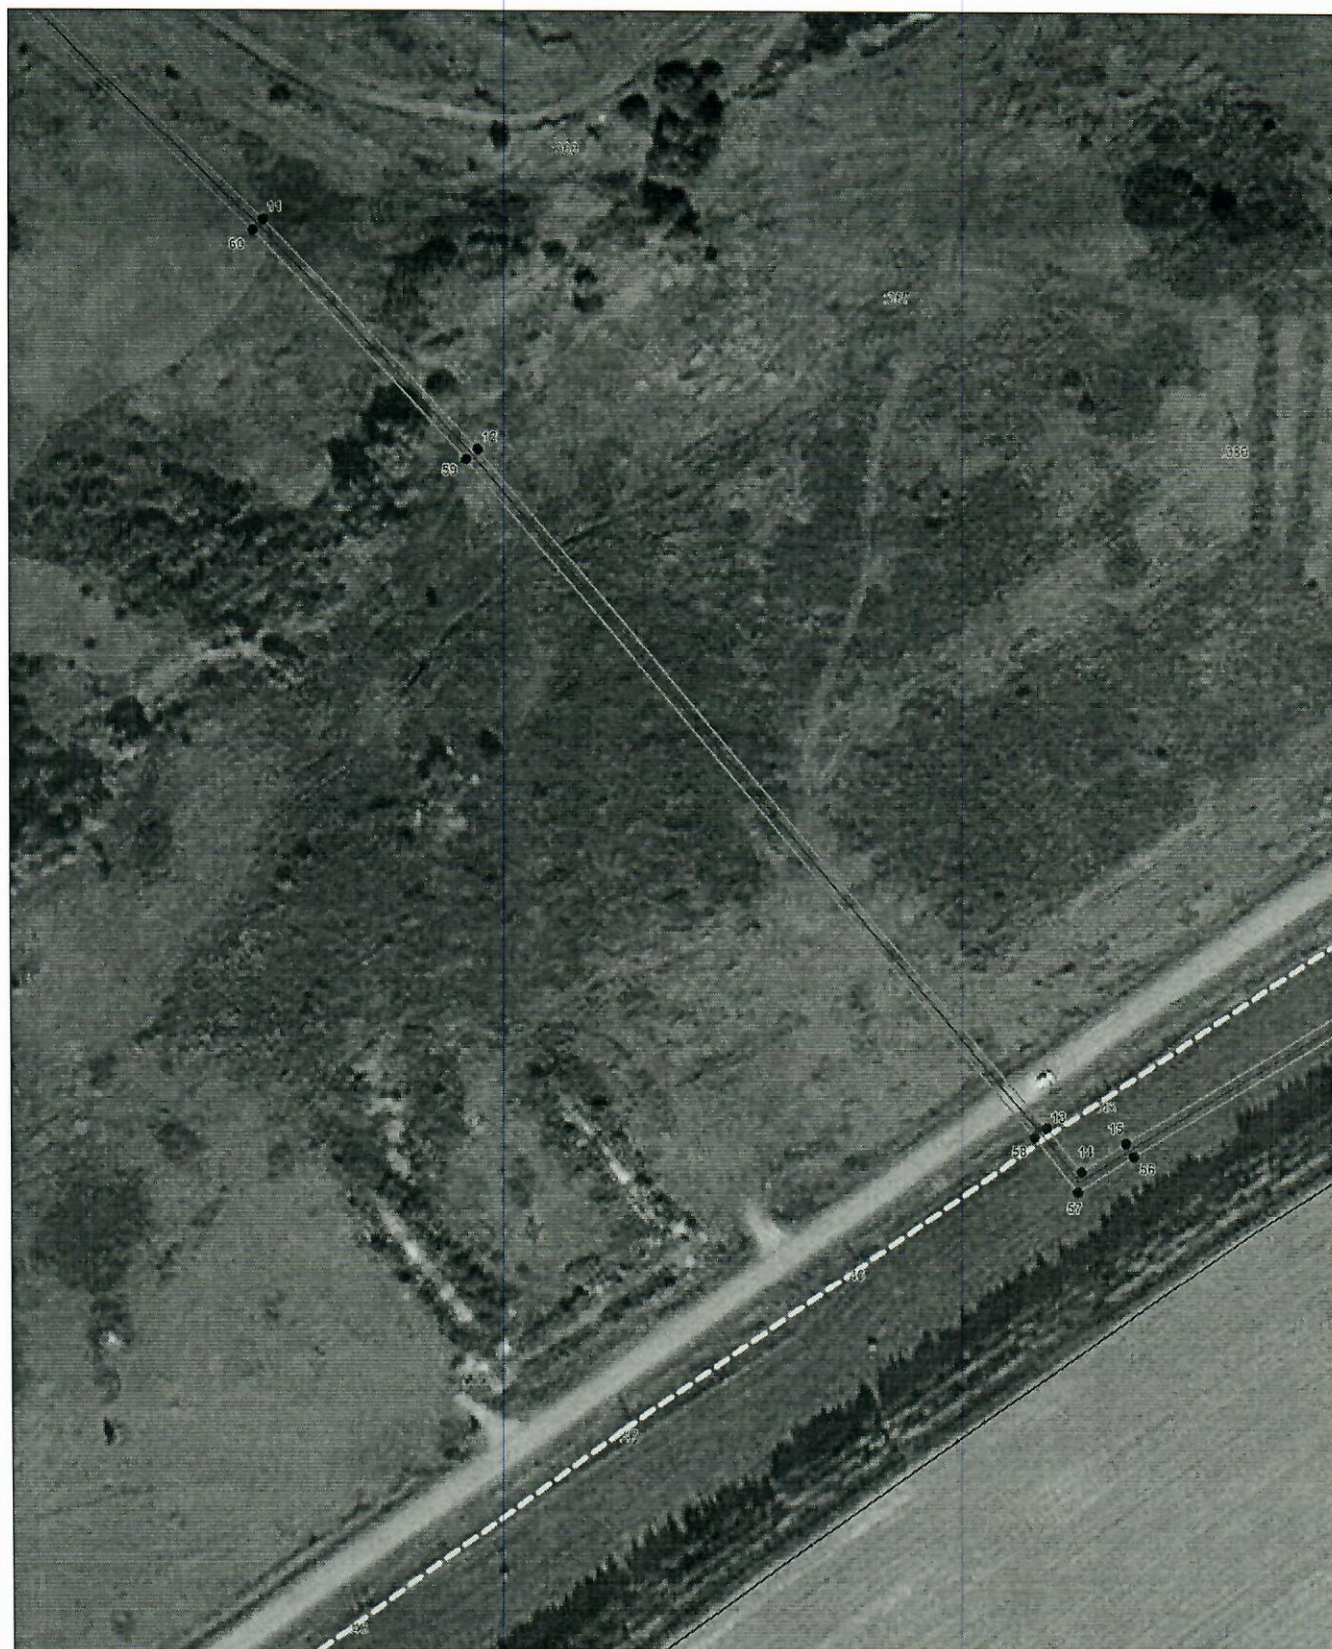

Масштаб 1:2000

Используемые условные знаки и обозначения приведены на отдельной странице в конце раздела.

Подпись  Кабаченко Я. В. Дата 22 августа 2024 г.

Место для оттиска печати (при наличии) лица, составившего описание местоположения границ объекта



Схема расположения границ публичного сервитута

Выносной лист №17



Масштаб 1:2000

Используемые условные знаки и обозначения приведены на отдельной странице в конце раздела.


Подпись *Кабаченко Я. В.* Дата 22 августа 2024 г.

Место для оттиска печати (при наличии) лица, составившего описание местоположения границ объекта



Схема расположения границ публичного сервитута

Выносной лист №18

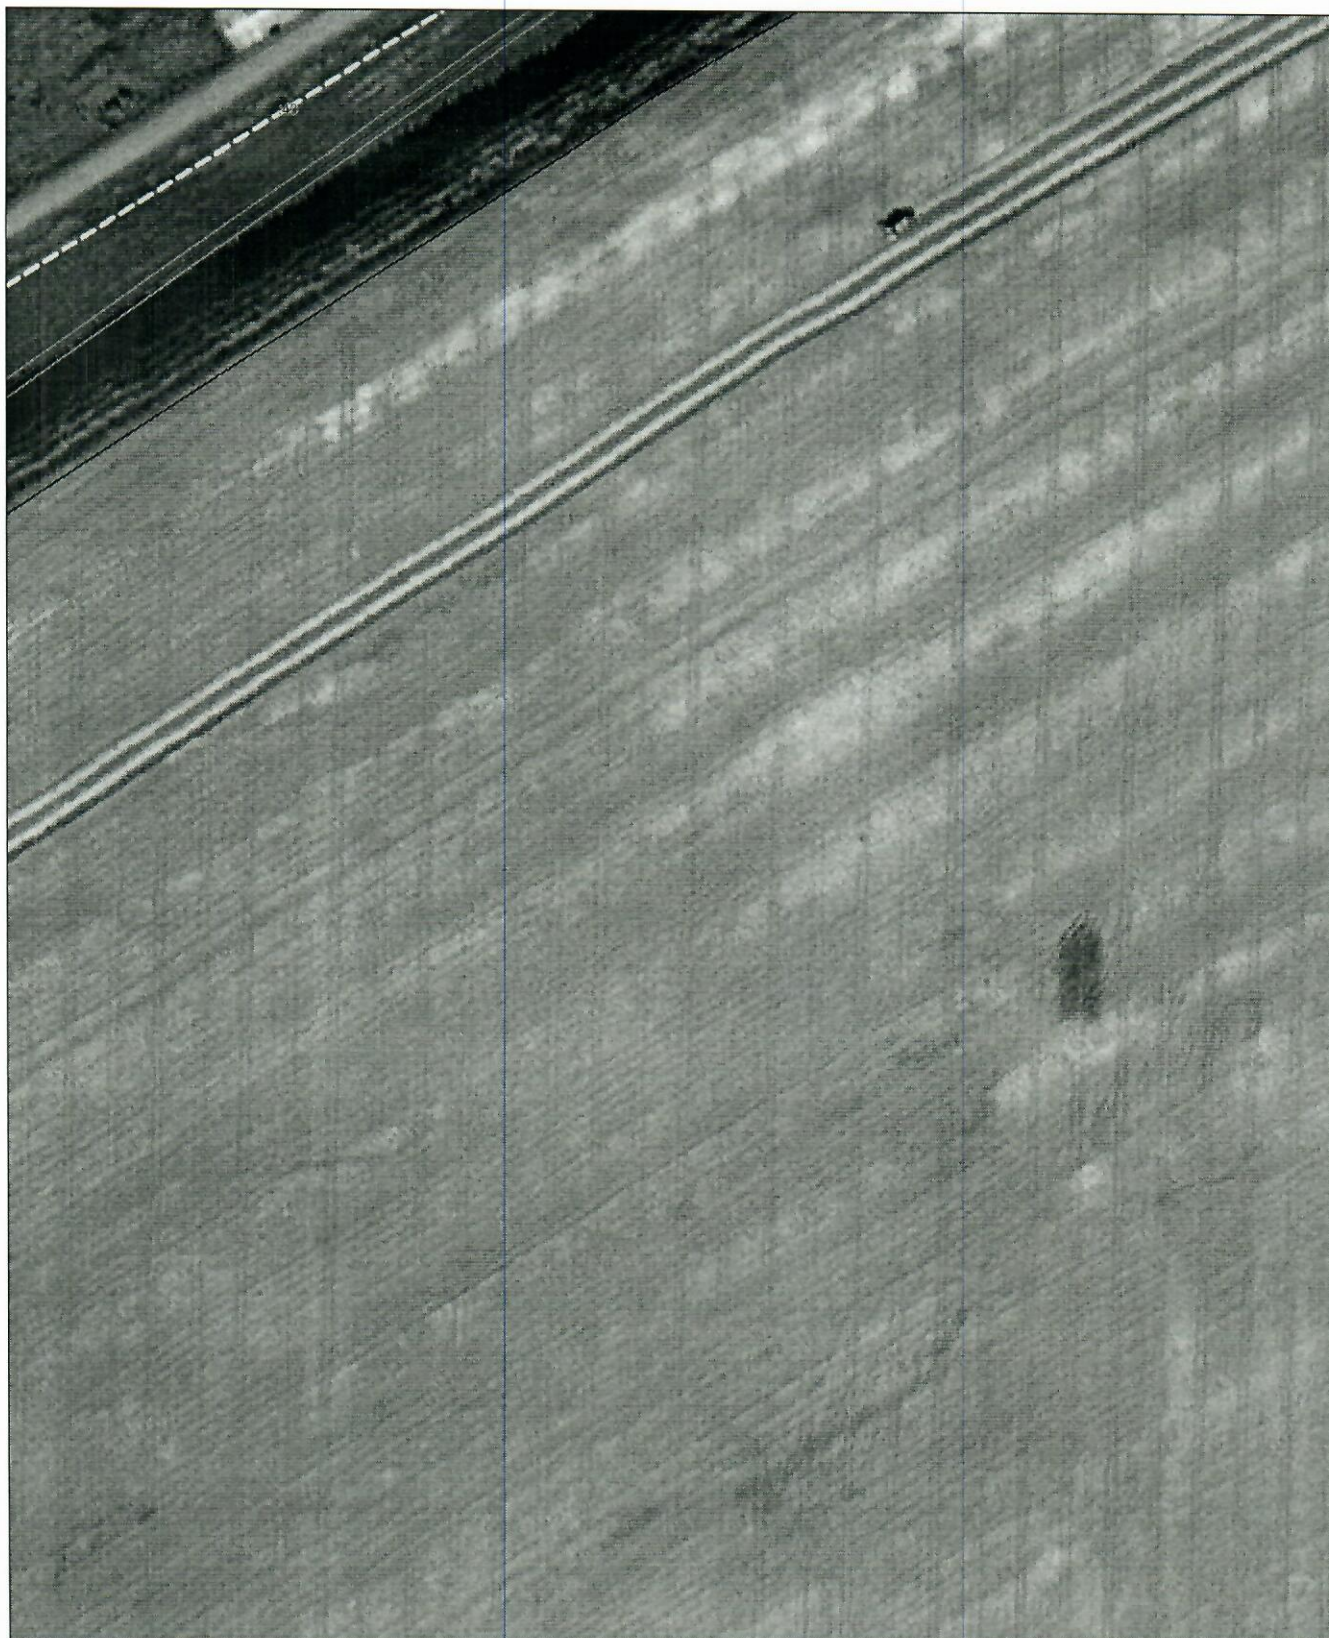

Масштаб 1:2000

Используемые условные знаки и обозначения приведены на отдельной странице в конце раздела.

Подпись  Кабаченко Я. В. Дата 22 августа 2024 г.

Место для отрисовки (при наличии) лица, составившего описание местоположения границ объекта



Схема расположения границ публичного сервитута

Используемые условные знаки и обозначения:

-  – граница публичного сервитута,
-  – газопровод,
-  – границы земельных участков,
-  – границы кадастровых кварталов,
-  – установленные границы административно-территориальных образований,
-  – границы населенных пунктов,
-  – характерная точка публичного сервитута.