

# ПОСТАНОВЛЕНИЕ

## АДМИНИСТРАЦИИ

### ИЧАЛКОВСКОГО МУНИЦИПАЛЬНОГО РАЙОНА

### РЕСПУБЛИКИ МОРДОВИЯ

от 14.06.2024г.

№ 293

с. К е м л я

**Об установлении публичного сервитута для использования земель и земельных участков в целях эксплуатации линейного объекта системы газоснабжения местного значения «Газопровод подводящий надземный высокого давления, АВМ, КЗС, р.п. Кемля»**

В соответствии со статьей 23, главой V.7 Земельного кодекса Российской Федерации, Градостроительным кодексом Российской Федерации, Федеральным законом от 31 марта 1999 г. № 69-ФЗ «О газоснабжении в Российской Федерации», статьей 3.6 Федерального закона от 25 октября 2001 г. № 137-ФЗ «О введении в действие Земельного кодекса Российской Федерации», Федеральным законом от 6 октября 2003 г. № 131-ФЗ «Об общих принципах организации местного самоуправления в Российской Федерации», Федеральным законом от 29 декабря 2004 г. № 191-ФЗ «О введении в действие Градостроительного кодекса Российской Федерации», Федеральным законом от 13 июля 2015 г. № 218-ФЗ «О государственной регистрации недвижимости», на основании ходатайства Общества с ограниченной ответственностью «ИНВЕСТ-ТРЕЙДХАУС» (ООО «ИНВЕСТ-ТРЕЙДХАУС»), ИНН 7716799274, адрес юридического лица: 119071, город Москва, Малая Калужская ул., д. 15, стр. 17, офис 440, **постановляю:**

1. Установить публичный сервитут на срок 49 (сорок девять) лет для использования земель и земельных участков в целях эксплуатации линейного объекта системы газоснабжения местного значения «Газопровод подводящий надземный высокого давления, АВМ, КЗС, р.п. Кемля» (далее соответственно - публичный сервитут, инженерное сооружение) в отношении земель и земельных участков, указанных в приложении 1 к настоящему постановлению.

2. Утвердить границы публичного сервитута в отношении земель и земельных участков в соответствии со схемой расположения границ публичного

сервитута на кадастровом плане территории согласно приложению 2 к настоящему постановлению.

3. Установить следующие сроки и график ремонтно-эксплуатационных работ по обслуживанию инженерного сооружения (при необходимости): ежегодно с 1 января по 31 декабря.

4. ООО «ИНВЕСТ-ТРЕЙДХАУС» руководствоваться постановлением Правительства Российской Федерации от 20 ноября 2000 г. № 878 «Об утверждении Правил охраны газораспределительных сетей».

5. Публичный сервитут считается установленным со дня внесения сведений о нем в Единый государственный реестр недвижимости.

6. Установить ограничения в использовании земельных участков, в отношении которых установлен публичный сервитут, в соответствии с постановлением Правительства Российской Федерации от 20 ноября 2000 г. № 878 «Об утверждении правил охраны газораспределительных сетей».

7. ООО «ИНВЕСТ-ТРЕЙДХАУС» привести земельные участки, указанные в приложении 1 к настоящему постановлению, в состояние, пригодное для их использования в соответствии с видом разрешенного использования, снести инженерное сооружение, размещенное на основании публичного сервитута, в срок, предусмотренный пунктом 8 статьи 39.50 Земельного кодекса Российской Федерации.

8. Управлению по земельным отношениям и организации торгов Администрации Ичалковского муниципального района в течение 5 (пяти) рабочих дней со дня принятия решения об установлении публичного сервитута осуществить мероприятия в соответствии с пунктом 7 статьи 39.43 Земельного кодекса Российской Федерации.

9. Контроль за исполнением настоящего постановления возложить на первого заместителя Главы Ичалковского муниципального района А.А. Сусенкова.

10. Настоящее постановление вступает в силу со дня его подписания и подлежит размещению на официальном сайте органов местного самоуправления Ичалковского муниципального района Республики Мордовия.



Глава Ичалковского  
муниципального района

В.Г. Дмитриева

**Перечень**  
**земель и земельных участков для установления публичного сервитута в**  
**целях эксплуатации линейного объекта системы газоснабжения местного**  
**значения «Газопровод подводящий надземный высокого давления, АВМ,**  
**КЗС, р.п. Кемля»**

| Кадастровый номер земельного участка | Адрес или иное описание местоположения земельного участка                       |
|--------------------------------------|---------------------------------------------------------------------------------|
| 13:10:0101024                        | Республика Мордовия, Ичалковский район, Кемлянское сельское поселение, с. Кемля |
| 13:10:0101024:117                    | Республика Мордовия, Ичалковский район, с. Кемля                                |
| 13:10:0101025:1                      | Республика Мордовия, Ичалковский район, с. Кемля, ул. Советская                 |

**Сведения  
о границах публичного сервитута**

| ОПИСАНИЕ МЕСТОПОЛОЖЕНИЯ ГРАНИЦ   |                                                                                 |   |
|---|---------------------------------------------------------------------------------|---|
| <b>Публичный сервитут для использования земель и земельных участков в целях эксплуатации линейного объекта системы газоснабжения местного значения «Газопровод подводящий надземный высокого давления, АВМ, КЗС, р.п. Кемля»</b> |                                                                                 |   |
| (наименование объекта, местоположение границ которого описано)   |                                                                                 |   |
| Сведения об объекте   |                                                                                 |   |
| № п/п   | Характеристики объекта                                                          | Описание характеристик   |
| 1   | 2                                                                               | 3   |
| 1   | Местоположение объекта                                                          | Республика Мордовия, р-н Ичалковский, Кемлянское сельское поселение, с. Кемля   |
| 2   | Площадь объекта ± величина погрешности определения площади ( $P \pm \Delta P$ ) | 3167±20 кв.м.   |
| 3   | Иные характеристики объекта                                                     | публичный сервитут в отношении земель и земельных участков в целях эксплуатации линейного объекта системы газоснабжения местного значения «Газопровод подводящий надземный высокого давления, АВМ, КЗС, р.п. Кемля» сроком на 49 лет в пользу ООО "ИНВЕСТ-ТРЕЙДХАУС" (ИНН: 7716799274, ОГРН: 1157746640270) |

# ОПИСАНИЕ МЕСТОПОЛОЖЕНИЯ ГРАНИЦ

Публичный сервитут для использования земель и земельных участков в целях эксплуатации  
линейного объекта системы газоснабжения местного значения «Газопровод подводящий  
надземный высокого давления, АВМ,КЗС, р.п. Кемля»  
(наименование объекта, местоположение границ которого описано)

## Сведения о местоположении границ объекта

### 1. Система координат МСК-13, зона 1

### 2. Сведения о характерных точках границ объекта

| Обозначение<br>характерных<br>точек<br>границ | Координаты, м |            | Метод определения координат<br>характерной точки        | Средняя<br>квадратическая<br>погрешность<br>положения<br>характерной<br>точки (M <sub>t</sub> ), м | Описание<br>обозначения<br>точки на<br>местности<br>и (при<br>наличии) |
|-----------------------------------------------|---------------|------------|---------------------------------------------------------|---|------------------------------------------------------------------------|
|                                               | X             | Y          |                                                         |   |                                                                        |
| 1                                             | 2             | 3          | 4                                                       | 5                                                                                                  | 6                                                                      |
| 1                                             | 447954,66     | 1294361,41 | Метод спутниковых геодезических измерений (определений) | 0,10                                                                                               | —                                                                      |
| 2                                             | 447959,37     | 1294366,34 | Метод спутниковых геодезических измерений (определений) | 0,10                                                                                               | —                                                                      |
| 3                                             | 447963,24     | 1294363,13 | Метод спутниковых геодезических измерений (определений) | 0,10                                                                                               | —                                                                      |
| 4                                             | 447970,55     | 1294370,21 | Метод спутниковых геодезических измерений (определений) | 0,10                                                                                               | —                                                                      |
| 5                                             | 447996,98     | 1294394,59 | Метод спутниковых геодезических измерений (определений) | 0,10                                                                                               | —                                                                      |
| 6                                             | 448002,13     | 1294399,53 | Метод спутниковых геодезических измерений (определений) | 0,10                                                                                               | —                                                                      |
| 7                                             | 448012,30     | 1294408,46 | Метод спутниковых геодезических измерений (определений) | 0,10                                                                                               | —                                                                      |
| 8                                             | 448027,28     | 1294422,38 | Метод спутниковых геодезических измерений (определений) | 0,10                                                                                               | —                                                                      |
| 9                                             | 448029,83     | 1294424,54 | Метод спутниковых геодезических измерений (определений) | 0,10                                                                                               | —                                                                      |
| 10                                            | 448032,73     | 1294421,09 | Метод спутниковых геодезических измерений (определений) | 0,10                                                                                               | —                                                                      |
| 11                                            | 448044,11     | 1294409,16 | Метод спутниковых геодезических измерений (определений) | 0,10                                                                                               | —                                                                      |
| 12                                            | 448051,88     | 1294414,57 | Метод спутниковых геодезических измерений (определений) | 0,10                                                                                               | —                                                                      |
| 13                                            | 448060,37     | 1294420,07 | Метод спутниковых геодезических измерений (определений) | 0,10                                                                                               | —                                                                      |
| 14                                            | 448101,76     | 1294450,80 | Метод спутниковых геодезических измерений (определений) | 0,10                                                                                               | —                                                                      |
| 15                                            | 448155,05     | 1294489,44 | Метод спутниковых геодезических измерений (определений) | 0,10                                                                                               | —                                                                      |
| 16                                            | 448155,26     | 1294489,54 | Метод спутниковых геодезических измерений (определений) | 0,10                                                                                               | —                                                                      |
| 17                                            | 448162,18     | 1294494,42 | Метод спутниковых геодезических измерений (определений) | 0,10                                                                                               | —                                                                      |
| 18                                            | 448165,79     | 1294489,40 | Метод спутниковых геодезических измерений (определений) | 0,10                                                                                               | —                                                                      |
| 19                                            | 448173,22     | 1294479,09 | Метод спутниковых геодезических измерений (определений) | 0,10                                                                                               | —                                                                      |
| 20                                            | 448176,21     | 1294482,08 | Метод спутниковых геодезических измерений (определений) | 0,10                                                                                               | —                                                                      |
| 21                                            | 448175,02     | 1294483,88 | Метод спутниковых геодезических измерений (определений) | 0,10                                                                                               | —                                                                      |
| 22                                            | 448174,80     | 1294483,74 | Метод спутниковых геодезических измерений (определений) | 0,10                                                                                               | —                                                                      |
| 23                                            | 448173,72     | 1294485,25 | Метод спутниковых геодезических измерений (определений) | 0,10                                                                                               | —                                                                      |
| 24                                            | 448169,03     | 1294491,74 | Метод спутниковых геодезических измерений (определений) | 0,10                                                                                               | —                                                                      |
| 25                                            | 448165,33     | 1294496,88 | Метод спутниковых геодезических измерений (определений) | 0,10                                                                                               | —                                                                      |
| 26                                            | 448186,63     | 1294511,90 | Метод спутниковых геодезических измерений (определений) | 0,10                                                                                               | —                                                                      |
| 27                                            | 448216,77     | 1294534,44 | Метод спутниковых геодезических измерений (определений) | 0,10                                                                                               | —                                                                      |
| 28                                            | 448200,75     | 1294559,44 | Метод спутниковых геодезических измерений (определений) | 0,10                                                                                               | —                                                                      |
| 29                                            | 448199,28     | 1294558,84 | Метод спутниковых геодезических измерений (определений) | 0,10                                                                                               | —                                                                      |
| 30                                            | 448190,10     | 1294569,80 | Метод спутниковых геодезических измерений (определений) | 0,10                                                                                               | —                                                                      |
| 31                                            | 448179,39     | 1294581,95 | Метод спутниковых геодезических измерений (определений) | 0,10                                                                                               | —                                                                      |
| 32                                            | 448158,52     | 1294606,66 | Метод спутниковых геодезических измерений (определений) | 0,10                                                                                               | —                                                                      |
| 33                                            | 448123,43     | 1294645,41 | Метод спутниковых геодезических измерений (определений) | 0,10                                                                                               | —                                                                      |
| 34                                            | 448121,17     | 1294644,27 | Метод спутниковых геодезических измерений (определений) | 0,10                                                                                               | —                                                                      |
| 35                                            | 448114,34     | 1294652,37 | Метод спутниковых геодезических измерений (определений) | 0,10                                                                                               | —                                                                      |
| 36                                            | 448110,81     | 1294656,66 | Метод спутниковых геодезических измерений (определений) | 0,10                                                                                               | —                                                                      |
| 37                                            | 448081,09     | 1294690,76 | Метод спутниковых геодезических измерений (определений) | 0,10                                                                                               | —                                                                      |
| 38                                            | 448066,50     | 1294707,81 | Метод спутниковых геодезических измерений (определений) | 0,10                                                                                               | —                                                                      |
| 39                                            | 448040,66     | 1294737,10 | Метод спутниковых геодезических измерений (определений) | 0,10                                                                                               | —                                                                      |
| 40                                            | 448073,74     | 1294763,56 | Метод спутниковых геодезических измерений (определений) | 0,10                                                                                               | —                                                                      |
| 41                                            | 448108,24     | 1294789,60 | Метод спутниковых геодезических измерений (определений) | 0,10                                                                                               | —                                                                      |
| 42                                            | 448113,45     | 1294795,56 | Метод спутниковых геодезических измерений (определений) | 0,10                                                                                               | —                                                                      |
| 43                                            | 448114,50     | 1294794,50 | Метод спутниковых геодезических измерений (определений) | 0,10                                                                                               | —                                                                      |
| 44                                            | 448122,32     | 1294803,18 | Метод спутниковых геодезических измерений (определений) | 0,10                                                                                               | —                                                                      |
| 45                                            | 448111,39     | 1294816,94 | Метод спутниковых геодезических измерений (определений) | 0,10                                                                                               | —                                                                      |
| 46                                            | 448104,75     | 1294824,95 | Метод спутниковых геодезических измерений (определений) | 0,10                                                                                               | —                                                                      |
| 47                                            | 448127,13     | 1294842,56 | Метод спутниковых геодезических измерений (определений) | 0,10                                                                                               | —                                                                      |

# ОПИСАНИЕ МЕСТОПОЛОЖЕНИЯ ГРАНИЦ

**Публичный сервитут для использования земель и земельных участков в целях эксплуатации  
линейного объекта системы газоснабжения местного значения «Газопровод подводящий  
надземный высокого давления, АВМ,КЗС, р.п. Кемля»**

(наименование объекта, местоположение границ которого описано)

## Сведения о местоположении границ объекта

| 1  | 2         | 3          | 4                                                       | 5    | 6 |
|----|-----------|------------|---------------------------------------------------------|------|---|
| 48 | 448124,65 | 1294845,70 | Метод спутниковых геодезических измерений (определений) | 0,10 | — |
| 49 | 448099,05 | 1294825,55 | Метод спутниковых геодезических измерений (определений) | 0,10 | — |
| 50 | 448108,29 | 1294814,42 | Метод спутниковых геодезических измерений (определений) | 0,10 | — |
| 51 | 448117,08 | 1294803,34 | Метод спутниковых геодезических измерений (определений) | 0,10 | — |
| 52 | 448114,36 | 1294800,32 | Метод спутниковых геодезических измерений (определений) | 0,10 | — |
| 53 | 448113,27 | 1294801,42 | Метод спутниковых геодезических измерений (определений) | 0,10 | — |
| 54 | 448105,50 | 1294792,54 | Метод спутниковых геодезических измерений (определений) | 0,10 | — |
| 55 | 448071,28 | 1294766,72 | Метод спутниковых геодезических измерений (определений) | 0,10 | — |
| 56 | 448034,88 | 1294737,60 | Метод спутниковых геодезических измерений (определений) | 0,10 | — |
| 57 | 448063,48 | 1294705,19 | Метод спутниковых геодезических измерений (определений) | 0,10 | — |
| 58 | 448078,07 | 1294688,14 | Метод спутниковых геодезических измерений (определений) | 0,10 | — |
| 59 | 448107,75 | 1294654,08 | Метод спутниковых геодезических измерений (определений) | 0,10 | — |
| 60 | 448111,26 | 1294649,81 | Метод спутниковых геодезических измерений (определений) | 0,10 | — |
| 61 | 448120,15 | 1294639,27 | Метод спутниковых геодезических измерений (определений) | 0,10 | — |
| 62 | 448122,51 | 1294640,47 | Метод спутниковых геодезических измерений (определений) | 0,10 | — |
| 63 | 448155,50 | 1294604,02 | Метод спутниковых геодезических измерений (определений) | 0,10 | — |
| 64 | 448176,37 | 1294579,33 | Метод спутниковых геодезических измерений (определений) | 0,10 | — |
| 65 | 448187,06 | 1294567,20 | Метод спутниковых геодезических измерений (определений) | 0,10 | — |
| 66 | 448198,08 | 1294554,04 | Метод спутниковых геодезических измерений (определений) | 0,10 | — |
| 67 | 448199,17 | 1294554,48 | Метод спутниковых геодезических измерений (определений) | 0,10 | — |
| 68 | 448211,39 | 1294535,42 | Метод спутниковых геодезических измерений (определений) | 0,10 | — |
| 69 | 448184,27 | 1294515,14 | Метод спутниковых геодезических измерений (определений) | 0,10 | — |
| 70 | 448161,29 | 1294498,92 | Метод спутниковых геодезических измерений (определений) | 0,10 | — |
| 71 | 448159,88 | 1294497,69 | Метод спутниковых геодезических измерений (определений) | 0,10 | — |
| 72 | 448153,26 | 1294493,02 | Метод спутниковых геодезических измерений (определений) | 0,10 | — |
| 73 | 448153,03 | 1294492,92 | Метод спутниковых геодезических измерений (определений) | 0,10 | — |
| 74 | 448099,40 | 1294454,02 | Метод спутниковых геодезических измерений (определений) | 0,10 | — |
| 75 | 448058,09 | 1294423,35 | Метод спутниковых геодезических измерений (определений) | 0,10 | — |
| 76 | 448049,64 | 1294417,89 | Метод спутниковых геодезических измерений (определений) | 0,10 | — |
| 77 | 448044,63 | 1294414,40 | Метод спутниковых геодезических измерений (определений) | 0,10 | — |
| 78 | 448035,71 | 1294423,77 | Метод спутниковых геодезических измерений (определений) | 0,10 | — |
| 79 | 448030,31 | 1294430,18 | Метод спутниковых геодезических измерений (определений) | 0,10 | — |
| 80 | 448024,62 | 1294425,38 | Метод спутниковых геодезических измерений (определений) | 0,10 | — |
| 81 | 448009,62 | 1294411,42 | Метод спутниковых геодезических измерений (определений) | 0,10 | — |
| 82 | 447999,43 | 1294402,47 | Метод спутниковых геодезических измерений (определений) | 0,10 | — |
| 83 | 447994,24 | 1294397,51 | Метод спутниковых геодезических измерений (определений) | 0,10 | — |
| 84 | 447967,81 | 1294373,11 | Метод спутниковых геодезических измерений (определений) | 0,10 | — |
| 85 | 447963,04 | 1294368,49 | Метод спутниковых геодезических измерений (определений) | 0,10 | — |
| 86 | 447959,05 | 1294371,80 | Метод спутниковых геодезических измерений (определений) | 0,10 | — |
| 87 | 447951,76 | 1294364,17 | Метод спутниковых геодезических измерений (определений) | 0,10 | — |
| 1  | 447954,66 | 1294361,41 | Метод спутниковых геодезических измерений (определений) | 0,10 | — |

## 3. Сведения о характерных точках части (частей) границы объекта

| Обозначение<br>характерных<br>точек части<br>границы | Координаты, м |   | Метод<br>определения<br>координат<br>характерной<br>точки | Средняя<br>квадратическая<br>погрешность<br>положения<br>характерной<br>точки (M <sub>t</sub> ), м | Описание<br>обозначения<br>точки на<br>местности (при<br>наличии) |
|------------------------------------------------------|---------------|---|-----------------------------------------------------------|---|-------------------------------------------------------------------|
|                                                      | X             | Y |                                                           |   |                                                                   |
| 1                                                    | 2             | 3 | 4                                                         | 5                                                                                                  | 6                                                                 |
| Часть № —                                            |               |   |                                                           |   |                                                                   |
| —                                                    | —             | — | —                                                         | —                                                                                                  | —                                                                 |

## ОПИСАНИЕ МЕСТОПОЛОЖЕНИЯ ГРАНИЦ

**Публичный сервитут для использования земель и земельных участков в целях эксплуатации  
линейного объекта системы газоснабжения местного значения «Газопровод подводящий  
надземный высокого давления, АВМ,КЗС, р.п. Кемля»**  
(наименование объекта, местоположение границ которого описано)

### Сведения о местоположении измененных (уточненных) границ объекта

1. Система координат —

2. Сведения о характерных точках границ объекта

| Обозначение<br>характерных точек<br>границ | Существующие<br>координаты, м |   | Измененные<br>(уточненные)<br>координаты, м |   | Метод<br>определения<br>координат<br>характерной<br>точки | Средняя<br>квадратическая<br>погрешность<br>положения<br>характерной<br>точки (M <sub>t</sub> ), м | Описание<br>обозначения<br>точки на<br>местности<br>(при<br>наличии) |
|--------------------------------------------|-------------------------------|---|---------------------------------------------|---|-----------------------------------------------------------|---|----------------------------------------------------------------------|
|                                            | X                             | Y | X                                           | Y |                                                           |   |                                                                      |
| 1                                          | 2                             | 3 | 4                                           | 5 | 6                                                         | 7                                                                                                  | 8                                                                    |
| —                                          | —                             | — | —                                           | — | —                                                         | —                                                                                                  | —                                                                    |

3. Сведения о характерных точках части (частей) границы объекта

Часть № —

| Обозначение<br>характерных точек<br>границ | Существующие<br>координаты, м |   | Измененные<br>(уточненные)<br>координаты, м |   | Метод<br>определения<br>координат<br>характерной<br>точки | Средняя<br>квадратическая<br>погрешность<br>положения<br>характерной<br>точки (M <sub>t</sub> ), м | Описание<br>обозначения<br>точки на<br>местности<br>(при<br>наличии) |
|--------------------------------------------|-------------------------------|---|---------------------------------------------|---|-----------------------------------------------------------|---|----------------------------------------------------------------------|
|                                            | X                             | Y | X                                           | Y |                                                           |   |                                                                      |
| 1                                          | 2                             | 3 | 4                                           | 5 | 6                                                         | 7                                                                                                  | 8                                                                    |
| —                                          | —                             | — | —                                           | — | —                                                         | —                                                                                                  | —                                                                    |

# Схема расположения границ публичного сервитута

## Основной лист



Масштаб 1: 5000

Используемые условные знаки и обозначения:




— область выносного листа,

23

— номер выносного листа.

# Схема расположения границ публичного сервитута

Выносной лист № 1

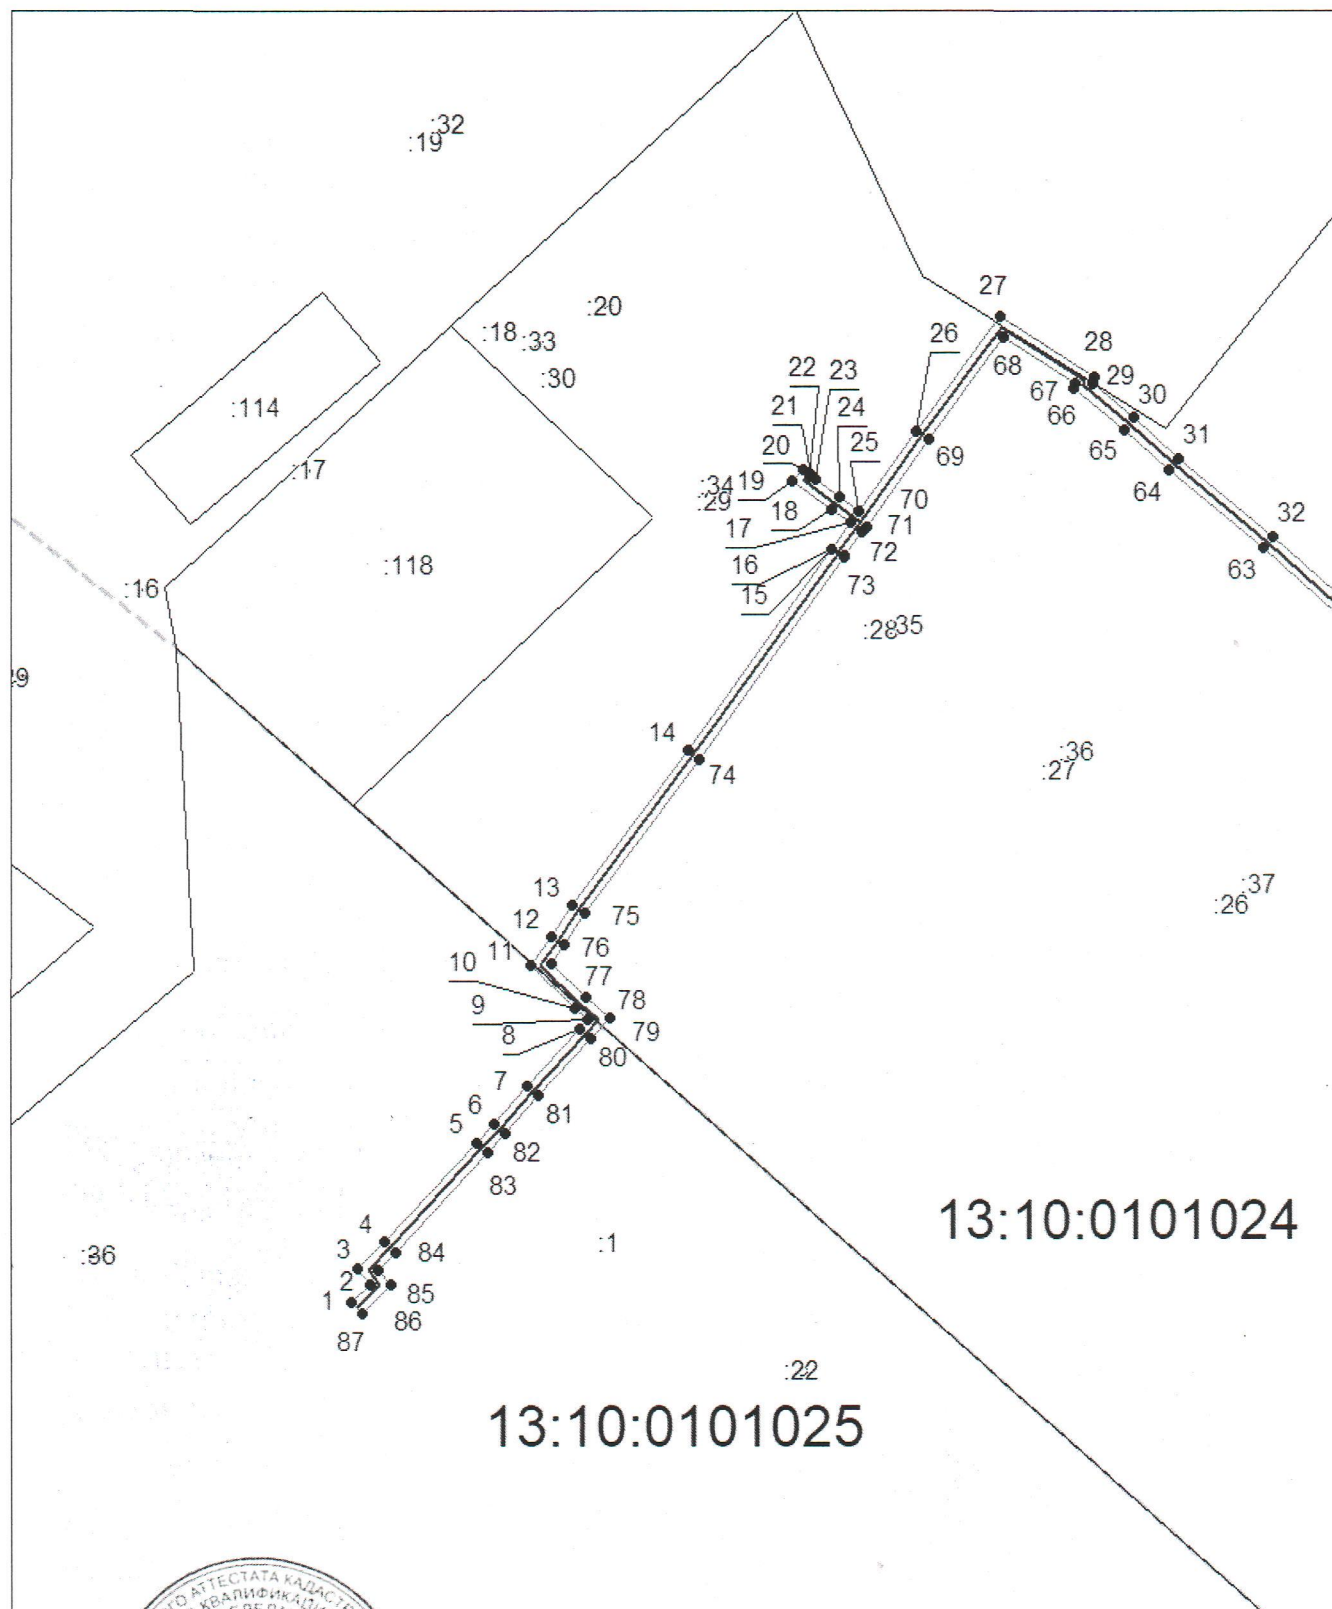

Масштаб 1:2000

Используются условные знаки и обозначения приведены на отдельной странице в конце раздела.


Подпись *Метров А. М.* Дата 20 мая 2024 г.

Место для оттиска печати (при наличии) лица, составившего описание местоположения границ объекта



# Схема расположения границ публичного сервитута

## Выносной лист № 2

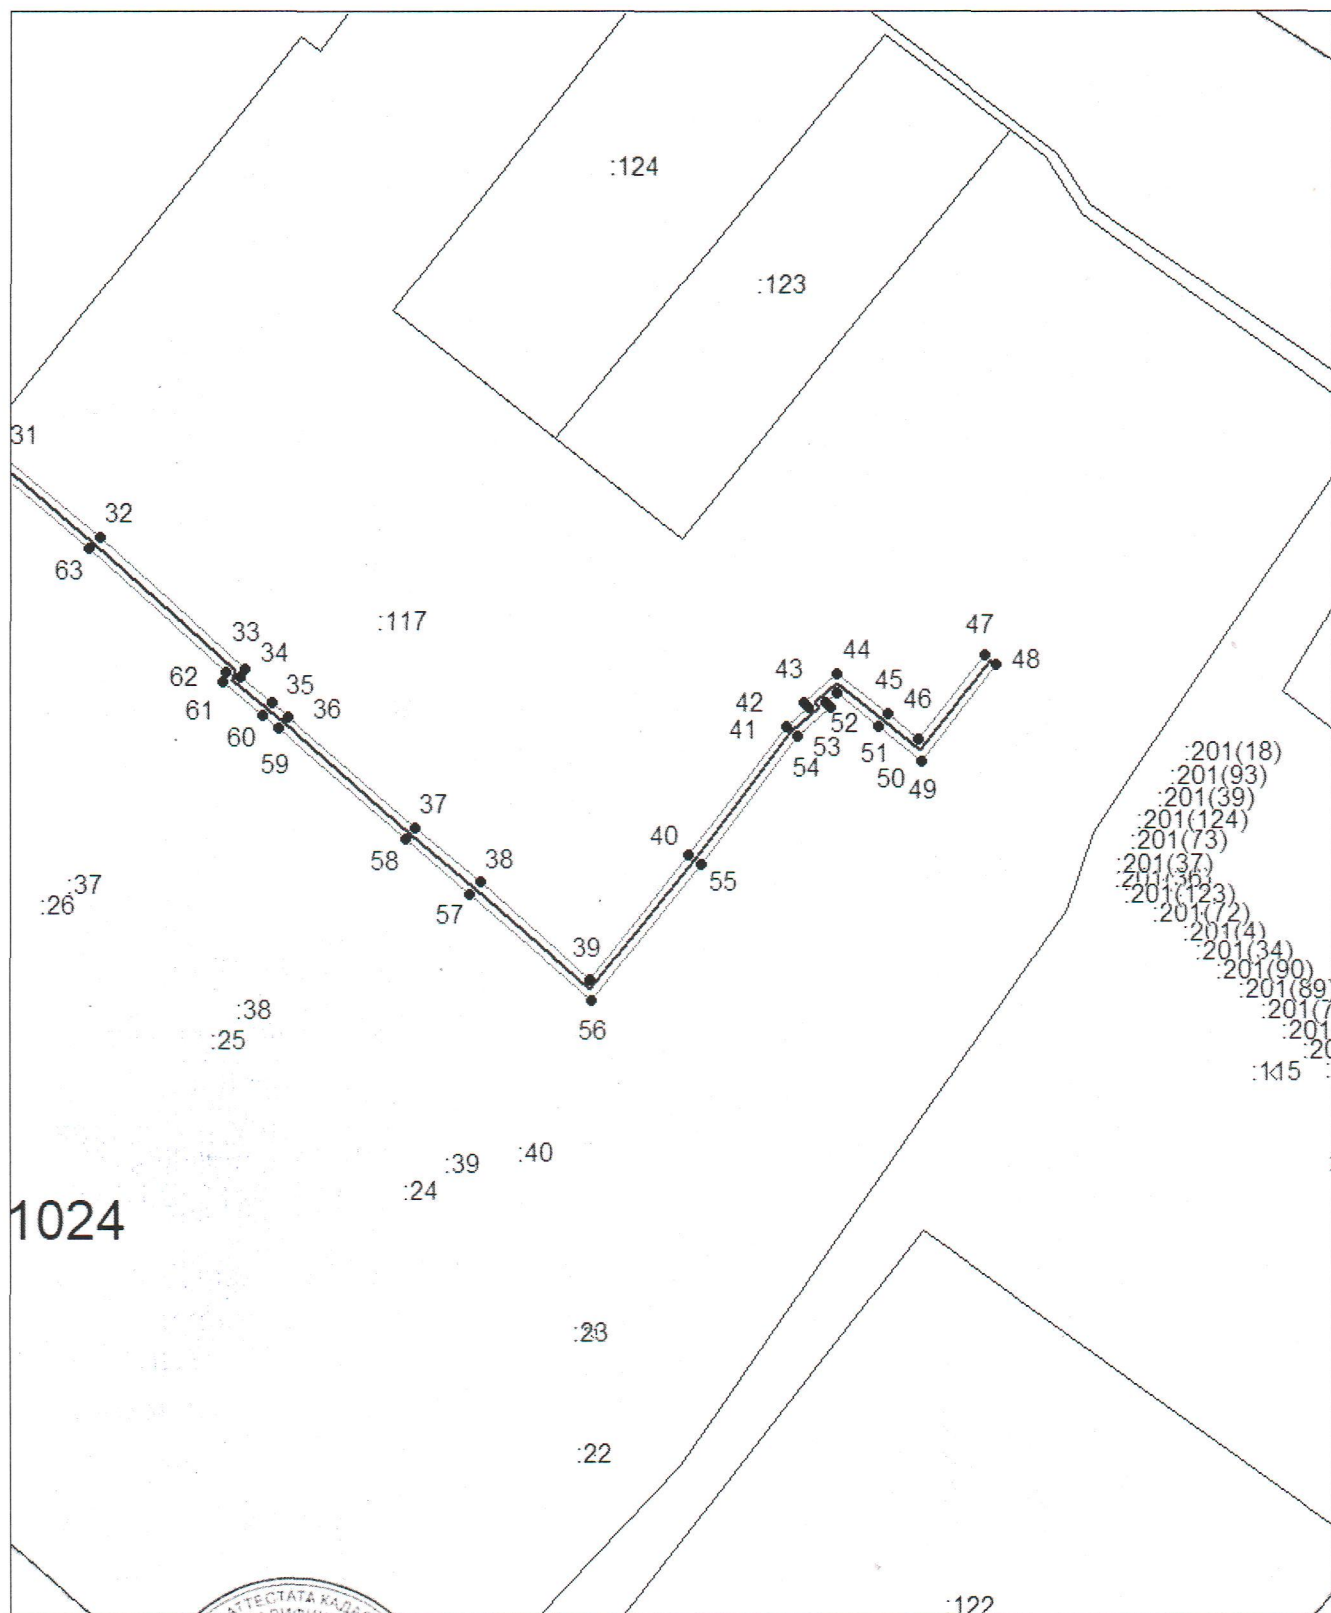

Масштаб 1:2000

Используемые условные знаки и обозначения приведены на отдельной странице в конце раздела.

Подпись \_\_\_\_\_ *Майоров А. М.* Дата 20 мая 2024 г.

Место для оттиска печати (при наличии) лица, составившего описание местоположения границ объекта



## Схема расположения границ публичного сервитута

### Используемые условные знаки и обозначения:

- — граница публичного сервитута,
- — газопровод,
- — границы земельных участков,
- xxxxxxxxxxxxxxxxxxxx — границы кадастровых кварталов,
- . - . - . - . - — установленные границы административно-территориальных образований,
- . - . - . - . - — границы населенных пунктов,
- — характерная точка публичного сервитута.