

ПОСТАНОВЛЕНИЕ

АДМИНИСТРАЦИИ

ИЧАЛКОВСКОГО МУНИЦИПАЛЬНОГО РАЙОНА

РЕСПУБЛИКИ МОРДОВИЯ

от 14.06.2024г.

№ 294

с. К е м л я

Об установлении публичного сервитута для использования земель и земельных участков в целях эксплуатации линейного объекта системы газоснабжения местного значения «Надземный газопровод низкого давления РРАБ=0,03 КГС/СМ2 в деревне Большие Осинки Ичалковского района»

В соответствии со статьей 23, главой V.7 Земельного кодекса Российской Федерации, Градостроительным кодексом Российской Федерации, Федеральным законом от 31 марта 1999 г. № 69-ФЗ «О газоснабжении в Российской Федерации», статьей 3.6 Федерального закона от 25 октября 2001 г. № 137-ФЗ «О введении в действие Земельного кодекса Российской Федерации», Федеральным законом от 6 октября 2003 г. № 131-ФЗ «Об общих принципах организации местного самоуправления в Российской Федерации», Федеральным законом от 29 декабря 2004 г. № 191-ФЗ «О введении в действие Градостроительного кодекса Российской Федерации», Федеральным законом от 13 июля 2015 г. № 218-ФЗ «О государственной регистрации недвижимости», на основании ходатайства Общества с ограниченной ответственностью «ИНВЕСТ-ТРЕЙДХАУС» (ООО «ИНВЕСТ-ТРЕЙДХАУС»), ИНН 7716799274, адрес юридического лица: 119071, город Москва, Малая Калужская ул., д. 15, стр. 17, офис 440, **постановляю:**

1. Установить публичный сервитут на срок 49 (сорок девять) лет для использования земель и земельных участков в целях эксплуатации линейного объекта системы газоснабжения местного значения «Надземный газопровод низкого давления РРАБ=0,03 КГС/СМ2 в деревне Большие Осинки Ичалковского района» (далее соответственно - публичный сервитут, инженерное сооружение) в отношении земель и земельных участков, указанных в приложении 1 к настоящему постановлению.

2. Утвердить границы публичного сервитута в отношении земель и земельных участков в соответствии со схемой расположения границ публичного сервитута на кадастровом плане территории согласно приложению 2 к настоящему постановлению.

3. Установить следующие сроки и график ремонтно-эксплуатационных работ по обслуживанию инженерного сооружения (при необходимости): ежегодно с 1 января по 31 декабря.

4. ООО «ИНВЕСТ-ТРЕЙДХАУС» руководствоваться постановлением Правительства Российской Федерации от 20 ноября 2000 г. № 878 «Об утверждении Правил охраны газораспределительных сетей».

5. Публичный сервитут считается установленным со дня внесения сведений о нем в Единый государственный реестр недвижимости.

6. Установить ограничения в использовании земельных участков, в отношении которых установлен публичный сервитут, в соответствии с постановлением Правительства Российской Федерации от 20 ноября 2000 г. № 878 «Об утверждении правил охраны газораспределительных сетей».

7. ООО «ИНВЕСТ-ТРЕЙДХАУС» привести земельные участки, указанные в приложении 1 к настоящему постановлению, в состояние, пригодное для их использования в соответствии с видом разрешенного использования, снести инженерное сооружение, размещенное на основании публичного сервитута, в срок, предусмотренный пунктом 8 статьи 39.50 Земельного кодекса Российской Федерации.

8. Управлению по земельным отношениям и организации торгов Администрации Ичалковского муниципального района в течение 5 (пяти) рабочих дней со дня принятия решения об установлении публичного сервитута осуществить мероприятия в соответствии с пунктом 7 статьи 39.43 Земельного кодекса Российской Федерации.

9. Контроль за исполнением настоящего постановления возложить на первого заместителя Главы Ичалковского муниципального района А.А. Сусенкова.

10. Настоящее постановление вступает в силу со дня его подписания и подлежит размещению на официальном сайте органов местного самоуправления Ичалковского муниципального района Республики Мордовия.

Глава Ичалковского
муниципального района



Егорова О.С.

В.Г. Дмитриева

Перечень
земель и земельных участков для установления публичного сервитута в
целях эксплуатации линейного объекта системы газоснабжения местного
значения «Надземный газопровод низкого давления РРАБ=0,03 КГС/СМ2 в
деревне Большие Осинки Ичалковского района» .

Кадастровый номер земельного участка	Адрес или иное описание местоположения земельного участка
13:10:0315002	Республика Мордовия, Ичалковский район, Лобаскинское сельское поселение, д. Большие Осинки
13:10:0315002:2	Республика Мордовия, Ичалковский район, д. Большие Осинки, ул. Садовая, д. 2
13:10:0315002:73	Республика Мордовия, Ичалковский район, д. Большие Осинки, ул. Садовая, участок № 1 А
13:10:0315002:14	Республика Мордовия, Ичалковский район, д. Большие Осинки, ул. Садовая, 24
13:10:0315002:56	Республика Мордовия, Ичалковский район, д. Большие Осинки

**Сведения
о границах публичного сервитута**

ОПИСАНИЕ МЕСТОПОЛОЖЕНИЯ ГРАНИЦ		
Публичный сервитут для использования земель и земельных участков в целях эксплуатации линейного объекта системы газоснабжения местного значения «Надземный газопровод низкого давления РРАБ=0,03 КГС/СМ2 в деревне Большие Осинки Ичалковского района»		
(наименование объекта, местоположение границ которого описано)		
Сведения об объекте		
№ п/п	Характеристики объекта	Описание характеристик
1	2	3
1	Местоположение объекта	Республика Мордовия, р-н Ичалковский, Лобаскинское сельское поселение, д. Большие Осинки
2	Площадь объекта ± величина погрешности определения площади ($P \pm \Delta P$)	2294±17 кв.м.
3	Иные характеристики объекта	публичный сервитут в отношении земель и земельных участков в целях эксплуатации линейного объекта системы газоснабжения местного значения «Надземный газопровод низкого давления РРАБ=0,03 КГС/СМ2 в деревне Большие Осинки Ичалковского района» сроком на 49 лет в пользу ООО "ИНВЕСТ-ТРЕЙДХАУС" (ИНН: 7716799274, ОГРН: 1157746640270)

ОПИСАНИЕ МЕСТОПОЛОЖЕНИЯ ГРАНИЦ

Публичный сервитут для использования земель и земельных участков в целях эксплуатации линейного объекта системы газоснабжения местного значения «Надземный газопровод низкого давления РРАБ=0,03 КГС/СМ2 в деревне Большие Осинки Ичалковского района»
(наименование объекта, местоположение границ которого описано)

Сведения о местоположении границ объекта

1. Система координат МСК-13, зона 1

2. Сведения о характерных точках границ объекта

Обозначение характерных точек границ	Координаты, м		Метод определения координат характерной точки	Средняя квадратическая погрешность положения характерной точки (M _t), м	Описание обозначения точки на местности и (при наличии)
	X	Y			
1	2	3	4	5	6
1	434238,63	1292862,24	Метод спутниковых геодезических измерений (определений)	0,10	—
2	434380,36	1292887,03	Метод спутниковых геодезических измерений (определений)	0,10	—
3	434530,63	1292915,20	Метод спутниковых геодезических измерений (определений)	0,10	—
4	434574,82	1292923,49	Метод спутниковых геодезических измерений (определений)	0,10	—
5	434575,57	1292918,86	Метод спутниковых геодезических измерений (определений)	0,10	—
6	434596,52	1292921,06	Метод спутниковых геодезических измерений (определений)	0,10	—
7	434596,10	1292925,04	Метод спутниковых геодезических измерений (определений)	0,10	—
8	434578,91	1292923,24	Метод спутниковых геодезических измерений (определений)	0,10	—
9	434578,10	1292928,17	Метод спутниковых геодезических измерений (определений)	0,10	—
10	434534,05	1292919,92	Метод спутниковых геодезических измерений (определений)	0,10	—
11	434531,58	1292938,72	Метод спутниковых геодезических измерений (определений)	0,10	—
12	434531,24	1292938,68	Метод спутниковых геодезических измерений (определений)	0,10	—
13	434530,80	1292940,76	Метод спутниковых геодезических измерений (определений)	0,10	—
14	434530,42	1292940,68	Метод спутниковых геодезических измерений (определений)	0,10	—
15	434527,38	1292940,03	Метод спутниковых геодезических измерений (определений)	0,10	—
16	434530,11	1292919,18	Метод спутниковых геодезических измерений (определений)	0,10	—
17	434382,02	1292891,40	Метод спутниковых геодезических измерений (определений)	0,10	—
18	434380,60	1292900,15	Метод спутниковых геодезических измерений (определений)	0,10	—
19	434377,94	1292916,63	Метод спутниковых геодезических измерений (определений)	0,10	—
20	434374,00	1292915,99	Метод спутниковых геодезических измерений (определений)	0,10	—
21	434376,66	1292899,51	Метод спутниковых геодезических измерений (определений)	0,10	—
22	434378,08	1292890,69	Метод спутниковых геодезических измерений (определений)	0,10	—
23	434242,05	1292866,90	Метод спутниковых геодезических измерений (определений)	0,10	—
24	434238,72	1292892,15	Метод спутниковых геодезических измерений (определений)	0,10	—
25	434101,45	1292883,86	Метод спутниковых геодезических измерений (определений)	0,10	—
26	434101,69	1292879,86	Метод спутниковых геодезических измерений (определений)	0,10	—
27	434235,24	1292887,93	Метод спутниковых геодезических измерений (определений)	0,10	—
1	434238,63	1292862,24	Метод спутниковых геодезических измерений (определений)	0,10	—

3. Сведения о характерных точках части (частей) границы объекта

Обозначение характерных точек части границы	Координаты, м		Метод определения координат характерной точки	Средняя квадратическая погрешность положения характерной точки (M _t), м	Описание обозначения точки на местности (при наличии)
	X	Y			
1	2	3	4	5	6
Часть № —					
—	—	—	—	—	—

ОПИСАНИЕ МЕСТОПОЛОЖЕНИЯ ГРАНИЦ

Публичный сервитут для использования земель и земельных участков в целях эксплуатации линейного объекта системы газоснабжения местного значения «Надземный газопровод низкого давления РРАБ=0,03 КГС/СМ2 в деревне Большие Осинки Ичалковского района»
(наименование объекта, местоположение границ которого описано)

Сведения о местоположении измененных (уточненных) границ объекта

1. Система координат —

2. Сведения о характерных точках границ объекта

Обозначение характерных точек границ	Существующие координаты, м		Измененные (уточненные) координаты, м		Метод определения координат характерной точки	Средняя квадратическая погрешность положения характерной точки (M _t), м	Описание обозначения точки на местности (при наличии)
	X	Y	X	Y			
1	2	3	4	5	6	7	8
—	—	—	—	—	—	—	—

3. Сведения о характерных точках части (частей) границы объекта

Часть № —

Обозначение характерных точек границ	Существующие координаты, м		Измененные (уточненные) координаты, м		Метод определения координат характерной точки	Средняя квадратическая погрешность положения характерной точки (M _t), м	Описание обозначения точки на местности (при наличии)
	X	Y	X	Y			
1	2	3	4	5	6	7	8
—	—	—	—	—	—	—	—

Схема расположения границ публичного сервитута

Основной лист



Масштаб 1: 3000

Используемые условные знаки и обозначения:




— область выносного листа,

23

— номер выносного листа.

Схема расположения границ публичного сервитута

Выносной лист №1

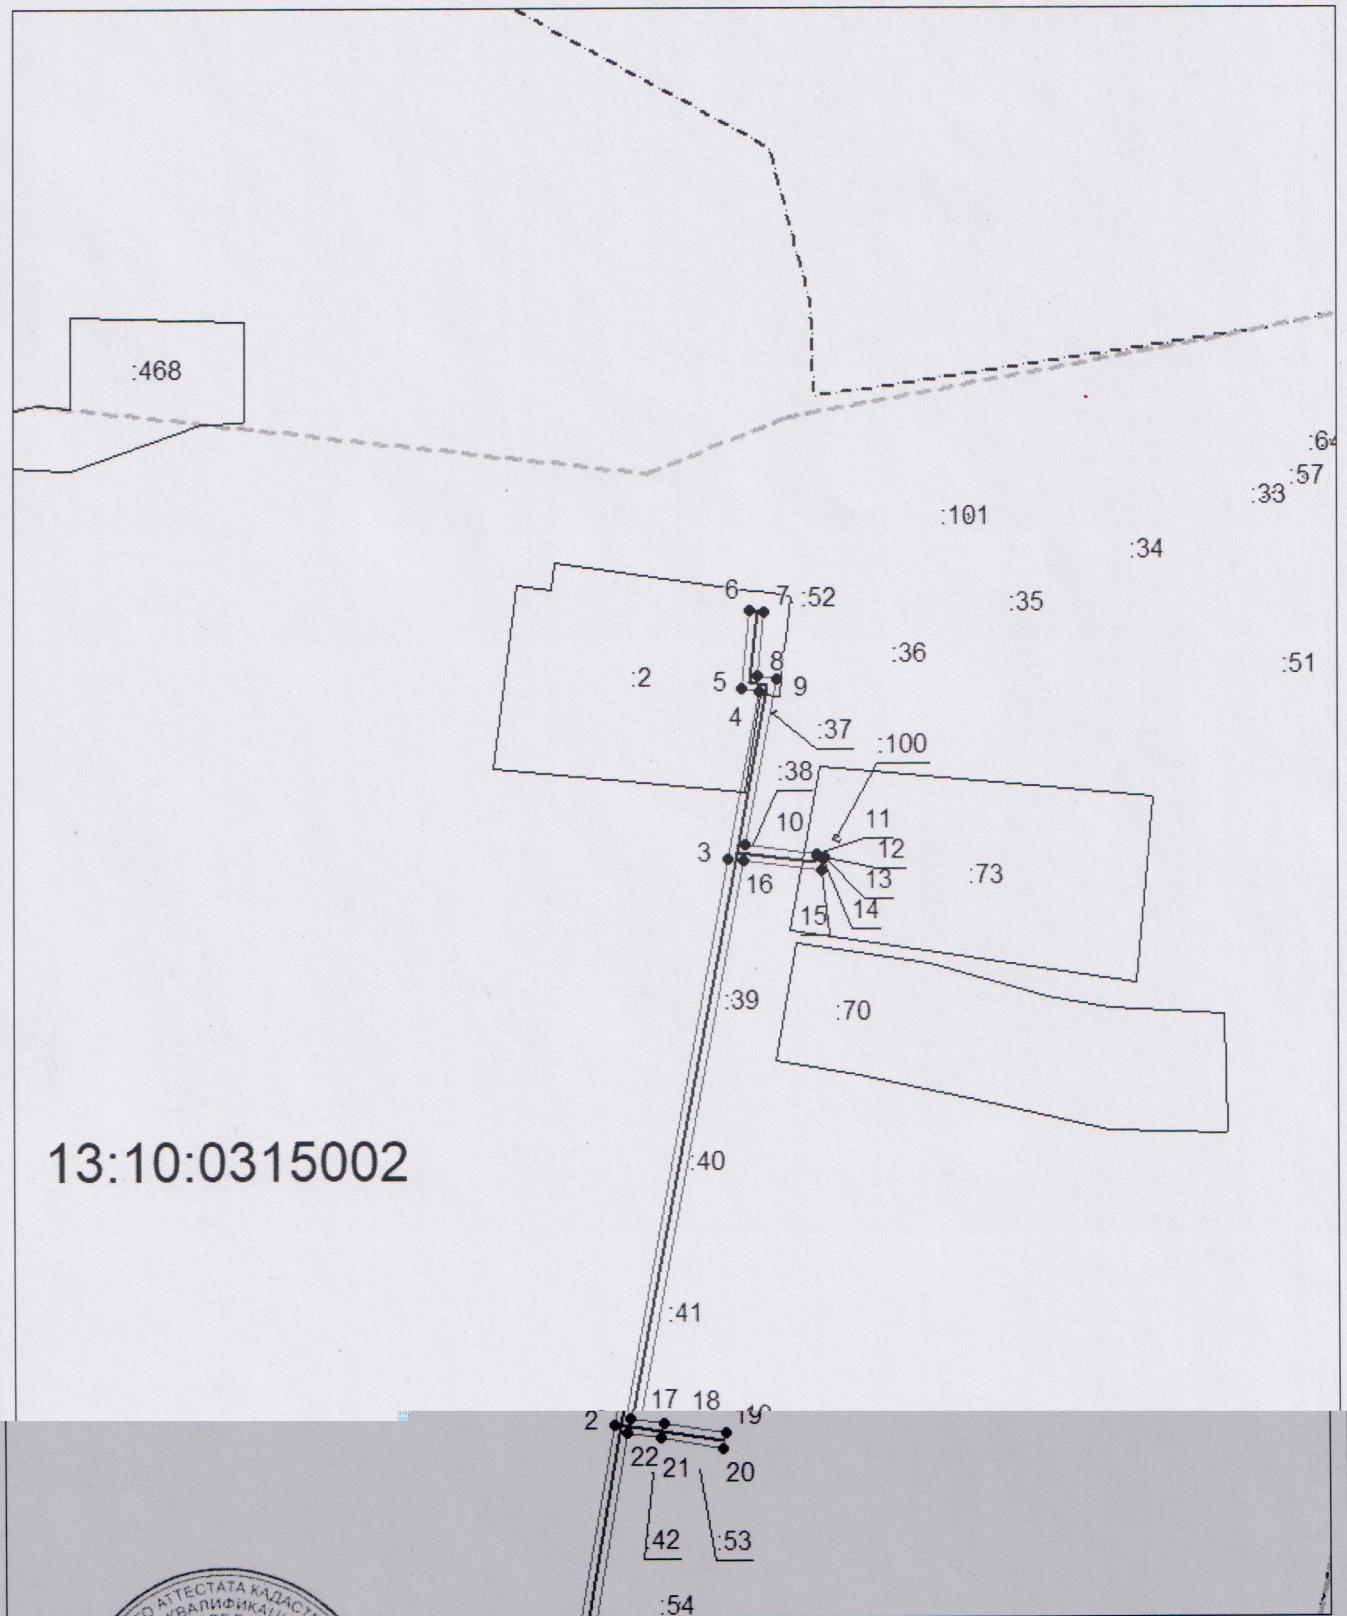

Масштаб 1:2000

Используемые условные знаки и обозначения приведены на отдельной странице в конце раздела.


Подпись: *Майоров А. М.* Дата 21 мая 2024 г.

Место для оттиска печати (при наличии) лица, составившего описание местоположения границ объекта



Схема расположения границ публичного сервитута

Выносной лист №2

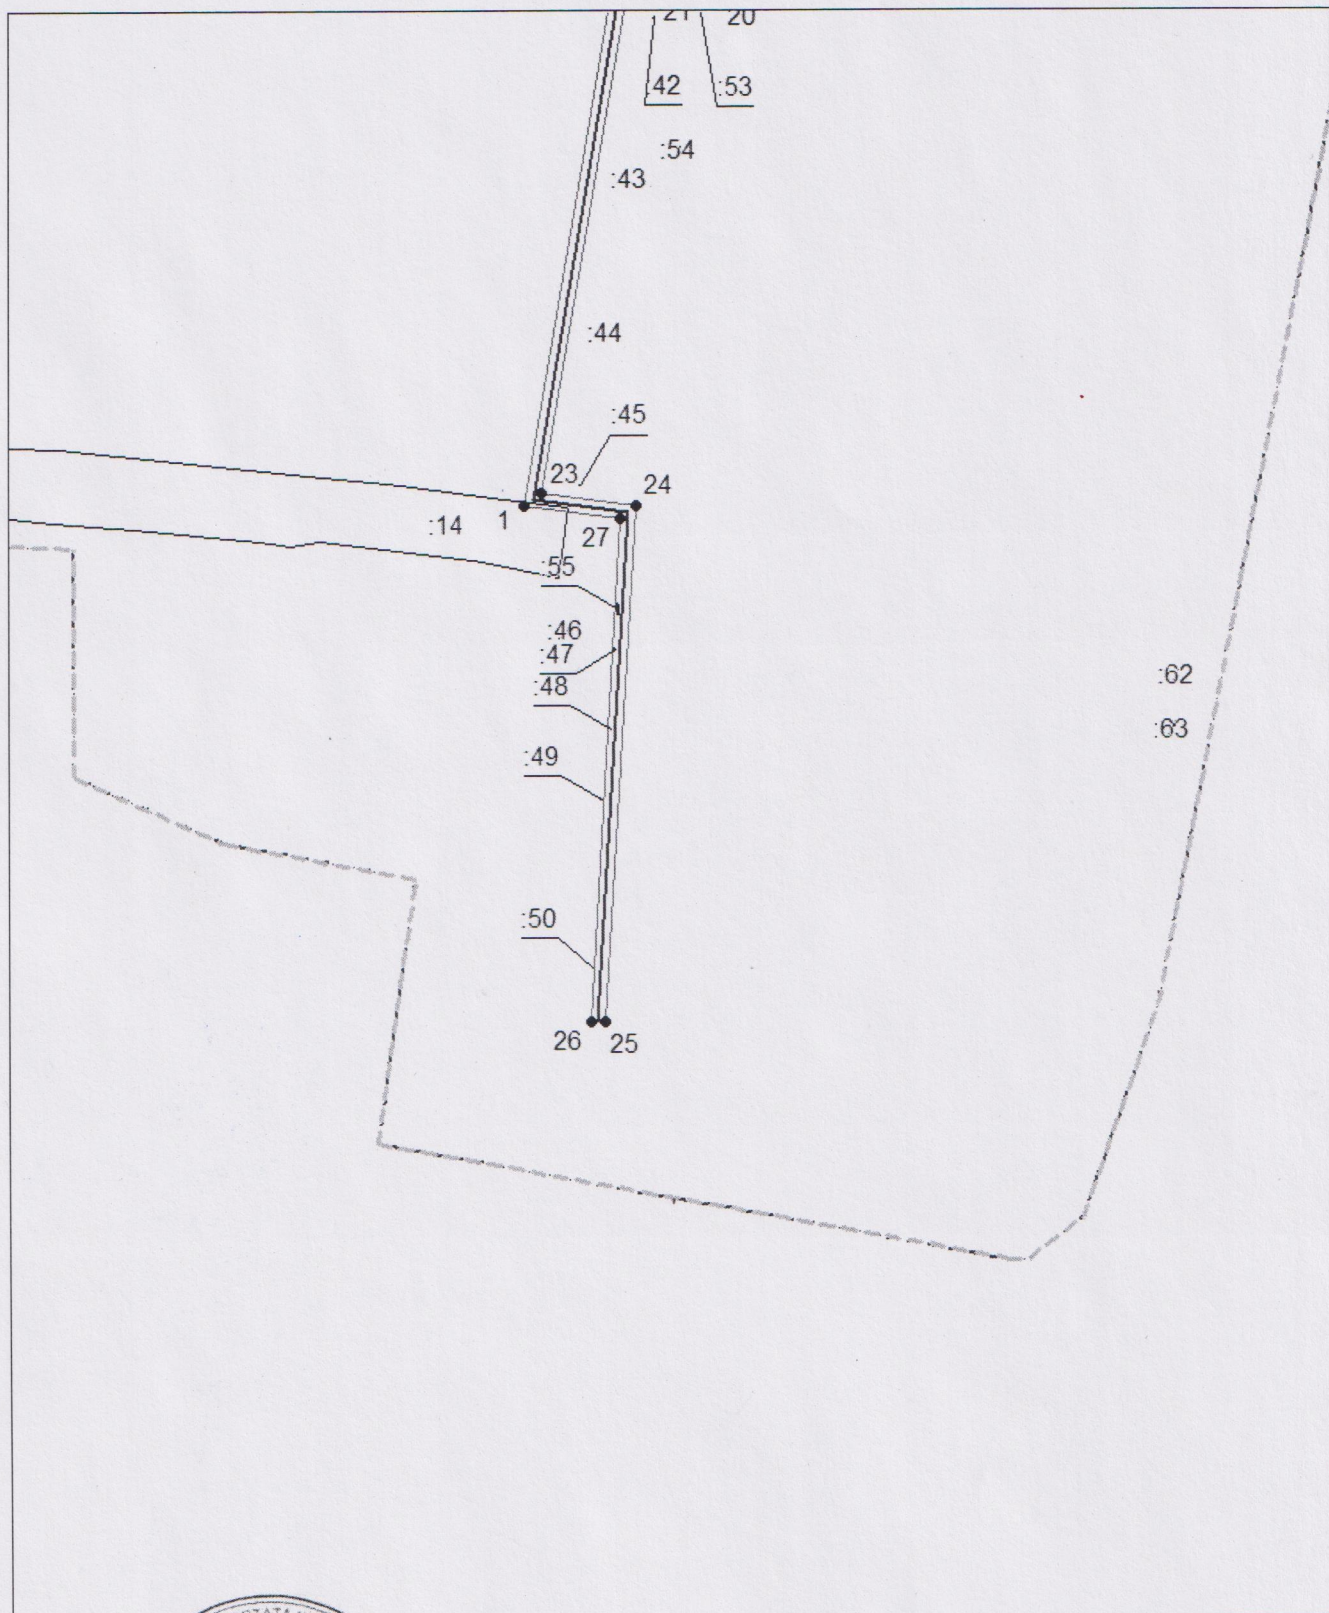

Масштаб 1:2000

Используемые условные знаки и обозначения приведены на отдельной странице в конце раздела.

Подпись *Майоров А. М.* Дата 21 мая 2024 г.

Место для оттиска печати (при наличии) лица, составившего описание местоположения границ объекта



Схема расположения границ публичного сервитута

Используемые условные знаки и обозначения:

-  — граница публичного сервитута,
-  — газопровод,
-  — границы земельных участков,
-  — границы кадастровых кварталов,
-  — установленные границы административно-территориальных образований,
-  — границы населенных пунктов,
-  — характерная точка публичного сервитута.