

ПОСТАНОВЛЕНИЕ

АДМИНИСТРАЦИИ

ИЧАЛКОВСКОГО МУНИЦИПАЛЬНОГО РАЙОНА

РЕСПУБЛИКИ МОРДОВИЯ

от 14.06.2024г.

№ 296

с. К е м л я

Об установлении публичного сервитута для использования земель и земельных участков в целях эксплуатации линейного объекта системы газоснабжения местного значения «Надземный газопровод низкого давления газоснабжения котельной школы с. Парадеево»

В соответствии со статьей 23, главой V.7 Земельного кодекса Российской Федерации, Градостроительным кодексом Российской Федерации, Федеральным законом от 31 марта 1999 г. № 69-ФЗ «О газоснабжении в Российской Федерации», статьей 3.6 Федерального закона от 25 октября 2001 г. № 137-ФЗ «О введении в действие Земельного кодекса Российской Федерации», Федеральным законом от 6 октября 2003 г. № 131-ФЗ «Об общих принципах организации местного самоуправления в Российской Федерации», Федеральным законом от 29 декабря 2004 г. № 191-ФЗ «О введении в действие Градостроительного кодекса Российской Федерации», Федеральным законом от 13 июля 2015 г. № 218-ФЗ «О государственной регистрации недвижимости», на основании ходатайства Общества с ограниченной ответственностью «ИНВЕСТ-ТРЕЙДХАУС» (ООО «ИНВЕСТ-ТРЕЙДХАУС»), ИНН 7716799274, адрес юридического лица: 119071, город Москва, Малая Калужская ул., д. 15, стр. 17, офис 440, **постановляю:**

1. Установить публичный сервитут на срок 49 (сорок девять) лет для использования земель и земельных участков в целях эксплуатации линейного объекта системы газоснабжения местного значения «Надземный газопровод низкого давления газоснабжения котельной школы с. Парадеево» (далее соответственно - публичный сервитут, инженерное сооружение) в отношении земель и земельных участков, указанных в приложении 1 к настоящему постановлению.

2. Утвердить границы публичного сервитута в отношении земель и земельных участков в соответствии со схемой расположения границ публичного сервитута на кадастровом плане территории согласно приложению 2 к настоящему постановлению.

3. Установить следующие сроки и график ремонтно-эксплуатационных работ по обслуживанию инженерного сооружения (при необходимости): ежегодно с 1 января по 31 декабря.

4. ООО «ИНВЕСТ-ТРЕЙДХАУС» руководствоваться постановлением Правительства Российской Федерации от 20 ноября 2000 г. № 878 «Об утверждении Правил охраны газораспределительных сетей».

5. Публичный сервитут считается установленным со дня внесения сведений о нем в Единый государственный реестр недвижимости.

6. Установить ограничения в использовании земельных участков, в отношении которых установлен публичный сервитут, в соответствии с постановлением Правительства Российской Федерации от 20 ноября 2000 г. № 878 «Об утверждении правил охраны газораспределительных сетей».

7. ООО «ИНВЕСТ-ТРЕЙДХАУС» привести земельные участки, указанные в приложении 1 к настоящему постановлению, в состояние, пригодное для их использования в соответствии с видом разрешенного использования, снести инженерное сооружение, размещенное на основании публичного сервитута, в срок, предусмотренный пунктом 8 статьи 39.50 Земельного кодекса Российской Федерации.

8. Управлению по земельным отношениям и организации торгов Администрации Ичалковского муниципального района в течение 5 (пяти) рабочих дней со дня принятия решения об установлении публичного сервитута осуществить мероприятия в соответствии с пунктом 7 статьи 39.43 Земельного кодекса Российской Федерации.

9. Контроль за исполнением настоящего постановления возложить на первого заместителя Главы Ичалковского муниципального района А.А. Сусенкова.

10. Настоящее постановление вступает в силу со дня его подписания и подлежит размещению на официальном сайте органов местного самоуправления Ичалковского муниципального района Республики Мордовия.

Глава Ичалковского
муниципального района

Егорова О.С.



В.Г. Дмитриева

Перечень
земель и земельных участков для установления публичного сервитута в
целях эксплуатации линейного объекта системы газоснабжения местного
значения «Надземный газопровод низкого давления газоснабжения
котельной школы с. Парадеево»

Кадастровый номер земельного участка	Адрес или иное описание местоположения земельного участка
13:10:0314001	Республика Мордовия, Ичалковский муниципальный район, Парадеевское сельское поселение, с. Парадеево
13:10:0314001:570	Республика Мордовия, Ичалковский муниципальный район, Парадеевское сельское поселение, с. Парадеево, ул. Архипова, 6
13:10:0314001:217	Республика Мордовия, Ичалковский район, с. Парадеево
13:10:0314001:339	Республика Мордовия, Ичалковский район, с. Парадеево
13:10:0314001:64	Республика Мордовия, Ичалковский район, с. Парадеево, ул. Ю. Архипова, д. 3
13:10:0314001:329	Республика Мордовия, Ичалковский район, с. Парадеево

**Сведения
о границах публичного сервитута**

ОПИСАНИЕ МЕСТОПОЛОЖЕНИЯ ГРАНИЦ		
Публичный сервитут для использования земель и земельных участков в целях эксплуатации линейного объекта системы газоснабжения местного значения «Надземный газопровод низкого давления газоснабжения котельной школы с. Парадеево»		
(наименование объекта, местоположение границ которого описано)		
Сведения об объекте		
№ п/п	Характеристики объекта	Описание характеристик
1	2	3
1	Местоположение объекта	Республика Мордовия, р-н Ичалковский, Парадеевское сельское поселение, с. Парадеево
2	Площадь объекта ± величина погрешности определения площади ($P \pm \Delta P$)	1909±15 кв.м.
3	Иные характеристики объекта	публичный сервитут в отношении земель и земельных участков в целях эксплуатации линейного объекта системы газоснабжения местного значения «Надземный газопровод низкого давления газоснабжения котельной школы с. Парадеево» сроком на 49 лет в пользу ООО "ИНВЕСТ-ТРЕЙДХАУС" (ИНН: 7716799274, ОГРН: 1157746640270)

ОПИСАНИЕ МЕСТОПОЛОЖЕНИЯ ГРАНИЦ

Публичный сервитут для использования земель и земельных участков в целях эксплуатации
линейного объекта системы газоснабжения местного значения «Надземный газопровод
низкого давления газоснабжения котельной школы с. Парадеево»

(наименование объекта, местоположение границ которого описано)

Сведения о местоположении границ объекта

1. Система координат *МСК-13, зона 1*

2. Сведения о характерных точках границ объекта

Обозначение характерных точек границ	Координаты, м		Метод определения координат характерной точки	Средняя квадратическая погрешность положения характерной точки (M _t), м	Описание обозначения точки на местности (при наличии)
	X	Y			
1	2	3	4	5	6
1	445681,37	1321551,00	Метод спутниковых геодезических измерений (определений)	0,10	—
2	445683,39	1321552,72	Метод спутниковых геодезических измерений (определений)	0,10	—
3	445684,84	1321553,95	Метод спутниковых геодезических измерений (определений)	0,10	—
4	445683,71	1321555,29	Метод спутниковых геодезических измерений (определений)	0,10	—
5	445685,16	1321556,66	Метод спутниковых геодезических измерений (определений)	0,10	—
6	445683,69	1321558,22	Метод спутниковых геодезических измерений (определений)	0,10	—
7	445681,97	1321556,76	Метод спутниковых геодезических измерений (определений)	0,10	—
8	445671,54	1321572,74	Метод спутниковых геодезических измерений (определений)	0,10	—
9	445655,90	1321565,70	Метод спутниковых геодезических измерений (определений)	0,10	—
10	445649,37	1321579,19	Метод спутниковых геодезических измерений (определений)	0,10	—
11	445644,61	1321588,30	Метод спутниковых геодезических измерений (определений)	0,10	—
12	445639,55	1321598,04	Метод спутниковых геодезических измерений (определений)	0,10	—
13	445639,86	1321598,35	Метод спутниковых геодезических измерений (определений)	0,10	—
14	445659,44	1321613,32	Метод спутниковых геодезических измерений (определений)	0,10	—
15	445636,84	1321650,23	Метод спутниковых геодезических измерений (определений)	0,10	—
16	445651,23	1321659,37	Метод спутниковых геодезических измерений (определений)	0,10	—
17	445653,23	1321656,61	Метод спутниковых геодезических измерений (определений)	0,10	—
18	445677,75	1321671,98	Метод спутниковых геодезических измерений (определений)	0,10	—
19	445699,16	1321686,76	Метод спутниковых геодезических измерений (определений)	0,10	—
20	445736,02	1321711,43	Метод спутниковых геодезических измерений (определений)	0,10	—
21	445729,39	1321722,60	Метод спутниковых геодезических измерений (определений)	0,10	—
22	445730,05	1321723,03	Метод спутниковых геодезических измерений (определений)	0,10	—
23	445739,58	1321730,24	Метод спутниковых геодезических измерений (определений)	0,10	—
24	445709,90	1321776,39	Метод спутниковых геодезических измерений (определений)	0,10	—
25	445703,33	1321770,77	Метод спутниковых геодезических измерений (определений)	0,10	—
26	445634,86	1321840,19	Метод спутниковых геодезических измерений (определений)	0,10	—
27	445632,30	1321837,82	Метод спутниковых геодезических измерений (определений)	0,10	—
28	445633,64	1321836,42	Метод спутниковых геодезических измерений (определений)	0,10	—
29	445632,63	1321835,32	Метод спутниковых геодезических измерений (определений)	0,10	—
30	445702,38	1321764,61	Метод спутниковых геодезических измерений (определений)	0,10	—
31	445704,52	1321766,52	Метод спутниковых геодезических измерений (определений)	0,10	—
32	445709,02	1321770,37	Метод спутниковых геодезических измерений (определений)	0,10	—
33	445734,22	1321731,20	Метод спутниковых геодезических измерений (определений)	0,10	—
34	445727,75	1321726,31	Метод спутниковых геодезических измерений (определений)	0,10	—
35	445723,99	1321723,84	Метод спутниковых геодезических измерений (определений)	0,10	—
36	445730,64	1321712,65	Метод спутниковых геодезических измерений (определений)	0,10	—
37	445696,92	1321690,06	Метод спутниковых геодезических измерений (определений)	0,10	—
38	445675,55	1321675,32	Метод спутниковых геодезических измерений (определений)	0,10	—
39	445654,27	1321661,99	Метод спутниковых геодезических измерений (определений)	0,10	—
40	445652,25	1321664,75	Метод спутниковых геодезических измерений (определений)	0,10	—
41	445631,38	1321651,49	Метод спутниковых геодезических измерений (определений)	0,10	—
42	445654,14	1321614,30	Метод спутниковых геодезических измерений (определений)	0,10	—
43	445637,24	1321601,37	Метод спутниковых геодезических измерений (определений)	0,10	—
44	445636,78	1321600,93	Метод спутниковых геодезических измерений (определений)	0,10	—
45	445634,44	1321599,17	Метод спутниковых геодезических измерений (определений)	0,10	—
46	445641,07	1321586,46	Метод спутниковых геодезических измерений (определений)	0,10	—
47	445645,79	1321577,39	Метод спутниковых геодезических измерений (определений)	0,10	—

ОПИСАНИЕ МЕСТОПОЛОЖЕНИЯ ГРАНИЦ

**Публичный сервитут для использования земель и земельных участков в целях эксплуатации
линейного объекта системы газоснабжения местного значения «Надземный газопровод
низкого давления газоснабжения котельной школы с. Парадеево»**

(наименование объекта, местоположение границ которого описано)

Сведения о местоположении границ объекта

1	2	3	4	5	6
48	445654,00	1321560,46	Метод спутниковых геодезических измерений (определений)	0,10	—
49	445670,06	1321567,68	Метод спутниковых геодезических измерений (определений)	0,10	—
50	445679,53	1321553,16	Метод спутниковых геодезических измерений (определений)	0,10	—
1	445681,37	1321551,00	Метод спутниковых геодезических измерений (определений)	0,10	—

3. Сведения о характерных точках части (частей) границы объекта

Обозначение характерных точек части границы	Координаты, м		Метод определения координат характерной точки	Средняя квадратическая погрешность положения характерной точки (M _t), м	Описание обозначения точки на местности (при наличии)
	X	Y			
1	2	3	4	5	6
Часть № —					
—	—	—	—	—	—

ОПИСАНИЕ МЕСТОПОЛОЖЕНИЯ ГРАНИЦ

**Публичный сервитут для использования земель и земельных участков в целях эксплуатации
линейного объекта системы газоснабжения местного значения «Надземный газопровод
низкого давления газоснабжения котельной школы с. Парадеево»**

(наименование объекта, местоположение границ которого описано)

Сведения о местоположении измененных (уточненных) границ объекта

1. Система координат —

2. Сведения о характерных точках границ объекта

Обозначение характерных точек границ	Существующие координаты, м		Измененные (уточненные) координаты, м		Метод определения координат характерной точки	Средняя квадратическая погрешность положения характерной точки (M _t), м	Описание обозначения точки на местности (при наличии)
	X	Y	X	Y			
1	2	3	4	5	6	7	8
—	—	—	—	—	—	—	—

3. Сведения о характерных точках части (частей) границы объекта

Часть № —

Обозначение характерных точек границ	Существующие координаты, м		Измененные (уточненные) координаты, м		Метод определения координат характерной точки	Средняя квадратическая погрешность положения характерной точки (M _t), м	Описание обозначения точки на местности (при наличии)
	X	Y	X	Y			
1	2	3	4	5	6	7	8
—	—	—	—	—	—	—	—

Схема расположения границ публичного сервитута

Основной лист



Масштаб 1: 3000

Используемые условные знаки и обозначения:




— область выносного листа,

23

— номер выносного листа.

Схема расположения границ публичного сервитута

Выносной лист №1

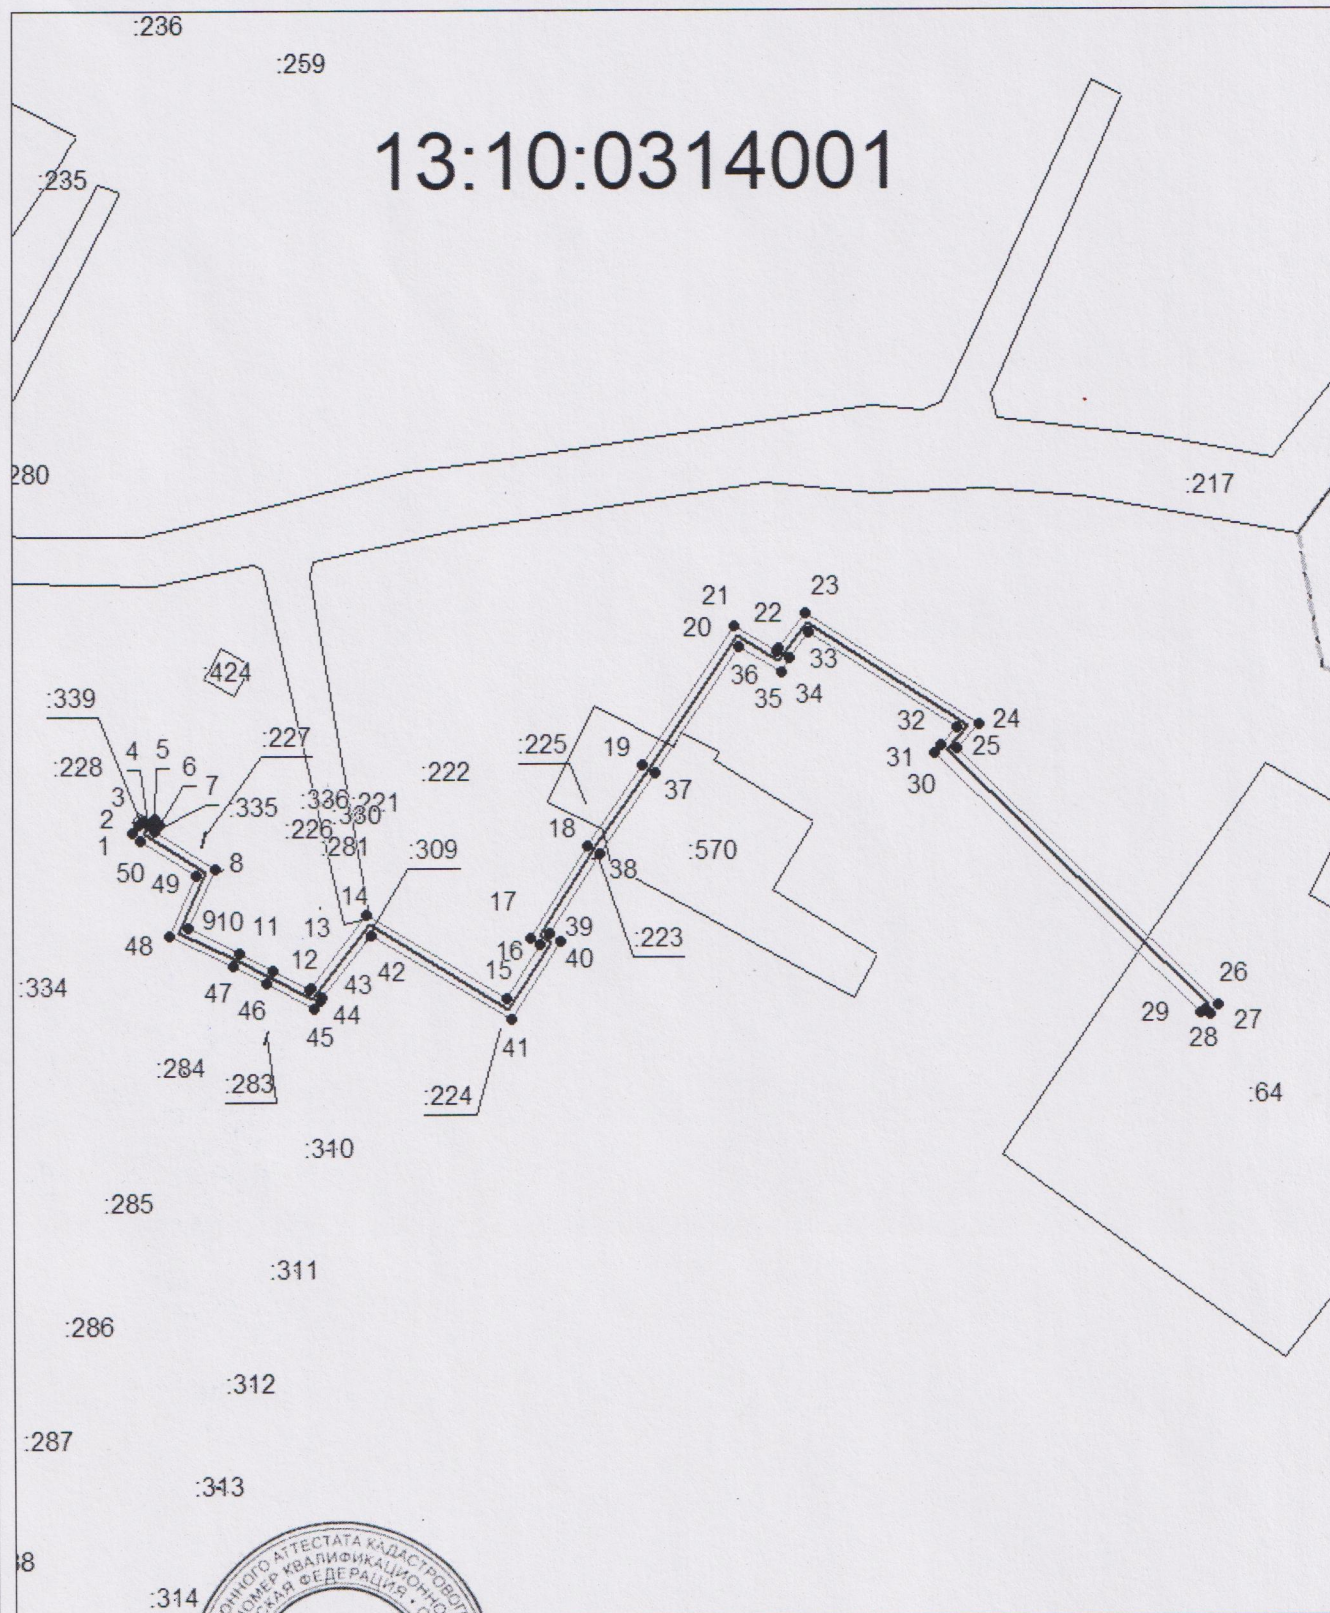

Масштаб 1:2000

Используемые условные знаки и обозначения приведены на отдельной странице в конце раздела.

Подпись *Майоров А. М.* Дата 21 мая 2024 г.

Место для оттиска печати (при наличии) лица, составившего описание местоположения границ объекта

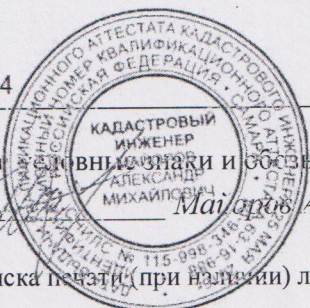


Схема расположения границ публичного сервитута

Используемые условные знаки и обозначения:

-  — граница публичного сервитута,
-  — газопровод,
-  — границы земельных участков,
-  — границы кадастровых кварталов,
-  — установленные границы административно-территориальных образований,
-  — границы населенных пунктов,
-  — характерная точка публичного сервитута.