

ПОСТАНОВЛЕНИЕ

АДМИНИСТРАЦИИ

ИЧАЛКОВСКОГО МУНИЦИПАЛЬНОГО РАЙОНА

РЕСПУБЛИКИ МОРДОВИЯ

от 14.08.2024г.

№ 297

с. К е м л я

Об установлении публичного сервитута для использования земель и земельных участков в целях эксплуатации линейного объекта системы газоснабжения местного значения «Газопровод надземный низкого давления на ул. К. Маркса с. Ичалки»

В соответствии со статьей 23, главой V.7 Земельного кодекса Российской Федерации, Градостроительным кодексом Российской Федерации, Федеральным законом от 31 марта 1999 г. № 69-ФЗ «О газоснабжении в Российской Федерации», статьей 3.6 Федерального закона от 25 октября 2001 г. № 137-ФЗ «О введении в действие Земельного кодекса Российской Федерации», Федеральным законом от 6 октября 2003 г. № 131-ФЗ «Об общих принципах организации местного самоуправления в Российской Федерации», Федеральным законом от 29 декабря 2004 г. № 191-ФЗ «О введении в действие Градостроительного кодекса Российской Федерации», Федеральным законом от 13 июля 2015 г. № 218-ФЗ «О государственной регистрации недвижимости», на основании ходатайства Общества с ограниченной ответственностью «ИНВЕСТ-ТРЕЙДХАУС» (ООО «ИНВЕСТ-ТРЕЙДХАУС»), ИНН 7716799274, адрес юридического лица: 119071, город Москва, Малая Калужская ул., д. 15, стр. 17, офис 440, **постановляю:**

1. Установить публичный сервитут на срок 49 (сорок девять) лет для использования земель и земельных участков в целях эксплуатации линейного объекта системы газоснабжения местного значения «Газопровод надземный низкого давления на ул. К. Маркса с. Ичалки» (далее соответственно - публичный сервитут, инженерное сооружение) в отношении земель и земельных участков, указанных в приложении 1 к настоящему постановлению.

2. Утвердить границы публичного сервитута в отношении земель и земельных участков в соответствии со схемой расположения границ публичного

сервитута на кадастровом плане территории согласно приложению 2 к настоящему постановлению.

3. Установить следующие сроки и график ремонтно-эксплуатационных работ по обслуживанию инженерного сооружения (при необходимости): ежегодно с 1 января по 31 декабря.

4. ООО «ИНВЕСТ-ТРЕЙДХАУС» руководствоваться постановлением Правительства Российской Федерации от 20 ноября 2000 г. № 878 «Об утверждении Правил охраны газораспределительных сетей».

5. Публичный сервитут считается установленным со дня внесения сведений о нем в Единый государственный реестр недвижимости.

6. Установить ограничения в использовании земельных участков, в отношении которых установлен публичный сервитут, в соответствии с постановлением Правительства Российской Федерации от 20 ноября 2000 г. № 878 «Об утверждении правил охраны газораспределительных сетей».

7. ООО «ИНВЕСТ-ТРЕЙДХАУС» привести земельные участки, указанные в приложении 1 к настоящему постановлению, в состояние, пригодное для их использования в соответствии с видом разрешенного использования, снести инженерное сооружение, размещенное на основании публичного сервитута, в срок, предусмотренный пунктом 8 статьи 39.50 Земельного кодекса Российской Федерации.

8. Управлению по земельным отношениям и организации торгов Администрации Ичалковского муниципального района в течение 5 (пяти) рабочих дней со дня принятия решения об установлении публичного сервитута осуществить мероприятия в соответствии с пунктом 7 статьи 39.43 Земельного кодекса Российской Федерации.

9. Контроль за исполнением настоящего постановления возложить на первого заместителя Главы Ичалковского муниципального района А.А. Сусенкова.

10. Настоящее постановление вступает в силу со дня его подписания и подлежит размещению на официальном сайте органов местного самоуправления Ичалковского муниципального района Республики Мордовия.

Глава Ичалковского
муниципального района



В.Г. Дмитриева

Егорова О.С.

Перечень
земель и земельных участков для установления публичного сервитута в
целях эксплуатации линейного объекта системы газоснабжения местного
значения «Газопровод надземный низкого давления на ул. К. Маркса
с. Ичалки»

Кадастровый номер земельного участка	Адрес или иное описание местоположения земельного участка
13:10:0106001	Республика Мордовия, Ичалковский район, Ичалковское сельское поселение, с. Ичалки
13:10:0106001:4530	Республика Мордовия, Ичалковский район, с. Ичалки, ул. Мира
13:10:0106001:54	Республика Мордовия, Ичалковский район, с. Ичалки, ул. Карла Маркса
13:10:0106001:4529	Республика Мордовия, Ичалковский район, с. Ичалки, ул. Пролетарская
13:10:0106001:4206	Республика Мордовия, Ичалковский район, с. Ичалки
13:10:0106001:346	Республика Мордовия, Ичалковский район, с. Ичалки, ул. Кривошеева, дом 138
13:10:0106001:4147	Республика Мордовия, Ичалковский район, с. Ичалки, ул. Кривошеева
13:10:0106001:60	Республика Мордовия, Ичалковский район, с. Ичалки, ул. Карла Маркса, дом 198
13:10:0106001:349	Республика Мордовия, Ичалковский район, с. Ичалки, ул. Кривошеева, 132
13:10:0106001:64	Республика Мордовия, Ичалковский район, с. Ичалки, ул. Карла Маркса, дом 190
13:10:0106001:65	Республика Мордовия, Ичалковский район, с. Ичалки, ул. К. Маркса, д. 188
13:10:0106001:3994	Республика Мордовия, Ичалковский район, с. Ичалки

**Сведения
о границах публичного сервитута**

ОПИСАНИЕ МЕСТОПОЛОЖЕНИЯ ГРАНИЦ		
Публичный сервитут для использования земель и земельных участков в целях эксплуатации линейного объекта системы газоснабжения местного значения «Газопровод надземный низкого давления на ул. К. Маркса с. Ичалки»		
(наименование объекта, местоположение границ которого описано)		
Сведения об объекте		
№ п/п	Характеристики объекта	Описание характеристик
1	2	3
1	Местоположение объекта	Республика Мордовия, р-н Ичалковский, Ичалковское сельское поселение, с. Ичалки
2	Площадь объекта ± величина погрешности определения площади ($P \pm \Delta P$)	3014±19 кв.м.
3	Иные характеристики объекта	публичный сервитут в отношении земель и земельных участков в целях эксплуатации линейного объекта системы газоснабжения местного значения «Газопровод надземный низкого давления на ул. К. Маркса с. Ичалки» сроком на 49 лет в пользу ООО "ИНВЕСТ-ТРЕЙДХАУС" (ИНН: 7716799274, ОГРН: 1157746640270)

ОПИСАНИЕ МЕСТОПОЛОЖЕНИЯ ГРАНИЦ

Публичный сервитут для использования земель и земельных участков в целях эксплуатации
линейного объекта системы газоснабжения местного значения «газопровод надземный
низкого давления на ул.К.Маркса с.Ичалки»
(наименование объекта, местоположение границ которого описано)

Сведения о местоположении границ объекта

1. Система координат МСК-13, зона 1

2. Сведения о характерных точках границ объекта

Обозначение характерных точек границ	Координаты, м		Метод определения координат характерной точки	Средняя квадратическая погрешность положения характерной точки (M _t), м	Описание обозначения точки на местности и (при наличии)
	X	Y			
1	2	3	4	5	6
1	447516,02	1296204,52	Метод спутниковых геодезических измерений (определений)	0,10	—
2	447518,74	1296207,44	Метод спутниковых геодезических измерений (определений)	0,10	—
3	447511,09	1296214,56	Метод спутниковых геодезических измерений (определений)	0,10	—
4	447502,11	1296224,09	Метод спутниковых геодезических измерений (определений)	0,10	—
5	447470,83	1296255,90	Метод спутниковых геодезических измерений (определений)	0,10	—
6	447427,65	1296298,70	Метод спутниковых геодезических измерений (определений)	0,10	—
7	447419,46	1296306,80	Метод спутниковых геодезических измерений (определений)	0,10	—
8	447385,43	1296340,63	Метод спутниковых геодезических измерений (определений)	0,10	—
9	447386,97	1296341,92	Метод спутниковых геодезических измерений (определений)	0,10	—
10	447395,93	1296349,34	Метод спутниковых геодезических измерений (определений)	0,10	—
11	447409,20	1296360,25	Метод спутниковых геодезических измерений (определений)	0,10	—
12	447400,11	1296369,67	Метод спутниковых геодезических измерений (определений)	0,10	—
13	447391,10	1296378,88	Метод спутниковых геодезических измерений (определений)	0,10	—
14	447368,01	1296402,56	Метод спутниковых геодезических измерений (определений)	0,10	—
15	447345,03	1296379,34	Метод спутниковых геодезических измерений (определений)	0,10	—
16	447335,06	1296389,76	Метод спутниковых геодезических измерений (определений)	0,10	—
17	447315,96	1296371,31	Метод спутниковых геодезических измерений (определений)	0,10	—
18	447296,13	1296391,22	Метод спутниковых геодезических измерений (определений)	0,10	—
19	447285,34	1296401,65	Метод спутниковых геодезических измерений (определений)	0,10	—
20	447231,76	1296455,82	Метод спутниковых геодезических измерений (определений)	0,10	—
21	447224,28	1296463,55	Метод спутниковых геодезических измерений (определений)	0,10	—
22	447218,58	1296469,34	Метод спутниковых геодезических измерений (определений)	0,10	—
23	447217,24	1296470,71	Метод спутниковых геодезических измерений (определений)	0,10	—
24	447214,38	1296467,91	Метод спутниковых геодезических измерений (определений)	0,10	—
25	447215,82	1296466,44	Метод спутниковых геодезических измерений (определений)	0,10	—
26	447209,04	1296459,33	Метод спутниковых геодезических измерений (определений)	0,10	—
27	447127,81	1296377,36	Метод спутниковых геодезических измерений (определений)	0,10	—
28	447091,64	1296341,08	Метод спутниковых геодезических измерений (определений)	0,10	—
29	447084,64	1296334,06	Метод спутниковых геодезических измерений (определений)	0,10	—
30	447045,82	1296295,90	Метод спутниковых геодезических измерений (определений)	0,10	—
31	447030,75	1296281,73	Метод спутниковых геодезических измерений (определений)	0,10	—
32	447033,49	1296278,81	Метод спутниковых геодезических измерений (определений)	0,10	—
33	447048,60	1296293,02	Метод спутниковых геодезических измерений (определений)	0,10	—
34	447087,46	1296331,22	Метод спутниковых геодезических измерений (определений)	0,10	—
35	447094,48	1296338,26	Метод спутниковых геодезических измерений (определений)	0,10	—
36	447130,65	1296374,54	Метод спутниковых геодезических измерений (определений)	0,10	—
37	447211,90	1296456,55	Метод спутниковых геодезических измерений (определений)	0,10	—
38	447218,62	1296463,60	Метод спутниковых геодезических измерений (определений)	0,10	—
39	447221,42	1296460,75	Метод спутниковых геодезических измерений (определений)	0,10	—
40	447228,90	1296453,02	Метод спутниковых геодезических измерений (определений)	0,10	—
41	447282,52	1296398,81	Метод спутниковых геодезических измерений (определений)	0,10	—
42	447293,33	1296388,38	Метод спутниковых геодезических измерений (определений)	0,10	—
43	447315,90	1296365,69	Метод спутниковых геодезических измерений (определений)	0,10	—
44	447334,94	1296384,10	Метод спутниковых геодезических измерений (определений)	0,10	—
45	447344,99	1296373,60	Метод спутниковых геодезических измерений (определений)	0,10	—
46	447367,99	1296396,86	Метод спутниковых геодезических измерений (определений)	0,10	—
47	447388,24	1296376,08	Метод спутниковых геодезических измерений (определений)	0,10	—

ОПИСАНИЕ МЕСТОПОЛОЖЕНИЯ ГРАНИЦ

Публичный сервитут для использования земель и земельных участков в целях эксплуатации
линейного объекта системы газоснабжения местного значения «газопровод надземный
низкого давления на ул.К.Маркса с.Ичалки»

(наименование объекта, местоположение границ которого описано)

Сведения о местоположении границ объекта

1	2	3	4	5	6
48	447397,25	1296366,89	Метод спутниковых геодезических измерений (определений)	0,10	—
49	447403,32	1296360,59	Метод спутниковых геодезических измерений (определений)	0,10	—
50	447393,39	1296352,42	Метод спутниковых геодезических измерений (определений)	0,10	—
51	447384,41	1296345,00	Метод спутниковых геодезических измерений (определений)	0,10	—
52	447379,51	1296340,89	Метод спутниковых геодезических измерений (определений)	0,10	—
53	447416,64	1296303,96	Метод спутниковых геодезических измерений (определений)	0,10	—
54	447424,83	1296295,86	Метод спутниковых геодезических измерений (определений)	0,10	—
55	447467,99	1296253,08	Метод спутниковых геодезических измерений (определений)	0,10	—
56	447499,23	1296221,31	Метод спутниковых геодезических измерений (определений)	0,10	—
57	447508,27	1296211,72	Метод спутниковых геодезических измерений (определений)	0,10	—
1	447516,02	1296204,52	Метод спутниковых геодезических измерений (определений)	0,10	—

3. Сведения о характерных точках части (частей) границы объекта

Обозначение характерных точек части границы	Координаты, м		Метод определения координат характерной точки	Средняя квадратическая погрешность положения характерной точки (M _t), м	Описание обозначения точки на местности (при наличии)
	X	Y			
1	2	3	4	5	6
Часть № —					
—	—	—	—	—	—

ОПИСАНИЕ МЕСТОПОЛОЖЕНИЯ ГРАНИЦ

Публичный сервитут для использования земель и земельных участков в целях эксплуатации
линейного объекта системы газоснабжения местного значения «газопровод надземный
низкого давления на ул.К.Маркса с.Ичалки»

(наименование объекта, местоположение границ которого описано)

Сведения о местоположении измененных (уточненных) границ объекта

1. Система координат —

2. Сведения о характерных точках границ объекта

Обозначение характерных точек границ	Существующие координаты, м		Измененные (уточненные) координаты, м		Метод определения координат характерной точки	Средняя квадратическая погрешность положения характерной точки (M _t), м	Описание обозначения точки на местности (при наличии)
	X	Y	X	Y			
1	2	3	4	5	6	7	8
—	—	—	—	—	—	—	—

3. Сведения о характерных точках части (частей) границы объекта

Часть № —

Обозначение характерных точек границ	Существующие координаты, м		Измененные (уточненные) координаты, м		Метод определения координат характерной точки	Средняя квадратическая погрешность положения характерной точки (M _t), м	Описание обозначения точки на местности (при наличии)
	X	Y	X	Y			
1	2	3	4	5	6	7	8
—	—	—	—	—	—	—	—

Схема расположения границ публичного сервитута

Основной лист



Масштаб 1: 3000

Используемые условные знаки и обозначения:




— область выносного листа,

23

— номер выносного листа.

Схема расположения границ публичного сервитута

Выносной лист №1

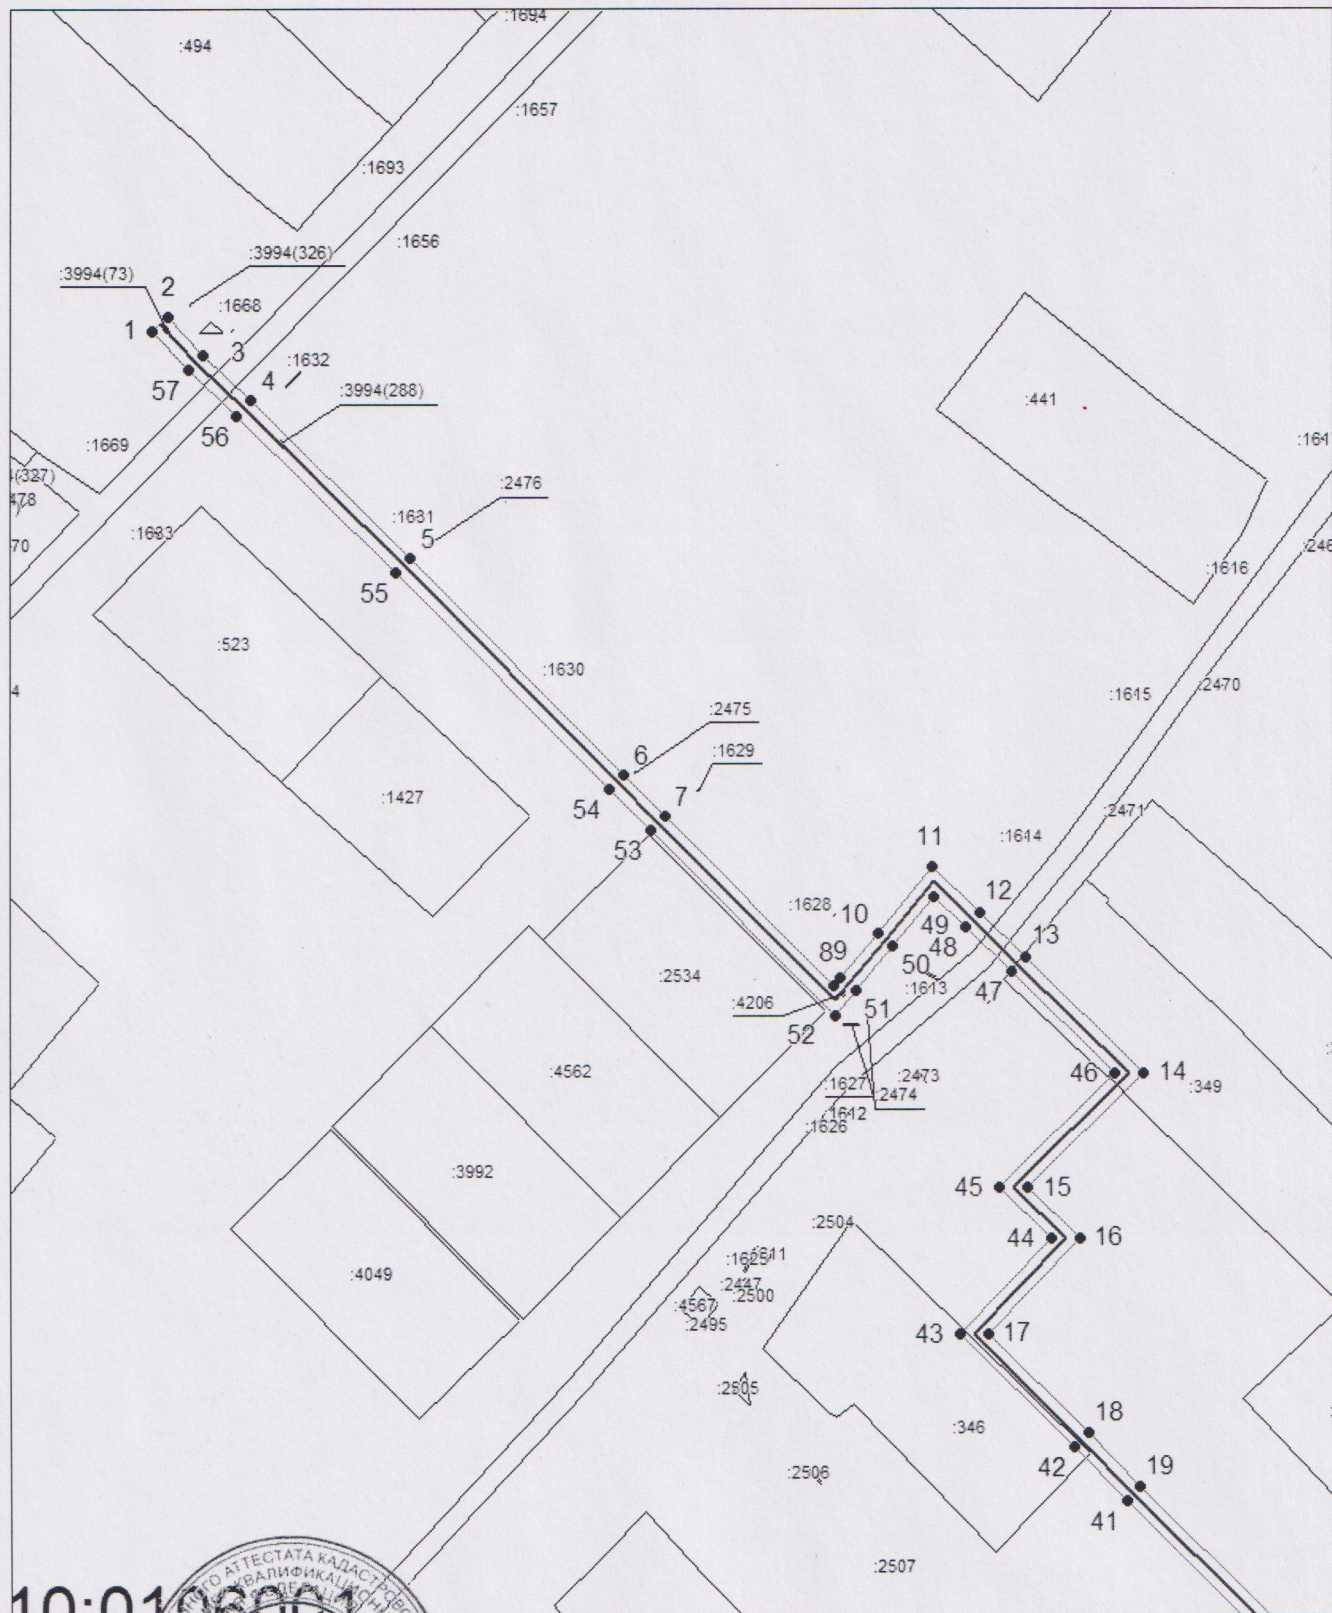

Масштаб 1:1500


Используемые условные знаки обозначения приведены на отдельной странице в конце раздела.

Подпись  Александр Михайлович Мironov А. М. Дата 22 мая 2024 г.

Место для оттиска печати (при наличии) лица, составившего описание местоположения границ объекта

Схема расположения границ публичного сервитута

Выносной лист №2

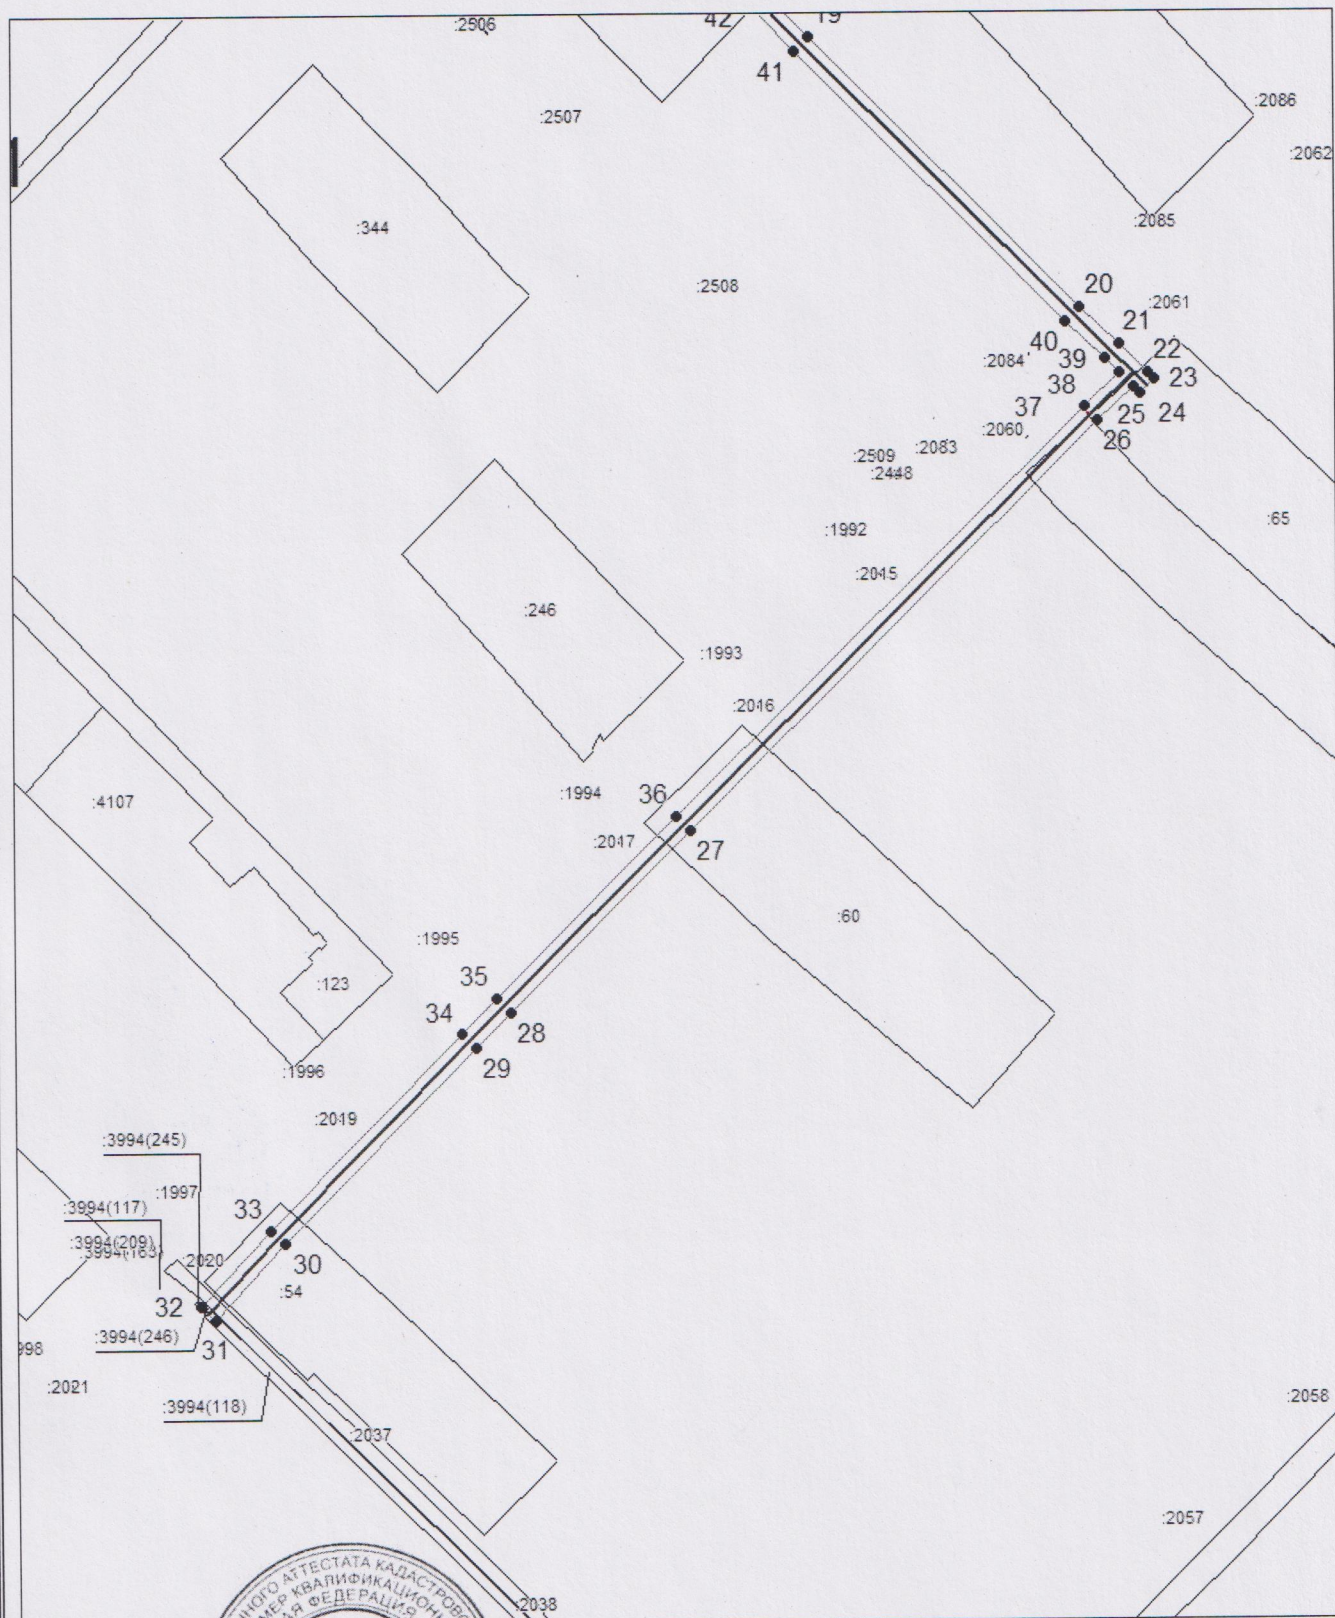

Масштаб 1:1500

Используемые условные знаки и обозначения приведены на отдельной странице в конце раздела.

Подпись *Майстров Д. М.* Дата 22 мая 2024 г.

Место для оттиска печати (при наличии) лица, составившего описание местоположения границ объекта

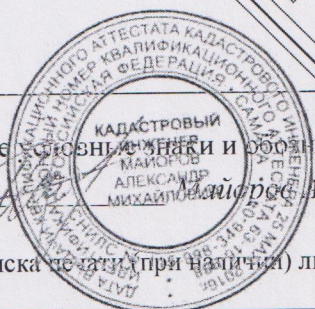
 
 


Схема расположения границ публичного сервитута

Используемые условные знаки и обозначения:

-  — граница публичного сервитута,
-  — газопровод,
-  — границы земельных участков,
-  — границы кадастровых кварталов,
-  — установленные границы административно-территориальных образований,
-  — границы населенных пунктов,
-  — характерная точка публичного сервитута.