

ПОСТАНОВЛЕНИЕ
АДМИНИСТРАЦИИ
ИЧАЛКОВСКОГО МУНИЦИПАЛЬНОГО РАЙОНА
РЕСПУБЛИКИ МОРДОВИЯ

от 04.09.2024

№ 474

с. К е м л я

Об установлении публичного сервитута для использования земель и земельных участков в целях эксплуатации линейного объекта системы газоснабжения местного значения «Подземный газопровод высокого и низкого давления $P_{раб}=6$ кгс/см²; 0,05 кгс/см² д. Инсаровка (ул. Сыропятовка) Ичалковского района»

В соответствии со статьей 23, главой V.7 Земельного кодекса Российской Федерации, Градостроительным кодексом Российской Федерации, Федеральным законом от 31 марта 1999 г. № 69-ФЗ «О газоснабжении в Российской Федерации», статьей 3.6 Федерального закона от 25 октября 2001 г. № 137-ФЗ «О введении в действие Земельного кодекса Российской Федерации», Федеральным законом от 6 октября 2003 г. № 131-ФЗ «Об общих принципах организации местного самоуправления в Российской Федерации», Федеральным законом от 29 декабря 2004 г. № 191-ФЗ «О введении в действие Градостроительного кодекса Российской Федерации», Федеральным законом от 13 июля 2015 г. № 218-ФЗ «О государственной регистрации недвижимости», на основании ходатайства Общества с ограниченной ответственностью «ИНВЕСТ-ТРЕЙДХАУС» (ООО «ИНВЕСТ-ТРЕЙДХАУС»), ИНН 7716799274, адрес юридического лица: 119071, город Москва, Малая Калужская ул., д. 15, стр. 17, офис 440, **постановляю:**

1. Установить публичный сервитут на срок 49 (сорок девять) лет для использования земель и земельных участков в целях эксплуатации линейного объекта системы газоснабжения местного значения «Подземный газопровод высокого и низкого давления $P_{раб}=6$ кгс/см²; 0,05 кгс/см² д. Инсаровка (ул. Сыропятовка) Ичалковского района» (далее соответственно - публичный сервитут, инженерное сооружение) в отношении земель и земельных участков, указанных в приложении 1 к настоящему постановлению.

2. Утвердить границы публичного сервитута в отношении земель и земельных участков в соответствии со схемой расположения границ публичного сервитута на кадастровом плане территории согласно приложению 2 к настоящему постановлению.

3. Установить следующие сроки и график ремонтно-эксплуатационных работ по обслуживанию инженерного сооружения (при необходимости): ежегодно с 1 января по 31 декабря.

4. ООО «ИНВЕСТ-ТРЕЙДХАУС» руководствоваться постановлением Правительства Российской Федерации от 20 ноября 2000 г. № 878 «Об утверждении Правил охраны газораспределительных сетей».

5. Публичный сервитут считается установленным со дня внесения сведений о нем в Единый государственный реестр недвижимости.

6. Установить ограничения в использовании земельных участков, в отношении которых установлен публичный сервитут, в соответствии с постановлением Правительства Российской Федерации от 20 ноября 2000 г. № 878 «Об утверждении правил охраны газораспределительных сетей».

7. ООО «ИНВЕСТ-ТРЕЙДХАУС» привести земельные участки, указанные в приложении 1 к настоящему постановлению, в состояние, пригодное для их использования в соответствии с видом разрешенного использования, снести инженерное сооружение, размещенное на основании публичного сервитута, в срок, предусмотренный пунктом 8 статьи 39.50 Земельного кодекса Российской Федерации.

8. Управлению по земельным отношениям и организации торгов Администрации Ичалковского муниципального района в течение 5 (пяти) рабочих дней со дня принятия решения об установлении публичного сервитута осуществить мероприятия в соответствии с пунктом 7 статьи 39.43 Земельного кодекса Российской Федерации.

9. Контроль за исполнением настоящего постановления возложить на руководителя аппарата Администрации Ичалковского муниципального района Л.А. Дмитриеву.

10. Настоящее постановление вступает в силу со дня его подписания и подлежит размещению на официальном сайте органов местного самоуправления Ичалковского муниципального района Республики Мордовия.

И. О. Главы Ичалковского
муниципального района



А.А. Сусенков

Перечень
земель и земельных участков для установления публичного сервитута в
целях эксплуатации линейного объекта системы газоснабжения местного
значения «Подземный газопровод высокого и низкого давления Рраб=6
кгс/см²; 0,05 кгс/см² д. Инсаровка (ул. Сыропятовка) Ичалковского
района»

Кадастровый номер земельного участка	Адрес или иное описание местоположения земельного участка
13:10:0310005:143	Республика Мордовия, Ичалковский район, д. Инсаровка
13:10:0310005:144	Республика Мордовия, Ичалковский район, д. Инсаровка
13:10:0310001:188	Республика Мордовия, Ичалковский район, д. Инсаровка, ул. Дачная, 125
13:10:0310001:177	Республика Мордовия, Ичалковский район, д. Инсаровка, дом 118
13:10:0310001:847	Республика Мордовия, Ичалковский район, д. Инсаровка
13:10:0310001:161	Республика Мордовия, Ичалковский район, д. Инсаровка, ул. Дачная, д. 86
13:10:0310001	Республика Мордовия, Ичалковский район, Ладское сельское поселение, д. Инсаровка
13:10:0310001:562	Республика Мордовия, Ичалковский район, д. Инсаровка
13:10:0310005	Республика Мордовия, Ичалковский район
13:10:0310005	Республика Мордовия, Ичалковский район, д. Инсаровка

**Сведения
о границах публичного сервитута**

ОПИСАНИЕ МЕСТОПОЛОЖЕНИЯ ГРАНИЦ		
Публичный сервитут для использования земель и земельных участков в целях эксплуатации линейного объекта системы газоснабжения местного значения «Подземный газопровод высокого и низкого давления $P_{раб}=6$ кгс/см ² ; 0,05 кгс/см ² д. Инсаровка (ул. Сыропятовка) Ичалковского района»		
(наименование объекта, местоположение границ которого описано)		
Сведения об объекте		
№ п/п	Характеристики объекта	Описание характеристик
1	2	3
1	Местоположение объекта	Республика Мордовия, Ичалковский р-н, с/п Ладское, д. Инсаровка
2	Площадь объекта $\pm$ величина погрешности определения площади ($P \pm \Delta P$)	10001 $\pm$ 35 кв.м
3	Иные характеристики объекта	публичный сервитут в отношении земель и земельных участков в целях эксплуатации линейного объекта системы газоснабжения местного значения «Подземный газопровод высокого и низкого давления $P_{раб}=6$ кгс/см ² ; 0,05 кгс/см ² д. Инсаровка (ул. Сыропятовка) Ичалковского района» сроком на 49 лет в пользу ООО "ИНВЕСТ-ТРЕЙДХАУС" (ИНН: 7716799274, ОГРН: 1157746640270)

ОПИСАНИЕ МЕСТОПОЛОЖЕНИЯ ГРАНИЦ

Публичный сервитут для использования земель и земельных участков в целях эксплуатации линейного объекта системы газоснабжения местного значения «Подземный газопровод высокого и низкого давления Рраб=6 кгс/см²; 0,05 кгс/см² д. Инсаровка (ул. Сыропятовка) Ичалковского района»

(наименование объекта, местоположение границ которого описано)

Сведения о местоположении границ объекта

1. Система координат МСК-13, зона 1

2. Сведения о характерных точках границ объекта

Обозначение характерных точек границ	Координаты, м		Метод определения координат характерной точки	Средняя квадратическая погрешность положения характерной точки (M _t), м	Описание обозначения точки на местности и (при наличии)
	X	Y			
1	2	3	4	5	6
1	435119,14	1304893,42	Метод спутниковых геодезических измерений (определений)	0,10	—
2	435388,45	1304932,96	Метод спутниковых геодезических измерений (определений)	0,10	—
3	435577,36	1304949,95	Метод спутниковых геодезических измерений (определений)	0,10	—
4	435578,42	1304950,31	Метод спутниковых геодезических измерений (определений)	0,10	—
5	435577,10	1304954,09	Метод спутниковых геодезических измерений (определений)	0,10	—
6	435576,76	1304953,99	Метод спутниковых геодезических измерений (определений)	0,10	—
7	435576,67	1304954,91	Метод спутниковых геодезических измерений (определений)	0,10	—
8	435387,86	1304937,93	Метод спутниковых геодезических измерений (определений)	0,10	—
9	435120,19	1304898,62	Метод спутниковых геодезических измерений (определений)	0,10	—
10	435062,45	1304933,58	Метод спутниковых геодезических измерений (определений)	0,10	—
11	435065,61	1304937,49	Метод спутниковых геодезических измерений (определений)	0,10	—
12	435069,61	1304933,23	Метод спутниковых геодезических измерений (определений)	0,10	—
13	435084,75	1304947,51	Метод спутниковых геодезических измерений (определений)	0,10	—
14	435078,50	1304953,76	Метод спутниковых геодезических измерений (определений)	0,10	—
15	435111,21	1304987,97	Метод спутниковых геодезических измерений (определений)	0,10	—
16	435122,34	1304976,77	Метод спутниковых геодезических измерений (определений)	0,10	—
17	435125,89	1304980,29	Метод спутниковых геодезических измерений (определений)	0,10	—
18	435114,87	1304991,41	Метод спутниковых геодезических измерений (определений)	0,10	—
19	435132,57	1305006,91	Метод спутниковых геодезических измерений (определений)	0,10	—
20	435146,06	1305021,80	Метод спутниковых геодезических измерений (определений)	0,10	—
21	435158,85	1305032,05	Метод спутниковых геодезических измерений (определений)	0,10	—
22	435170,48	1305017,51	Метод спутниковых геодезических измерений (определений)	0,10	—
23	435174,38	1305020,63	Метод спутниковых геодезических измерений (определений)	0,10	—
24	435162,89	1305035,02	Метод спутниковых геодезических измерений (определений)	0,10	—
25	435192,19	1305055,38	Метод спутниковых геодезических измерений (определений)	0,10	—
26	435194,43	1305039,71	Метод спутниковых геодезических измерений (определений)	0,10	—
27	435199,38	1305040,41	Метод спутниковых геодезических измерений (определений)	0,10	—
28	435196,77	1305058,62	Метод спутниковых геодезических измерений (определений)	0,10	—
29	435233,79	1305085,22	Метод спутниковых геодезических измерений (определений)	0,10	—
30	435241,17	1305090,01	Метод спутниковых геодезических измерений (определений)	0,10	—
31	435248,51	1305074,59	Метод спутниковых геодезических измерений (определений)	0,10	—
32	435253,03	1305076,74	Метод спутниковых геодезических измерений (определений)	0,10	—
33	435245,38	1305092,81	Метод спутниковых геодезических измерений (определений)	0,10	—
34	435254,03	1305098,66	Метод спутниковых геодезических измерений (определений)	0,10	—
35	435266,60	1305104,35	Метод спутниковых геодезических измерений (определений)	0,10	—
36	435285,05	1305111,59	Метод спутниковых геодезических измерений (определений)	0,10	—
37	435321,36	1305124,64	Метод спутниковых геодезических измерений (определений)	0,10	—
38	435342,31	1305133,31	Метод спутниковых геодезических измерений (определений)	0,10	—
39	435359,64	1305139,62	Метод спутниковых геодезических измерений (определений)	0,10	—
40	435352,71	1305154,70	Метод спутниковых геодезических измерений (определений)	0,10	—
41	435348,16	1305152,61	Метод спутниковых геодезических измерений (определений)	0,10	—
42	435352,83	1305142,46	Метод спутниковых геодезических измерений (определений)	0,10	—
43	435340,50	1305137,97	Метод спутниковых геодезических измерений (определений)	0,10	—
44	435321,54	1305130,13	Метод спутниковых геодезических измерений (определений)	0,10	—
45	435318,11	1305140,43	Метод спутниковых геодезических измерений (определений)	0,10	—
46	435313,36	1305138,85	Метод спутниковых геодезических измерений (определений)	0,10	—

ОПИСАНИЕ МЕСТОПОЛОЖЕНИЯ ГРАНИЦ

Публичный сервитут для использования земель и земельных участков в целях эксплуатации линейного объекта системы газоснабжения местного значения «Подземный газопровод высокого и низкого давления Рраб=6 кгс/см²; 0,05 кгс/см² д. Инсаровка (ул. Сыропятовка) Ичалковского района»

(наименование объекта, местоположение границ которого описано)

Сведения о местоположении границ объекта

1	2	3	4	5	6
47	435316,87	1305128,34	Метод спутниковых геодезических измерений (определений)	0,10	—
48	435283,29	1305116,27	Метод спутниковых геодезических измерений (определений)	0,10	—
49	435264,65	1305108,95	Метод спутниковых геодезических измерений (определений)	0,10	—
50	435251,58	1305103,04	Метод спутниковых геодезических измерений (определений)	0,10	—
51	435240,34	1305095,43	Метод спутниковых геодезических измерений (определений)	0,10	—
52	435230,97	1305089,35	Метод спутниковых геодезических измерений (определений)	0,10	—
53	435191,98	1305061,32	Метод спутниковых геодезических измерений (определений)	0,10	—
54	435157,37	1305037,28	Метод спутниковых геодезических измерений (определений)	0,10	—
55	435142,62	1305025,45	Метод спутниковых геодезических измерений (определений)	0,10	—
56	435130,74	1305012,34	Метод спутниковых геодезических измерений (определений)	0,10	—
57	435123,60	1305022,17	Метод спутниковых геодезических измерений (определений)	0,10	—
58	435119,55	1305019,23	Метод спутниковых геодезических измерений (определений)	0,10	—
59	435127,12	1305008,78	Метод спутниковых геодезических измерений (определений)	0,10	—
60	435109,13	1304993,03	Метод спутниковых геодезических измерений (определений)	0,10	—
61	435074,96	1304957,30	Метод спутниковых геодезических измерений (определений)	0,10	—
62	435070,34	1304961,92	Метод спутниковых геодезических измерений (определений)	0,10	—
63	435055,88	1304947,88	Метод спутниковых геодезических измерений (определений)	0,10	—
64	435062,16	1304941,18	Метод спутниковых геодезических измерений (определений)	0,10	—
65	435058,09	1304936,14	Метод спутниковых геодезических измерений (определений)	0,10	—
66	434888,02	1305028,18	Метод спутниковых геодезических измерений (определений)	0,10	—
67	434757,72	1305062,10	Метод спутниковых геодезических измерений (определений)	0,10	—
68	434757,90	1305062,25	Метод спутниковых геодезических измерений (определений)	0,10	—
69	434744,72	1305077,99	Метод спутниковых геодезических измерений (определений)	0,10	—
70	434740,31	1305074,10	Метод спутниковых геодезических измерений (определений)	0,10	—
71	434721,09	1305102,92	Метод спутниковых геодезических измерений (определений)	0,10	—
72	434711,30	1305117,62	Метод спутниковых геодезических измерений (определений)	0,10	—
73	434730,68	1305130,74	Метод спутниковых геодезических измерений (определений)	0,10	—
74	434757,13	1305142,82	Метод спутниковых геодезических измерений (определений)	0,10	—
75	434761,66	1305132,91	Метод спутниковых геодезических измерений (определений)	0,10	—
76	434766,21	1305134,99	Метод спутниковых геодезических измерений (определений)	0,10	—
77	434761,68	1305144,89	Метод спутниковых геодезических измерений (определений)	0,10	—
78	434817,07	1305170,17	Метод спутниковых геодезических измерений (определений)	0,10	—
79	434818,14	1305167,77	Метод спутниковых геодезических измерений (определений)	0,10	—
80	434822,71	1305169,80	Метод спутниковых геодезических измерений (определений)	0,10	—
81	434821,62	1305172,24	Метод спутниковых геодезических измерений (определений)	0,10	—
82	434829,69	1305175,91	Метод спутниковых геодезических измерений (определений)	0,10	—
83	434837,74	1305157,38	Метод спутниковых геодезических измерений (определений)	0,10	—
84	434842,24	1305159,59	Метод спутниковых геодезических измерений (определений)	0,10	—
85	434834,27	1305177,92	Метод спутниковых геодезических измерений (определений)	0,10	—
86	434867,65	1305192,16	Метод спутниковых геодезических измерений (определений)	0,10	—
87	434895,77	1305206,60	Метод спутниковых геодезических измерений (определений)	0,10	—
88	434896,65	1305204,16	Метод спутниковых геодезических измерений (определений)	0,10	—
89	434901,36	1305205,84	Метод спутниковых геодезических измерений (определений)	0,10	—
90	434900,32	1305208,75	Метод спутниковых геодезических измерений (определений)	0,10	—
91	434918,34	1305216,76	Метод спутниковых геодезических измерений (определений)	0,10	—
92	434926,35	1305198,47	Метод спутниковых геодезических измерений (определений)	0,10	—
93	434930,95	1305200,45	Метод спутниковых геодезических измерений (определений)	0,10	—
94	434922,92	1305218,80	Метод спутниковых геодезических измерений (определений)	0,10	—
95	434950,93	1305231,24	Метод спутниковых геодезических измерений (определений)	0,10	—
96	434953,38	1305222,90	Метод спутниковых геодезических измерений (определений)	0,10	—
97	434958,18	1305224,30	Метод спутниковых геодезических измерений (определений)	0,10	—
98	434954,12	1305238,13	Метод спутниковых геодезических измерений (определений)	0,10	—
99	434918,15	1305222,15	Метод спутниковых геодезических измерений (определений)	0,10	—
100	434895,64	1305212,15	Метод спутниковых геодезических измерений (определений)	0,10	—
101	434865,11	1305197,60	Метод спутниковых геодезических измерений (определений)	0,10	—
102	434829,47	1305181,30	Метод спутниковых геодезических измерений (определений)	0,10	—
103	434816,84	1305175,56	Метод спутниковых геодезических измерений (определений)	0,10	—
104	434756,87	1305148,20	Метод спутниковых геодезических измерений (определений)	0,10	—

ОПИСАНИЕ МЕСТОПОЛОЖЕНИЯ ГРАНИЦ

Публичный сервитут для использования земель и земельных участков в целях эксплуатации линейного объекта системы газоснабжения местного значения «Подземный газопровод высокого и низкого давления Рраб=6 кгс/см²; 0,05 кгс/см² д. Инсаровка (ул. Сыропятровка) Ичалковского района»

(наименование объекта, местоположение границ которого описано)

Сведения о местоположении границ объекта

1	2	3	4	5	6
105	434728,23	1305135,11	Метод спутниковых геодезических измерений (определений)	0,10	—
106	434706,03	1305120,08	Метод спутниковых геодезических измерений (определений)	0,10	—
107	434667,19	1305093,78	Метод спутниковых геодезических измерений (определений)	0,10	—
108	434659,61	1305085,41	Метод спутниковых геодезических измерений (определений)	0,10	—
109	434635,08	1305056,17	Метод спутниковых геодезических измерений (определений)	0,10	—
110	434643,25	1305047,07	Метод спутниковых геодезических измерений (определений)	0,10	—
111	434646,97	1305050,41	Метод спутниковых геодезических измерений (определений)	0,10	—
112	434641,70	1305056,28	Метод спутниковых геодезических измерений (определений)	0,10	—
113	434663,38	1305082,13	Метод спутниковых геодезических измерений (определений)	0,10	—
114	434670,49	1305089,98	Метод спутниковых геодезических измерений (определений)	0,10	—
115	434707,16	1305114,81	Метод спутниковых геодезических измерений (определений)	0,10	—
116	434715,34	1305102,53	Метод спутниковых геодезических измерений (определений)	0,10	—
117	434703,64	1305093,38	Метод спутниковых геодезических измерений (определений)	0,10	—
118	434706,72	1305089,44	Метод спутниковых геодезических измерений (определений)	0,10	—
119	434718,12	1305098,36	Метод спутниковых геодезических измерений (определений)	0,10	—
120	434736,53	1305070,76	Метод спутниковых геодезических измерений (определений)	0,10	—
121	434729,33	1305064,41	Метод спутниковых геодезических измерений (определений)	0,10	—
122	434742,91	1305049,13	Метод спутниковых геодезических измерений (определений)	0,10	—
123	434753,17	1305058,11	Метод спутниковых геодезических измерений (определений)	0,10	—
124	434886,17	1305023,50	Метод спутниковых геодезических измерений (определений)	0,10	—
125	435057,01	1304931,03	Метод спутниковых геодезических измерений (определений)	0,10	—
1	435119,14	1304893,42	Метод спутниковых геодезических измерений (определений)	0,10	—

3. Сведения о характерных точках части (частей) границы объекта

Обозначение характерных точек части границы	Координаты, м		Метод определения координат характерной точки	Средняя квадратическая погрешность положения характерной точки (M _t), м	Описание обозначения точки на местности (при наличии)
	X	Y			
1	2	3	4	5	6
Часть № —					
—	—	—	—	—	—

ОПИСАНИЕ МЕСТОПОЛОЖЕНИЯ ГРАНИЦ

Публичный сервитут для использования земель и земельных участков в целях эксплуатации линейного объекта системы газоснабжения местного значения «Подземный газопровод высокого и низкого давления $P_{\text{раб}}=6 \text{ кгс/см}^2; 0,05 \text{ кгс/см}^2$ д. Инсаровка (ул. Сыропятовка) Ичалковского района»

(наименование объекта, местоположение границ которого описано)

Сведения о местоположении измененных (уточненных) границ объекта

1. Система координат —

2. Сведения о характерных точках границ объекта

Обозначение характерных точек границ	Существующие координаты, м		Измененные (уточненные) координаты, м		Метод определения координат характерной точки	Средняя квадратическая погрешность положения характерной точки (M_t), м	Описание обозначения точки на местности (при наличии)
	X	Y	X	Y			
1	2	3	4	5	6	7	8
—	—	—	—	—	—	—	—

3. Сведения о характерных точках части (частей) границы объекта

Часть № —

Обозначение характерных точек границ	Существующие координаты, м		Измененные (уточненные) координаты, м		Метод определения координат характерной точки	Средняя квадратическая погрешность положения характерной точки (M_t), м	Описание обозначения точки на местности (при наличии)
	X	Y	X	Y			
1	2	3	4	5	6	7	8
—	—	—	—	—	—	—	—

Схема расположения границ публичного сервитута

Основной лист



Масштаб 1: 6000

Используемые условные знаки и обозначения:




— область выносного листа,

23

— номер выносного листа.

Схема расположения границ публичного сервитута

Выносной лист №1

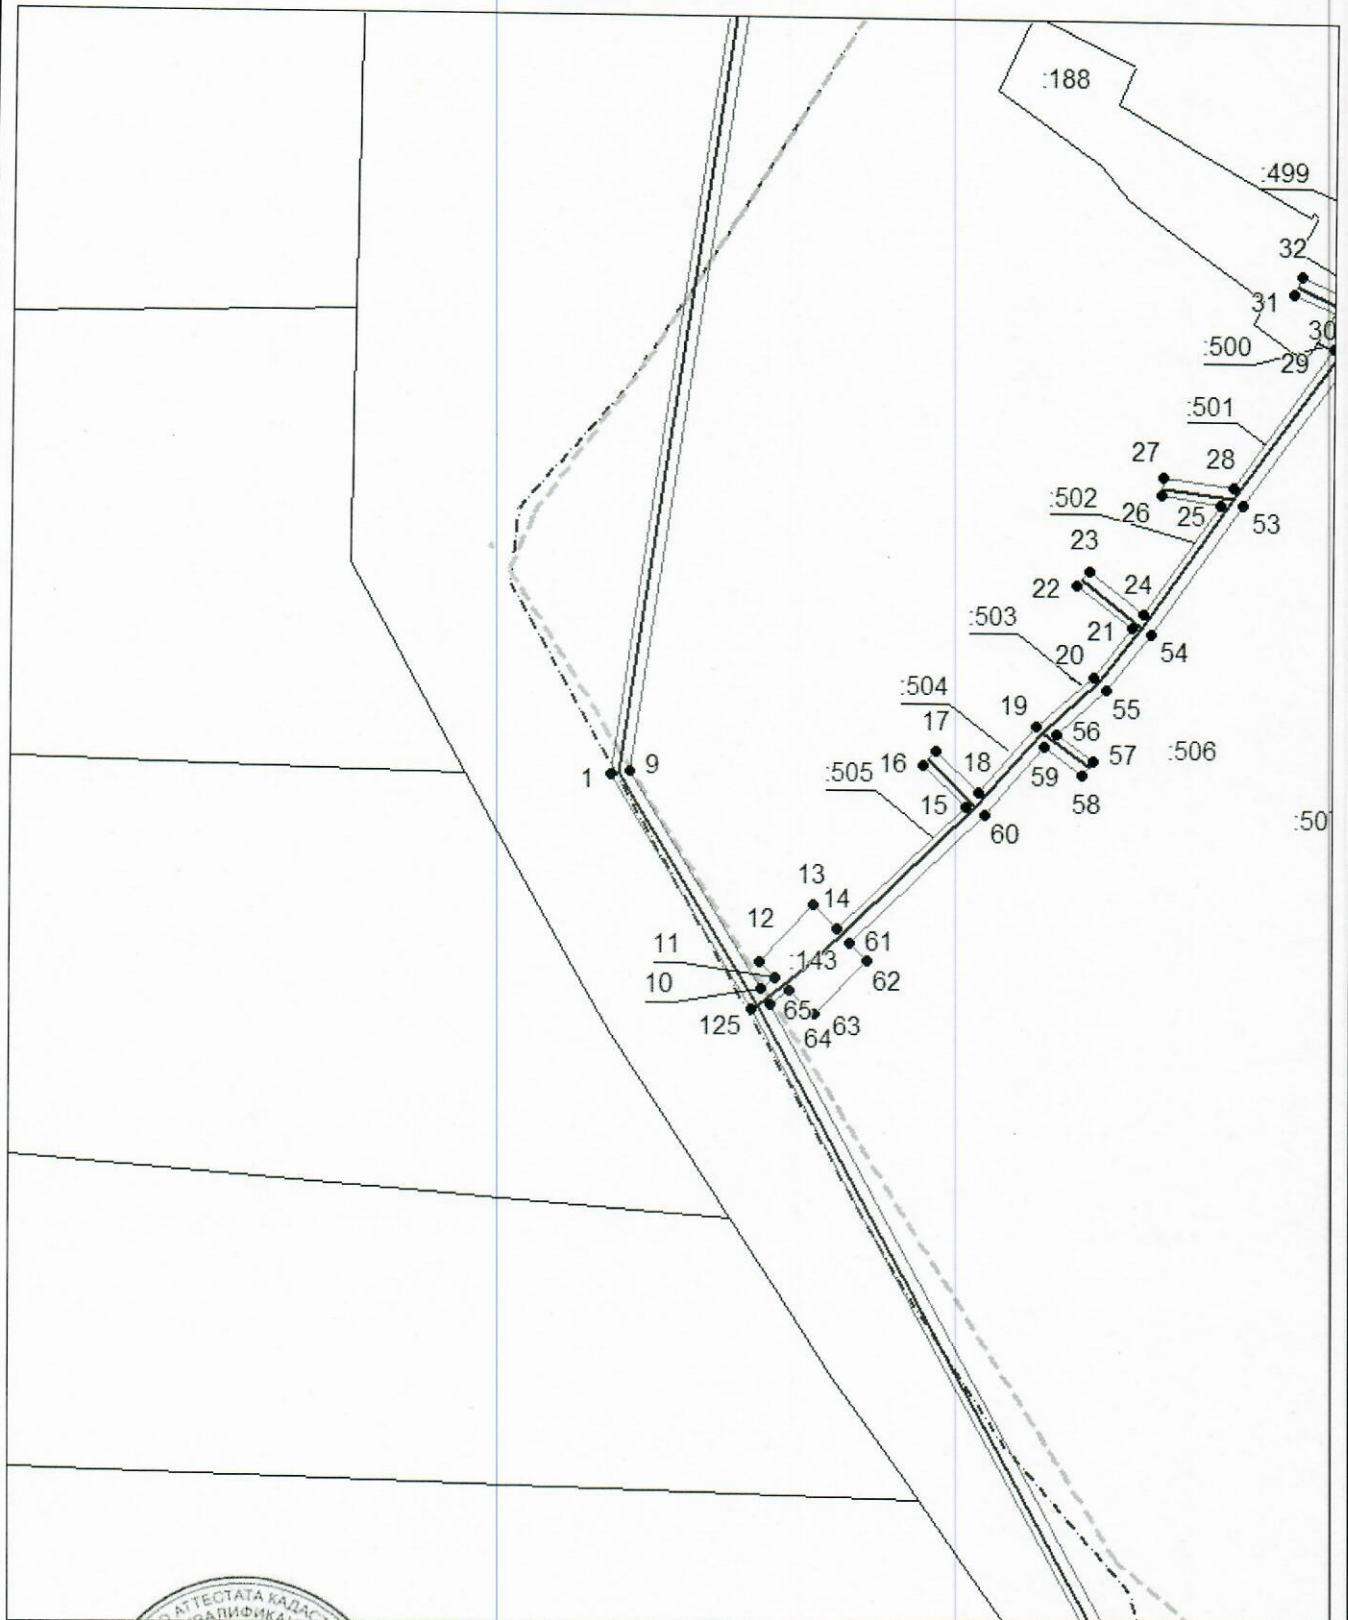

Масштаб 1:2000

Используемые условные знаки и обозначения приведены на отдельной странице в конце раздела.


Подпись:  Медведев А. М. Дата 9 августа 2024 г.

Место для оттиска печати (при наличии) лица, составившего описание местоположения границ объекта



Схема расположения границ публичного сервитута

Выносной лист №2

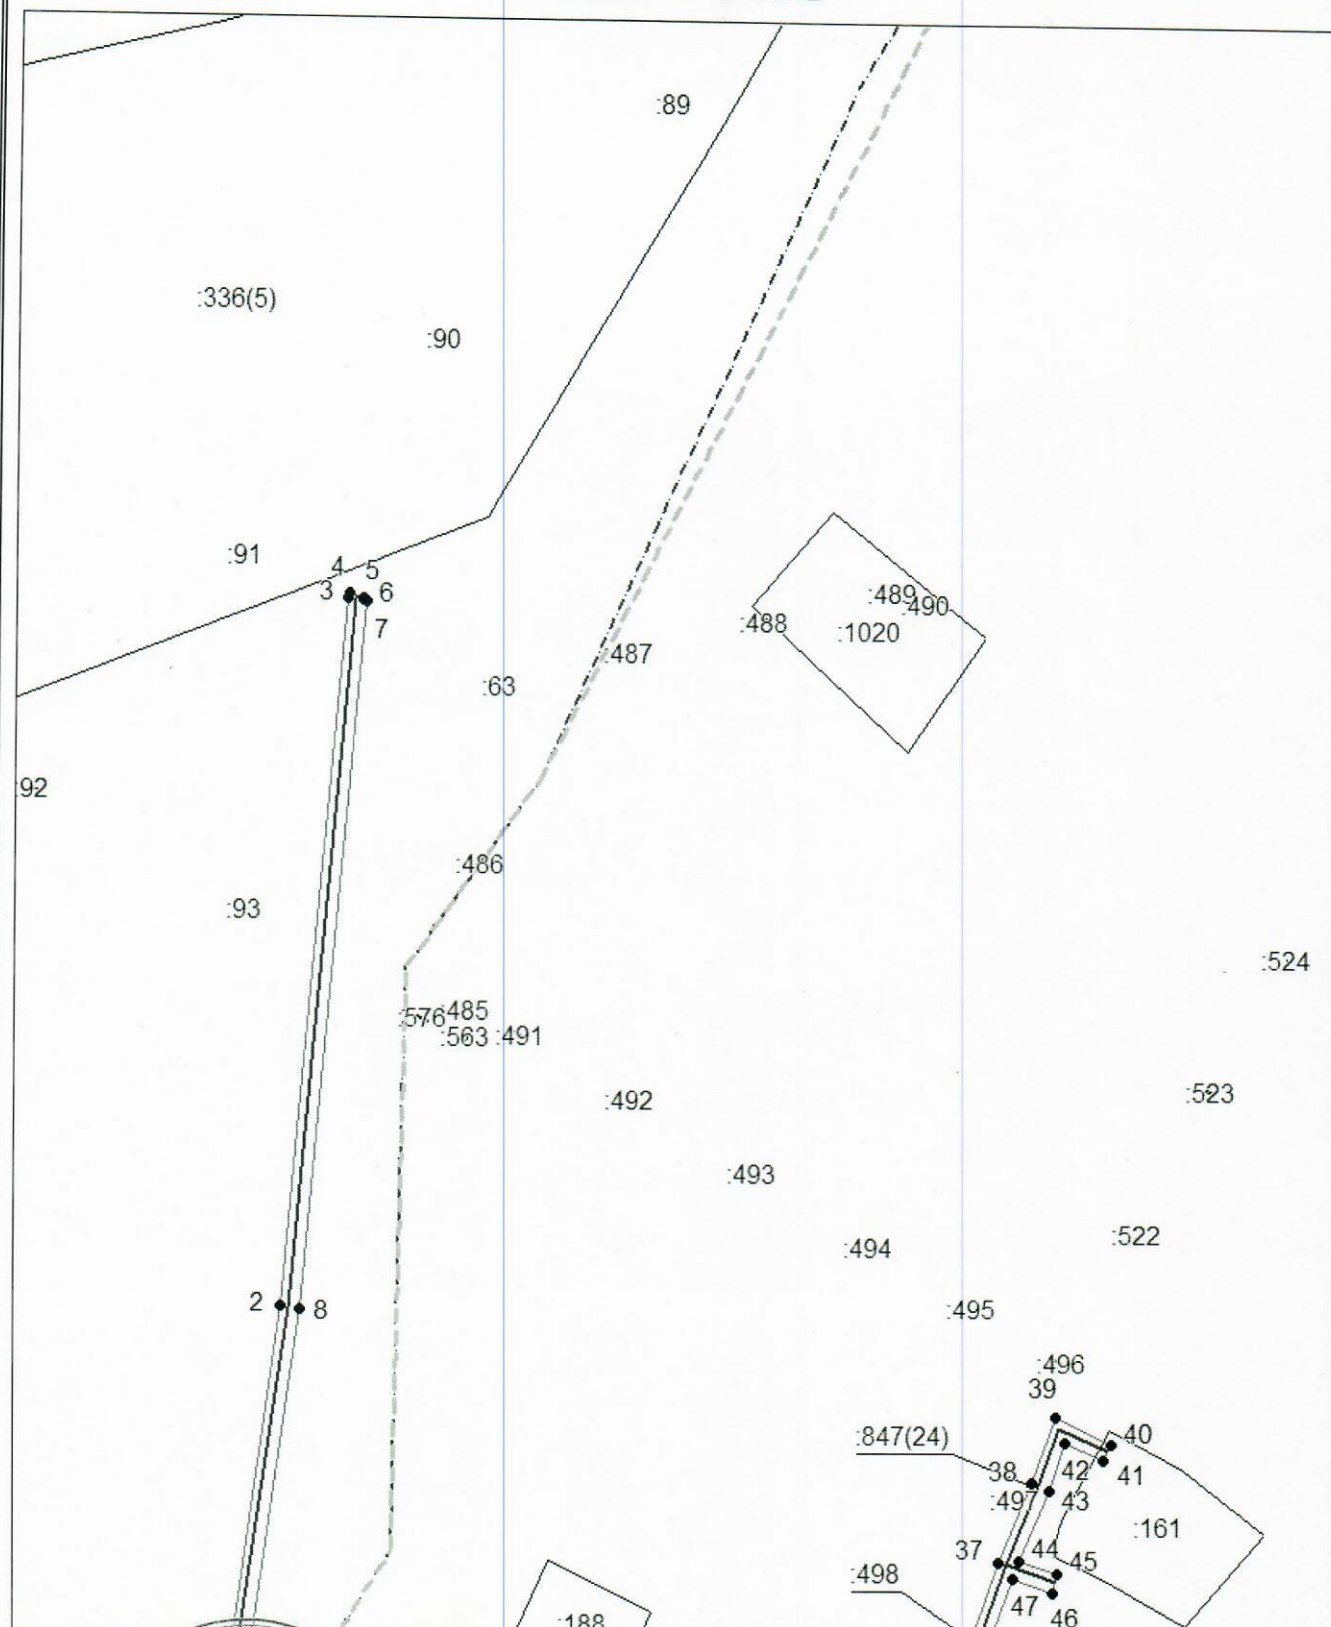

Масштаб 1:2000

Используемые условные знаки и обозначения приведены на отдельной странице в конце раздела.

Подпись *Майоров А. М.* Дата 9 августа 2024 г.

Место для оттиска, печати (при наличии) лица, составившего описание местоположения границ объекта


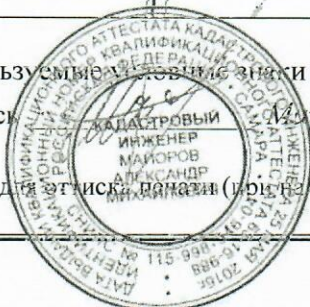


Схема расположения границ публичного сервитута

Выносной лист №3

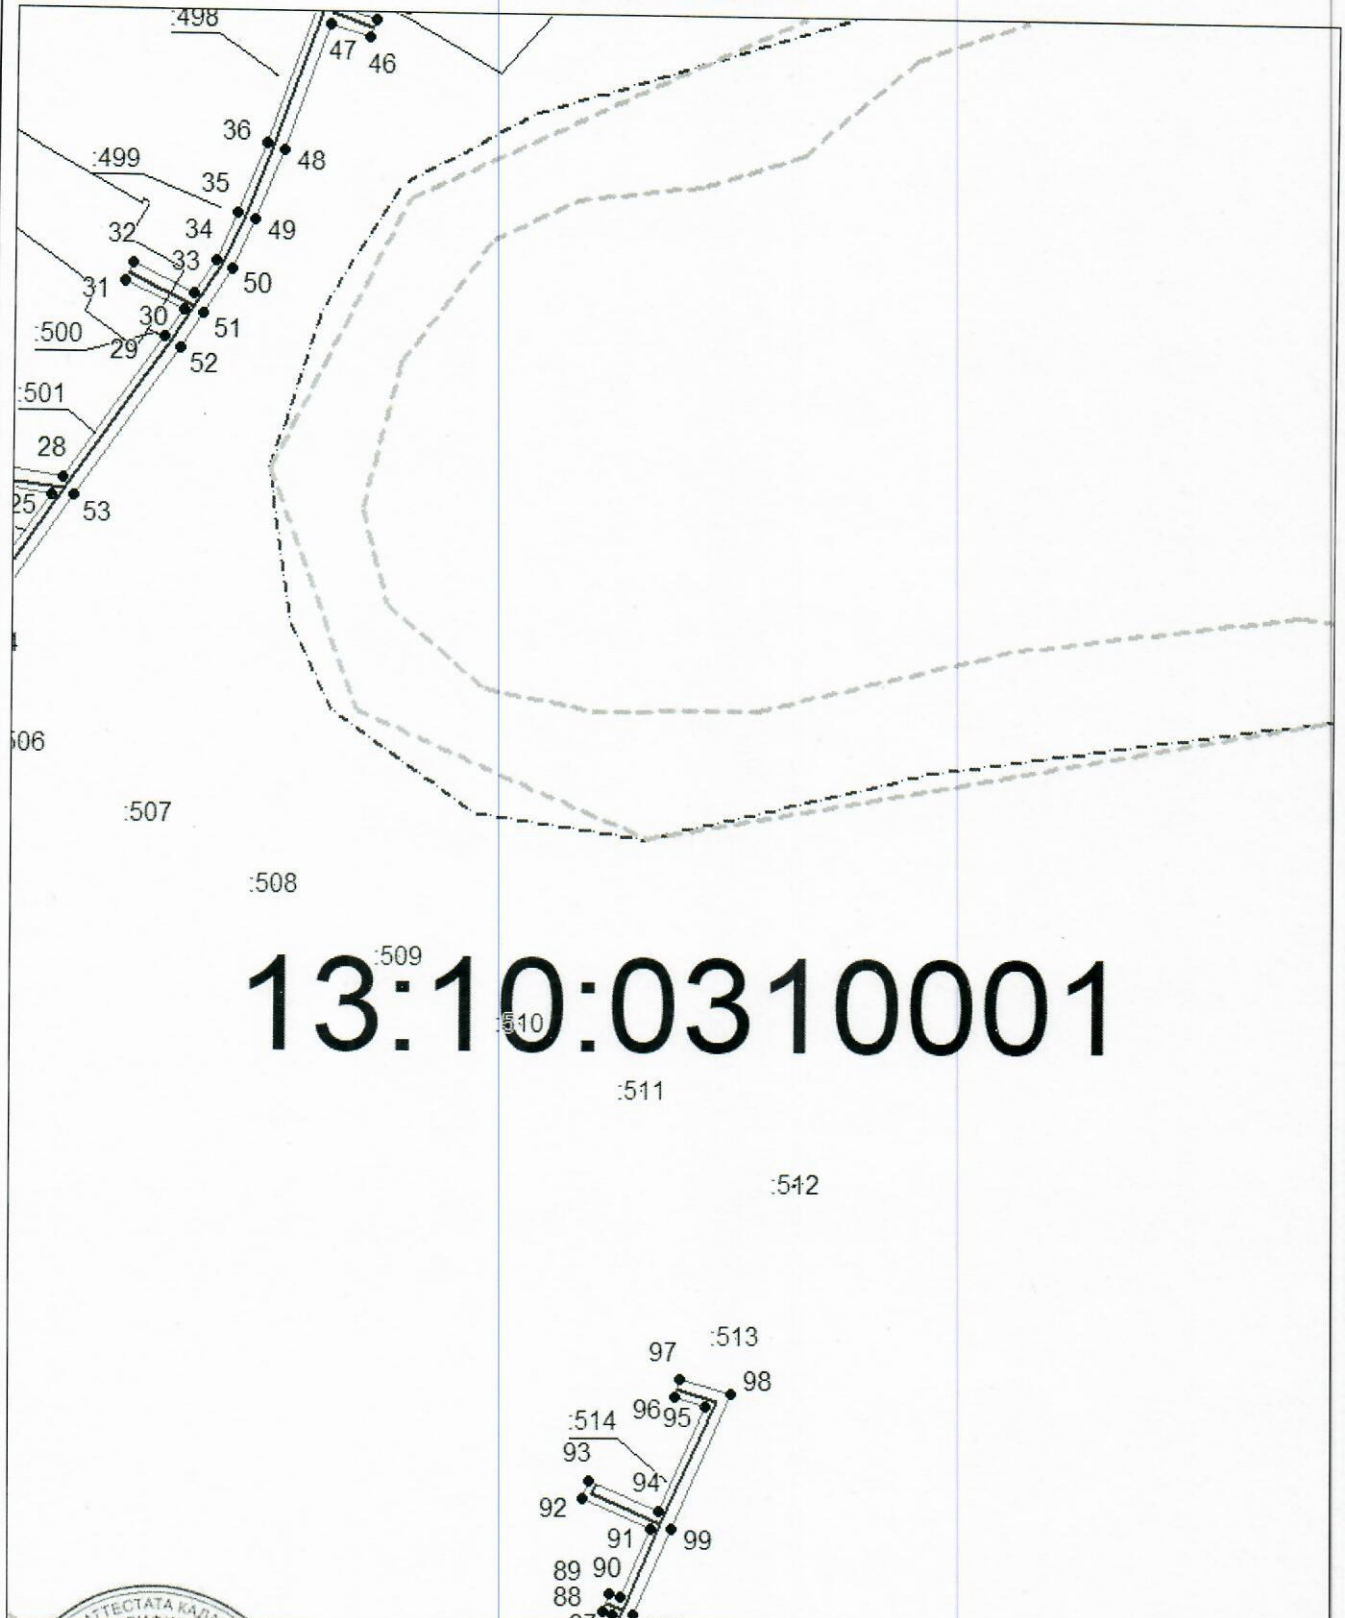

Масштаб 1:2000

Используемые условные знаки и обозначения приведены на отдельной странице в конце раздела.


Майоров А. М. Дата 9 августа 2024 г.

Место для оттиска печати (при наличии) лица, составившего описание местоположения границ объекта



Схема расположения границ публичного сервитута

Выносной лист №4

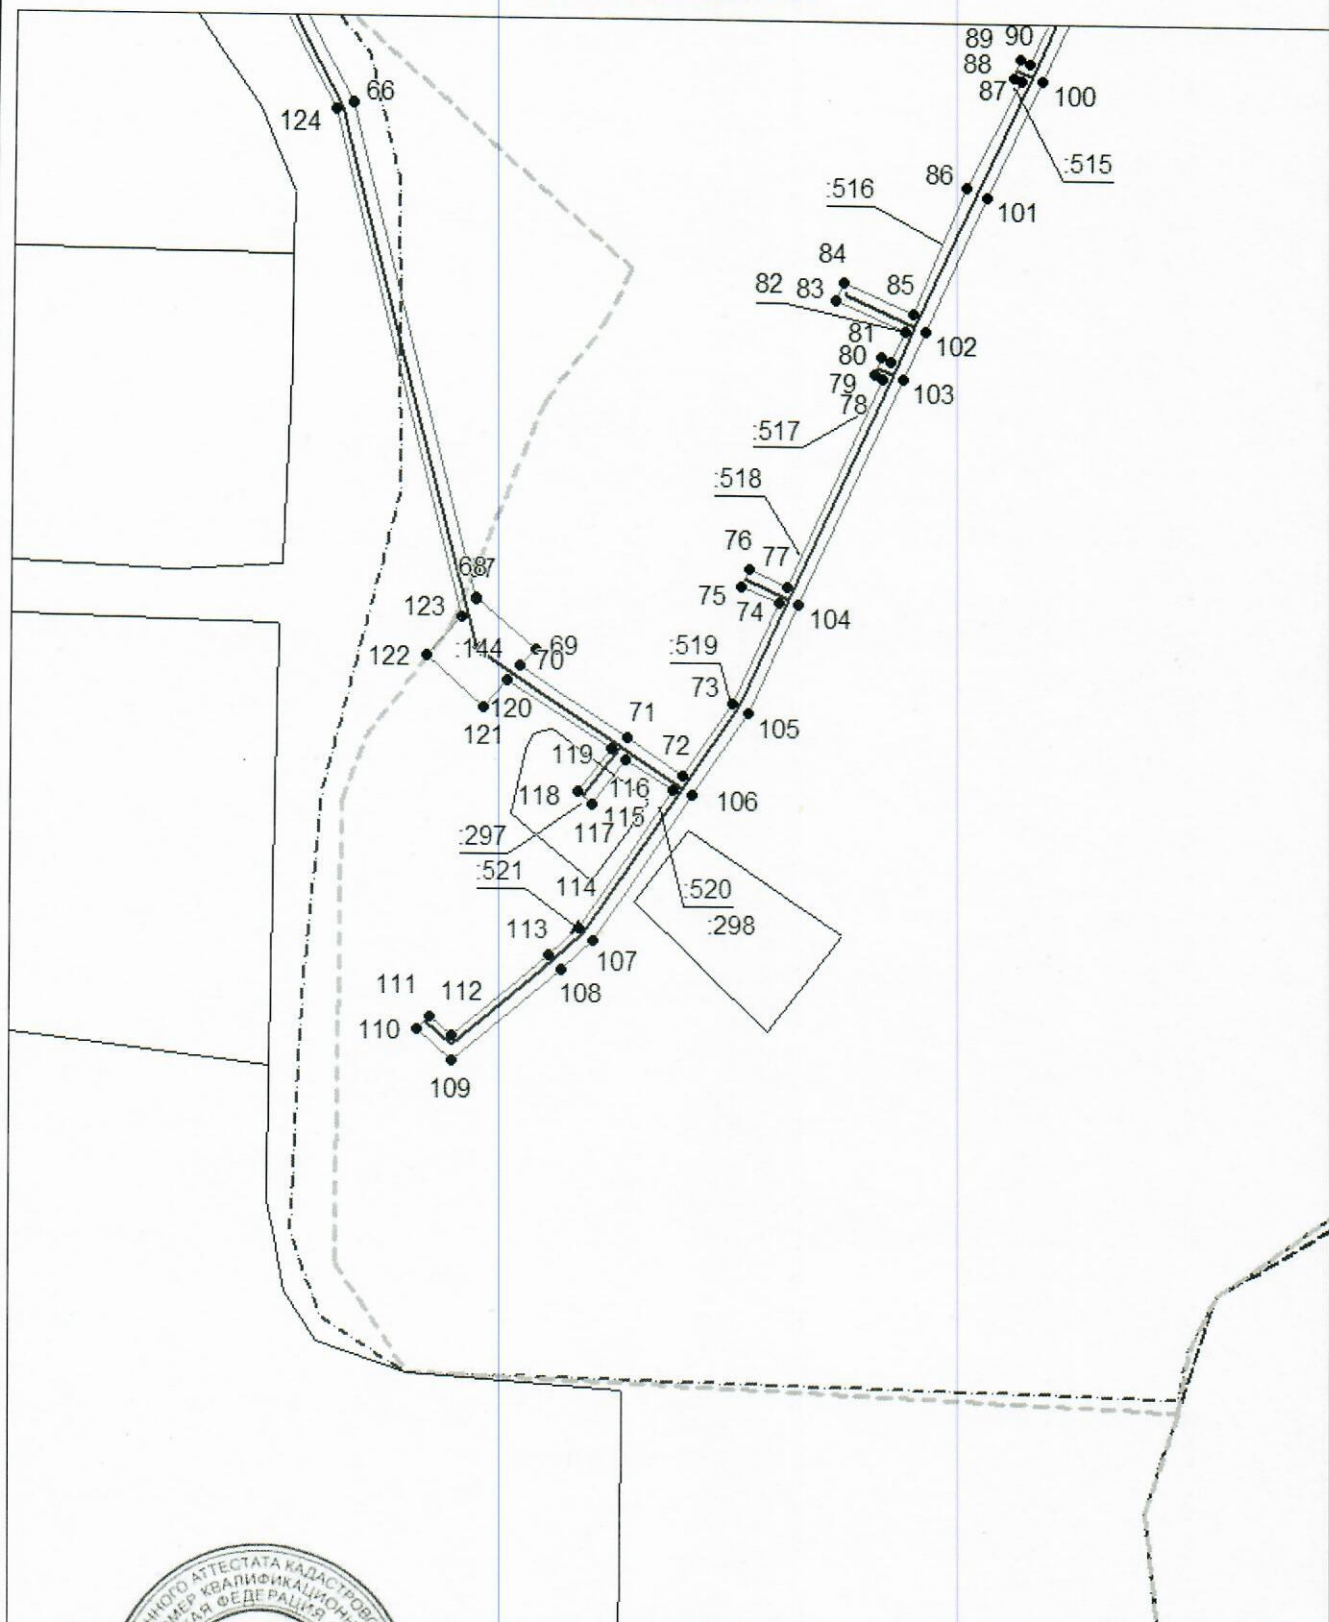

Масштаб 1:2000

Используемые условные знаки и обозначения приведены на отдельной странице в конце раздела.

Подпись *Медведев А. М.* Дата 9 августа 2024 г.

Место для оттиска печати (при наличии) лица, составившего описание местоположения границ объекта



Схема расположения границ публичного сервитута

Используемые условные знаки и обозначения:

-  — граница публичного сервитута,
-  — газопровод,
-  — границы земельных участков,
-  — границы кадастровых кварталов,
-  — установленные границы административно-территориальных образований,
-  — границы населенных пунктов,
-  — характерная точка публичного сервитута.