

ПОСТАНОВЛЕНИЕ
АДМИНИСТРАЦИИ
ИЧАЛКОВСКОГО МУНИЦИПАЛЬНОГО РАЙОНА
РЕСПУБЛИКИ МОРДОВИЯ

от 04.09.2024

№ 477

с. К е м л я

Об установлении публичного сервитута для использования земель и земельных участков в целях эксплуатации линейного объекта системы газоснабжения местного значения «Подземный газопровод среднего давления $P_{раб}=3\text{кгс/см}^2$ село Ведянцы Ичалковского района»

В соответствии со статьей 23, главой V.7 Земельного кодекса Российской Федерации, Градостроительным кодексом Российской Федерации, Федеральным законом от 31 марта 1999 г. № 69-ФЗ «О газоснабжении в Российской Федерации», статьей 3.6 Федерального закона от 25 октября 2001 г. № 137-ФЗ «О введении в действие Земельного кодекса Российской Федерации», Федеральным законом от 6 октября 2003 г. № 131-ФЗ «Об общих принципах организации местного самоуправления в Российской Федерации», Федеральным законом от 29 декабря 2004 г. № 191-ФЗ «О введении в действие Градостроительного кодекса Российской Федерации», Федеральным законом от 13 июля 2015 г. № 218-ФЗ «О государственной регистрации недвижимости», на основании ходатайства Общества с ограниченной ответственностью «ИНВЕСТ-ТРЕЙДХАУС» (ООО «ИНВЕСТ-ТРЕЙДХАУС»), ИНН 7716799274, адрес юридического лица: 119071, город Москва, Малая Калужская ул., д. 15, стр. 17, офис 440, **постановляю:**

1. Установить публичный сервитут на срок 49 (сорок девять) лет для использования земель и земельных участков в целях эксплуатации линейного объекта системы газоснабжения местного значения «Подземный газопровод среднего давления $P_{раб}=3\text{кгс/см}^2$ село Ведянцы Ичалковского района» (далее соответственно - публичный сервитут, инженерное сооружение) в отношении земель и земельных участков, указанных в приложении 1 к настоящему постановлению.

2. Утвердить границы публичного сервитута в отношении земель и земельных участков в соответствии со схемой расположения границ публичного сервитута на кадастровом плане территории согласно приложению 2 к настоящему постановлению.

3. Установить следующие сроки и график ремонтно-эксплуатационных работ по обслуживанию инженерного сооружения (при необходимости): ежегодно с 1 января по 31 декабря.

4. ООО «ИНВЕСТ-ТРЕЙДХАУС» руководствоваться постановлением Правительства Российской Федерации от 20 ноября 2000 г. № 878 «Об утверждении Правил охраны газораспределительных сетей».

5. Публичный сервитут считается установленным со дня внесения сведений о нем в Единый государственный реестр недвижимости.

6. Установить ограничения в использовании земельных участков, в отношении которых установлен публичный сервитут, в соответствии с постановлением Правительства Российской Федерации от 20 ноября 2000 г. № 878 «Об утверждении правил охраны газораспределительных сетей».

7. ООО «ИНВЕСТ-ТРЕЙДХАУС» привести земельные участки, указанные в приложении 1 к настоящему постановлению, в состояние, пригодное для их использования в соответствии с видом разрешенного использования, снести инженерное сооружение, размещенное на основании публичного сервитута, в срок, предусмотренный пунктом 8 статьи 39.50 Земельного кодекса Российской Федерации.

8. Управлению по земельным отношениям и организации торгов Администрации Ичалковского муниципального района в течение 5 (пяти) рабочих дней со дня принятия решения об установлении публичного сервитута осуществить мероприятия в соответствии с пунктом 7 статьи 39.43 Земельного кодекса Российской Федерации.

9. Контроль за исполнением настоящего постановления возложить на руководителя аппарата Администрации Ичалковского муниципального района Л.А. Дмитриеву.

10. Настоящее постановление вступает в силу со дня его подписания и подлежит размещению на официальном сайте органов местного самоуправления Ичалковского муниципального района Республики Мордовия.

И. О. Главы Ичалковского
муниципального района

Егорова О.С.



А.А. Сусенков

Перечень
земель и земельных участков для установления публичного сервитута в
целях эксплуатации линейного объекта системы газоснабжения местного
значения «Подземный газопровод среднего давления $P_{раб}=3 \text{ кгс/см}^2$
село Ведянцы Ичалковского района»

Кадастровый номер земельного участка	Адрес или иное описание местоположения земельного участка
13:10:0320002	Республика Мордовия, Ичалковский район, Берегово-Сыресевское сельское поселение, с. Ведянцы
13:10:0320002:319	Республика Мордовия, Ичалковский район, с. Ведянцы
13:10:0320002:128	Республика Мордовия, Ичалковский район, с. Ведянцы
13:10:0320002:353	Республика Мордовия, Ичалковский район, с. Ведянцы
13:10:0320002:356	Республика Мордовия, Ичалковский район, с. Ведянцы
13:10:0320002:355	Республика Мордовия, Ичалковский район, с. Ведянцы

**Сведения
о границах публичного сервитута**

ОПИСАНИЕ МЕСТОПОЛОЖЕНИЯ ГРАНИЦ		
Публичный сервитут для использования земель и земельных участков в целях эксплуатации линейного объекта системы газоснабжения местного значения «Подземный газопровод среднего давления Р_{раб}=3кгс/см² село Ведянцы Ичалковского района»		
(наименование объекта, местоположение границ которого описано)		
Сведения об объекте		
№ п/п	Характеристики объекта	Описание характеристик
1	2	3
1	Местоположение объекта	Республика Мордовия, Ичалковский р-н, с/п Берегово-Сыресевское, с. Ведянцы
2	Площадь объекта ± величина погрешности определения площади (Р ± ΔР)	6536±28 кв.м
3	Иные характеристики объекта	публичный сервитут в отношении земель и земельных участков в целях эксплуатации линейного объекта системы газоснабжения местного значения «Подземный газопровод среднего давления Р _{раб} =3кгс/см ² село Ведянцы Ичалковского района» сроком на 49 лет в пользу ООО "ИНВЕСТ-ТРЕЙДХАУС" (ИНН: 7716799274, ОГРН: 1157746640270)

ОПИСАНИЕ МЕСТОПОЛОЖЕНИЯ ГРАНИЦ

Публичный сервитут для использования земель и земельных участков в целях эксплуатации линейного объекта системы газоснабжения местного значения «Подземный газопровод среднего давления Рраб=3кгс/см2 село Ведянцы Ичалковского района»

(наименование объекта, местоположение границ которого описано)

Сведения о местоположении границ объекта

1. Система координат МСК-13, зона 1

2. Сведения о характерных точках границ объекта

Обозначение характерных точек границ	Координаты, м		Метод определения координат характерной точки	Средняя квадратическая погрешность положения характерной точки (M _t), м	Описание обозначения точки на местности (при наличии)
	X	Y			
1	2	3	4	5	6
1	456501,77	1326913,36	Метод спутниковых геодезических измерений (определений)	0,10	—
2	456521,34	1326918,26	Метод спутниковых геодезических измерений (определений)	0,10	—
3	456518,95	1326938,15	Метод спутниковых геодезических измерений (определений)	0,10	—
4	456507,83	1326936,03	Метод спутниковых геодезических измерений (определений)	0,10	—
5	456465,09	1327099,57	Метод спутниковых геодезических измерений (определений)	0,10	—
6	456558,77	1327138,24	Метод спутниковых геодезических измерений (определений)	0,10	—
7	456529,90	1327242,06	Метод спутниковых геодезических измерений (определений)	0,10	—
8	456630,28	1327295,18	Метод спутниковых геодезических измерений (определений)	0,10	—
9	456671,40	1327326,87	Метод спутниковых геодезических измерений (определений)	0,10	—
10	456738,41	1327441,81	Метод спутниковых геодезических измерений (определений)	0,10	—
11	456763,05	1327451,69	Метод спутниковых геодезических измерений (определений)	0,10	—
12	456791,51	1327447,91	Метод спутниковых геодезических измерений (определений)	0,10	—
13	456828,59	1327427,30	Метод спутниковых геодезических измерений (определений)	0,10	—
14	456899,64	1327398,08	Метод спутниковых геодезических измерений (определений)	0,10	—
15	456946,26	1327367,09	Метод спутниковых геодезических измерений (определений)	0,10	—
16	457018,28	1327378,06	Метод спутниковых геодезических измерений (определений)	0,10	—
17	457190,89	1327401,01	Метод спутниковых геодезических измерений (определений)	0,10	—
18	457191,71	1327391,96	Метод спутниковых геодезических измерений (определений)	0,10	—
19	457213,69	1327395,23	Метод спутниковых геодезических измерений (определений)	0,10	—
20	457209,35	1327415,19	Метод спутниковых геодезических измерений (определений)	0,10	—
21	457189,89	1327411,98	Метод спутниковых геодезических измерений (определений)	0,10	—
22	457190,52	1327405,01	Метод спутниковых геодезических измерений (определений)	0,10	—
23	457017,72	1327382,02	Метод спутниковых геодезических измерений (определений)	0,10	—
24	456947,18	1327371,27	Метод спутниковых геодезических измерений (определений)	0,10	—
25	456901,52	1327401,62	Метод спутниковых геодезических измерений (определений)	0,10	—
26	456830,33	1327430,92	Метод спутниковых геодезических измерений (определений)	0,10	—
27	456792,79	1327451,77	Метод спутниковых геодезических измерений (определений)	0,10	—
28	456762,53	1327455,79	Метод спутниковых геодезических измерений (определений)	0,10	—
29	456735,65	1327445,01	Метод спутниковых геодезических измерений (определений)	0,10	—
30	456668,34	1327329,57	Метод спутниковых геодезических измерений (определений)	0,10	—
31	456628,10	1327298,56	Метод спутниковых геодезических измерений (определений)	0,10	—
32	456525,18	1327244,08	Метод спутниковых геодезических измерений (определений)	0,10	—
33	456553,97	1327140,58	Метод спутниковых геодезических измерений (определений)	0,10	—
34	456461,95	1327102,60	Метод спутниковых геодезических измерений (определений)	0,10	—
35	456319,62	1327046,79	Метод спутниковых геодезических измерений (определений)	0,10	—
36	456315,89	1327057,22	Метод спутниковых геодезических измерений (определений)	0,10	—
37	456296,41	1327049,71	Метод спутниковых геодезических измерений (определений)	0,10	—
38	456304,04	1327029,13	Метод спутниковых геодезических измерений (определений)	0,10	—
39	456323,38	1327036,24	Метод спутниковых геодезических измерений (определений)	0,10	—
40	456320,96	1327043,02	Метод спутниковых геодезических измерений (определений)	0,10	—
41	456461,34	1327098,07	Метод спутниковых геодезических измерений (определений)	0,10	—
42	456503,88	1326935,28	Метод спутниковых геодезических измерений (определений)	0,10	—
43	456498,89	1326934,33	Метод спутниковых геодезических измерений (определений)	0,10	—
1	456501,77	1326913,36	Метод спутниковых геодезических измерений (определений)	0,10	—

ОПИСАНИЕ МЕСТОПОЛОЖЕНИЯ ГРАНИЦ

**Публичный сервитут для использования земель и земельных участков в целях эксплуатации
линейного объекта системы газоснабжения местного значения «Подземный газопровод
среднего давления $P_{раб}=3 \text{ кгс/см}^2$ село Ведянцы Ичалковского района»**

(наименование объекта, местоположение границ которого описано)

Сведения о местоположении границ объекта

3. Сведения о характерных точках части (частей) границы объекта

Обозначение характерных точек части границы	Координаты, м		Метод определения координат характерной точки	Средняя квадратическая погрешность положения характерной точки (M_t), м	Описание обозначения точки на местности (при наличии)
	X	Y			
1	2	3	4	5	6
Часть № —					
—	—	—	—	—	—

ОПИСАНИЕ МЕСТОПОЛОЖЕНИЯ ГРАНИЦ

Публичный сервитут для использования земель и земельных участков в целях эксплуатации линейного объекта системы газоснабжения местного значения «Подземный газопровод среднего давления $P_{раб}=3 \text{ кгс/см}^2$ село Ведянцы Ичалковского района»

(наименование объекта, местоположение границ которого описано)

Сведения о местоположении измененных (уточненных) границ объекта

1. Система координат —

2. Сведения о характерных точках границ объекта

Обозначение характерных точек границ	Существующие координаты, м		Измененные (уточненные) координаты, м		Метод определения координат характерной точки	Средняя квадратическая погрешность положения характерной точки (M_t), м	Описание обозначения точки на местности (при наличии)
	X	Y	X	Y			
1	2	3	4	5	6	7	8
—	—	—	—	—	—	—	—


3. Сведения о характерных точках части (частей) границы объекта

Часть № —

Обозначение характерных точек границ	Существующие координаты, м		Измененные (уточненные) координаты, м		Метод определения координат характерной точки	Средняя квадратическая погрешность положения характерной точки (M_t), м	Описание обозначения точки на местности (при наличии)
	X	Y	X	Y			
1	2	3	4	5	6	7	8
—	—	—	—	—	—	—	—

Схема расположения границ публичного сервитута

Основной лист

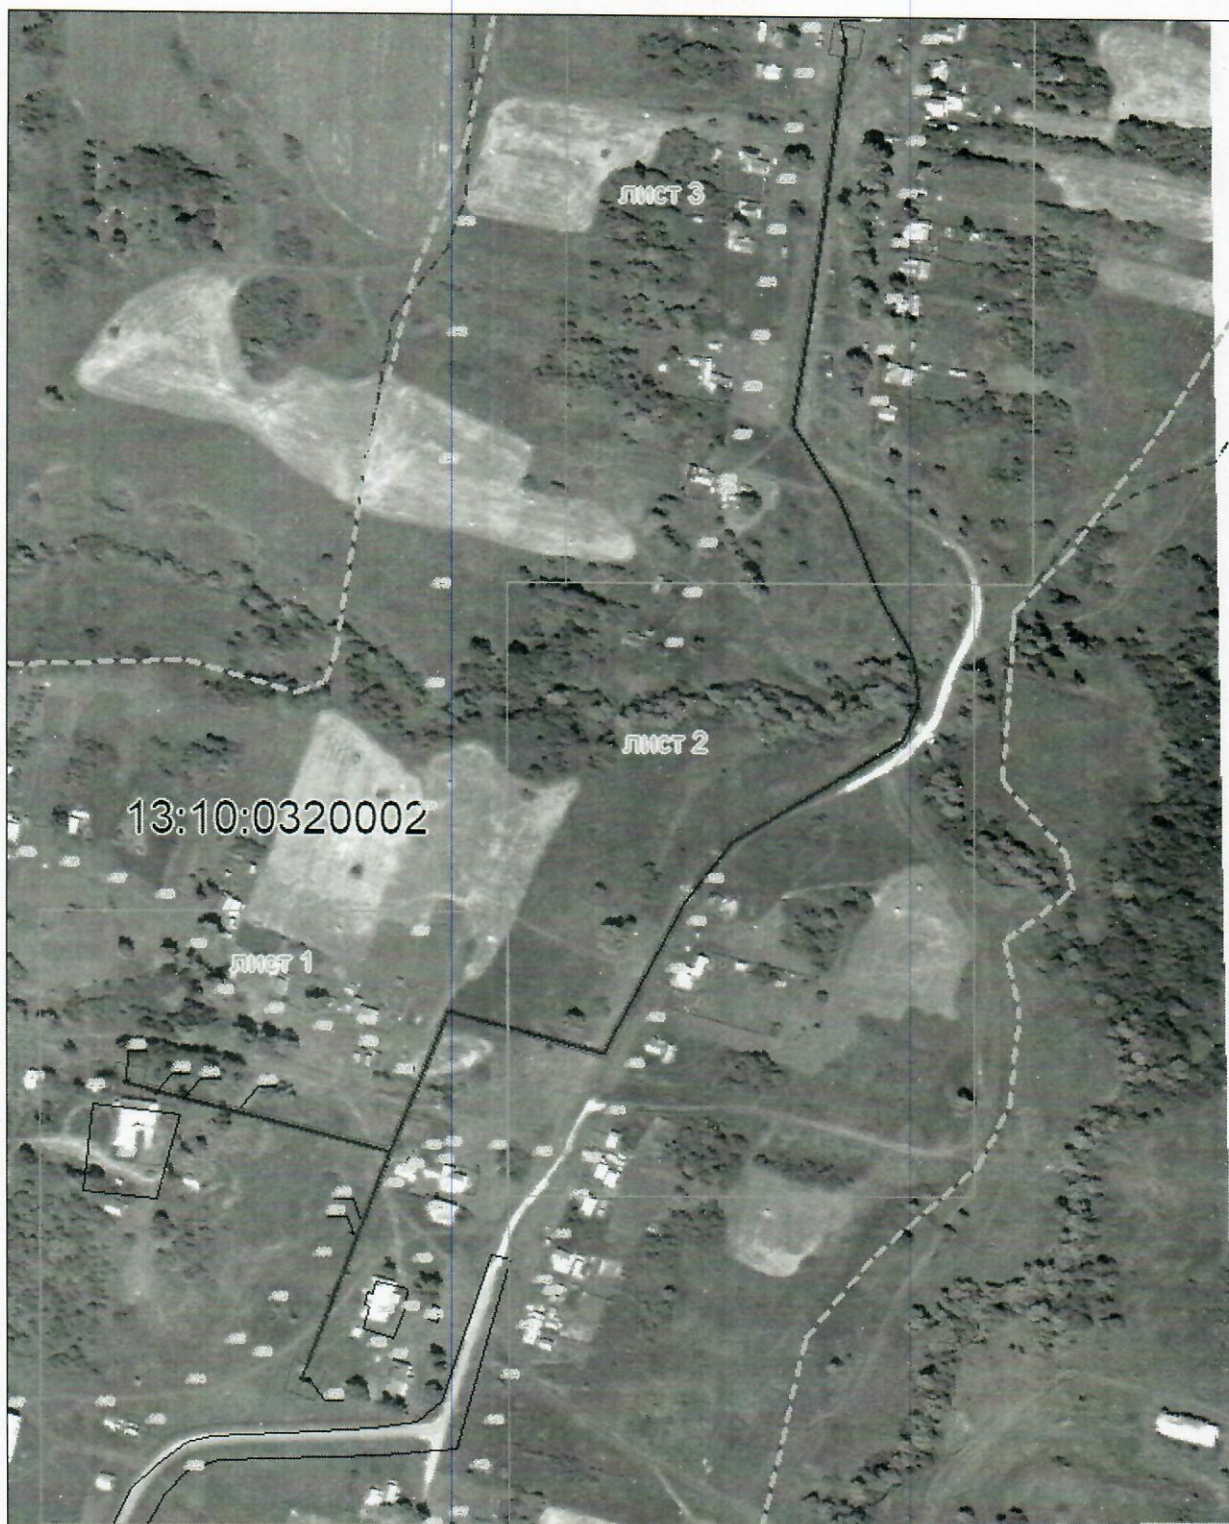

Масштаб 1: 5000

Используемые условные знаки и обозначения:




— область выносного листа,

23

— номер выносного листа.

Схема расположения границ публичного сервитута

Выносной лист №1

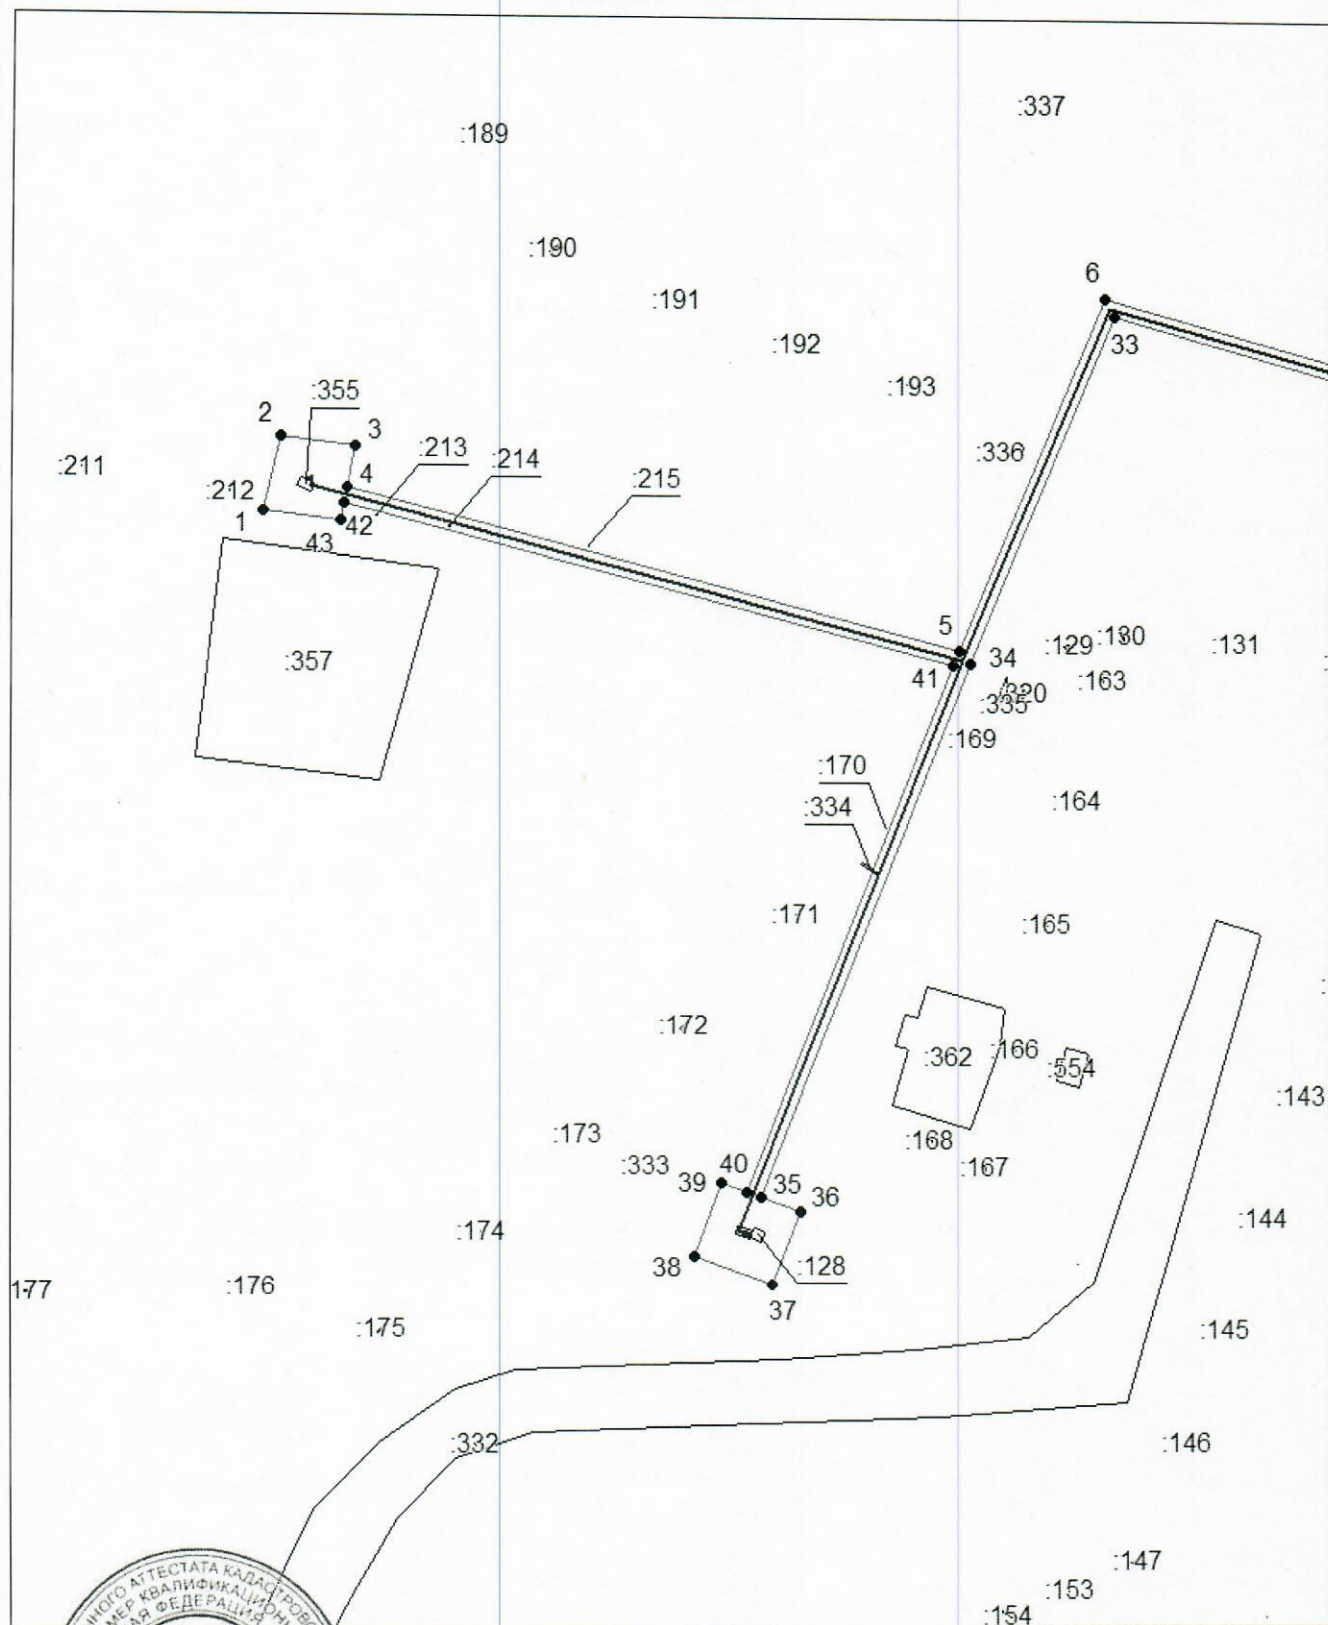

Масштаб 1:2000


Используемые условные знаки и обозначения приведены на отдельной странице в конце раздела.

Подпись  Майоров А. М. Дата 9 августа 2024 г.

Место для оттиска печати (при наличии) лица, составившего описание местоположения границ объекта

Схема расположения границ публичного сервитута

Выносной лист №2

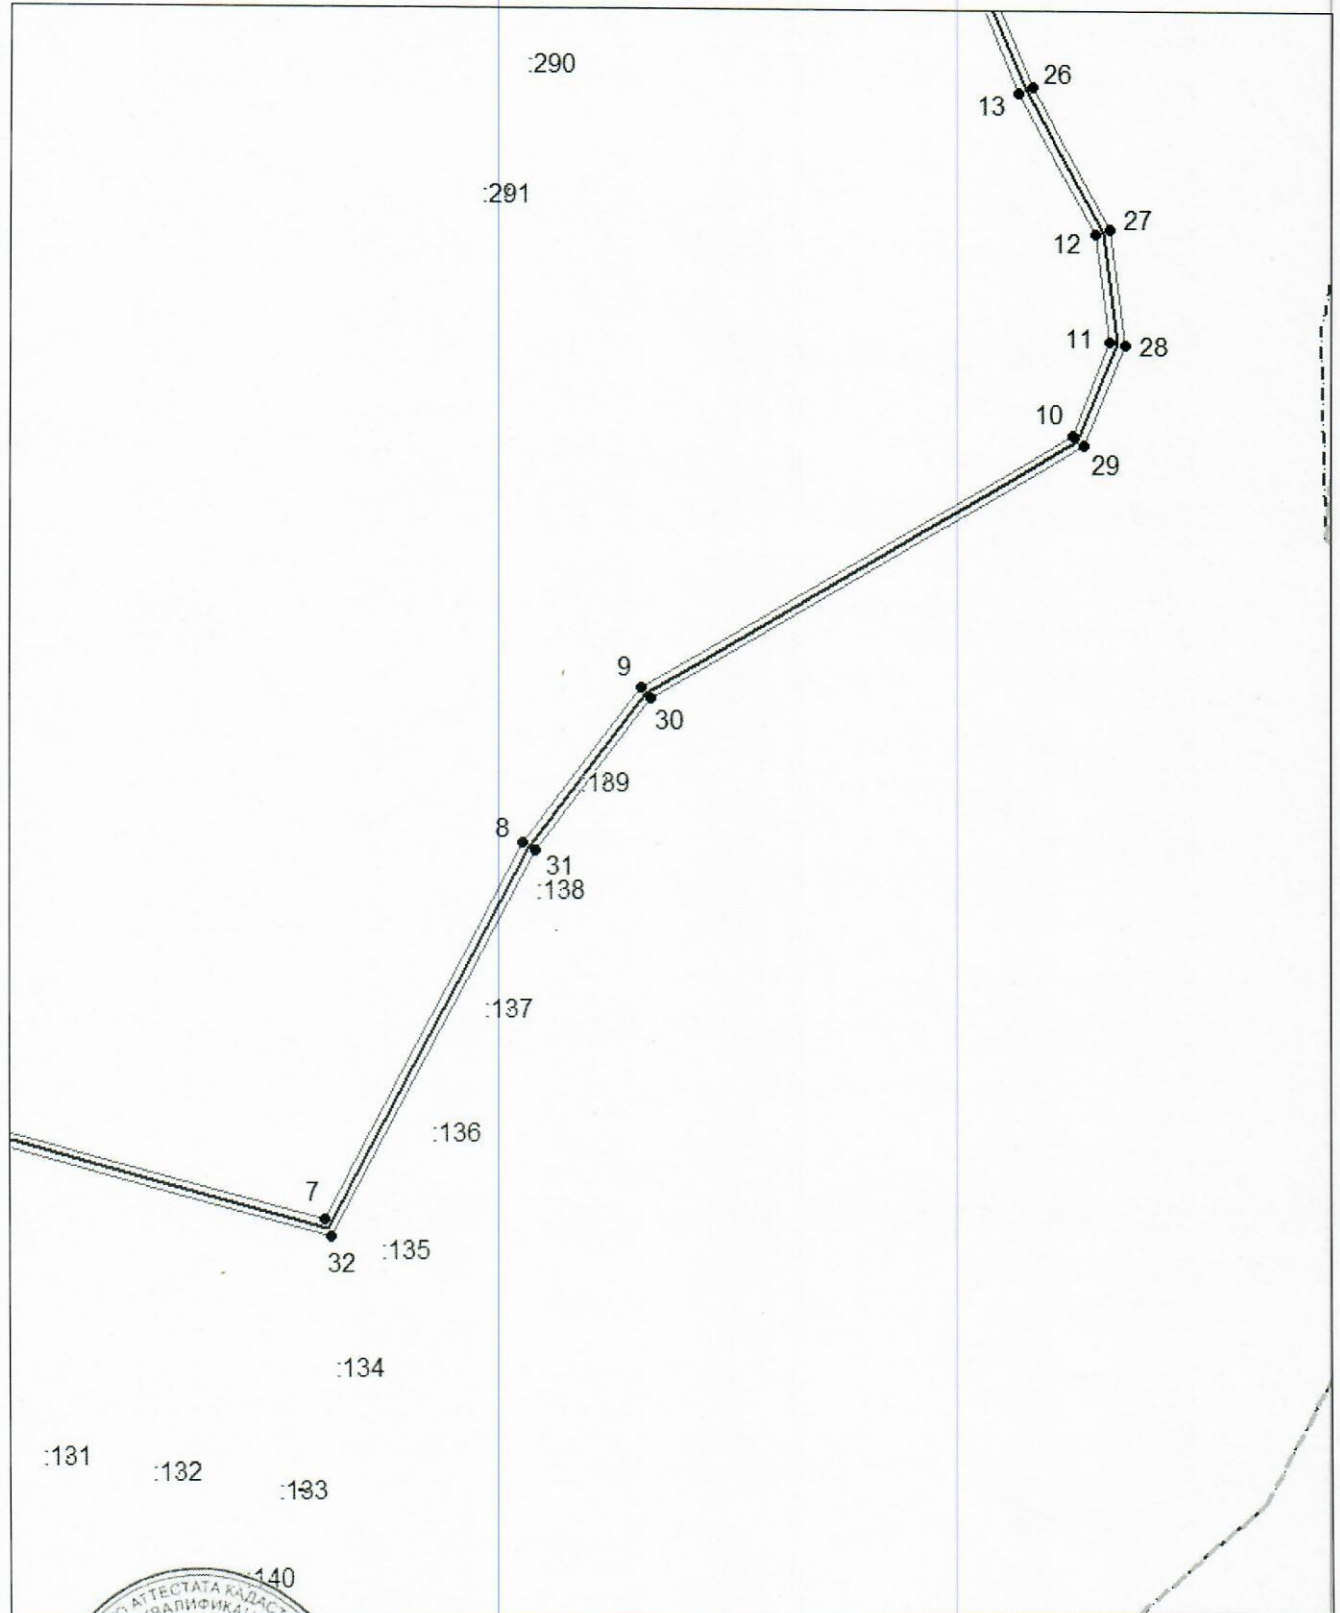

Масштаб 1:2000

Использованные условные знаки и обозначения приведены на отдельной странице в конце раздела.


Подпись: *Майоров А. М.* Дата *9 августа 2024 г.*

Место для оттиска печати (при наличии) лица, составившего описание местоположения границ объекта



Схема расположения границ публичного сервитута

Выносной лист №3

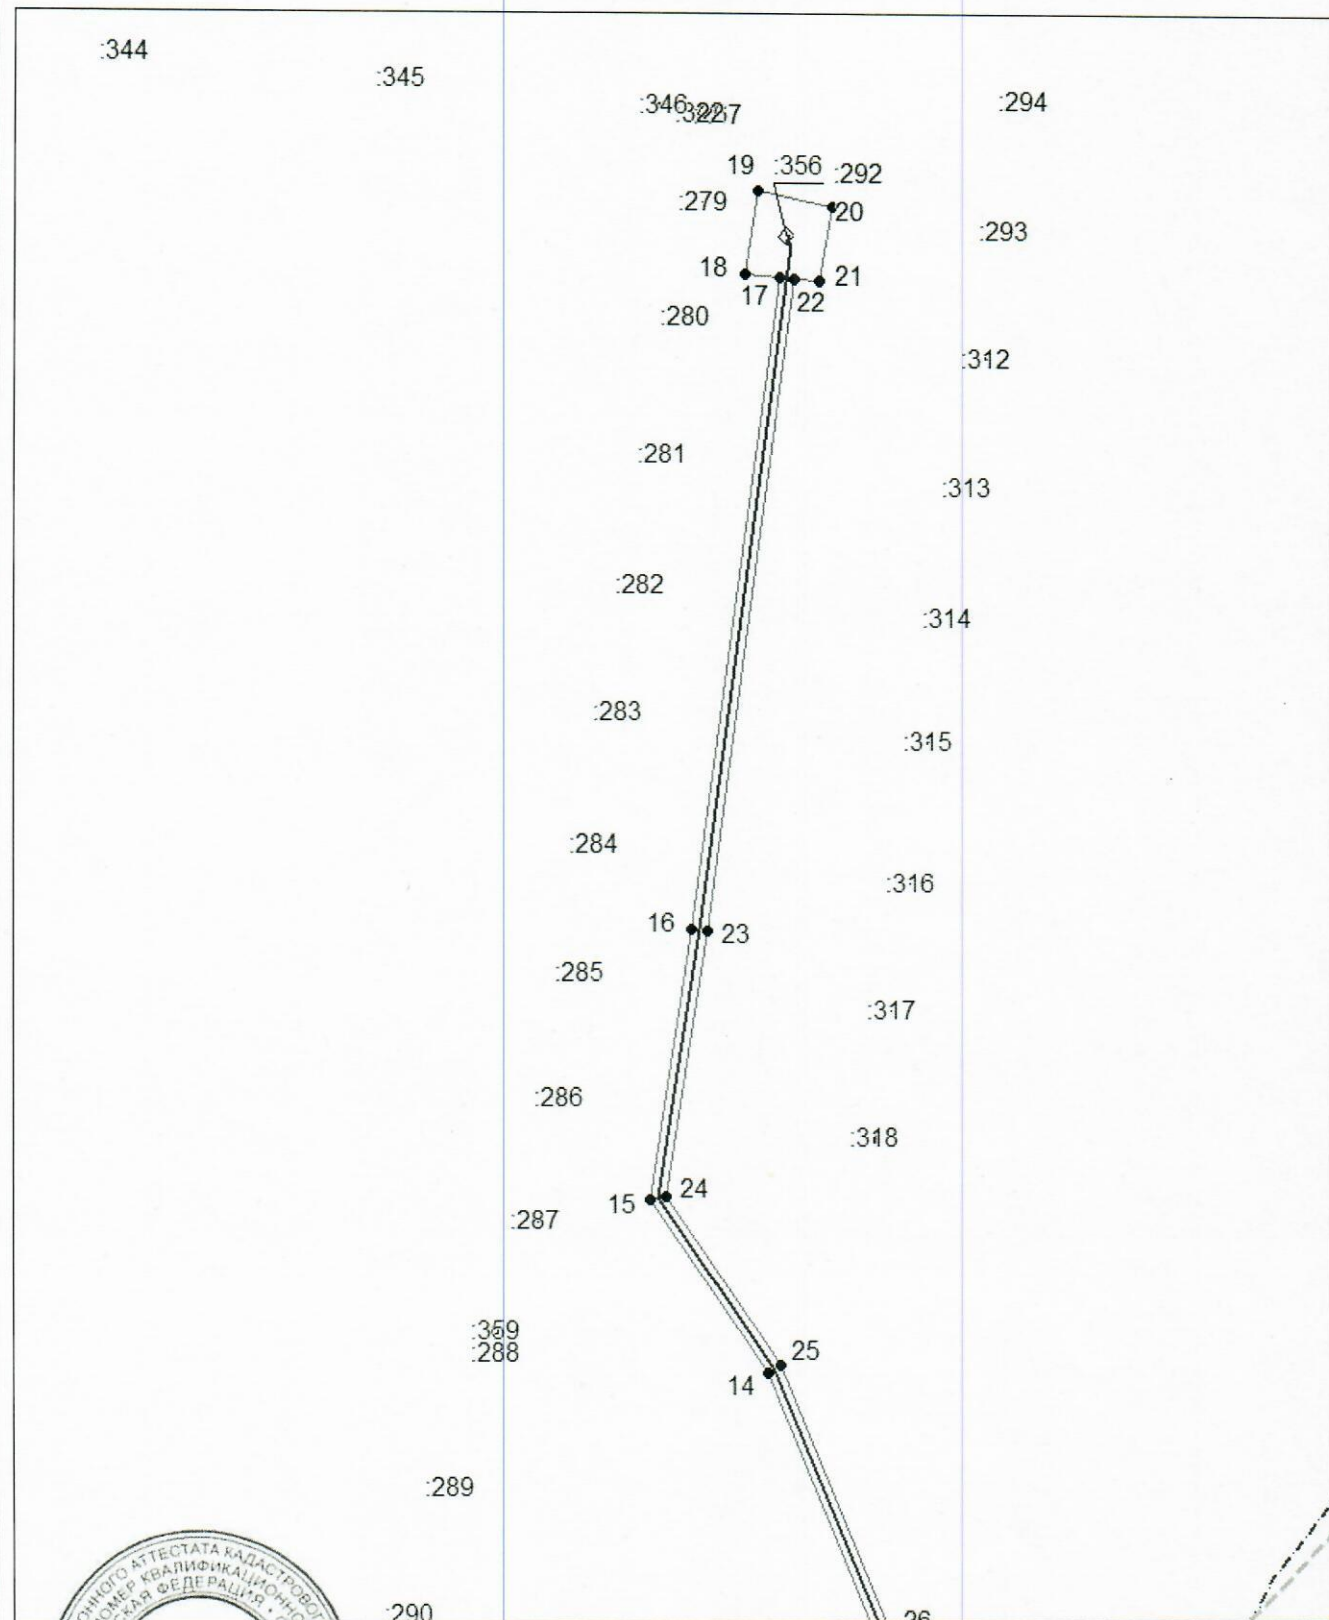

Масштаб 1:2000

Используемые основные знаки и обозначения приведены на отдельной странице в конце раздела.

Подпись *Майоров А. М.* Дата 9 августа 2024 г.

Место для оттиска печати (при наличии) лица, составившего описание местоположения границ объекта



Схема расположения границ публичного сервитута

Используемые условные знаки и обозначения:

-  — граница публичного сервитута,
-  — газопровод,
-  — границы земельных участков,
-  — границы кадастровых кварталов,
-  — установленные границы административно-территориальных образований,
-  — границы населенных пунктов,
-  — характерная точка публичного сервитута.