

ПОСТАНОВЛЕНИЕ

АДМИНИСТРАЦИИ

ИЧАЛКОВСКОГО МУНИЦИПАЛЬНОГО РАЙОНА

РЕСПУБЛИКИ МОРДОВИЯ

от 04.09.2024

№ 481

с. К е м л я

Об установлении публичного сервитута для использования земель и земельных участков в целях эксплуатации линейного объекта системы газоснабжения местного значения «Подземный газопровод среднего давления РРАБ=3 КГС/СМ2 в с. Береговые Сыреси, ул. Кооперативная Ичалковского района»

В соответствии со статьей 23, главой V.7 Земельного кодекса Российской Федерации, Градостроительным кодексом Российской Федерации, Федеральным законом от 31 марта 1999 г. № 69-ФЗ «О газоснабжении в Российской Федерации», статьей 3.6 Федерального закона от 25 октября 2001 г. № 137-ФЗ «О введении в действие Земельного кодекса Российской Федерации», Федеральным законом от 6 октября 2003 г. № 131-ФЗ «Об общих принципах организации местного самоуправления в Российской Федерации», Федеральным законом от 29 декабря 2004 г. № 191-ФЗ «О введении в действие Градостроительного кодекса Российской Федерации», Федеральным законом от 13 июля 2015 г. № 218-ФЗ «О государственной регистрации недвижимости», на основании ходатайства Общества с ограниченной ответственностью «ИНВЕСТ-ТРЕЙДХАУС» (ООО «ИНВЕСТ-ТРЕЙДХАУС»), ИНН 7716799274, адрес юридического лица: 119071, город Москва, Малая Калужская ул., д. 15, стр. 17, офис 440, **постановляю:**

1. Установить публичный сервитут на срок 49 (сорок девять) лет для использования земель и земельных участков в целях эксплуатации линейного объекта системы газоснабжения местного значения «Подземный газопровод среднего давления РРАБ=3 КГС/СМ2 в с. Береговые Сыреси, ул. Кооперативная Ичалковского района» (далее соответственно - публичный сервитут, инженерное сооружение) в отношении земель и земельных участков, указанных в приложении 1 к настоящему постановлению.

2. Утвердить границы публичного сервитута в отношении земель и земельных участков в соответствии со схемой расположения границ публичного сервитута на кадастровом плане территории согласно приложению 2 к настоящему постановлению.

3. Установить следующие сроки и график ремонтно-эксплуатационных работ по обслуживанию инженерного сооружения (при необходимости): ежегодно с 1 января по 31 декабря.

4. ООО «ИНВЕСТ-ТРЕЙДХАУС» руководствоваться постановлением Правительства Российской Федерации от 20 ноября 2000 г. № 878 «Об утверждении Правил охраны газораспределительных сетей».

5. Публичный сервитут считается установленным со дня внесения сведений о нем в Единый государственный реестр недвижимости.

6. Установить ограничения в использовании земельных участков, в отношении которых установлен публичный сервитут, в соответствии с постановлением Правительства Российской Федерации от 20 ноября 2000 г. № 878 «Об утверждении правил охраны газораспределительных сетей».

7. ООО «ИНВЕСТ-ТРЕЙДХАУС» привести земельные участки, указанные в приложении 1 к настоящему постановлению, в состояние, пригодное для их использования в соответствии с видом разрешенного использования, снести инженерное сооружение, размещенное на основании публичного сервитута, в срок, предусмотренный пунктом 8 статьи 39.50 Земельного кодекса Российской Федерации.


8. Управлению по земельным отношениям и организации торгов Администрации Ичалковского муниципального района в течение 5 (пяти) рабочих дней со дня принятия решения об установлении публичного сервитута осуществить мероприятия в соответствии с пунктом 7 статьи 39.43 Земельного кодекса Российской Федерации.

9. Контроль за исполнением настоящего постановления возложить на руководителя аппарата Администрации Ичалковского муниципального района Л.А. Дмитриеву.

10. Настоящее постановление вступает в силу со дня его подписания и подлежит размещению на официальном сайте органов местного самоуправления Ичалковского муниципального района Республики Мордовия.

И. О. Главы Ичалковского
муниципального района

Егорова О.С.

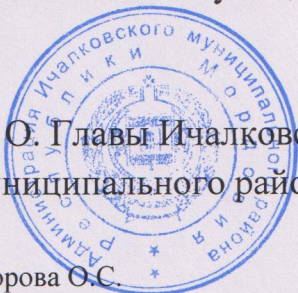

А.А. Сусенков

Перечень

земель и земельных участков для установления публичного сервитута в целях эксплуатации линейного объекта системы газоснабжения местного значения «Подземный газопровод среднего давления РРАБ=3 КГС/СМ2 в с. Береговые Сыреси, ул. Кооперативная Ичалковского района»

Кадастровый номер земельного участка	Адрес или иное описание местоположения земельного участка
13:10:0302001	Республика Мордовия, Ичалковский район, Берегово-Сыресевское сельское поселение, с. Береговые Сыреси
13:10:0302001:610	Республика Мордовия, Ичалковский район, с. Береговые Сыреси
13:10:0302001:633	Республика Мордовия, Ичалковский район, с. Береговые Сыреси, ул. Кооперативная, № 26
13:10:0302001:609	Республика Мордовия, Ичалковский район, с. Береговые Сыреси
13:10:0302001:615	Республика Мордовия, Ичалковский район, с. Береговые Сыреси
13:10:0302001:598	Республика Мордовия, Ичалковский район, с. Береговые Сыреси

**Сведения
о границах публичного сервитута**

ОПИСАНИЕ МЕСТОПОЛОЖЕНИЯ ГРАНИЦ		
Публичный сервитут для использования земель и земельных участков в целях эксплуатации линейного объекта системы газоснабжения местного значения «Подземный газопровод среднего давления РРАБ=3 КГС/СМ2 в с. Береговые Сыреси, ул. Кооперативная Ичалковского района» (наименование объекта, местоположение границ которого описано)		
Сведения об объекте		
№ п/п	Характеристики объекта	Описание характеристик
1	2	3
1	Местоположение объекта	Республика Мордовия, Ичалковский р-н, с/п Берегово-Сыресевское, с. Береговые Сыреси
2	Площадь объекта ± величина погрешности определения площади ($P \pm \Delta P$)	5835±27 кв.м
3	Иные характеристики объекта	публичный сервитут в отношении земель и земельных участков в целях эксплуатации линейного объекта системы газоснабжения местного значения «Подземный газопровод среднего давления РРАБ=3 КГС/СМ2 в с. Береговые Сыреси, ул. Кооперативная Ичалковского района» сроком на 49 лет в пользу ООО "ИНВЕСТ-ТРЕЙДХАУС" (ИНН: 7716799274, ОГРН: 1157746640270)

ОПИСАНИЕ МЕСТОПОЛОЖЕНИЯ ГРАНИЦ

Публичный сервитут для использования земель и земельных участков в целях эксплуатации линейного объекта системы газоснабжения местного значения «Подземный газопровод среднего давления РРАБ=3 КГС/СМ2 в с.Береговые Сыреси, ул. Кооперативная Ичалковского района»

(наименование объекта, местоположение границ которого описано)

Сведения о местоположении границ объекта

1. Система координат *МСК-13, зона 1*

2. Сведения о характерных точках границ объекта

Обозначение характерных точек границ	Координаты, м		Метод определения координат характерной точки	Средняя квадратическая погрешность положения характерной точки (M _t), м	Описание обозначения точки на местности (при наличии)
	X	Y			
1	2	3	4	5	6
1	454370,93	1317942,75	Метод спутниковых геодезических измерений (определений)	0,10	—
2	454383,75	1317959,93	Метод спутниковых геодезических измерений (определений)	0,10	—
3	454367,94	1317973,30	Метод спутниковых геодезических измерений (определений)	0,10	—
4	454365,97	1317970,49	Метод спутниковых геодезических измерений (определений)	0,10	—
5	454338,75	1318027,33	Метод спутниковых геодезических измерений (определений)	0,10	—
6	454436,77	1318001,78	Метод спутниковых геодезических измерений (определений)	0,10	—
7	454471,13	1317994,80	Метод спутниковых геодезических измерений (определений)	0,10	—
8	454471,65	1317994,70	Метод спутниковых геодезических измерений (определений)	0,10	—
9	454472,35	1317998,64	Метод спутниковых геодезических измерений (определений)	0,10	—
10	454471,92	1317998,72	Метод спутниковых геодезических измерений (определений)	0,10	—
11	454472,12	1317999,70	Метод спутниковых геодезических измерений (определений)	0,10	—
12	454437,90	1318006,65	Метод спутниковых геодезических измерений (определений)	0,10	—
13	454335,91	1318033,23	Метод спутниковых геодезических измерений (определений)	0,10	—
14	454313,16	1318039,75	Метод спутниковых геодезических измерений (определений)	0,10	—
15	454291,70	1318050,45	Метод спутниковых геодезических измерений (определений)	0,10	—
16	454267,11	1318062,01	Метод спутниковых геодезических измерений (определений)	0,10	—
17	454188,45	1318092,22	Метод спутниковых геодезических измерений (определений)	0,10	—
18	454087,49	1318128,21	Метод спутниковых геодезических измерений (определений)	0,10	—
19	454032,86	1318141,65	Метод спутниковых геодезических измерений (определений)	0,10	—
20	453984,04	1318171,01	Метод спутниковых геодезических измерений (определений)	0,10	—
21	453917,90	1318206,00	Метод спутниковых геодезических измерений (определений)	0,10	—
22	453856,78	1318243,69	Метод спутниковых геодезических измерений (определений)	0,10	—
23	453763,34	1318310,40	Метод спутниковых геодезических измерений (определений)	0,10	—
24	453667,90	1318373,48	Метод спутниковых геодезических измерений (определений)	0,10	—
25	453649,31	1318402,60	Метод спутниковых геодезических измерений (определений)	0,10	—
26	453596,51	1318463,36	Метод спутниковых геодезических измерений (определений)	0,10	—
27	453595,77	1318462,72	Метод спутниковых геодезических измерений (определений)	0,10	—
28	453594,43	1318464,58	Метод спутниковых геодезических измерений (определений)	0,10	—
29	453591,07	1318462,42	Метод спутниковых геодезических измерений (определений)	0,10	—
30	453591,65	1318461,51	Метод спутниковых геодезических измерений (определений)	0,10	—
31	453592,74	1318460,08	Метод спутниковых геодезических измерений (определений)	0,10	—
32	453645,29	1318399,60	Метод спутниковых геодезических измерений (определений)	0,10	—
33	453664,25	1318369,90	Метод спутниковых геодезических измерений (определений)	0,10	—
34	453760,51	1318306,28	Метод спутниковых геодезических измерений (определений)	0,10	—
35	453854,01	1318239,52	Метод спутниковых геодезических измерений (определений)	0,10	—
36	453915,42	1318201,65	Метод спутниковых геодезических измерений (определений)	0,10	—
37	453981,58	1318166,66	Метод спутниковых геодезических измерений (определений)	0,10	—
38	454030,93	1318136,98	Метод спутниковых геодезических измерений (определений)	0,10	—
39	454086,05	1318123,41	Метод спутниковых геодезических измерений (определений)	0,10	—
40	454186,72	1318087,53	Метод спутниковых геодезических измерений (определений)	0,10	—
41	454265,14	1318057,41	Метод спутниковых геодезических измерений (определений)	0,10	—
42	454289,52	1318045,95	Метод спутниковых геодезических измерений (определений)	0,10	—
43	454311,34	1318035,07	Метод спутниковых геодезических измерений (определений)	0,10	—
44	454332,37	1318029,05	Метод спутниковых геодезических измерений (определений)	0,10	—
45	454362,68	1317965,79	Метод спутниковых геодезических измерений (определений)	0,10	—
46	454356,06	1317956,33	Метод спутниковых геодезических измерений (определений)	0,10	—

ОПИСАНИЕ МЕСТОПОЛОЖЕНИЯ ГРАНИЦ

Публичный сервитут для использования земель и земельных участков в целях эксплуатации
линейного объекта системы газоснабжения местного значения «Подземный газопровод
среднего давления РРАБ=3 КГС/СМ2 в с.Береговые Сыреси, ул. Кооперативная
Ичалковского района»

(наименование объекта, местоположение границ которого описано)

Сведения о местоположении границ объекта

1	2	3	4	5	6
1	454370,93	1317942,75	Метод спутниковых геодезических измерений (определений)	0,10	—

3. Сведения о характерных точках части (частей) границы объекта

Обозначение характерных точек части границы	Координаты, м		Метод определения координат характерной точки	Средняя квадратическая погрешность положения характерной точки (M _t), м	Описание обозначения точки на местности (при наличии)
	X	Y			
1	2	3	4	5	6
Часть № —					
—	—	—	—	—	—

ОПИСАНИЕ МЕСТОПОЛОЖЕНИЯ ГРАНИЦ

**Публичный сервитут для использования земель и земельных участков в целях эксплуатации
линейного объекта системы газоснабжения местного значения «Подземный газопровод
среднего давления РРАБ=3 КГС/СМ2 в с.Береговые Сыреси, ул. Кооперативная
Ичалковского района»**

(наименование объекта, местоположение границ которого описано)

Сведения о местоположении измененных (уточненных) границ объекта

1. Система координат —

2. Сведения о характерных точках границ объекта

Обозначение характерных точек границ	Существующие координаты, м		Измененные (уточненные) координаты, м		Метод определения координат характерной точки	Средняя квадратическая погрешность положения характерной точки (M_t), м	Описание обозначения точки на местности (при наличии)
	X	Y	X	Y			
1	2	3	4	5	6	7	8
—	—	—	—	—	—	—	—

3. Сведения о характерных точках части (частей) границы объекта

Часть № —

Обозначение характерных точек границ	Существующие координаты, м		Измененные (уточненные) координаты, м		Метод определения координат характерной точки	Средняя квадратическая погрешность положения характерной точки (M_t), м	Описание обозначения точки на местности (при наличии)
	X	Y	X	Y			
1	2	3	4	5	6	7	8
—	—	—	—	—	—	—	—

Схема расположения границ публичного сервитута

Основной лист



Масштаб 1: 5001

Используемые условные знаки и обозначения:




— область выносного листа,

23

— номер выносного листа.

Схема расположения границ публичного сервитута

Выносной лист №1

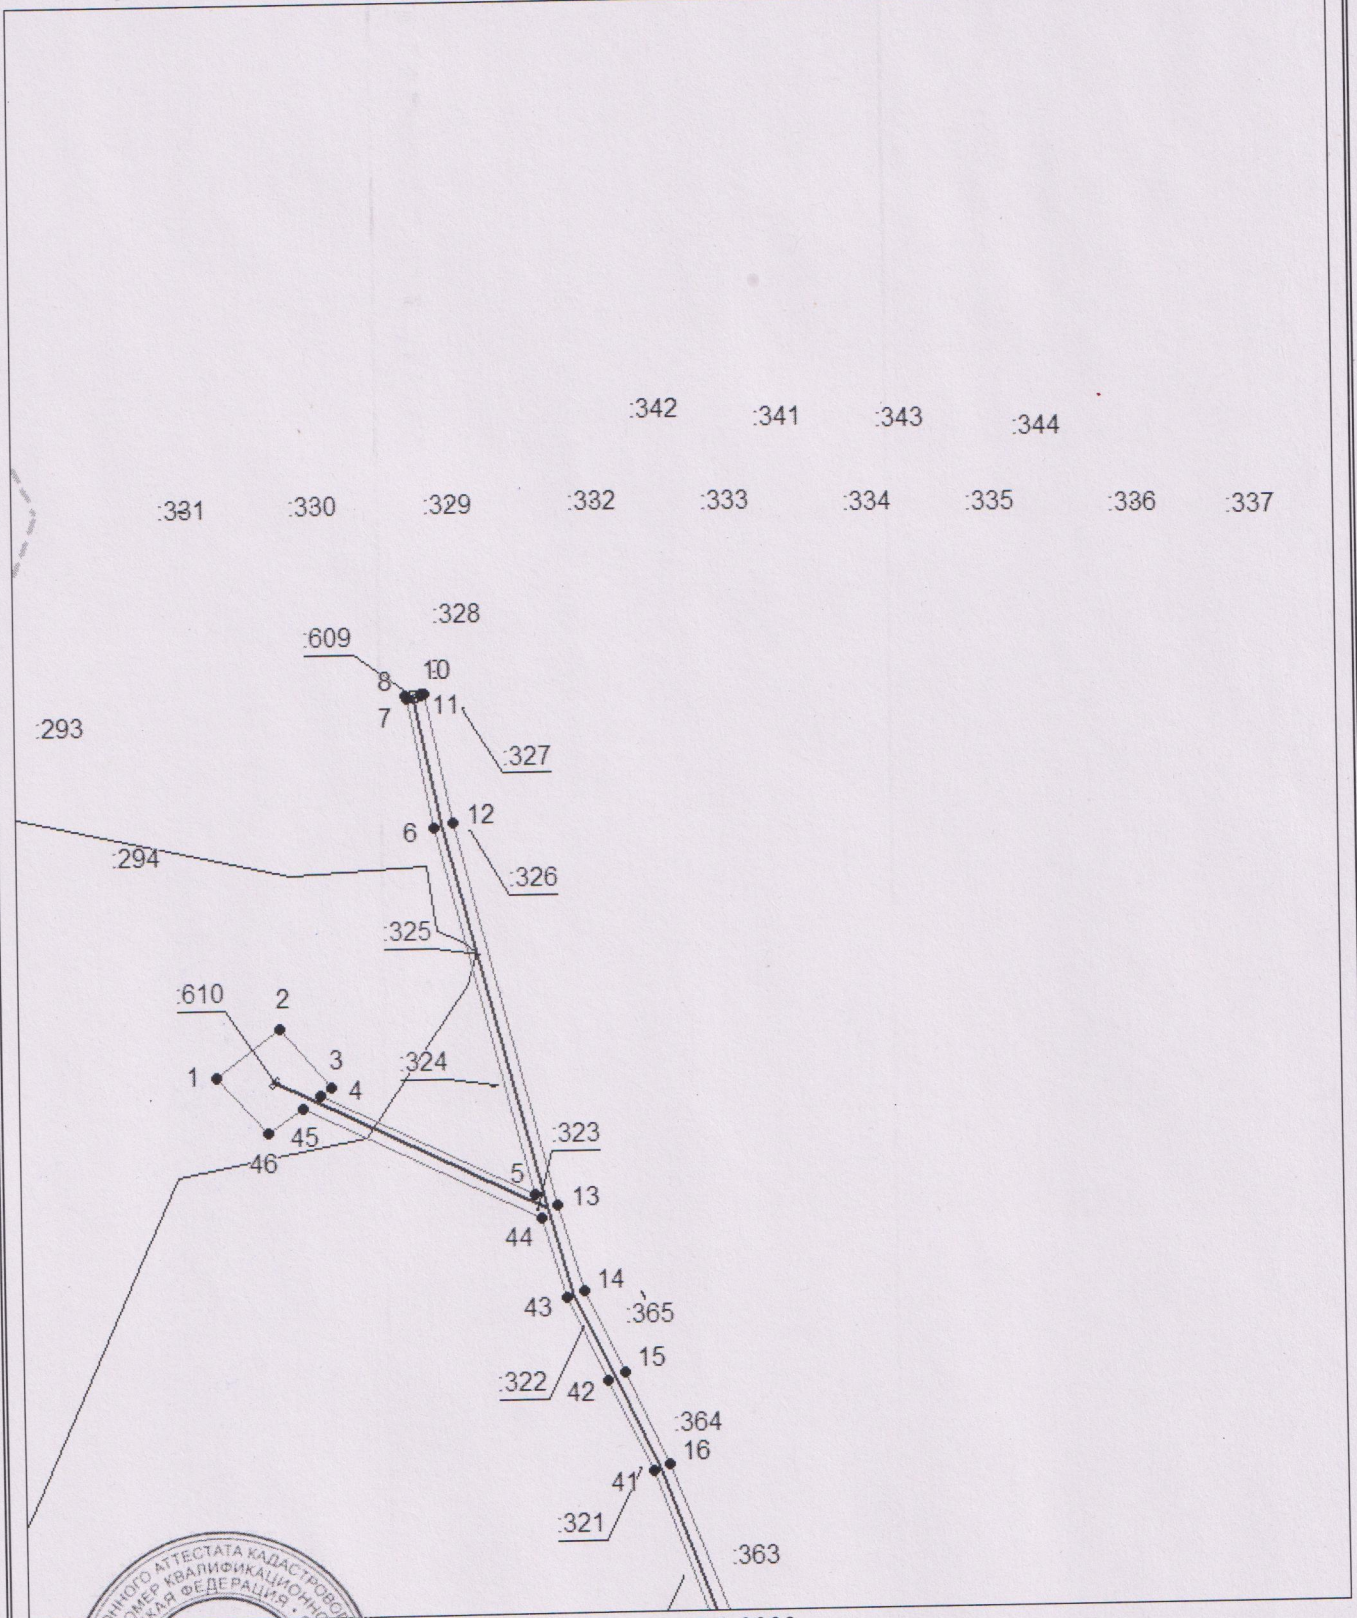

Масштаб 1:2000

Исполнители: **Майоров А. М.** Дата 9 августа 2024 г.

Место для отрисовки печати (при наличии) лица, составившего описание местоположения границ объекта


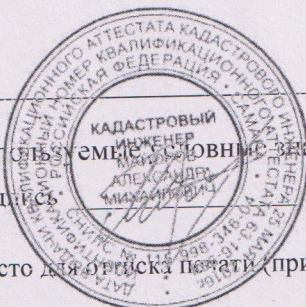


Схема расположения границ публичного сервитута

Выносной лист №2

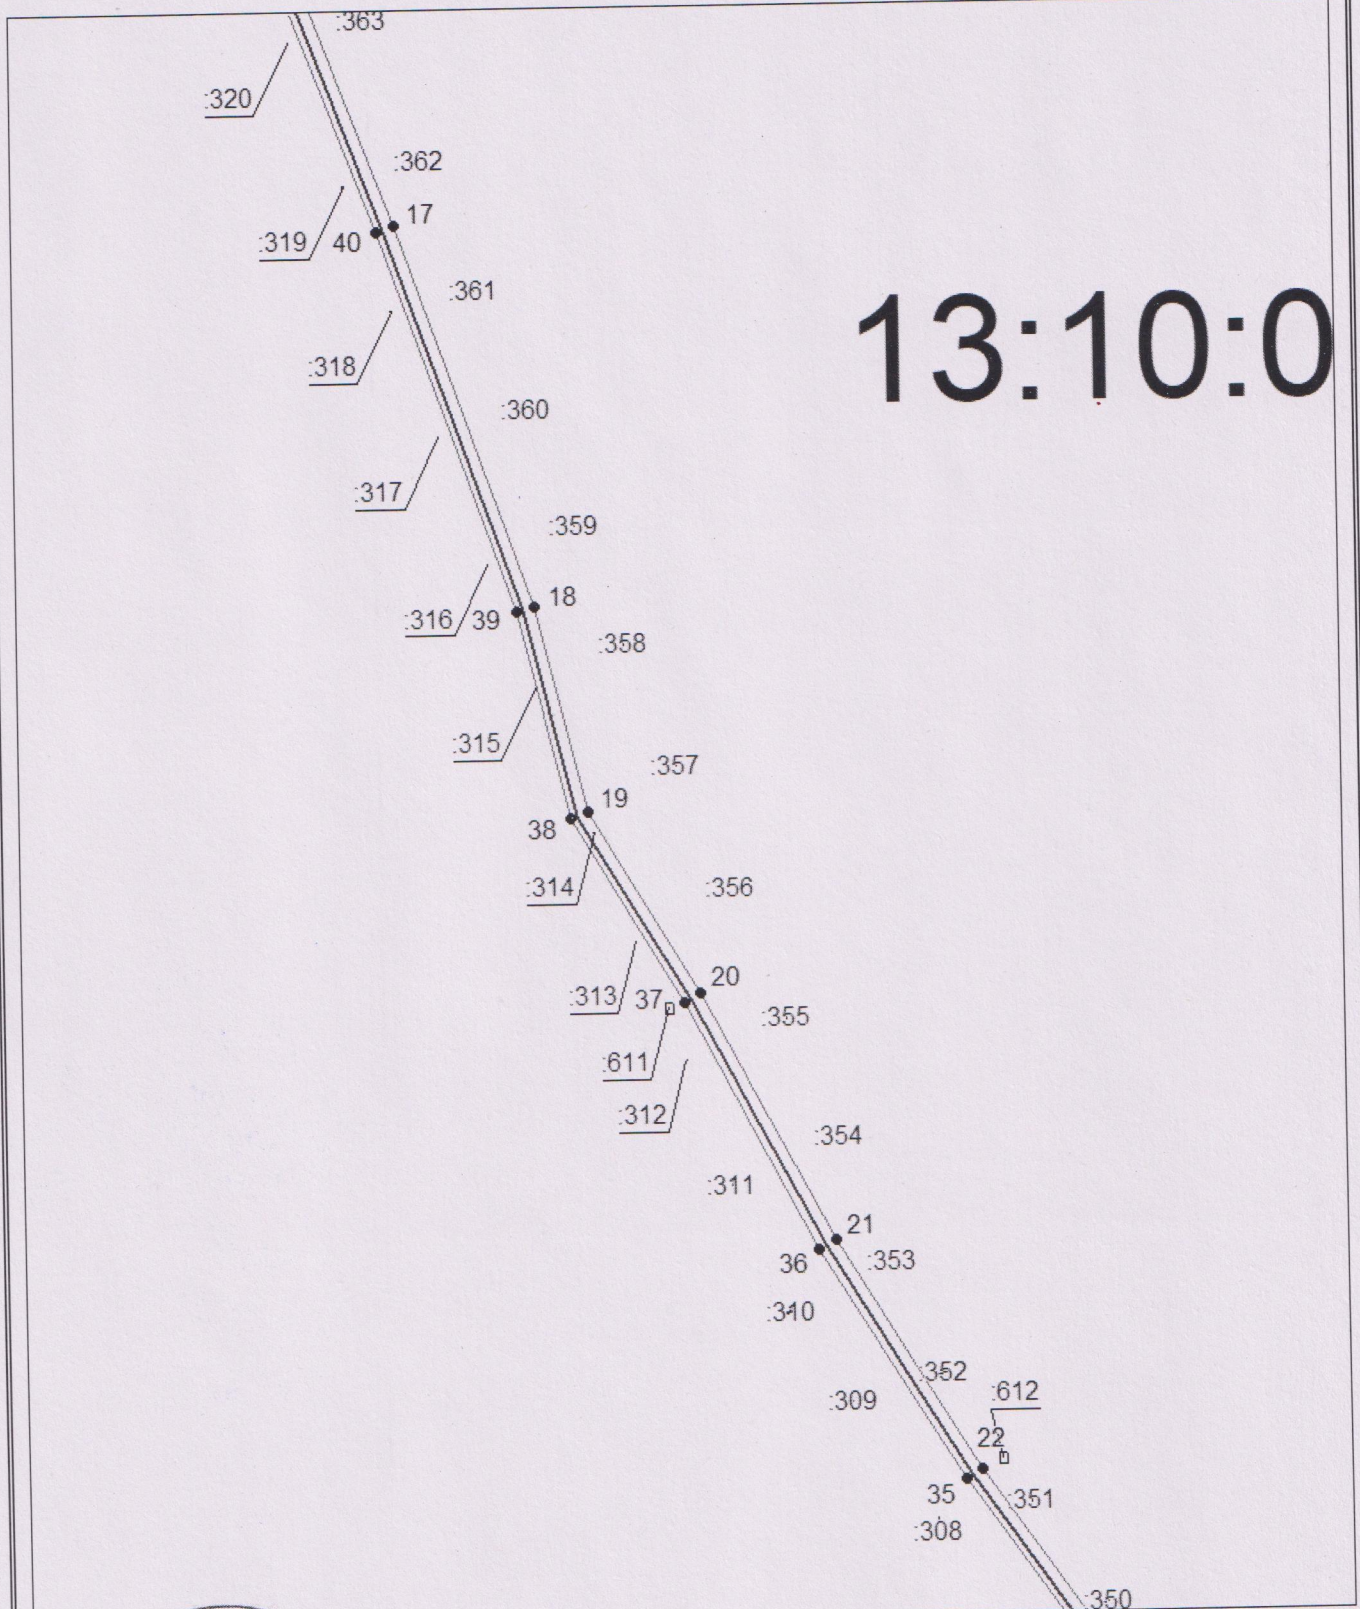

Масштаб 1:2000

Используемые условные знаки и обозначения приведены на отдельной странице в конце раздела.


Подпись: *Майоров А. М.* Дата 9 августа 2024 г.

Место для оттиска печати (при наличии) лица, составившего описание местоположения границ объекта



Схема расположения границ публичного сервитута

Выносной лист №3

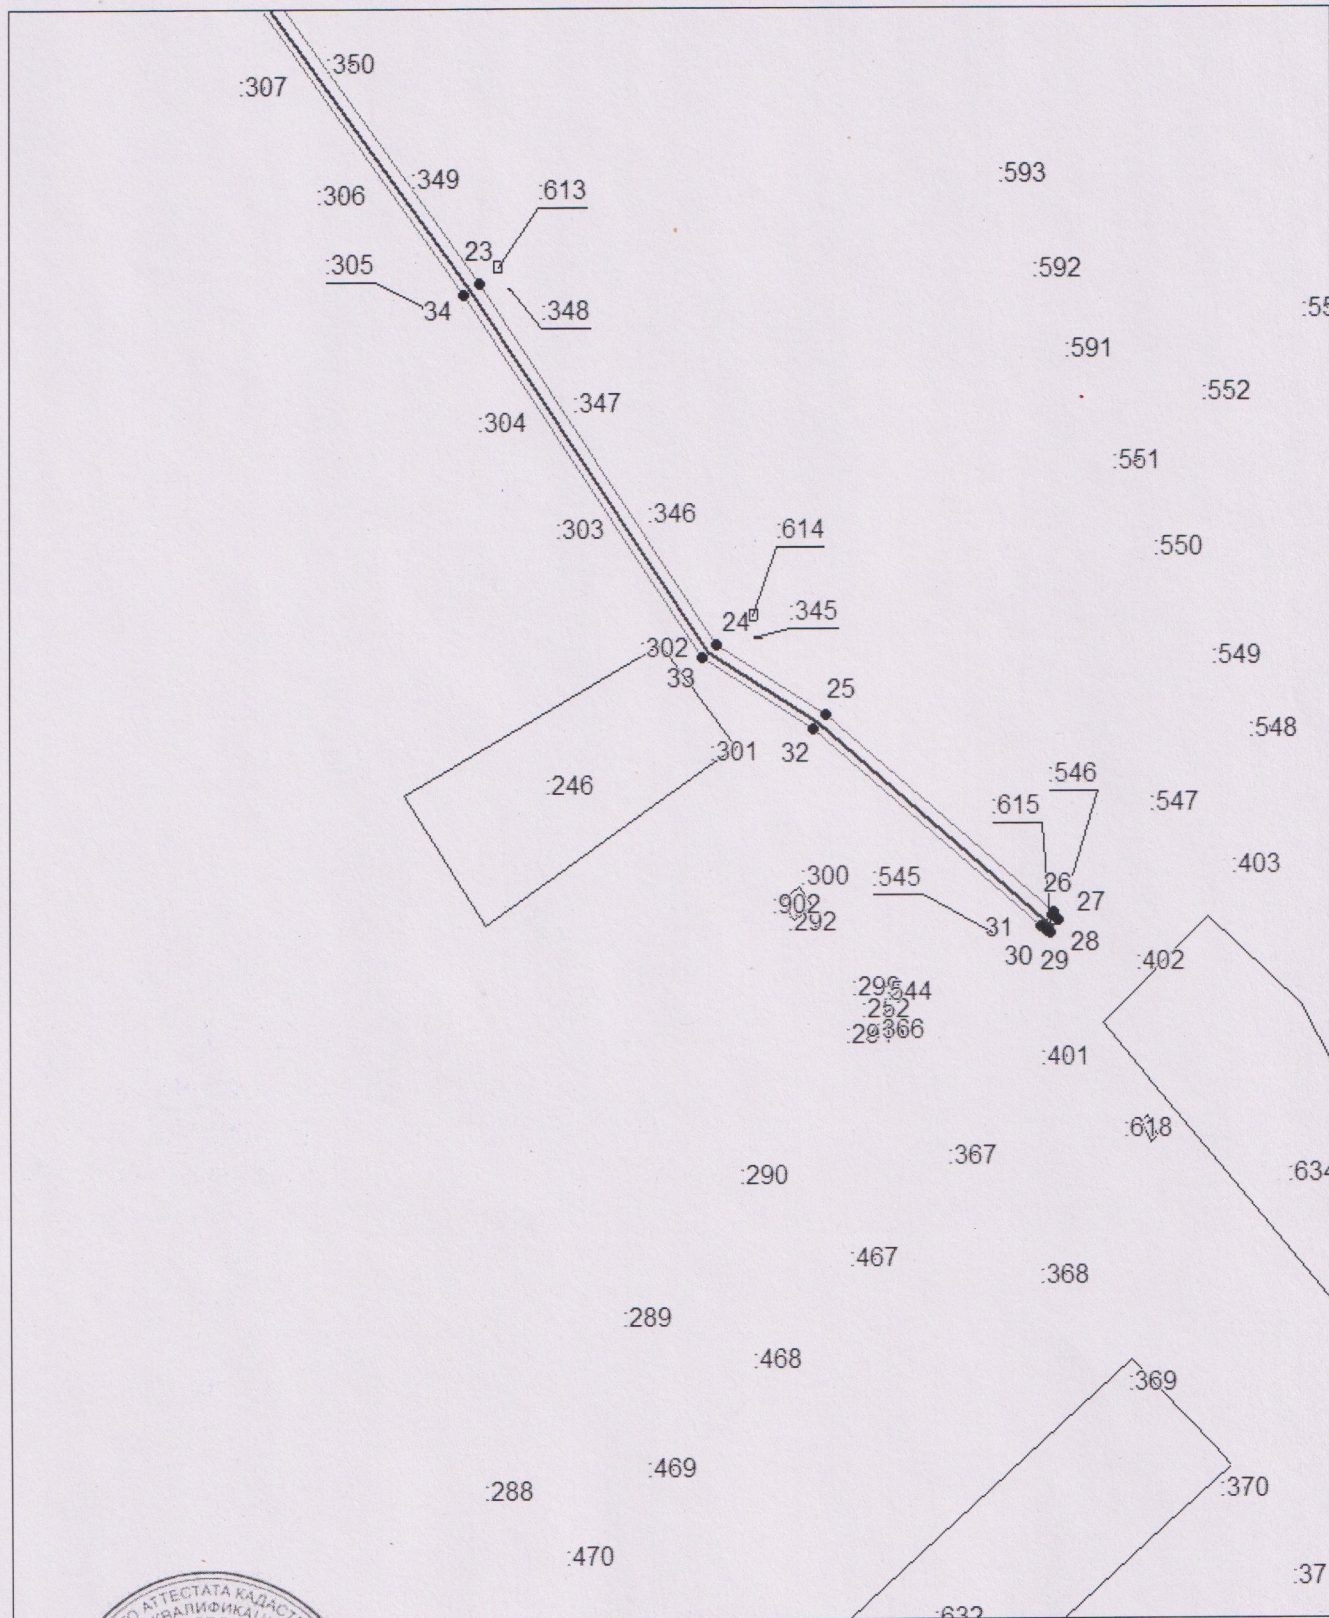

Масштаб 1:2000

Используемые условные знаки и обозначения приведены на отдельной странице в конце раздела.

Подпись: *Майоров А. М.* Дата 9 августа 2024 г.

Место для оттиска печати (при наличии) лица, составившего описание местоположения границ объекта



Схема расположения границ публичного сервитута

Используемые условные знаки и обозначения:

-  — граница публичного сервитута,
-  — газопровод,
-  — границы земельных участков,
-  — границы кадастровых кварталов,
-  — установленные границы административно-территориальных образований,
-  — границы населенных пунктов,
-  — характерная точка публичного сервитута.