

ПОСТАНОВЛЕНИЕ

АДМИНИСТРАЦИИ

ИЧАЛКОВСКОГО МУНИЦИПАЛЬНОГО РАЙОНА

РЕСПУБЛИКИ МОРДОВИЯ

от 04.09.2024

№ 482

с. К е м л я

Об установлении публичного сервитута для использования земель и земельных участков в целях эксплуатации линейного объекта системы газоснабжения местного значения «Газопровод среднего давления по селу Камаево, Ичалковского района, РМ»

В соответствии со статьей 23, главой V.7 Земельного кодекса Российской Федерации, Градостроительным кодексом Российской Федерации, Федеральным законом от 31 марта 1999 г. № 69-ФЗ «О газоснабжении в Российской Федерации», статьей 3.6 Федерального закона от 25 октября 2001 г. № 137-ФЗ «О введении в действие Земельного кодекса Российской Федерации», Федеральным законом от 6 октября 2003 г. № 131-ФЗ «Об общих принципах организации местного самоуправления в Российской Федерации», Федеральным законом от 29 декабря 2004 г. № 191-ФЗ «О введении в действие Градостроительного кодекса Российской Федерации», Федеральным законом от 13 июля 2015 г. № 218-ФЗ «О государственной регистрации недвижимости», на основании ходатайства Общества с ограниченной ответственностью «ИНВЕСТ-ТРЕЙДХАУС» (ООО «ИНВЕСТ-ТРЕЙДХАУС»), ИНН 7716799274, адрес юридического лица: 119071, город Москва, Малая Калужская ул., д. 15, стр. 17, офис 440, **постановляю:**

1. Установить публичный сервитут на срок 49 (сорок девять) лет для использования земель и земельных участков в целях эксплуатации линейного объекта системы газоснабжения местного значения «Газопровод среднего давления по селу Камаево, Ичалковского района, РМ» (далее соответственно - публичный сервитут, инженерное сооружение) в отношении земель и земельных участков, указанных в приложении 1 к настоящему постановлению.

2. Утвердить границы публичного сервитута в отношении земель и земельных участков в соответствии со схемой расположения границ публичного

сервитута на кадастровом плане территории согласно приложению 2 к настоящему постановлению.

3. Установить следующие сроки и график ремонтно-эксплуатационных работ по обслуживанию инженерного сооружения (при необходимости): ежегодно с 1 января по 31 декабря.

4. ООО «ИНВЕСТ-ТРЕЙДХАУС» руководствоваться постановлением Правительства Российской Федерации от 20 ноября 2000 г. № 878 «Об утверждении Правил охраны газораспределительных сетей».

5. Публичный сервитут считается установленным со дня внесения сведений о нем в Единый государственный реестр недвижимости.

6. Установить ограничения в использовании земельных участков, в отношении которых установлен публичный сервитут, в соответствии с постановлением Правительства Российской Федерации от 20 ноября 2000 г. № 878 «Об утверждении правил охраны газораспределительных сетей».

7. ООО «ИНВЕСТ-ТРЕЙДХАУС» привести земельные участки, указанные в приложении 1 к настоящему постановлению, в состояние, пригодное для их использования в соответствии с видом разрешенного использования, снести инженерное сооружение, размещенное на основании публичного сервитута, в срок, предусмотренный пунктом 8 статьи 39.50 Земельного кодекса Российской Федерации.

8. Управлению по земельным отношениям и организации торгов Администрации Ичалковского муниципального района в течение 5 (пяти) рабочих дней со дня принятия решения об установлении публичного сервитута осуществить мероприятия в соответствии с пунктом 7 статьи 39.43 Земельного кодекса Российской Федерации.

9. Контроль за исполнением настоящего постановления возложить на руководителя аппарата Администрации Ичалковского муниципального района Л.А. Дмитриеву.

10. Настоящее постановление вступает в силу со дня его подписания и подлежит размещению на официальном сайте органов местного самоуправления Ичалковского муниципального района Республики Мордовия.

И. О. Главы Ичалковского
муниципального района



А.А. Сусенков

Егорова О.С.

Перечень
земель и земельных участков для установления публичного сервитута в
целях эксплуатации линейного объекта системы газоснабжения местного
значения «Газопровод среднего давления по селу Камаево, Ичалковского
района, РМ»

Кадастровый номер земельного участка	Адрес или иное описание местоположения земельного участка
13:10:0321001	Республика Мордовия, Ичалковский район, Ладское сельское поселение, с. Камаево
13:10:0321001:112	Республика Мордовия, Ичалковский район, с. Камаево
13:10:0321001:25	Республика Мордовия, Ичалковский район, с. Камаево, ул. Шлукина, дом 1
13:10:0321001:286	Республика Мордовия, Ичалковский район, с. Камаево, ул. им. Шлукина
13:10:0321001:287	Республика Мордовия, Ичалковский район, с. Камаево, ул. им. Шлукина
13:10:0321001:285	Республика Мордовия, Ичалковский район, с. Камаево, ул. им. Шлукина
13:10:0321001:288	Республика Мордовия, Ичалковский район, с. Камаево, ул. им. Шлукина
13:10:0321001:289	Республика Мордовия, Ичалковский район, с. Камаево, ул. им. Шлукина
13:10:0321001:290	Республика Мордовия, Ичалковский район, с. Камаево, ул. им. Шлукина
13:10:0321001:284	Республика Мордовия, Ичалковский район, с. Камаево, ул. им. Шлукина
13:10:0321001:266	Республика Мордовия, Ичалковский район, с. Камаево

**Сведения
о границах публичного сервитута**

ОПИСАНИЕ МЕСТОПОЛОЖЕНИЯ ГРАНИЦ		
Публичный сервитут для использования земель и земельных участков в целях эксплуатации линейного объекта системы газоснабжения местного значения «Газопровод среднего давления по селу Камаево, Ичалковского района, РМ»		
(наименование объекта, местоположение границ которого описано)		
Сведения об объекте		
№ п/п	Характеристики объекта	Описание характеристик
1	2	3
1	Местоположение объекта	Республика Мордовия, Ичалковский р-н, с/п Ладское, с. Камаево
2	Площадь объекта ± величина погрешности определения площади ($P \pm \Delta P$)	5988±27 кв.м
3	Иные характеристики объекта	публичный сервитут в отношении земель и земельных участков в целях эксплуатации линейного объекта системы газоснабжения местного значения «Газопровод среднего давления по селу Камаево, Ичалковского района, РМ» сроком на 49 лет в пользу ООО "ИНВЕСТ-ТРЕЙДХАУС" (ИНН: 7716799274, ОГРН: 1157746640270)

ОПИСАНИЕ МЕСТОПОЛОЖЕНИЯ ГРАНИЦ

Публичный сервитут для использования земель и земельных участков в целях эксплуатации
линейного объекта системы газоснабжения местного значения «Газопровод среднего давления
по селу Камаево, Ичалковского района, РМ»
(наименование объекта, местоположение границ которого описано)

Сведения о местоположении границ объекта

1. Система координат МСК-13, зона 1

2. Сведения о характерных точках границ объекта

Обозначение характерных точек границ	Координаты, м		Метод определения координат характерной точки	Средняя квадратическая погрешность положения характерной точки (M _t), м	Описание обозначения точки на местности и (при наличии)
	X	Y			
1	2	3	4	5	6
1	438926,44	1313742,87	Метод спутниковых геодезических измерений (определений)	0,10	—
2	438930,35	1313743,79	Метод спутниковых геодезических измерений (определений)	0,10	—
3	438929,44	1313747,03	Метод спутниковых геодезических измерений (определений)	0,10	—
4	438955,57	1313757,15	Метод спутниковых геодезических измерений (определений)	0,10	—
5	438959,72	1313766,45	Метод спутниковых геодезических измерений (определений)	0,10	—
6	438978,73	1313773,54	Метод спутниковых геодезических измерений (определений)	0,10	—
7	438980,48	1313774,19	Метод спутниковых геодезических измерений (определений)	0,10	—
8	438971,87	1313803,89	Метод спутниковых геодезических измерений (определений)	0,10	—
9	438981,88	1313807,00	Метод спутниковых геодезических измерений (определений)	0,10	—
10	438975,81	1313826,09	Метод спутниковых геодезических измерений (определений)	0,10	—
11	438966,40	1313823,37	Метод спутниковых геодезических измерений (определений)	0,10	—
12	438958,52	1313850,18	Метод спутниковых геодезических измерений (определений)	0,10	—
13	438968,14	1313852,96	Метод спутниковых геодезических измерений (определений)	0,10	—
14	438962,33	1313872,50	Метод спутниковых геодезических измерений (определений)	0,10	—
15	438952,99	1313869,80	Метод спутниковых геодезических измерений (определений)	0,10	—
16	438941,98	1313910,67	Метод спутниковых геодезических измерений (определений)	0,10	—
17	438920,28	1313990,42	Метод спутниковых геодезических измерений (определений)	0,10	—
18	438914,42	1314012,03	Метод спутниковых геодезических измерений (определений)	0,10	—
19	438906,36	1314035,89	Метод спутниковых геодезических измерений (определений)	0,10	—
20	438913,37	1314036,69	Метод спутниковых геодезических измерений (определений)	0,10	—
21	438911,12	1314056,93	Метод спутниковых геодезических измерений (определений)	0,10	—
22	438900,15	1314055,68	Метод спутниковых геодезических измерений (определений)	0,10	—
23	438799,30	1314406,55	Метод спутниковых геодезических измерений (определений)	0,10	—
24	438809,84	1314415,88	Метод спутниковых геодезических измерений (определений)	0,10	—
25	438795,73	1314430,72	Метод спутниковых геодезических измерений (определений)	0,10	—
26	438780,96	1314417,13	Метод спутниковых геодезических измерений (определений)	0,10	—
27	438794,39	1314402,21	Метод спутниковых геодезических измерений (определений)	0,10	—
28	438795,98	1314403,62	Метод спутниковых геодезических измерений (определений)	0,10	—
29	438896,13	1314055,22	Метод спутниковых геодезических измерений (определений)	0,10	—
30	438890,81	1314054,62	Метод спутниковых геодезических измерений (определений)	0,10	—
31	438893,06	1314034,38	Метод спутниковых геодезических измерений (определений)	0,10	—
32	438902,29	1314035,43	Метод спутниковых геодезических измерений (определений)	0,10	—
33	438910,60	1314010,87	Метод спутниковых геодезических измерений (определений)	0,10	—
34	438915,84	1313991,53	Метод спутниковых геодезических измерений (определений)	0,10	—
35	438914,20	1313991,28	Метод спутниковых геодезических измерений (определений)	0,10	—
36	438910,40	1313991,08	Метод спутниковых геодезических измерений (определений)	0,10	—
37	438903,46	1313991,60	Метод спутниковых геодезических измерений (определений)	0,10	—
38	438883,81	1313993,78	Метод спутниковых геодезических измерений (определений)	0,10	—
39	438877,90	1313994,13	Метод спутниковых геодезических измерений (определений)	0,10	—
40	438874,98	1313993,42	Метод спутниковых геодезических измерений (определений)	0,10	—
41	438873,98	1314002,12	Метод спутниковых геодезических измерений (определений)	0,10	—
42	438853,62	1313999,96	Метод спутниковых геодезических измерений (определений)	0,10	—
43	438855,94	1313979,83	Метод спутниковых геодезических измерений (определений)	0,10	—
44	438876,30	1313981,99	Метод спутниковых геодезических измерений (определений)	0,10	—
45	438875,44	1313989,42	Метод спутниковых геодезических измерений (определений)	0,10	—
46	438878,26	1313990,11	Метод спутниковых геодезических измерений (определений)	0,10	—
47	438883,47	1313989,80	Метод спутниковых геодезических измерений (определений)	0,10	—

ОПИСАНИЕ МЕСТОПОЛОЖЕНИЯ ГРАНИЦ

Публичный сервитут для использования земель и земельных участков в целях эксплуатации линейного объекта системы газоснабжения местного значения «Газопровод среднего давления по селу Камаево, Ичалковского района, РМ»
(наименование объекта, местоположение границ которого описано)

Сведения о местоположении границ объекта

1	2	3	4	5	6
48	438903,10	1313987,62	Метод спутниковых геодезических измерений (определений)	0,10	—
49	438910,36	1313987,08	Метод спутниковых геодезических измерений (определений)	0,10	—
50	438914,62	1313987,30	Метод спутниковых геодезических измерений (определений)	0,10	—
51	438916,89	1313987,65	Метод спутниковых геодезических измерений (определений)	0,10	—
52	438937,35	1313912,45	Метод спутниковых геодезических измерений (определений)	0,10	—
53	438914,43	1313914,97	Метод спутниковых геодезических измерений (определений)	0,10	—
54	438910,05	1313915,86	Метод спутниковых геодезических измерений (определений)	0,10	—
55	438908,38	1313927,24	Метод спутниковых геодезических измерений (определений)	0,10	—
56	438888,10	1313924,34	Метод спутниковых геодезических измерений (определений)	0,10	—
57	438891,06	1313904,21	Метод спутниковых геодезических измерений (определений)	0,10	—
58	438911,34	1313907,11	Метод спутниковых геодезических измерений (определений)	0,10	—
59	438910,67	1313911,65	Метод спутниковых геодезических измерений (определений)	0,10	—
60	438913,81	1313911,01	Метод спутниковых геодезических измерений (определений)	0,10	—
61	438938,47	1313908,30	Метод спутниковых геодезических измерений (определений)	0,10	—
62	438949,14	1313868,69	Метод спутниковых геодезических измерений (определений)	0,10	—
63	438942,59	1313866,80	Метод спутниковых геодезических измерений (определений)	0,10	—
64	438948,40	1313847,26	Метод спутниковых геодезических измерений (определений)	0,10	—
65	438954,67	1313849,07	Метод спутниковых геодезических измерений (определений)	0,10	—
66	438962,56	1313822,26	Метод спутниковых геодезических измерений (определений)	0,10	—
67	438956,26	1313820,44	Метод спутниковых геодезических измерений (определений)	0,10	—
68	438956,79	1313818,69	Метод спутниковых геодезических измерений (определений)	0,10	—
69	438917,07	1313806,46	Метод спутниковых геодезических измерений (определений)	0,10	—
70	438916,91	1313810,13	Метод спутниковых геодезических измерений (определений)	0,10	—
71	438896,87	1313809,70	Метод спутниковых геодезических измерений (определений)	0,10	—
72	438896,87	1313789,47	Метод спутниковых геодезических измерений (определений)	0,10	—
73	438917,78	1313789,91	Метод спутниковых геодезических измерений (определений)	0,10	—
74	438917,25	1313802,33	Метод спутниковых геодезических измерений (определений)	0,10	—
75	438957,96	1313814,86	Метод спутниковых геодезических измерений (определений)	0,10	—
76	438962,21	1313800,88	Метод спутниковых геодезических измерений (определений)	0,10	—
77	438968,05	1313802,70	Метод спутниковых геодезических измерений (определений)	0,10	—
78	438975,59	1313776,63	Метод спутниковых геодезических измерений (определений)	0,10	—
79	438956,74	1313769,61	Метод спутниковых геодезических измерений (определений)	0,10	—
80	438952,59	1313760,29	Метод спутниковых геодезических измерений (определений)	0,10	—
81	438924,68	1313749,47	Метод спутниковых геодезических измерений (определений)	0,10	—
82	438925,62	1313745,80	Метод спутниковых геодезических измерений (определений)	0,10	—
1	438926,44	1313742,87	Метод спутниковых геодезических измерений (определений)	0,10	—

3. Сведения о характерных точках части (частей) границы объекта

Обозначение характерных точек части границы	Координаты, м		Метод определения координат характерной точки	Средняя квадратическая погрешность положения характерной точки (M _t), м	Описание обозначения точки на местности (при наличии)
	X	Y			
1	2	3	4	5	6
Часть № —					
—	—	—	—	—	—

ОПИСАНИЕ МЕСТОПОЛОЖЕНИЯ ГРАНИЦ

Публичный сервитут для использования земель и земельных участков в целях эксплуатации линейного объекта системы газоснабжения местного значения «Газопровод среднего давления по селу Камаево, Ичалковского района, РМ»
(наименование объекта, местоположение границ которого описано)

Сведения о местоположении измененных (уточненных) границ объекта

1. Система координат —

2. Сведения о характерных точках границ объекта

Обозначение характерных точек границ	Существующие координаты, м		Измененные (уточненные) координаты, м		Метод определения координат характерной точки	Средняя квадратическая погрешность положения характерной точки (M_t), м	Описание обозначения точки на местности (при наличии)
	X	Y	X	Y			
1	2	3	4	5	6	7	8
—	—	—	—	—	—	—	—

3. Сведения о характерных точках части (частей) границы объекта

Часть № —

Обозначение характерных точек границ	Существующие координаты, м		Измененные (уточненные) координаты, м		Метод определения координат характерной точки	Средняя квадратическая погрешность положения характерной точки (M_t), м	Описание обозначения точки на местности (при наличии)
	X	Y	X	Y			
1	2	3	4	5	6	7	8
—	—	—	—	—	—	—	—

Схема расположения границ публичного сервитута

Основной лист



Масштаб 1: 5000

Используемые условные знаки и обозначения:



— область выносного листа,


23

— номер выносного листа.

Схема расположения границ публичного сервитута

Выносной лист №1

13:10:0321001

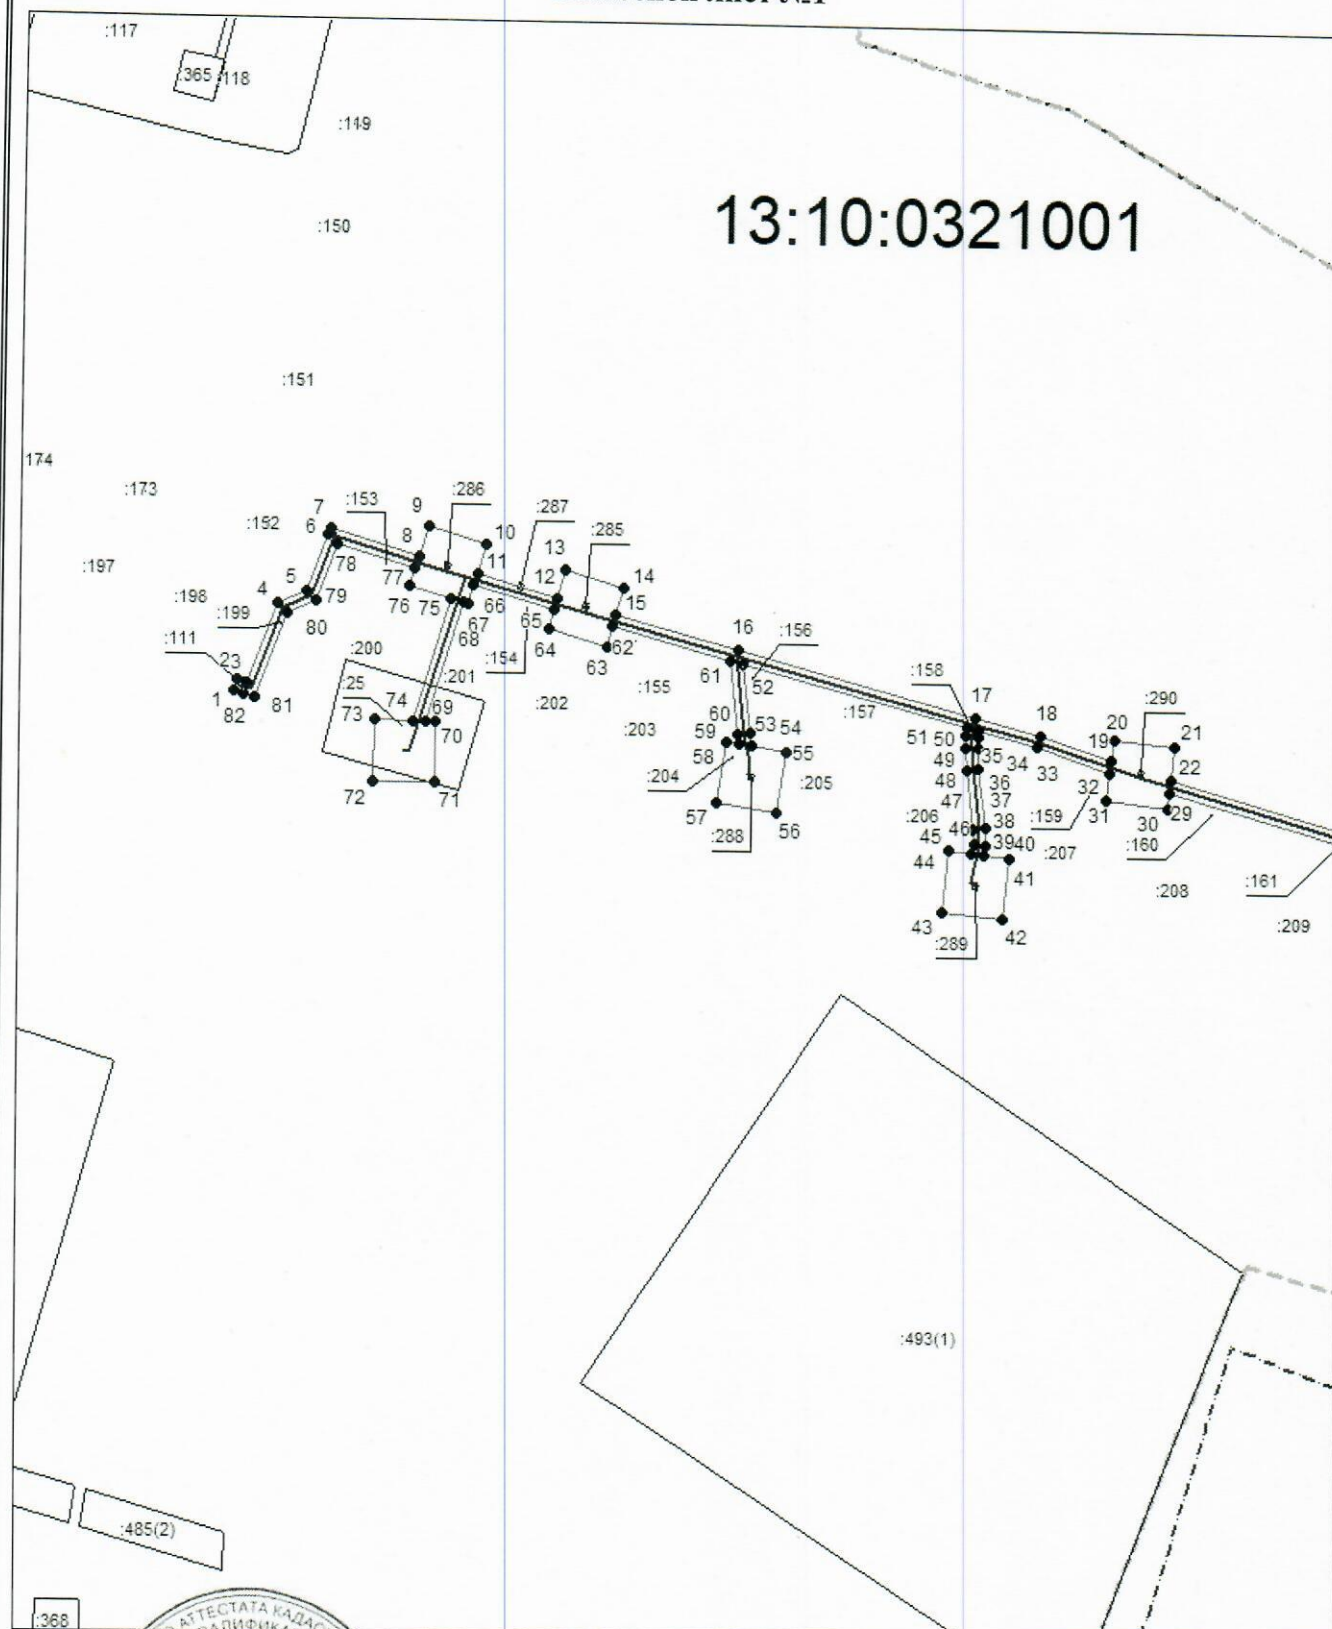

Масштаб 1:2500

Используемые условные знаки и обозначения приведены на отдельной странице в конце раздела.

Подпись: *Майоров А. М.* Дата 8 августа 2024 г.

Место для оттиска печати (при наличии) лица, составившего описание местоположения границ объекта



Выносной лист №2



Масштаб 1:2500

Используемые условные знаки и обозначения приведены на отдельной странице в конце раздела.

Подпись:  Аизиков А. М. Дата 8 августа 2024 г.

Место для оттиска печати (при наличии) лица, составившего описание местоположения границ объекта



Схема расположения границ публичного сервитута

Используемые условные знаки и обозначения:

-  — граница публичного сервитута,
-  — газопровод,
-  — границы земельных участков,
-  — границы кадастровых кварталов,
-  — установленные границы административно-территориальных образований,
-  — границы населенных пунктов,
-  — характерная точка публичного сервитута.