

ПОСТАНОВЛЕНИЕ
АДМИНИСТРАЦИИ
ИЧАЛКОВСКОГО МУНИЦИПАЛЬНОГО РАЙОНА
РЕСПУБЛИКИ МОРДОВИЯ

от 13.09.2024

№ 511

с. К е м л я

Об установлении публичного сервитута для использования земель и земельных участков в целях эксплуатации линейного объекта системы газоснабжения местного значения «Подземный газопровод среднего давления с. Болдасево, Ичалковского района, РМ»

В соответствии со статьей 23, главой V.7 Земельного кодекса Российской Федерации, Градостроительным кодексом Российской Федерации, Федеральным законом от 31 марта 1999 г. № 69-ФЗ «О газоснабжении в Российской Федерации», статьей 3.6 Федерального закона от 25 октября 2001 г. № 137-ФЗ «О введении в действие Земельного кодекса Российской Федерации», Федеральным законом от 6 октября 2003 г. № 131-ФЗ «Об общих принципах организации местного самоуправления в Российской Федерации», Федеральным законом от 29 декабря 2004 г. № 191-ФЗ «О введении в действие Градостроительного кодекса Российской Федерации», Федеральным законом от 13 июля 2015 г. № 218-ФЗ «О государственной регистрации недвижимости», на основании ходатайства Общества с ограниченной ответственностью «ИНВЕСТ-ТРЕЙДХАУС» (ООО «ИНВЕСТ-ТРЕЙДХАУС»), ИНН 7716799274, адрес юридического лица: 119071, город Москва, Малая Калужская ул., д. 15, стр. 17, офис 440, **постановляю:**

1. Установить публичный сервитут на срок 49 (сорок девять) лет для использования земель и земельных участков в целях эксплуатации линейного объекта системы газоснабжения местного значения «Подземный газопровод среднего давления с. Болдасево, Ичалковского района, РМ» (далее соответственно - публичный сервитут, инженерное сооружение) в отношении земель и земельных участков, указанных в приложении 1 к настоящему постановлению.

2. Утвердить границы публичного сервитута в отношении земель и земельных участков в соответствии со схемой расположения границ публичного

сервитута на кадастровом плане территории согласно приложению 2 к настоящему постановлению.

3. Установить следующие сроки и график ремонтно-эксплуатационных работ по обслуживанию инженерного сооружения (при необходимости): ежегодно с 1 января по 31 декабря.

4. ООО «ИНВЕСТ-ТРЕЙДХАУС» руководствоваться постановлением Правительства Российской Федерации от 20 ноября 2000 г. № 878 «Об утверждении Правил охраны газораспределительных сетей».

5. Публичный сервитут считается установленным со дня внесения сведений о нем в Единый государственный реестр недвижимости.

6. Установить ограничения в использовании земельных участков, в отношении которых установлен публичный сервитут, в соответствии с постановлением Правительства Российской Федерации от 20 ноября 2000 г. № 878 «Об утверждении правил охраны газораспределительных сетей».

7. ООО «ИНВЕСТ-ТРЕЙДХАУС» привести земельные участки, указанные в приложении 1 к настоящему постановлению, в состояние, пригодное для их использования в соответствии с видом разрешенного использования, снести инженерное сооружение, размещенное на основании публичного сервитута, в срок, предусмотренный пунктом 8 статьи 39.50 Земельного кодекса Российской Федерации.

8. Управлению по земельным отношениям и организации торгов Администрации Ичалковского муниципального района в течение 5 (пяти) рабочих дней со дня принятия решения об установлении публичного сервитута осуществить мероприятия в соответствии с пунктом 7 статьи 39.43 Земельного кодекса Российской Федерации.

9. Контроль за исполнением настоящего постановления возложить на руководителя аппарата Администрации Ичалковского муниципального района Л.А. Дмитриеву.

10. Настоящее постановление вступает в силу со дня его подписания и подлежит размещению на официальном сайте органов местного самоуправления Ичалковского муниципального района Республики Мордовия.

И. О. Главы Ичалковского
муниципального района



А.А. Сусенков

Перечень
земель и земельных участков для установления публичного сервитута в
целях эксплуатации линейного объекта системы газоснабжения местного
значения «Подземный газопровод среднего давления с. Болдасево,
Ичалковского района, РМ»

Кадастровый номер земельного участка	Адрес или иное описание местоположения земельного участка
13:10:0303001:683	Республика Мордовия, Ичалковский район, с. Болдасево
13:10:0303004:290	Республика Мордовия, Ичалковский район, Берегово- Сыресеовское сельское поселение
13:10:0303004:272	Республика Мордовия, Ичалковский район, Берегово- Сыресеовское сельское поселение
13:10:0303004:19	Республика Мордовия, Ичалковский район, с. Болдасево
13:10:0303001:685	Республика Мордовия, Ичалковский район, с. Болдасево
13:10:0303001:687	Республика Мордовия, Ичалковский район, с. Болдасево
13:10:0303001:684	Республика Мордовия, Ичалковский район, с. Болдасево
13:10:0303001:658	Республика Мордовия, Ичалковский район, с. Болдасево
13:10:0303004	Республика Мордовия, Ичалковский район, Берегово- Сыресеовское сельское поселение
13:10:0303001	Республика Мордовия, Ичалковский район, Берегово- Сыресеовское сельское поселение, с. Болдасево

**Сведения
о границах публичного сервитута**

ОПИСАНИЕ МЕСТОПОЛОЖЕНИЯ ГРАНИЦ		
Публичный сервитут для использования земель и земельных участков в целях эксплуатации линейного объекта системы газоснабжения местного значения «Подземный газопровод среднего давления с. Болдасево, Ичалковского района, РМ»		
(наименование объекта, местоположение границ которого описано)		
Сведения об объекте		
№ п/п	Характеристики объекта	Описание характеристик
1	2	3
1	Местоположение объекта	Республика Мордовия, Ичалковский р-н, с/п Берегово-Сыресевское, с. Болдасево
2	Площадь объекта ± величина погрешности определения площади ($P \pm \Delta P$)	8270±32 кв.м
3	Иные характеристики объекта	публичный сервитут в отношении земель и земельных участков в целях эксплуатации линейного объекта системы газоснабжения местного значения «Подземный газопровод среднего давления с. Болдасево, Ичалковского района, РМ» сроком на 49 лет в пользу ООО "ИНВЕСТ-ТРЕЙДХАУС" (ИНН: 7716799274, ОГРН: 1157746640270)

ОПИСАНИЕ МЕСТОПОЛОЖЕНИЯ ГРАНИЦ

Публичный сервитут для использования земель и земельных участков в целях эксплуатации
линейного объекта системы газоснабжения местного значения «Подземный газопровод
среднего давления с. Болдасево, Ичалковского района, РМ»

(наименование объекта, местоположение границ которого описано)

Сведения о местоположении границ объекта

1. Система координат МСК-13, зона 1

2. Сведения о характерных точках границ объекта

Обозна чение характ ерных точек границ	Координаты, м		Метод определения координат характерной точки	Средняя квадратичес кая погрешность положения характерной точки (M _t), м	Описание обозначе ния точки на местност и (при наличии)
	X	Y			
1	2	3	4	5	6
1	451050,49	1314209,36	Метод спутниковых геодезических измерений (определений)	0,10	—
2	451070,56	1314214,52	Метод спутниковых геодезических измерений (определений)	0,10	—
3	451068,43	1314222,60	Метод спутниковых геодезических измерений (определений)	0,10	—
4	451148,10	1314244,65	Метод спутниковых геодезических измерений (определений)	0,10	—
5	451388,51	1314324,95	Метод спутниковых геодезических измерений (определений)	0,10	—
6	451389,66	1314325,34	Метод спутниковых геодезических измерений (определений)	0,10	—
7	451390,04	1314327,70	Метод спутниковых геодезических измерений (определений)	0,10	—
8	451389,02	1314327,97	Метод спутниковых геодезических измерений (определений)	0,10	—
9	451389,13	1314329,97	Метод спутниковых геодезических измерений (определений)	0,10	—
10	451386,38	1314330,11	Метод спутниковых геодезических измерений (определений)	0,10	—
11	451386,28	1314329,48	Метод спутниковых геодезических измерений (определений)	0,10	—
12	451146,64	1314249,43	Метод спутниковых геодезических измерений (определений)	0,10	—
13	451067,15	1314227,43	Метод спутниковых геодезических измерений (определений)	0,10	—
14	451065,36	1314234,20	Метод спутниковых геодезических измерений (определений)	0,10	—
15	451045,29	1314229,04	Метод спутниковых геодезических измерений (определений)	0,10	—
16	451046,90	1314222,94	Метод спутниковых геодезических измерений (определений)	0,10	—
17	451041,02	1314221,87	Метод спутниковых геодезических измерений (определений)	0,10	—
18	451026,89	1314254,83	Метод спутниковых геодезических измерений (определений)	0,10	—
19	450913,73	1314481,82	Метод спутниковых геодезических измерений (определений)	0,10	—
20	450868,48	1314461,61	Метод спутниковых геодезических измерений (определений)	0,10	—
21	450863,75	1314472,21	Метод спутниковых геодезических измерений (определений)	0,10	—
22	450855,26	1314468,41	Метод спутниковых геодезических измерений (определений)	0,10	—
23	450850,05	1314480,67	Метод спутниковых геодезических измерений (определений)	0,10	—
24	450799,44	1314455,42	Метод спутниковых геодезических измерений (определений)	0,10	—
25	450729,57	1314586,10	Метод спутниковых геодезических измерений (определений)	0,10	—
26	450794,98	1314648,93	Метод спутниковых геодезических измерений (определений)	0,10	—
27	450749,35	1314720,64	Метод спутниковых геодезических измерений (определений)	0,10	—
28	450723,30	1314769,63	Метод спутниковых геодезических измерений (определений)	0,10	—
29	450655,33	1314798,11	Метод спутниковых геодезических измерений (определений)	0,10	—
30	450622,24	1314824,30	Метод спутниковых геодезических измерений (определений)	0,10	—
31	450598,89	1314844,94	Метод спутниковых геодезических измерений (определений)	0,10	—
32	450585,19	1314860,09	Метод спутниковых геодезических измерений (определений)	0,10	—
33	450587,31	1314860,66	Метод спутниковых геодезических измерений (определений)	0,10	—
34	450581,68	1314882,00	Метод спутниковых геодезических измерений (определений)	0,10	—
35	450561,65	1314876,64	Метод спутниковых геодезических измерений (определений)	0,10	—
36	450567,28	1314855,30	Метод спутниковых геодезических измерений (определений)	0,10	—
37	450579,77	1314858,64	Метод спутниковых геодезических измерений (определений)	0,10	—
38	450595,37	1314841,38	Метод спутниковых геодезических измерений (определений)	0,10	—
39	450619,03	1314820,47	Метод спутниковых геодезических измерений (определений)	0,10	—
40	450652,76	1314793,76	Метод спутниковых геодезических измерений (определений)	0,10	—
41	450719,72	1314765,71	Метод спутниковых геодезических измерений (определений)	0,10	—
42	450743,65	1314720,70	Метод спутниковых геодезических измерений (определений)	0,10	—
43	450726,49	1314709,57	Метод спутниковых геодезических измерений (определений)	0,10	—
44	450726,96	1314708,84	Метод спутниковых геодезических измерений (определений)	0,10	—
45	450725,98	1314708,61	Метод спутниковых геодезических измерений (определений)	0,10	—
46	450725,75	1314709,58	Метод спутниковых геодезических измерений (определений)	0,10	—
47	450706,15	1314704,87	Метод спутниковых геодезических измерений (определений)	0,10	—

ОПИСАНИЕ МЕСТОПОЛОЖЕНИЯ ГРАНИЦ

Публичный сервитут для использования земель и земельных участков в целях эксплуатации линейного объекта системы газоснабжения местного значения «Подземный газопровод среднего давления с. Болдасево, Ичалковского района, РМ»

(наименование объекта, местоположение границ которого описано)

Сведения о местоположении границ объекта

1	2	3	4	5	6
48	450691,08	1314700,65	Метод спутниковых геодезических измерений (определений)	0,10	—
49	450676,58	1314693,51	Метод спутниковых геодезических измерений (определений)	0,10	—
50	450666,21	1314688,18	Метод спутниковых геодезических измерений (определений)	0,10	—
51	450668,49	1314683,73	Метод спутниковых геодезических измерений (определений)	0,10	—
52	450678,83	1314689,04	Метод спутниковых геодезических измерений (определений)	0,10	—
53	450692,88	1314695,96	Метод спутниковых геодезических измерений (определений)	0,10	—
54	450707,40	1314700,03	Метод спутниковых геодезических измерений (определений)	0,10	—
55	450726,00	1314704,49	Метод спутниковых геодезических измерений (определений)	0,10	—
56	450727,70	1314703,20	Метод спутниковых геодезических измерений (определений)	0,10	—
57	450729,50	1314705,56	Метод спутниковых геодезических измерений (определений)	0,10	—
58	450746,15	1314716,36	Метод спутниковых геодезических измерений (определений)	0,10	—
59	450788,56	1314649,70	Метод спутниковых геодезических измерений (определений)	0,10	—
60	450723,37	1314587,08	Метод спутниковых геодезических измерений (определений)	0,10	—
61	450797,32	1314448,77	Метод спутниковых геодезических измерений (определений)	0,10	—
62	450847,53	1314473,82	Метод спутниковых геодезических измерений (определений)	0,10	—
63	450850,70	1314466,37	Метод спутниковых геодезических измерений (определений)	0,10	—
64	450843,60	1314463,19	Метод спутниковых геодезических измерений (определений)	0,10	—
65	450844,33	1314461,56	Метод спутниковых геодезических измерений (определений)	0,10	—
66	450842,13	1314460,47	Метод спутниковых геодезических измерений (определений)	0,10	—
67	450844,35	1314455,99	Метод спутниковых геодезических измерений (определений)	0,10	—
68	450846,37	1314456,99	Метод спутниковых геодезических измерений (определений)	0,10	—
69	450852,04	1314444,27	Метод спутниковых геодезических измерений (определений)	0,10	—
70	450872,19	1314453,29	Метод спутниковых геодезических измерений (определений)	0,10	—
71	450870,51	1314457,05	Метод спутниковых геодезических измерений (определений)	0,10	—
72	450911,40	1314475,30	Метод спутниковых геодезических измерений (определений)	0,10	—
73	451022,35	1314252,73	Метод спутниковых геодезических измерений (определений)	0,10	—
74	451038,00	1314216,24	Метод спутниковых геодезических измерений (определений)	0,10	—
75	451048,18	1314218,09	Метод спутниковых геодезических измерений (определений)	0,10	—
1	451050,49	1314209,36	Метод спутниковых геодезических измерений (определений)	0,10	—

3. Сведения о характерных точках части (частей) границы объекта

Обозначение характерных точек части границы	Координаты, м		Метод определения координат характерной точки	Средняя квадратическая погрешность положения характерной точки (M _t), м	Описание обозначения точки на местности (при наличии)
	X	Y			
1	2	3	4	5	6
Часть № —					
—	—	—	—	—	—

ОПИСАНИЕ МЕСТОПОЛОЖЕНИЯ ГРАНИЦ

**Публичный сервитут для использования земель и земельных участков в целях эксплуатации
линейного объекта системы газоснабжения местного значения «Подземный газопровод
среднего давления с. Болдасево, Ичалковского района, РМ»**

(наименование объекта, местоположение границ которого описано)

Сведения о местоположении измененных (уточненных) границ объекта

1. Система координат —

2. Сведения о характерных точках границ объекта

Обозначение характерных точек границ	Существующие координаты, м		Измененные (уточненные) координаты, м		Метод определения координат характерной точки	Средняя квадратическая погрешность положения характерной точки (M _t), м	Описание обозначения точки на местности (при наличии)
	X	Y	X	Y			
1	2	3	4	5	6	7	8
—	—	—	—	—	—	—	—

3. Сведения о характерных точках части (частей) границы объекта

Часть № —

Обозначение характерных точек границ	Существующие координаты, м		Измененные (уточненные) координаты, м		Метод определения координат характерной точки	Средняя квадратическая погрешность положения характерной точки (M _t), м	Описание обозначения точки на местности (при наличии)
	X	Y	X	Y			
1	2	3	4	5	6	7	8
—	—	—	—	—	—	—	—

Схема расположения границ публичного сервитута

Основной лист



Масштаб 1: 5000

Используемые условные знаки и обозначения:




— область выносного листа,

23

— номер выносного листа.

Схема расположения границ публичного сервитута

Выносной лист №1

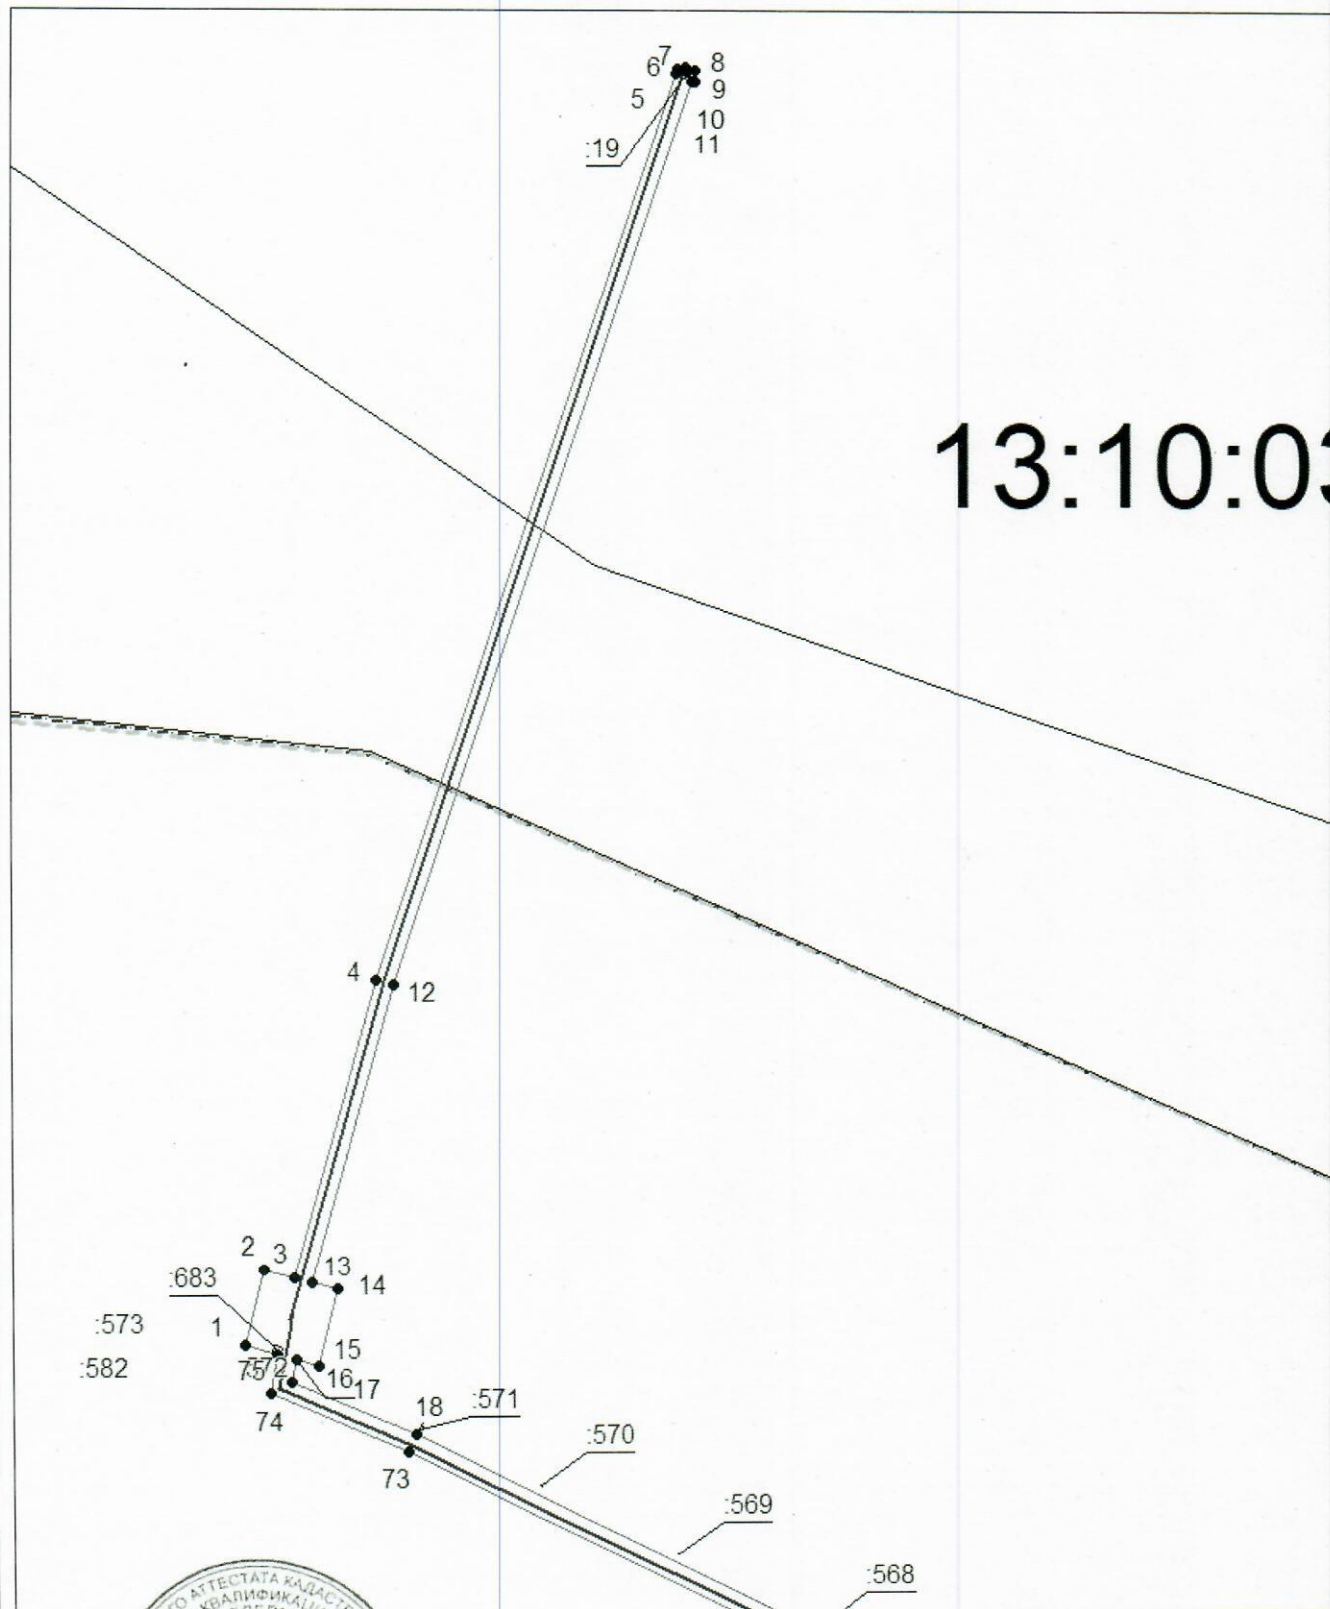

Масштаб 1:2000

Используемые условные знаки и обозначения приведены на отдельной странице в конце раздела.

Подпись


Ислюков А. М. Дата 15 августа 2024 г.

Место для оттиска печати (при наличии) лица, составившего описание местоположения границ объекта



Схема расположения границ публичного сервитута

Выносной лист №2

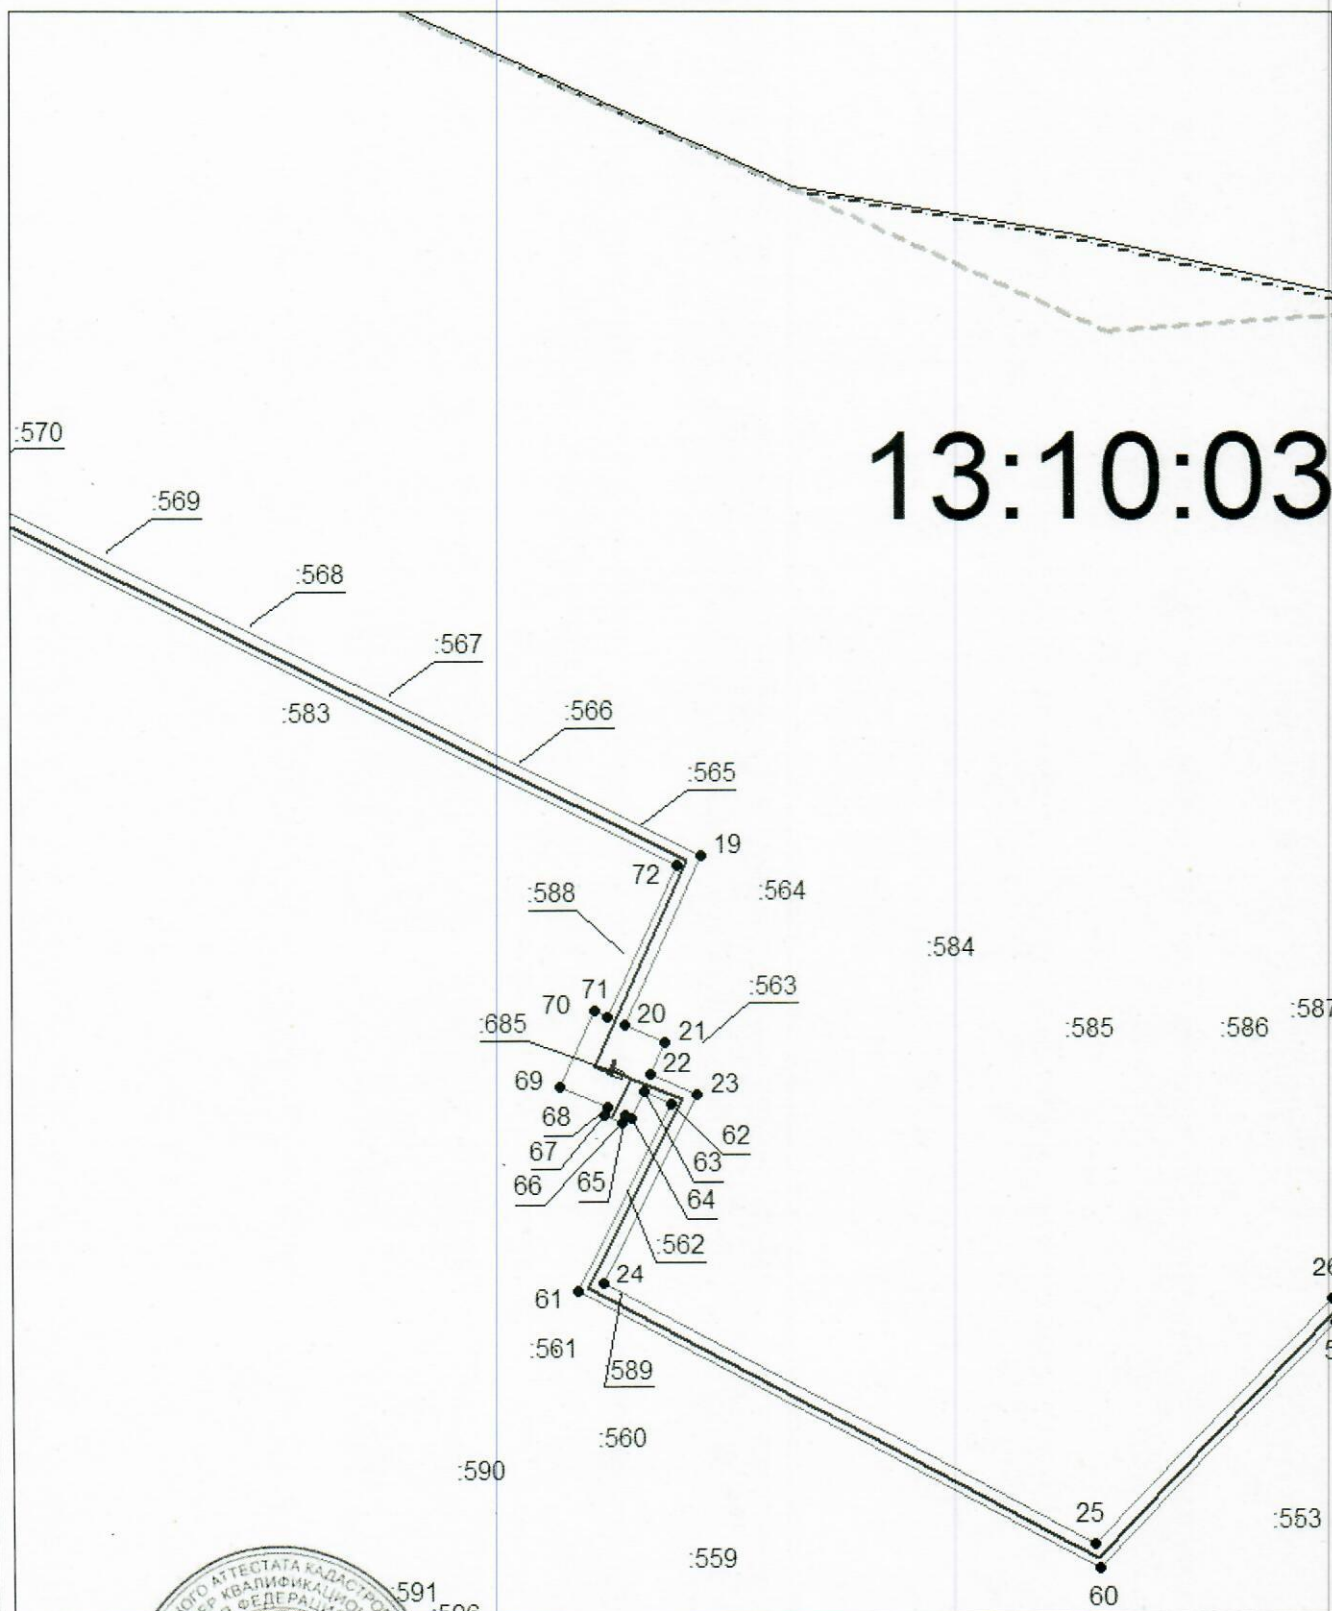

Масштаб 1:2000

Используемые условные знаки и обозначения приведены на отдельной странице в конце раздела.


Подпись *Матюров А. М.* Дата 15 августа 2024 г.

Место для оттиска печати (при наличии) лица, составившего описание местоположения границ объекта



Схема расположения границ публичного сервитута

Выносной лист №3

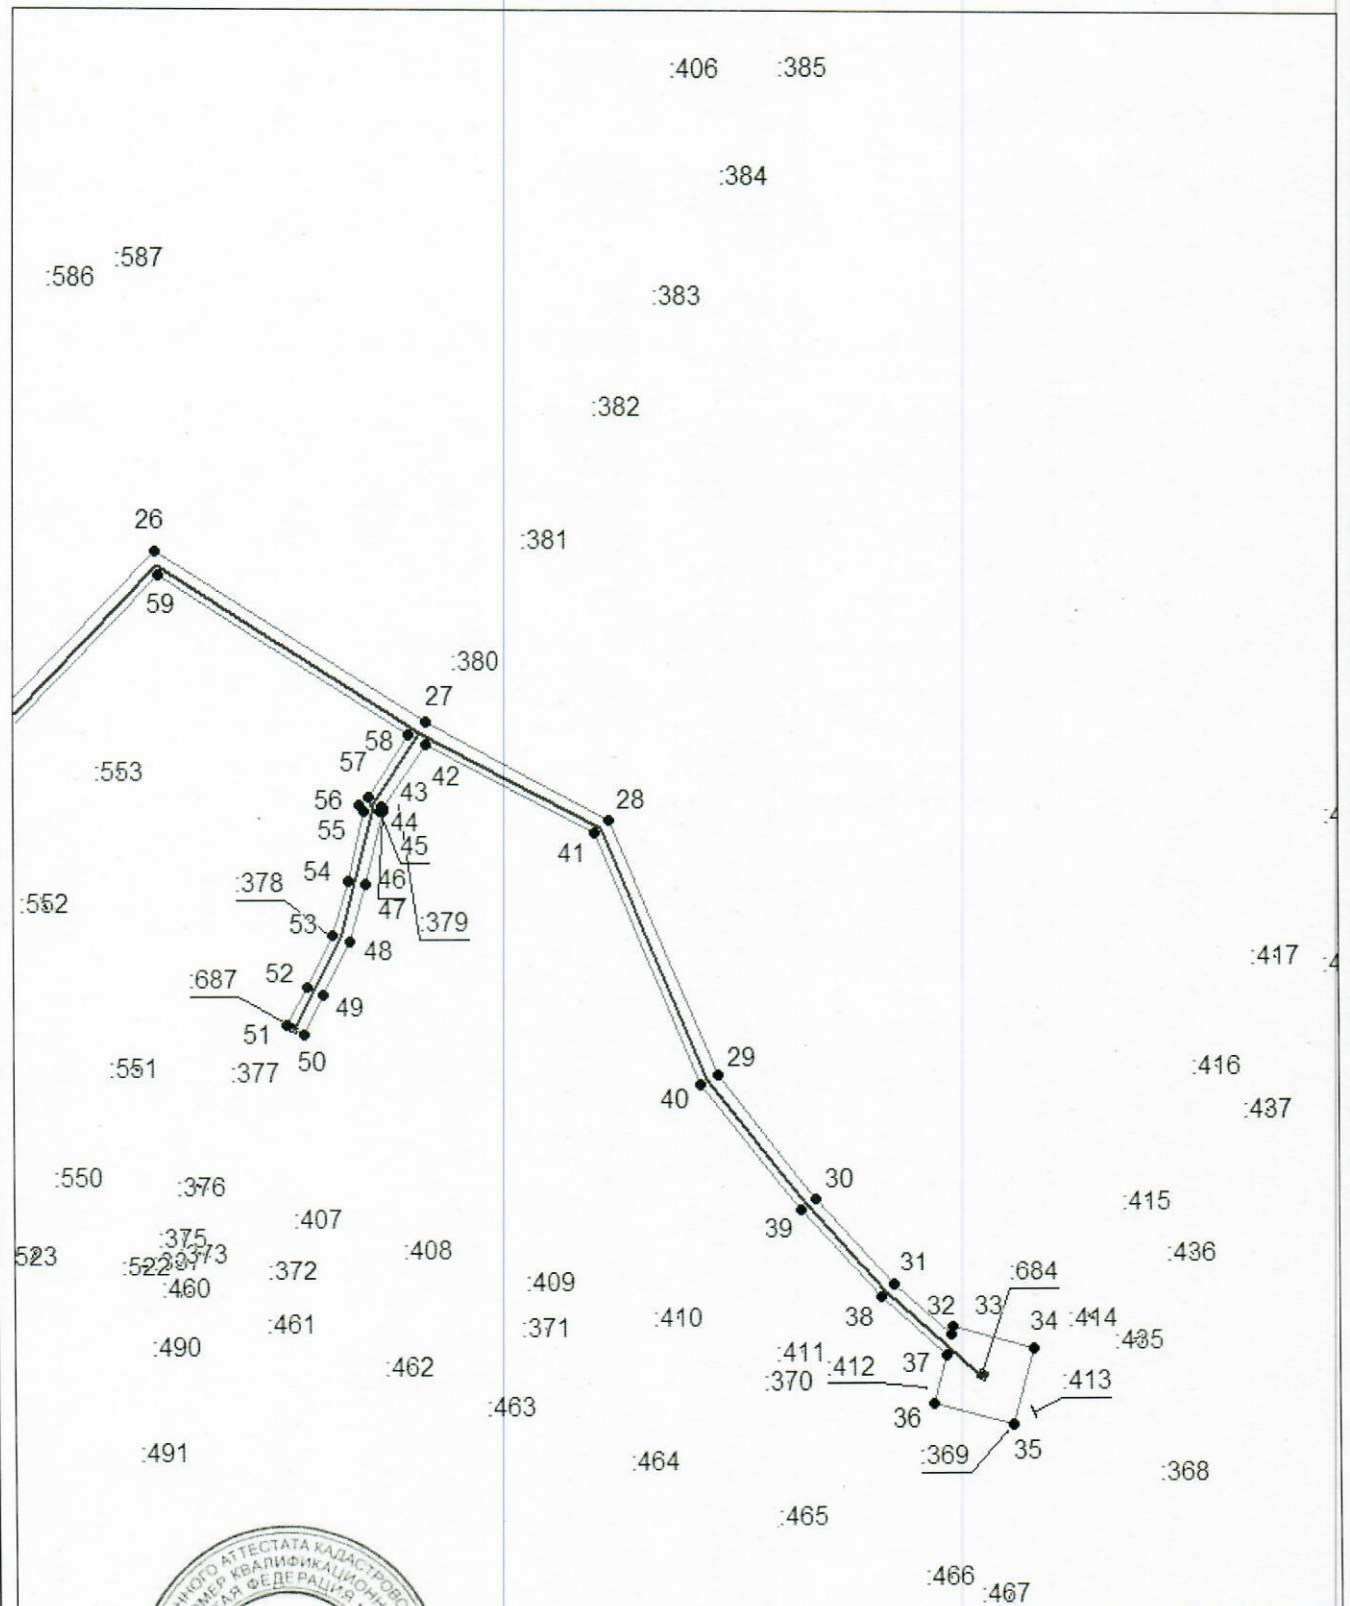

Масштаб 1:2000

Используемые условные знаки обозначения приведены на отдельной странице в конце раздела.

Подпись Майоров А. М. Дата 15 августа 2024 г.

Место для оттиски печати (присутствия) лица, составившего описание местоположения границ объекта



Схема расположения границ публичного сервитута

Используемые условные знаки и обозначения:

-  — граница публичного сервитута,
-  — газопровод,
-  — границы земельных участков,
-  — границы кадастровых кварталов,
-  — установленные границы административно-территориальных образований,
-  — границы населенных пунктов,
-  — характерная точка публичного сервитута.