

ПОСТАНОВЛЕНИЕ

АДМИНИСТРАЦИИ

ИЧАЛКОВСКОГО МУНИЦИПАЛЬНОГО РАЙОНА

РЕСПУБЛИКИ МОРДОВИЯ

от 13.09.2024

№ 517

с. К е м л я

О внесении изменений в постановление Администрации Ичалковского муниципального района Республики Мордовия от 05.08.2024 г. № 424 «Об установлении публичного сервитута для использования земель и земельных участков в целях эксплуатации линейного объекта системы газоснабжения местного значения «Газопровод низкого давления станции по борьбе с болезнями животных пос. Ичалки»»

В соответствии со статьей 23, главой V.7 Земельного кодекса Российской Федерации, Градостроительным кодексом Российской Федерации, Федеральным законом от 31 марта 1999 г. № 69-ФЗ «О газоснабжении в Российской Федерации», статьей 3.6 Федерального закона от 25 октября 2001 г. № 137-ФЗ «О введении в действие Земельного кодекса Российской Федерации», Федеральным законом от 6 октября 2003 г. № 131-ФЗ «Об общих принципах организации местного самоуправления в Российской Федерации», Федеральным законом от 29 декабря 2004 г. № 191-ФЗ «О введении в действие Градостроительного кодекса Российской Федерации», Федеральным законом от 13 июля 2015 г. № 218-ФЗ «О государственной регистрации недвижимости», на основании ходатайства Общества с ограниченной ответственностью «ИНВЕСТ-ТРЕЙДХАУС» (ООО «ИНВЕСТ-ТРЕЙДХАУС»), ИНН 7716799274, адрес юридического лица: 119071, город Москва, Малая Калужская ул., д. 15, стр. 17, офис 440, **постановляю:**

1. Внести в постановление Администрации Ичалковского муниципального района Республики Мордовия от 05.08.2024 г. № 424 «Об установлении публичного сервитута для использования земель и земельных участков в целях эксплуатации линейного объекта системы газоснабжения местного значения «Газопровод низкого давления станции по борьбе с болезнями животных

пос. Ичалки»» (далее – постановление) изменения, изложив приложения 1, 2 к постановлению в редакции согласно приложению к настоящему постановлению.

2. Контроль за исполнением настоящего постановления возложить на руководителя аппарата Администрации Ичалковского муниципального района Л.А. Дмитриеву.

3. Настоящее постановление вступает в силу со дня его подписания и подлежит размещению на официальном сайте органов местного самоуправления Ичалковского муниципального района Республики Мордовия.

И. О. главы Ичалковского
муниципального района



А.А. Сусенков

Приложение
к постановлению Администрации
Ичалковского муниципального района
от « 13 » 09 2024 г. № 517

«Приложение 1
к постановлению Администрации
Ичалковского муниципального района
от «5» августа 2024 г. № 424

Перечень

**земель и земельных участков для установления публичного сервитута в
целях эксплуатации линейного объекта системы газоснабжения местного
значения «Газопровод низкого давления станции по борьбе с болезнями
животных пос. Ичалки»**

Кадастровый номер земельного участка	Адрес или иное описание местоположения земельного участка
13:10:0118001:2399	Республика Мордовия, Ичалковский район, с. Рождествено, ул. Зеленая
13:10:0118001:2400	Республика Мордовия, Ичалковский район, с. Рождествено, ул. Зеленая
13:10:0118001:2357	Республика Мордовия, Ичалковский район, с. Рождествено, ул. Зеленая, д. № 21 А
13:10:0118001:2818	Республика Мордовия, Ичалковский район, с. Рождествено, ул. Зеленая
13:10:0118001:757	Республика Мордовия, Ичалковский район, с. Рождествено, ул. Зеленая, дом 1
13:10:0118001:2402	Республика Мордовия, Ичалковский район, с. Рождествено, ул. Зеленая, дом № 19
13:10:0118001	Республика Мордовия, Ичалковский район, Рождественно-Баевское сельское поселение, с. Рождествено
13:10:0118004:4	Республика Мордовия, Ичалковский район

**Сведения
о границах публичного сервитута**

ОПИСАНИЕ МЕСТОПОЛОЖЕНИЯ ГРАНИЦ		
Публичный сервитут для использования земель и земельных участков в целях эксплуатации линейного объекта системы газоснабжения местного значения «Газопровод низкого давления станции по борьбе с болезнями животных пос. Ичалки»		
(наименование объекта, местоположение границ которого описано)		
Сведения об объекте		
№ п/п	Характеристики объекта	Описание характеристик
1	2	3
1	Местоположение объекта	Республика Мордовия, р-н Ичалковский, Рождественно-Баевское сельское поселение, с. Рождествено
2	Площадь объекта ± величина погрешности определения площади ($P \pm \Delta P$)	3341±20 кв.м
3	Иные характеристики объекта	публичный сервитут в отношении земель и земельных участков в целях эксплуатации линейного объекта системы газоснабжения местного значения «Газопровод низкого давления станции по борьбе с болезнями животных пос. Ичалки» сроком на 49 лет в пользу ООО "ИНВЕСТ-ТРЕЙДХАУС" (ИНН: 7716799274, ОГРН: 1157746640270)

ОПИСАНИЕ МЕСТОПОЛОЖЕНИЯ ГРАНИЦ

Публичный сервитут для использования земель и земельных участков в целях эксплуатации линейного объекта системы газоснабжения местного значения «Газопровод низкого давления станции по борьбе с болезнями животных пос. Ичалки»
(наименование объекта, местоположение границ которого описано)

Сведения о местоположении границ объекта

1. Система координат МСК-13, зона 1

2. Сведения о характерных точках границ объекта

Обозначение характерных точек границ	Координаты, м		Метод определения координат характерной точки	Средняя квадратическая погрешность положения характерной точки (M _t), м	Описание обозначения точки на местности (при наличии)
	X	Y			
1	2	3	4	5	6
1	447345,69	1297133,55	Метод спутниковых геодезических измерений (определений)	0,10	—
2	447370,17	1297154,28	Метод спутниковых геодезических измерений (определений)	0,10	—
3	447381,87	1297164,16	Метод спутниковых геодезических измерений (определений)	0,10	—
4	447390,13	1297171,28	Метод спутниковых геодезических измерений (определений)	0,10	—
5	447399,14	1297179,05	Метод спутниковых геодезических измерений (определений)	0,10	—
6	447406,48	1297170,70	Метод спутниковых геодезических измерений (определений)	0,10	—
7	447417,36	1297157,70	Метод спутниковых геодезических измерений (определений)	0,10	—
8	447437,64	1297177,61	Метод спутниковых геодезических измерений (определений)	0,10	—
9	447440,46	1297180,46	Метод спутниковых геодезических измерений (определений)	0,10	—
10	447459,95	1297200,11	Метод спутниковых геодезических измерений (определений)	0,10	—
11	447477,72	1297217,73	Метод спутниковых геодезических измерений (определений)	0,10	—
12	447484,45	1297224,42	Метод спутниковых геодезических измерений (определений)	0,10	—
13	447509,74	1297249,62	Метод спутниковых геодезических измерений (определений)	0,10	—
14	447514,76	1297254,78	Метод спутниковых геодезических измерений (определений)	0,10	—
15	447524,71	1297245,61	Метод спутниковых геодезических измерений (определений)	0,10	—
16	447531,57	1297252,79	Метод спутниковых геодезических измерений (определений)	0,10	—
17	447542,59	1297264,91	Метод спутниковых геодезических измерений (определений)	0,10	—
18	447551,25	1297274,22	Метод спутниковых геодезических измерений (определений)	0,10	—
19	447553,97	1297277,13	Метод спутниковых геодезических измерений (определений)	0,10	—
20	447568,19	1297292,02	Метод спутниковых геодезических измерений (определений)	0,10	—
21	447574,50	1297285,68	Метод спутниковых геодезических измерений (определений)	0,10	—
22	447580,80	1297279,34	Метод спутниковых геодезических измерений (определений)	0,10	—
23	447590,91	1297270,11	Метод спутниковых геодезических измерений (определений)	0,10	—
24	447601,25	1297281,31	Метод спутниковых геодезических измерений (определений)	0,10	—
25	447657,28	1297341,71	Метод спутниковых геодезических измерений (определений)	0,10	—
26	447670,25	1297357,05	Метод спутниковых геодезических измерений (определений)	0,10	—
27	447667,19	1297359,63	Метод спутниковых геодезических измерений (определений)	0,10	—
28	447654,28	1297344,37	Метод спутниковых геодезических измерений (определений)	0,10	—
29	447598,31	1297284,03	Метод спутниковых геодезических измерений (определений)	0,10	—
30	447590,67	1297275,75	Метод спутниковых геодезических измерений (определений)	0,10	—
31	447583,56	1297282,22	Метод спутниковых геодезических измерений (определений)	0,10	—
32	447577,34	1297288,50	Метод спутниковых геодезических измерений (определений)	0,10	—
33	447570,89	1297294,99	Метод спутниковых геодезических измерений (определений)	0,10	—
34	447571,51	1297295,71	Метод спутниковых геодезических измерений (определений)	0,10	—
35	447570,43	1297296,82	Метод спутниковых геодезических измерений (определений)	0,10	—
36	447584,15	1297312,96	Метод спутниковых геодезических измерений (определений)	0,10	—
37	447592,99	1297323,04	Метод спутниковых геодезических измерений (определений)	0,10	—
38	447596,98	1297319,45	Метод спутниковых геодезических измерений (определений)	0,10	—
39	447602,27	1297325,40	Метод спутниковых геодезических измерений (определений)	0,10	—
40	447608,35	1297332,33	Метод спутниковых геодезических измерений (определений)	0,10	—
41	447618,20	1297343,44	Метод спутниковых геодезических измерений (определений)	0,10	—
42	447621,32	1297346,67	Метод спутниковых геодезических измерений (определений)	0,10	—
43	447628,13	1297354,38	Метод спутниковых геодезических измерений (определений)	0,10	—
44	447641,54	1297369,72	Метод спутниковых геодезических измерений (определений)	0,10	—
45	447656,82	1297385,46	Метод спутниковых геодезических измерений (определений)	0,10	—
46	447666,86	1297397,92	Метод спутниковых геодезических измерений (определений)	0,10	—
47	447672,23	1297403,58	Метод спутниковых геодезических измерений (определений)	0,10	—

ОПИСАНИЕ МЕСТОПОЛОЖЕНИЯ ГРАНИЦ

Публичный сервитут для использования земель и земельных участков в целях эксплуатации линейного объекта системы газоснабжения местного значения «Газопровод низкого давления станции по борьбе с болезнями животных пос. Ичалки»

(наименование объекта, местоположение границ которого описано)

Сведения о местоположении границ объекта

1	2	3	4	5	6
48	447677.89	1297409.43	Метод спутниковых геодезических измерений (определений)	0,10	—
49	447676.07	1297410.83	Метод спутниковых геодезических измерений (определений)	0,10	—
50	447708.98	1297445.31	Метод спутниковых геодезических измерений (определений)	0,10	—
51	447713.87	1297450.28	Метод спутниковых геодезических измерений (определений)	0,10	—
52	447725.86	1297463.25	Метод спутниковых геодезических измерений (определений)	0,10	—
53	447734.87	1297472.38	Метод спутниковых геодезических измерений (определений)	0,10	—
54	447779.77	1297520.43	Метод спутниковых геодезических измерений (определений)	0,10	—
55	447784.72	1297515.46	Метод спутниковых геодезических измерений (определений)	0,10	—
56	447790.69	1297509.36	Метод спутниковых геодезических измерений (определений)	0,10	—
57	447797.84	1297502.81	Метод спутниковых геодезических измерений (определений)	0,10	—
58	447800.54	1297505.77	Метод спутниковых геодезических измерений (определений)	0,10	—
59	447793.47	1297512.24	Метод спутниковых геодезических измерений (определений)	0,10	—
60	447787.56	1297518.26	Метод спутниковых геодезических измерений (определений)	0,10	—
61	447782.61	1297523.25	Метод спутниковых геодезических измерений (определений)	0,10	—
62	447785.11	1297525.56	Метод спутниковых геодезических измерений (определений)	0,10	—
63	447782.39	1297528.50	Метод спутниковых геодезических измерений (определений)	0,10	—
64	447778.32	1297524.73	Метод спутниковых геодезических измерений (определений)	0,10	—
65	447731.99	1297475.16	Метод спутниковых геодезических измерений (определений)	0,10	—
66	447722.96	1297466.01	Метод спутниковых геодезических измерений (определений)	0,10	—
67	447710.97	1297453.04	Метод спутниковых геодезических измерений (определений)	0,10	—
68	447706.10	1297448.09	Метод спутниковых геодезических измерений (определений)	0,10	—
69	447670.11	1297410.39	Метод спутниковых геодезических измерений (определений)	0,10	—
70	447671.91	1297408.99	Метод спутниковых геодезических измерений (определений)	0,10	—
71	447669.35	1297406.34	Метод спутниковых геодезических измерений (определений)	0,10	—
72	447663.84	1297400.56	Метод спутниковых геодезических измерений (определений)	0,10	—
73	447653.82	1297388.12	Метод спутниковых геодезических измерений (определений)	0,10	—
74	447638.60	1297372.44	Метод спутниковых геодезических измерений (определений)	0,10	—
75	447625.13	1297357.02	Метод спутниковых геодезических измерений (определений)	0,10	—
76	447618.38	1297349.39	Метод спутниковых геодезических измерений (определений)	0,10	—
77	447615.26	1297346.16	Метод спутниковых геодезических измерений (определений)	0,10	—
78	447605.35	1297334.97	Метод спутниковых геодезических измерений (определений)	0,10	—
79	447599.27	1297328.04	Метод спутниковых геодезических измерений (определений)	0,10	—
80	447596.66	1297325.11	Метод спутниковых геодезических измерений (определений)	0,10	—
81	447592.65	1297328.72	Метод спутниковых геодезических измерений (определений)	0,10	—
82	447581.13	1297315.58	Метод спутниковых геодезических измерений (определений)	0,10	—
83	447565.03	1297296.64	Метод спутниковых геодезических измерений (определений)	0,10	—
84	447566.06	1297295.59	Метод спутниковых геодезических измерений (определений)	0,10	—
85	447551.05	1297279.87	Метод спутниковых геодезических измерений (определений)	0,10	—
86	447548.33	1297276.94	Метод спутниковых геодезических измерений (определений)	0,10	—
87	447539.65	1297267.61	Метод спутниковых геодезических измерений (определений)	0,10	—
88	447528.65	1297255.51	Метод спутниковых геодезических измерений (определений)	0,10	—
89	447524.53	1297251.21	Метод спутниковых геодезических измерений (определений)	0,10	—
90	447514.62	1297260.36	Метод спутниковых геодезических измерений (определений)	0,10	—
91	447506.90	1297252.44	Метод спутниковых геодезических измерений (определений)	0,10	—
92	447481.63	1297227.26	Метод спутниковых геодезических измерений (определений)	0,10	—
93	447474.90	1297220.57	Метод спутниковых геодезических измерений (определений)	0,10	—
94	447457.13	1297202.93	Метод спутниковых геодезических измерений (определений)	0,10	—
95	447437.62	1297183.28	Метод спутниковых геодезических измерений (определений)	0,10	—
96	447434.82	1297180.45	Метод спутниковых геодезических измерений (определений)	0,10	—
97	447417.64	1297163.58	Метод спутниковых геодезических измерений (определений)	0,10	—
98	447409.52	1297173.30	Метод спутниковых геодезических измерений (определений)	0,10	—
99	447399.52	1297184.67	Метод спутниковых геодезических измерений (определений)	0,10	—
100	447387.51	1297174.30	Метод спутниковых геодезических измерений (определений)	0,10	—
101	447379.27	1297167.20	Метод спутниковых геодезических измерений (определений)	0,10	—
102	447367.59	1297157.34	Метод спутниковых геодезических измерений (определений)	0,10	—
103	447346.63	1297139.59	Метод спутниковых геодезических измерений (определений)	0,10	—
104	447335.21	1297157.80	Метод спутниковых геодезических измерений (определений)	0,10	—
105	447334.45	1297158.96	Метод спутниковых геодезических измерений (определений)	0,10	—
106	447333.04	1297158.05	Метод спутниковых геодезических измерений (определений)	0,10	—

ОПИСАНИЕ МЕСТОПОЛОЖЕНИЯ ГРАНИЦ

Публичный сервитут для использования земель и земельных участков в целях эксплуатации линейного объекта системы газоснабжения местного значения «Газопровод низкого давления станции по борьбе с болезнями животных пос. Ичалки»

(наименование объекта, местоположение границ которого описано)

Сведения о местоположении границ объекта

1	2	3	4	5	6
107	447331,86	1297159,66	Метод спутниковых геодезических измерений (определений)	0,10	—
108	447330,06	1297158,35	Метод спутниковых геодезических измерений (определений)	0,10	—
109	447331,85	1297155,64	Метод спутниковых геодезических измерений (определений)	0,10	—
1	447345,69	1297133,55	Метод спутниковых геодезических измерений (определений)	0,10	—

3. Сведения о характерных точках части (частей) границы объекта

Обозначение характерных точек части границы	Координаты, м		Метод определения координат характерной точки	Средняя квадратическая погрешность положения характерной точки (M _t), м	Описание обозначения точки на местности (при наличии)
	X	Y			
1	2	3	4	5	6
Часть № —					
—	—	—	—	—	—

ОПИСАНИЕ МЕСТОПОЛОЖЕНИЯ ГРАНИЦ

Публичный сервитут для использования земель и земельных участков в целях эксплуатации линейного объекта системы газоснабжения местного значения «Газопровод низкого давления станции по борьбе с болезнями животных пос. Ичалки»
(наименование объекта, местоположение границ которого описано)

Сведения о местоположении измененных (уточненных) границ объекта

1. Система координат —

2. Сведения о характерных точках границ объекта

Обозначение характерных точек границ	Существующие координаты, м		Измененные (уточненные) координаты, м		Метод определения координат характерной точки	Средняя квадратическая погрешность положения характерной точки (M_t), м	Описание обозначения точки на местности (при наличии)
	X	Y	X	Y			
1	2	3	4	5	6	7	8
—	—	—	—	—	—	—	—

3. Сведения о характерных точках части (частей) границы объекта

Часть № —

Обозначение характерных точек границ	Существующие координаты, м		Измененные (уточненные) координаты, м		Метод определения координат характерной точки	Средняя квадратическая погрешность положения характерной точки (M_t), м	Описание обозначения точки на местности (при наличии)
	X	Y	X	Y			
1	2	3	4	5	6	7	8
—	—	—	—	—	—	—	—

Схема расположения границ публичного сервитута

Основной лист



Масштаб 1: 3000

Используемые условные знаки и обозначения:




— область выносного листа,

23

— номер выносного листа.

Схема расположения границ публичного сервитута

Выносной лист №1

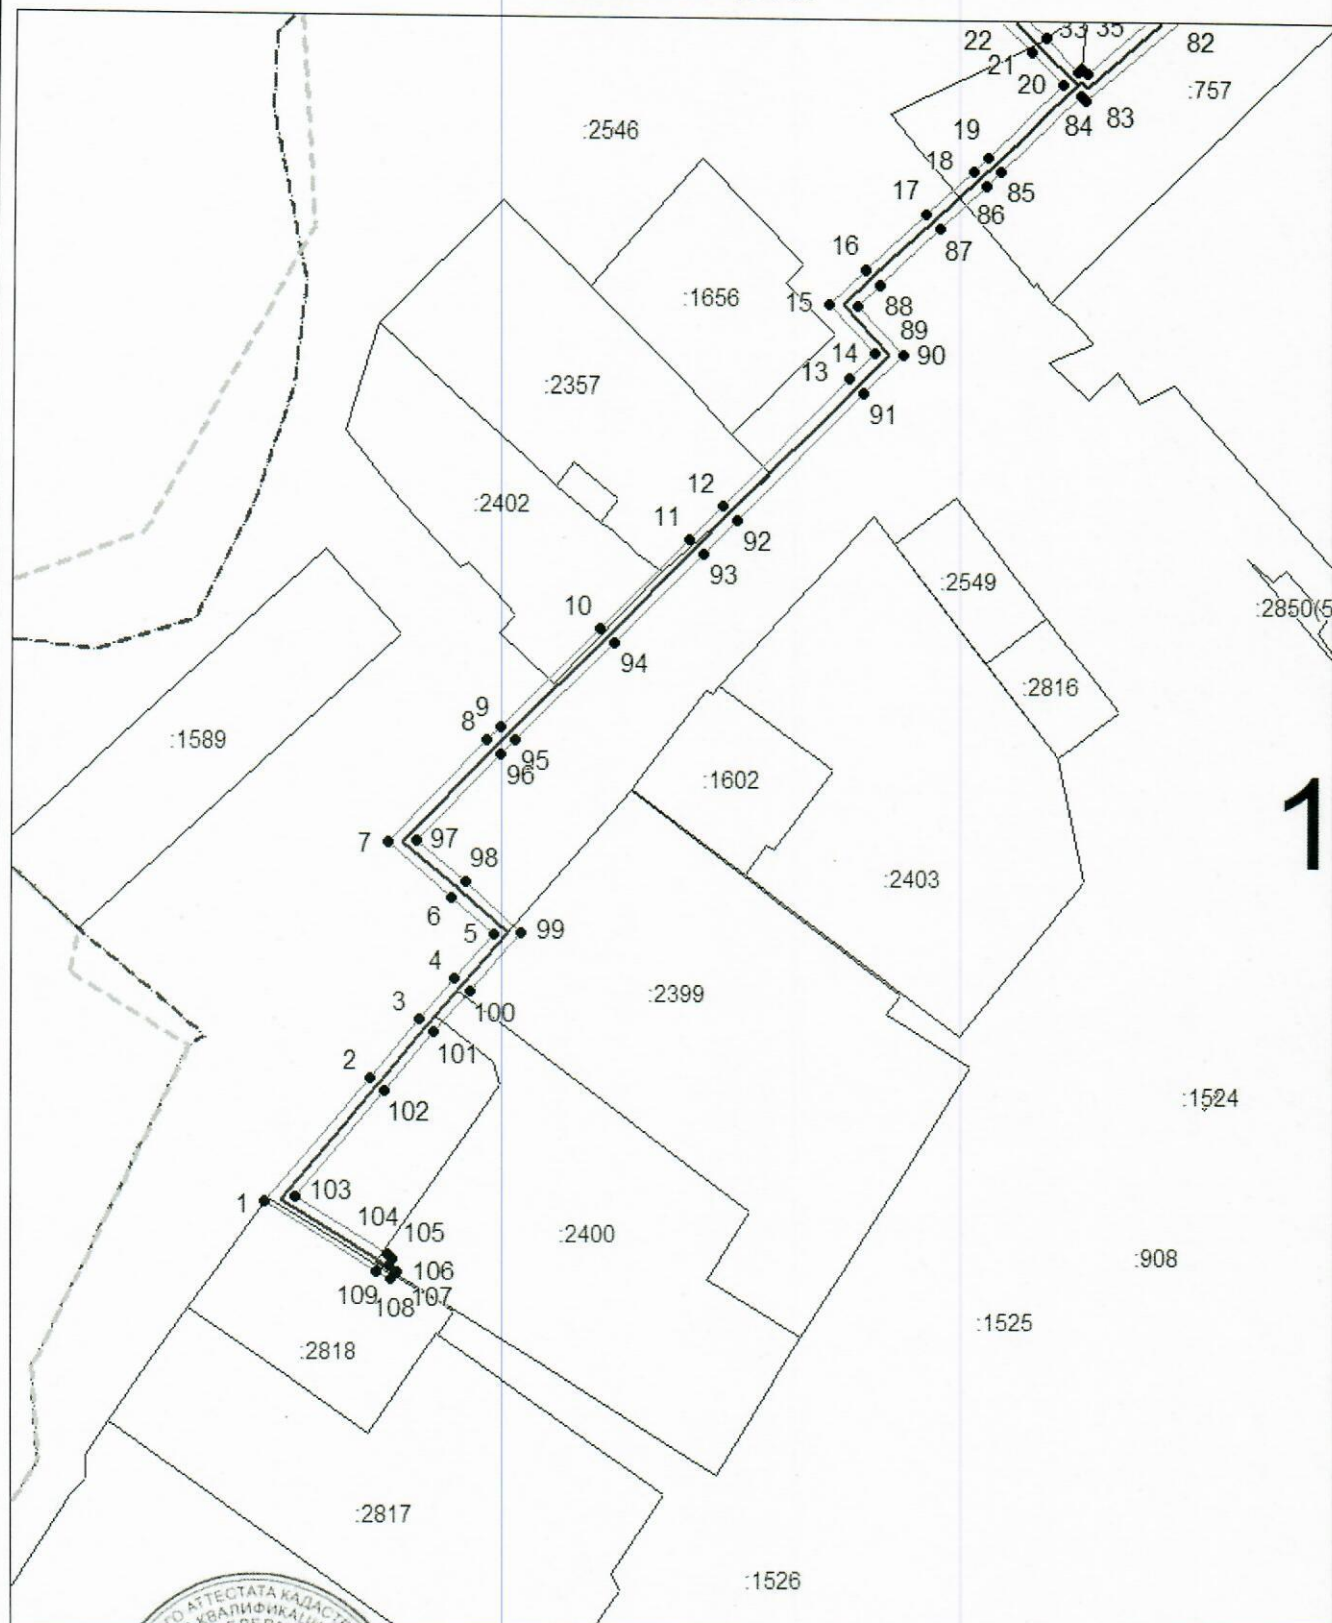

Масштаб 1:1500


Используемые условные знаки и обозначения приведены на отдельной странице в конце раздела.

Подпись  Зоров А. М. Дата 28 июня 2024 г.

Место для печати (при наличии) лица, составившего описание местоположения границ объекта

Схема расположения границ публичного сервитута

Выносной лист №2

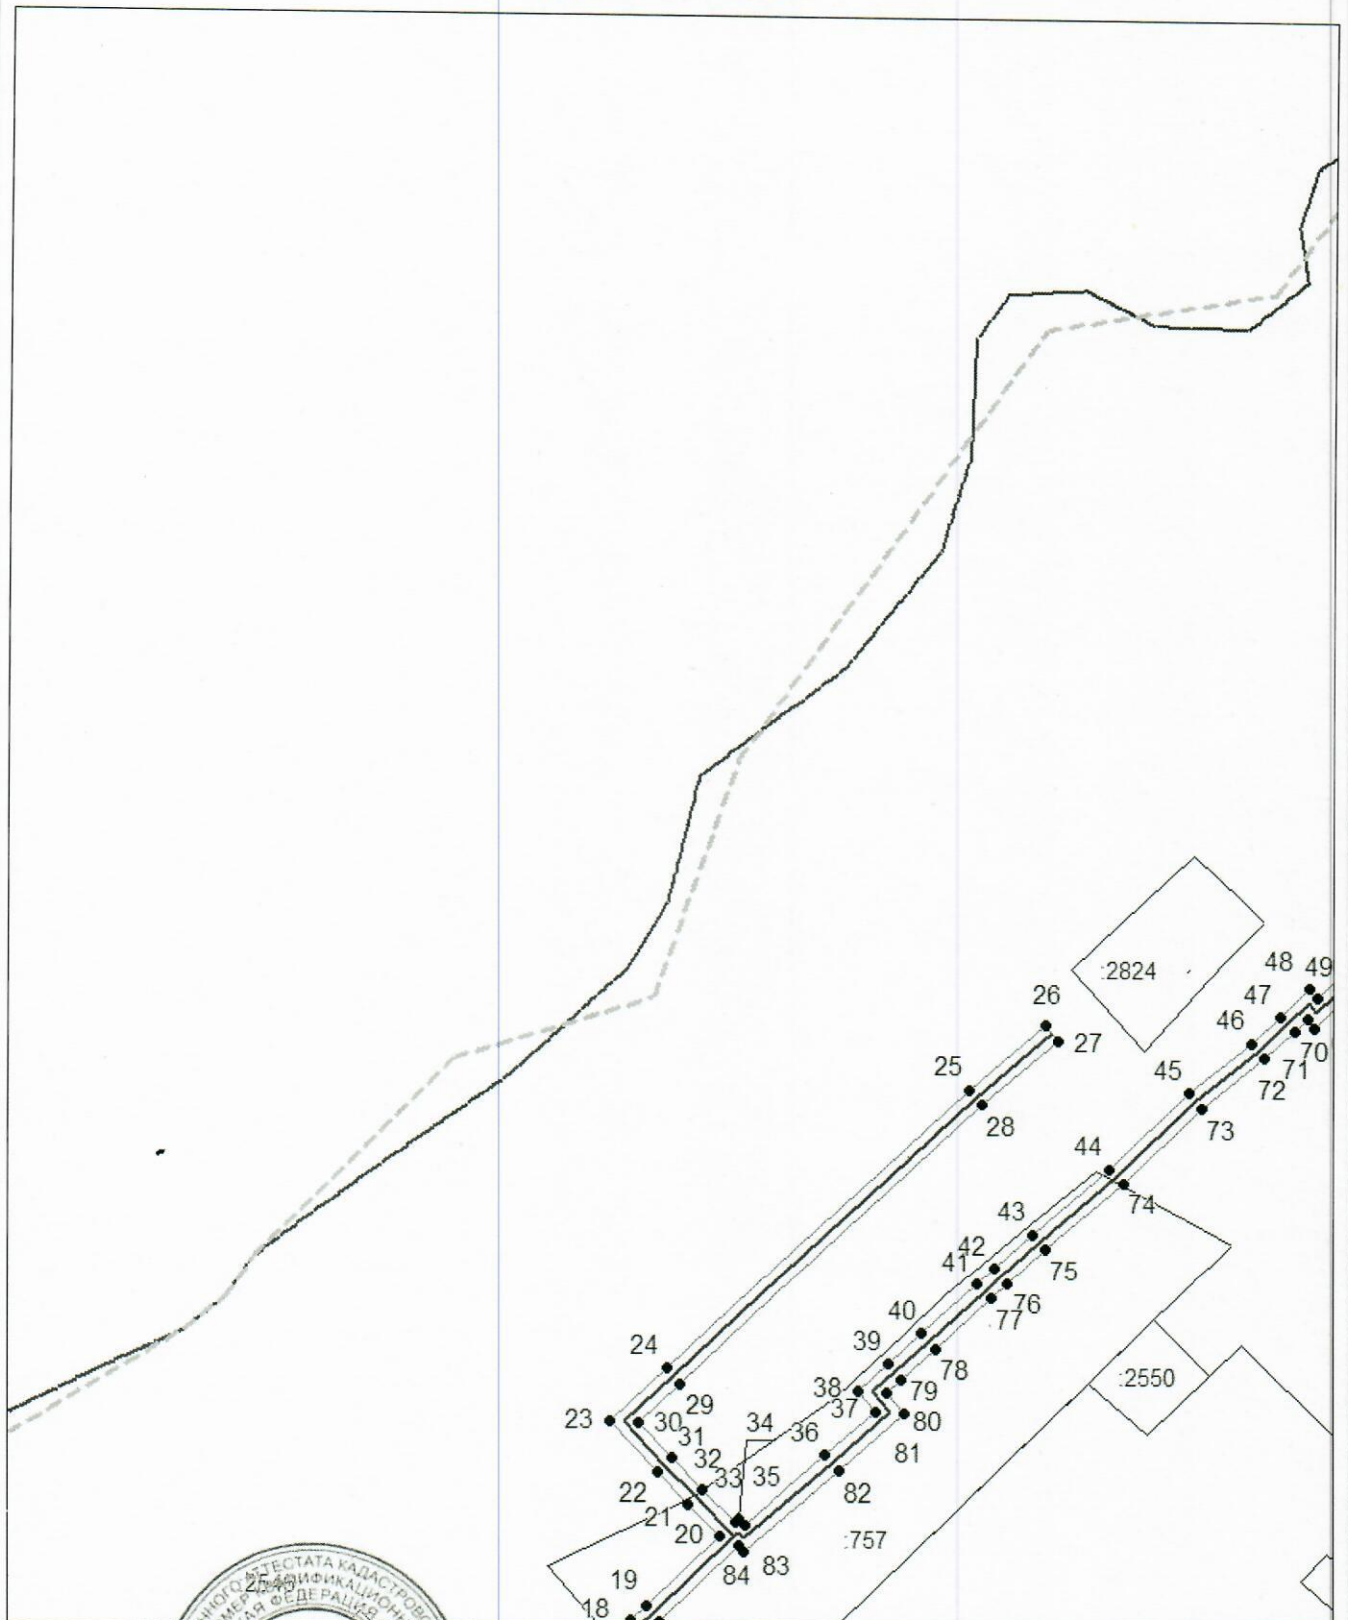

Масштаб 1:1500

Используемые условные знаки и обозначения приведены на отдельной странице в конце раздела.


Подпись Майоров А. М. Дата 28 июня 2024 г.

Место для оттиска печати (при наличии) лица, составившего описание местоположения границ объекта



Схема расположения границ публичного сервитута

Выносной лист №3

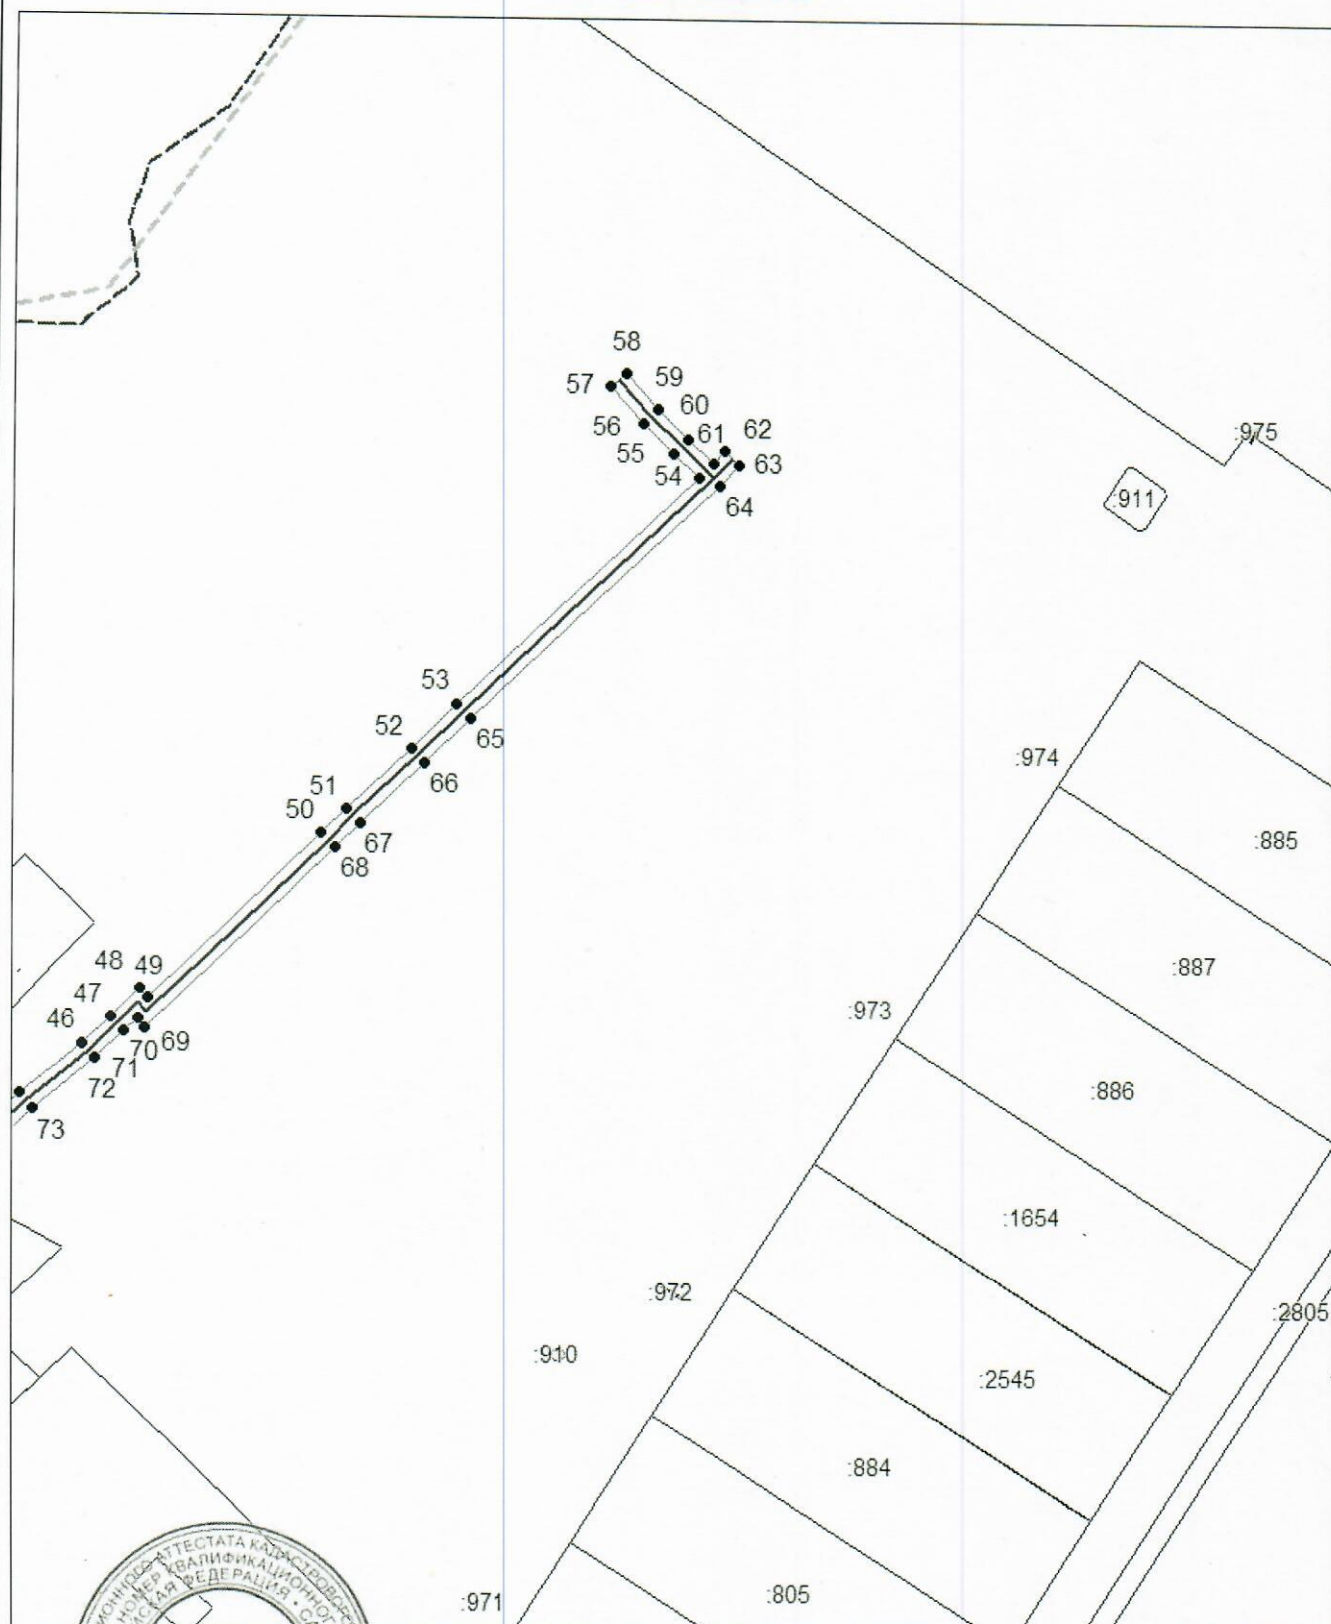

Масштаб 1:1500

Испол. съемки: [подпись] Знаки и обозначения приведены на отдельной странице в конце раздела.

Подпись: [подпись] Майоров А. М. Дата 28 июня 2024 г.

Место для оттиска печати (при наличии) лица, составившего описание местоположения границ объекта



Схема расположения границ публичного сервитута

Используемые условные знаки и обозначения:

-  — граница публичного сервитута,
-  — газопровод,
-  — границы земельных участков,
-  — границы кадастровых кварталов,
-  — установленные границы административно-территориальных образований,
-  — границы населенных пунктов,
-  — характерная точка публичного сервитута.