

ПОСТАНОВЛЕНИЕ

АДМИНИСТРАЦИИ

ИЧАЛКОВСКОГО МУНИЦИПАЛЬНОГО РАЙОНА

РЕСПУБЛИКИ МОРДОВИЯ

от 19.08.2024

№ 450

с. К е м л я

Об установлении публичного сервитута для использования земель и земельных участков в целях эксплуатации линейного объекта системы газоснабжения местного значения «Надземный газопровод низкого давления с. Селищи Ичалковского района»

В соответствии со статьей 23, главой V.7 Земельного кодекса Российской Федерации, Градостроительным кодексом Российской Федерации, Федеральным законом от 31 марта 1999 г. № 69-ФЗ «О газоснабжении в Российской Федерации», статьей 3.6 Федерального закона от 25 октября 2001 г. № 137-ФЗ «О введении в действие Земельного кодекса Российской Федерации», Федеральным законом от 6 октября 2003 г. № 131-ФЗ «Об общих принципах организации местного самоуправления в Российской Федерации», Федеральным законом от 29 декабря 2004 г. № 191-ФЗ «О введении в действие Градостроительного кодекса Российской Федерации», Федеральным законом от 13 июля 2015 г. № 218-ФЗ «О государственной регистрации недвижимости», на основании ходатайства Общества с ограниченной ответственностью «ИНВЕСТ-ТРЕЙДХАУС» (ООО «ИНВЕСТ-ТРЕЙДХАУС»), ИНН 7716799274, адрес юридического лица: 119071, город Москва, Малая Калужская ул., д. 15, стр. 17, офис 440, **постановляю:**

1. Установить публичный сервитут на срок 49 (сорок девять) лет для использования земель и земельных участков в целях эксплуатации линейного объекта системы газоснабжения местного значения «Надземный газопровод низкого давления с. Селищи Ичалковского района» (далее соответственно - публичный сервитут, инженерное сооружение) в отношении земель и земельных участков, указанных в приложении 1 к настоящему постановлению.

2. Утвердить границы публичного сервитута в отношении земель и земельных участков в соответствии со схемой расположения границ публичного

сервитута на кадастровом плане территории согласно приложению 2 к настоящему постановлению.

3. Установить следующие сроки и график ремонтно-эксплуатационных работ по обслуживанию инженерного сооружения (при необходимости): ежегодно с 1 января по 31 декабря.

4. ООО «ИНВЕСТ-ТРЕЙДХАУС» руководствоваться постановлением Правительства Российской Федерации от 20 ноября 2000 г. № 878 «Об утверждении Правил охраны газораспределительных сетей».

5. Публичный сервитут считается установленным со дня внесения сведений о нем в Единый государственный реестр недвижимости.

6. Установить ограничения в использовании земельных участков, в отношении которых установлен публичный сервитут, в соответствии с постановлением Правительства Российской Федерации от 20 ноября 2000 г. № 878 «Об утверждении правил охраны газораспределительных сетей».

7. ООО «ИНВЕСТ-ТРЕЙДХАУС» привести земельные участки, указанные в приложении 1 к настоящему постановлению, в состояние, пригодное для их использования в соответствии с видом разрешенного использования, снести инженерное сооружение, размещенное на основании публичного сервитута, в срок, предусмотренный пунктом 8 статьи 39.50 Земельного кодекса Российской Федерации.

8. Управлению по земельным отношениям и организации торгов Администрации Ичалковского муниципального района в течение 5 (пяти) рабочих дней со дня принятия решения об установлении публичного сервитута осуществить мероприятия в соответствии с пунктом 7 статьи 39.43 Земельного кодекса Российской Федерации.

9. Контроль за исполнением настоящего постановления возложить на первого заместителя Главы Ичалковского муниципального района А.А. Сусенкова.

10. Настоящее постановление вступает в силу со дня его подписания и подлежит размещению на официальном сайте органов местного самоуправления Ичалковского муниципального района Республики Мордовия.

Глава Ичалковского
муниципального района



В.Г. Дмитриева

Егорова О.С.

Перечень
земель и земельных участков для установления публичного сервитута в
целях эксплуатации линейного объекта системы газоснабжения местного
значения «Надземный газопровод низкого давления с. Селищи
Ичалковского района»

Кадастровый номер земельного участка	Адрес или иное описание местоположения земельного участка
13:10:0302003	Республика Мордовия, муниципальный район Ичалковский, сельское поселение Берегово- Сыресеовское, село Селищи
13:10:0302003:699	Республика Мордовия, Ичалковский район, с. Селищи

**Сведения
о границах публичного сервитута**

ОПИСАНИЕ МЕСТОПОЛОЖЕНИЯ ГРАНИЦ		
Публичный сервитут для использования земель и земельных участков в целях эксплуатации линейного объекта системы газоснабжения местного значения «Надземный газопровод низкого давления с. Селищи Ичалковского района»		
(наименование объекта, местоположение границ которого описано)		
Сведения об объекте		
№ п/п	Характеристики объекта	Описание характеристик
1	2	3
1	Местоположение объекта	Республика Мордовия, Ичалковский р-н, с/п Берегово-Сыресевское, с. Селищи
2	Площадь объекта ± величина погрешности определения площади ($P \pm \Delta P$)	2585±18 кв.м
3	Иные характеристики объекта	публичный сервитут в отношении земель и земельных участков в целях эксплуатации линейного объекта системы газоснабжения местного значения «Надземный газопровод низкого давления с. Селищи Ичалковского района» сроком на 49 лет в пользу ООО "ИНВЕСТ-ТРЕЙДХАУС" (ИНН: 7716799274, ОГРН: 1157746640270)

ОПИСАНИЕ МЕСТОПОЛОЖЕНИЯ ГРАНИЦ

Публичный сервитут для использования земель и земельных участков в целях эксплуатации линейного объекта системы газоснабжения местного значения «Надземный газопровод низкого давления с.Селищи Ичалковского района»
(наименование объекта, местоположение границ которого описано)

Сведения о местоположении границ объекта

1. Система координат МСК-13, зона 1

2. Сведения о характерных точках границ объекта

Обозначение характерных точек границ	Координаты, м		Метод определения координат характерной точки	Средняя квадратическая погрешность положения характерной точки (M _t), м	Описание обозначения точки на местности (при наличии)
	X	Y			
1	2	3	4	5	6
1	453932,80	1320180,01	Метод спутниковых геодезических измерений (определений)	0,10	—
2	453933,77	1320186,00	Метод спутниковых геодезических измерений (определений)	0,10	—
3	453931,59	1320186,38	Метод спутниковых геодезических измерений (определений)	0,10	—
4	453931,25	1320184,41	Метод спутниковых геодезических измерений (определений)	0,10	—
5	453929,51	1320184,69	Метод спутниковых геодезических измерений (определений)	0,10	—
6	453929,47	1320184,41	Метод спутниковых геодезических измерений (определений)	0,10	—
7	453928,35	1320184,54	Метод спутниковых геодезических измерений (определений)	0,10	—
8	453822,34	1320198,58	Метод спутниковых геодезических измерений (определений)	0,10	—
9	453842,59	1320282,04	Метод спутниковых геодезических измерений (определений)	0,10	—
10	453858,74	1320348,58	Метод спутниковых геодезических измерений (определений)	0,10	—
11	453854,86	1320349,52	Метод спутниковых геодезических измерений (определений)	0,10	—
12	453839,19	1320284,96	Метод спутниковых геодезических измерений (определений)	0,10	—
13	453827,68	1320288,01	Метод спутниковых геодезических измерений (определений)	0,10	—
14	453817,87	1320290,04	Метод спутниковых геодезических измерений (определений)	0,10	—
15	453810,78	1320292,50	Метод спутниковых геодезических измерений (определений)	0,10	—
16	453841,73	1320417,57	Метод спутниковых геодезических измерений (определений)	0,10	—
17	453838,45	1320418,51	Метод спутниковых геодезических измерений (определений)	0,10	—
18	453852,28	1320468,58	Метод спутниковых геодезических измерений (определений)	0,10	—
19	453865,93	1320521,15	Метод спутниковых геодезических измерений (определений)	0,10	—
20	453874,03	1320519,00	Метод спутниковых геодезических измерений (определений)	0,10	—
21	453896,54	1320513,85	Метод спутниковых геодезических измерений (определений)	0,10	—
22	453908,85	1320560,58	Метод спутниковых геодезических измерений (определений)	0,10	—
23	453904,99	1320561,60	Метод спутниковых геодезических измерений (определений)	0,10	—
24	453893,66	1320518,61	Метод спутниковых геодезических измерений (определений)	0,10	—
25	453874,99	1320522,88	Метод спутниковых геодезических измерений (определений)	0,10	—
26	453866,95	1320525,01	Метод спутниковых геодезических измерений (определений)	0,10	—
27	453867,95	1320528,69	Метод спутниковых геодезических измерений (определений)	0,10	—
28	453864,09	1320529,73	Метод спутниковых геодезических измерений (определений)	0,10	—
29	453862,57	1320524,11	Метод спутниковых геодезических измерений (определений)	0,10	—
30	453848,42	1320469,62	Метод спутниковых геодезических измерений (определений)	0,10	—
31	453833,55	1320415,77	Метод спутниковых геодезических измерений (определений)	0,10	—
32	453836,93	1320414,79	Метод спутниковых геодезических измерений (определений)	0,10	—
33	453806,46	1320291,69	Метод спутниковых геодезических измерений (определений)	0,10	—
34	453801,73	1320271,14	Метод спутниковых геодезических измерений (определений)	0,10	—
35	453805,63	1320270,24	Метод спутниковых геодезических измерений (определений)	0,10	—
36	453809,85	1320288,59	Метод спутниковых геодезических измерений (определений)	0,10	—
37	453816,81	1320286,18	Метод спутниковых геодезических измерений (определений)	0,10	—
38	453826,76	1320284,11	Метод спутниковых геодезических измерений (определений)	0,10	—
39	453838,24	1320281,08	Метод спутниковых геодезических измерений (определений)	0,10	—
40	453817,40	1320195,20	Метод спутниковых геодезических измерений (определений)	0,10	—
41	453927,87	1320180,56	Метод спутниковых геодезических измерений (определений)	0,10	—
1	453932,80	1320180,01	Метод спутниковых геодезических измерений (определений)	0,10	—

ОПИСАНИЕ МЕСТОПОЛОЖЕНИЯ ГРАНИЦ

Публичный сервитут для использования земель и земельных участков в целях эксплуатации
линейного объекта системы газоснабжения местного значения «Надземный газопровод
низкого давления с.Селищи Ичалковского района»

(наименование объекта, местоположение границ которого описано)

Сведения о местоположении границ объекта

3. Сведения о характерных точках части (частей) границы объекта

Обозначение характерных точек части границы	Координаты, м		Метод определения координат характерной точки	Средняя квадратическая погрешность положения характерной точки (M_t), м	Описание обозначения точки на местности (при наличии)
	X	Y			
1	2	3	4	5	6
Часть № —					
—	—	—	—	—	—

ОПИСАНИЕ МЕСТОПОЛОЖЕНИЯ ГРАНИЦ

**Публичный сервитут для использования земель и земельных участков в целях эксплуатации
линейного объекта системы газоснабжения местного значения «Надземный газопровод
низкого давления с.Селищи Ичалковского района»**

(наименование объекта, местоположение границ которого описано)

Сведения о местоположении измененных (уточненных) границ объекта**1. Система координат —****2. Сведения о характерных точках границ объекта**

Обозначение характерных точек границ	Существующие координаты, м		Измененные (уточненные) координаты, м		Метод определения координат характерной точки	Средняя квадратическая погрешность положения характерной точки (M_t), м	Описание обозначения точки на местности (при наличии)
	X	Y	X	Y			
1	2	3	4	5	6	7	8
—	—	—	—	—	—	—	—

3. Сведения о характерных точках части (частей) границы объекта

Часть № —

Обозначение характерных точек границ	Существующие координаты, м		Измененные (уточненные) координаты, м		Метод определения координат характерной точки	Средняя квадратическая погрешность положения характерной точки (M_t), м	Описание обозначения точки на местности (при наличии)
	X	Y	X	Y			
1	2	3	4	5	6	7	8
—	—	—	—	—	—	—	—

Схема расположения границ публичного сервитута

Основной лист



Масштаб 1: 3000

Используемые условные знаки и обозначения:




— область выносного листа,

23

— номер выносного листа.

Схема расположения границ публичного сервитута

Выносной лист №1

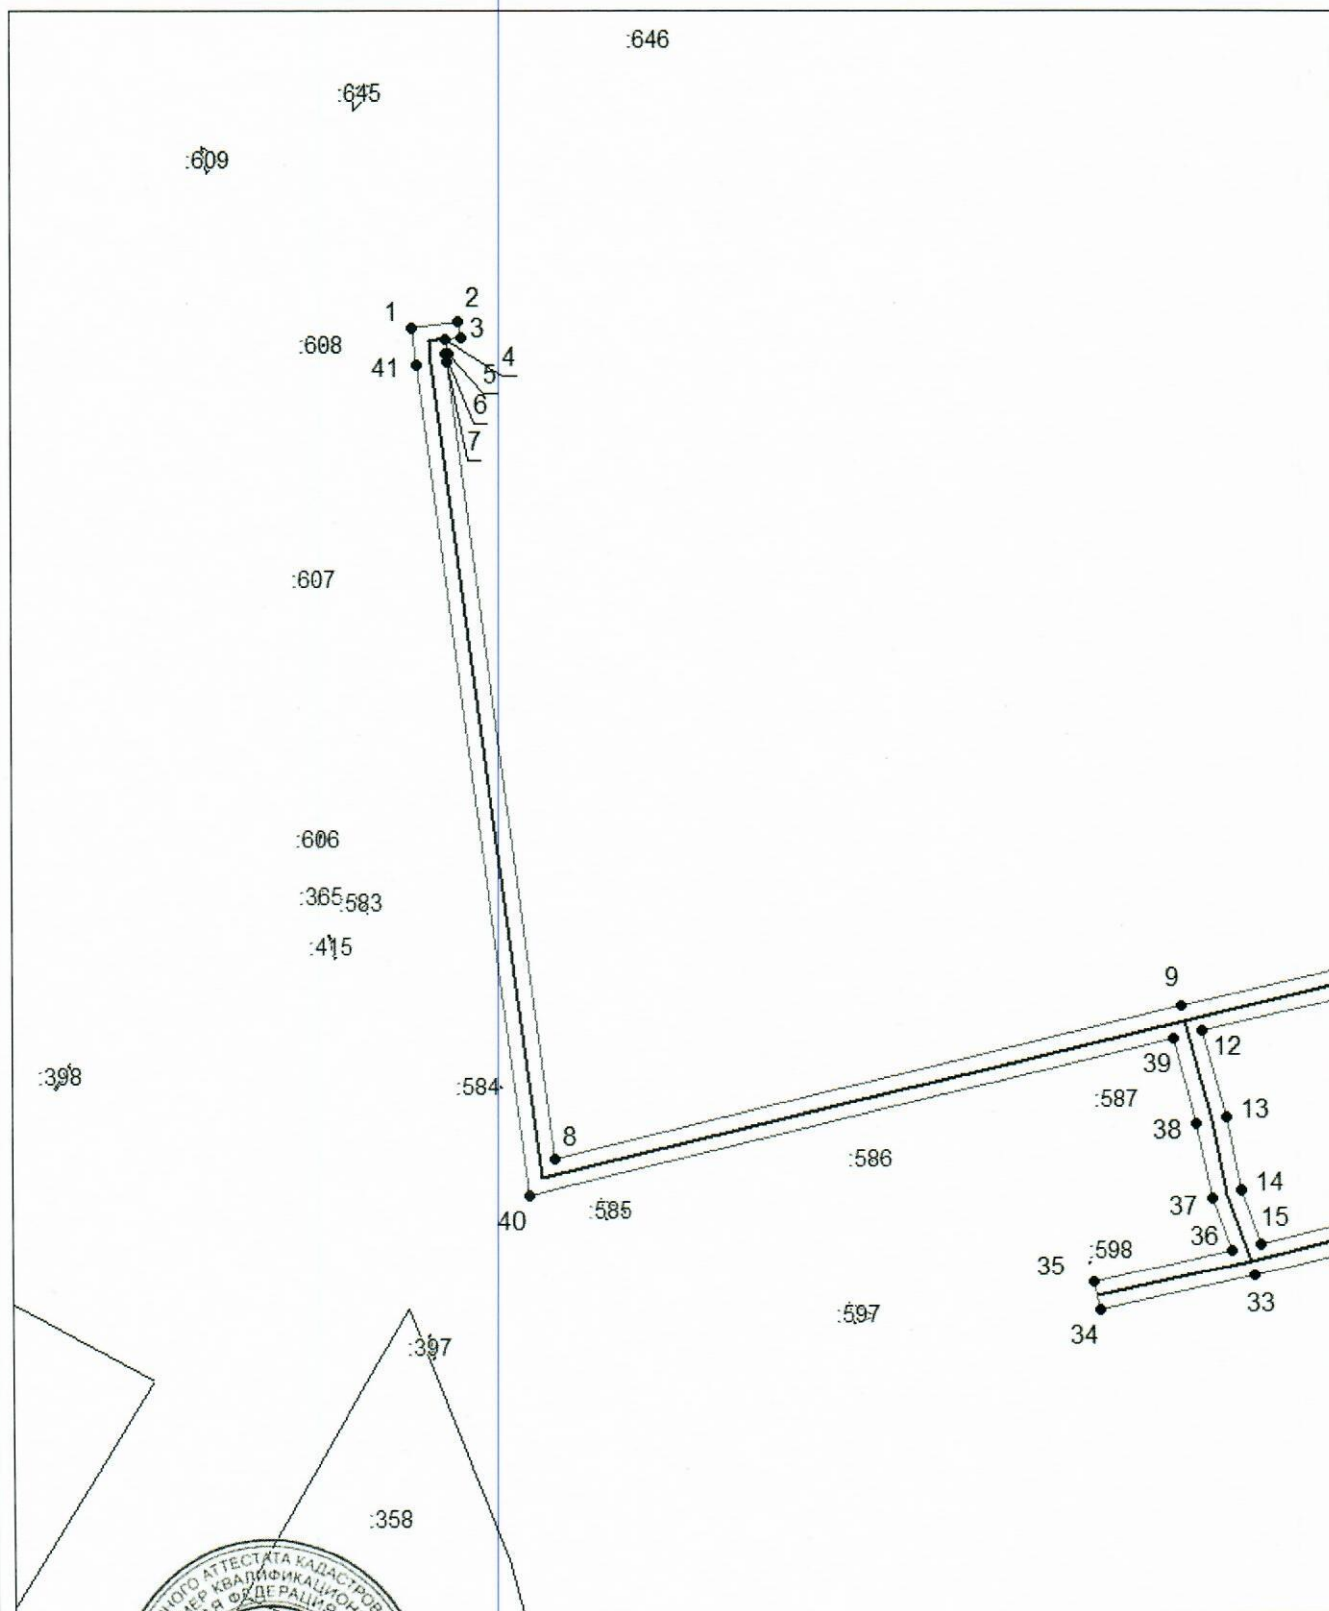

Масштаб 1:1000

Использованы условные знаки и обозначения приведены на отдельной странице в конце раздела.


Подпись *Митров А. М.* Дата 18 июля 2024 г.

Место для оттиска печати (при наличии) лица, составившего описание местоположения границ объекта



Схема расположения границ публичного сервитута

Выносной лист №2

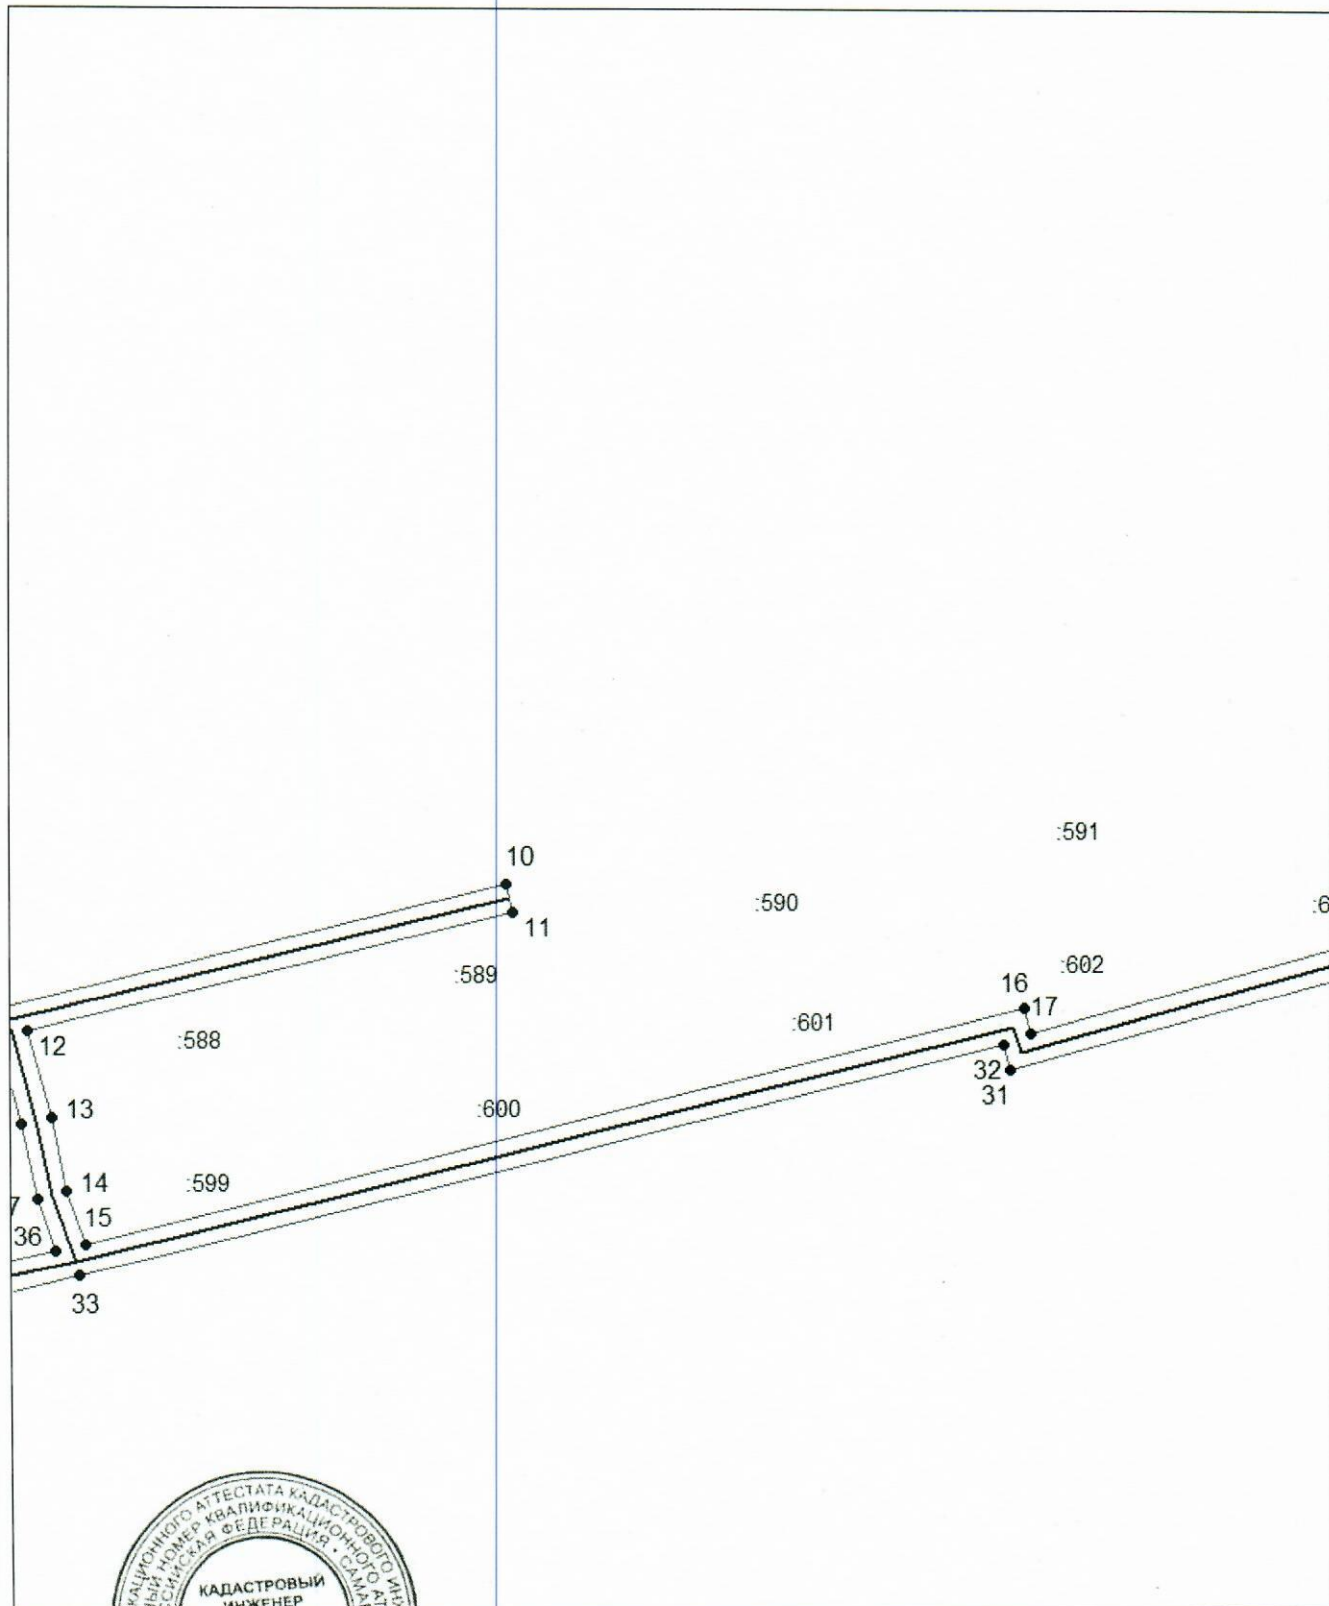

Масштаб 1:1000


Используемые условные знаки и обозначения приведены на отдельной странице в конце раздела.

Подпись _____ Махиров А. М. Дата 18 июля 2024 г.

Место для оттиска печати (при наличии) лица, составившего описание местоположения границ объекта

Схема расположения границ публичного сервитута

Выносной лист №3

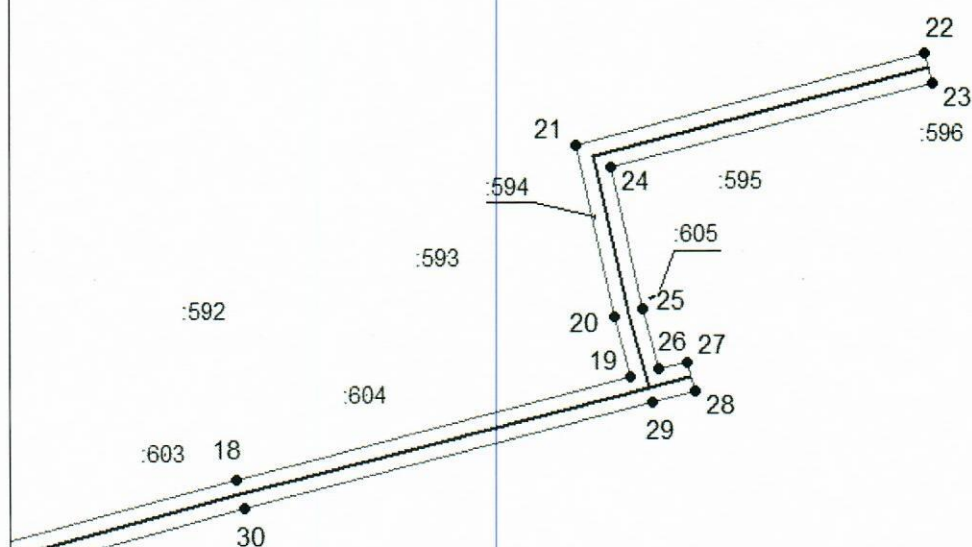

Масштаб 1:1000

Использованные условные знаки и обозначения приведены на отдельной странице в конце раздела.

Подпись *Маковов А. М.* Дата 18 июля 2024 г.

Место для оттиска печати (при наличии) лица, составившего описание местоположения границ объекта

Схема расположения границ публичного сервитута

Используемые условные знаки и обозначения:

-  — граница публичного сервитута,
-  — газопровод,
-  — границы земельных участков,
-  — границы кадастровых кварталов,
-  — установленные границы административно-территориальных образований,
-  — границы населенных пунктов,
-  — характерная точка публичного сервитута.