

ПОСТАНОВЛЕНИЕ

АДМИНИСТРАЦИИ

ИЧАЛКОВСКОГО МУНИЦИПАЛЬНОГО РАЙОНА

РЕСПУБЛИКИ МОРДОВИЯ

от 19.03.2024

№ 453

с. К е м л я

Об установлении публичного сервитута для использования земель и земельных участков в целях эксплуатации линейного объекта системы газоснабжения местного значения «Надземный газопровод низкого давления с. Новые Ичалки»

В соответствии со статьей 23, главой V.7 Земельного кодекса Российской Федерации, Градостроительным кодексом Российской Федерации, Федеральным законом от 31 марта 1999 г. № 69-ФЗ «О газоснабжении в Российской Федерации», статьей 3.6 Федерального закона от 25 октября 2001 г. № 137-ФЗ «О введении в действие Земельного кодекса Российской Федерации», Федеральным законом от 6 октября 2003 г. № 131-ФЗ «Об общих принципах организации местного самоуправления в Российской Федерации», Федеральным законом от 29 декабря 2004 г. № 191-ФЗ «О введении в действие Градостроительного кодекса Российской Федерации», Федеральным законом от 13 июля 2015 г. № 218-ФЗ «О государственной регистрации недвижимости», на основании ходатайства Общества с ограниченной ответственностью «ИНВЕСТ-ТРЕЙДХАУС» (ООО «ИНВЕСТ-ТРЕЙДХАУС»), ИНН 7716799274, адрес юридического лица: 119071, город Москва, Малая Калужская ул., д. 15, стр. 17, офис 440, **постановляю:**

1. Установить публичный сервитут на срок 49 (сорок девять) лет для использования земель и земельных участков в целях эксплуатации линейного объекта системы газоснабжения местного значения «Надземный газопровод низкого давления с. Новые Ичалки» (далее соответственно - публичный сервитут, инженерное сооружение) в отношении земель и земельных участков, указанных в приложении 1 к настоящему постановлению.

2. Утвердить границы публичного сервитута в отношении земель и земельных участков в соответствии со схемой расположения границ публичного

сервитута на кадастровом плане территории согласно приложению 2 к настоящему постановлению.

3. Установить следующие сроки и график ремонтно-эксплуатационных работ по обслуживанию инженерного сооружения (при необходимости): ежегодно с 1 января по 31 декабря.

4. ООО «ИНВЕСТ-ТРЕЙДХАУС» руководствоваться постановлением Правительства Российской Федерации от 20 ноября 2000 г. № 878 «Об утверждении Правил охраны газораспределительных сетей».

5. Публичный сервитут считается установленным со дня внесения сведений о нем в Единый государственный реестр недвижимости.

6. Установить ограничения в использовании земельных участков, в отношении которых установлен публичный сервитут, в соответствии с постановлением Правительства Российской Федерации от 20 ноября 2000 г. № 878 «Об утверждении правил охраны газораспределительных сетей».

7. ООО «ИНВЕСТ-ТРЕЙДХАУС» привести земельные участки, указанные в приложении 1 к настоящему постановлению, в состояние, пригодное для их использования в соответствии с видом разрешенного использования, снести инженерное сооружение, размещенное на основании публичного сервитута, в срок, предусмотренный пунктом 8 статьи 39.50 Земельного кодекса Российской Федерации.

8. Управлению по земельным отношениям и организации торгов Администрации Ичалковского муниципального района в течение 5 (пяти) рабочих дней со дня принятия решения об установлении публичного сервитута осуществить мероприятия в соответствии с пунктом 7 статьи 39.43 Земельного кодекса Российской Федерации.

9. Контроль за исполнением настоящего постановления возложить на первого заместителя Главы Ичалковского муниципального района А.А. Сусенкова.

10. Настоящее постановление вступает в силу со дня его подписания и подлежит размещению на официальном сайте органов местного самоуправления Ичалковского муниципального района Республики Мордовия.

Глава Ичалковского
муниципального района



В.Г. Дмитриева

Егорова О.С.

**Перечень
земель и земельных участков для установления публичного сервитута в
целях эксплуатации линейного объекта системы газоснабжения местного
значения «Надземный газопровод низкого давления с. Новые Ичалки»**

Кадастровый номер земельного участка	Адрес или иное описание местоположения земельного участка
13:10:0312001	Республика Мордовия, Ичалковский район, Оброчинское сельское поселение, с. Новые Ичалки
13:10:0312001:467	Республика Мордовия, Ичалковский район, с. Новые Ичалки, ул. Центральная, 36
13:10:0312001:367	Республика Мордовия, Ичалковский район, с. Новые Ичалки
13:10:0312001:598	Республика Мордовия, Ичалковский район, с. Новые Ичалки, ул. Центральная
13:10:0312001:369	Республика Мордовия, Ичалковский район, село Новые Ичалки, улица Центральная, дом № 30
13:10:0312001:140	Республика Мордовия, Ичалковский район, с. Новые Ичалки, ул. Центральная, дом 33
13:10:0312001:9	Республика Мордовия, Ичалковский муниципальный район, Оброчинское сельское поселение, с. Новые Ичалки, ул. Заречная, 4
13:10:0312001:473	Республика Мордовия, Ичалковский район, с. Новые Ичалки

**Сведения
о границах публичного сервитута**

ОПИСАНИЕ МЕСТОПОЛОЖЕНИЯ ГРАНИЦ		
Публичный сервитут для использования земель и земельных участков в целях эксплуатации линейного объекта системы газоснабжения местного значения «Надземный газопровод низкого давления с. Новые Ичалки» (наименование объекта, местоположение границ которого описано)		
Сведения об объекте		
№ п/п	Характеристики объекта	Описание характеристик
1	2	3
1	Местоположение объекта	Республика Мордовия, Ичалковский р-н, с/п Оброчинское, с. Новые Ичалки
2	Площадь объекта ± величина погрешности определения площади ($P \pm \Delta P$)	4890±24 кв.м
3	Иные характеристики объекта	публичный сервитут в отношении земель и земельных участков в целях эксплуатации линейного объекта системы газоснабжения местного значения «Надземный газопровод низкого давления с. Новые Ичалки» сроком на 49 лет в пользу ООО "ИНВЕСТ-ТРЕЙДХАУС" (ИНН: 7716799274, ОГРН: 1157746640270)

ОПИСАНИЕ МЕСТОПОЛОЖЕНИЯ ГРАНИЦ

Публичный сервитут для использования земель и земельных участков в целях эксплуатации
линейного объекта системы газоснабжения местного значения «Надземный газопровод
низкого давления с. Новые Ичалки»
(наименование объекта, местоположение границ которого описано)

Сведения о местоположении границ объекта

1. Система координат МСК-13, зона 1

2. Сведения о характерных точках границ объекта

Обозначение характерных точек границ	Координаты, м		Метод определения координат характерной точки	Средняя квадратическая погрешность положения характерной точки (M _t), м	Описание обозначения точки на местности и (при наличии)
	X	Y			
1	2	3	4	5	6
1	452740,30	1305603,15	Метод спутниковых геодезических измерений (определений)	0,10	—
2	452744,16	1305604,19	Метод спутниковых геодезических измерений (определений)	0,10	—
3	452718,19	1305700,95	Метод спутниковых геодезических измерений (определений)	0,10	—
4	452682,92	1305834,56	Метод спутниковых геодезических измерений (определений)	0,10	—
5	452672,96	1305881,08	Метод спутниковых геодезических измерений (определений)	0,10	—
6	452661,17	1305880,19	Метод спутниковых геодезических измерений (определений)	0,10	—
7	452649,56	1305878,39	Метод спутниковых геодезических измерений (определений)	0,10	—
8	452644,27	1305877,67	Метод спутниковых геодезических измерений (определений)	0,10	—
9	452639,26	1305894,40	Метод спутниковых геодезических измерений (определений)	0,10	—
10	452611,88	1305887,16	Метод спутниковых геодезических измерений (определений)	0,10	—
11	452604,72	1305918,45	Метод спутниковых геодезических измерений (определений)	0,10	—
12	452601,79	1305930,57	Метод спутниковых геодезических измерений (определений)	0,10	—
13	452589,71	1305984,34	Метод спутниковых геодезических измерений (определений)	0,10	—
14	452601,31	1305987,84	Метод спутниковых геодезических измерений (определений)	0,10	—
15	452603,05	1305988,35	Метод спутниковых геодезических измерений (определений)	0,10	—
16	452594,75	1306033,52	Метод спутниковых геодезических измерений (определений)	0,10	—
17	452656,23	1306035,22	Метод спутниковых геодезических измерений (определений)	0,10	—
18	452656,33	1306033,69	Метод спутниковых геодезических измерений (определений)	0,10	—
19	452691,57	1306034,16	Метод спутниковых геодезических измерений (определений)	0,10	—
20	452693,31	1306057,96	Метод спутниковых геодезических измерений (определений)	0,10	—
21	452695,39	1306057,90	Метод спутниковых геодезических измерений (определений)	0,10	—
22	452707,57	1306057,00	Метод спутниковых геодезических измерений (определений)	0,10	—
23	452714,78	1306056,76	Метод спутниковых геодезических измерений (определений)	0,10	—
24	452711,70	1306012,73	Метод спутниковых геодезических измерений (определений)	0,10	—
25	452766,73	1306006,23	Метод спутниковых геодезических измерений (определений)	0,10	—
26	452817,08	1306023,25	Метод спутниковых геодезических измерений (определений)	0,10	—
27	452818,07	1306049,97	Метод спутниковых геодезических измерений (определений)	0,10	—
28	452876,80	1306057,04	Метод спутниковых геодезических измерений (определений)	0,10	—
29	452876,75	1306061,25	Метод спутниковых геодезических измерений (определений)	0,10	—
30	452932,56	1306063,67	Метод спутниковых геодезических измерений (определений)	0,10	—
31	452932,38	1306067,67	Метод спутниковых геодезических измерений (определений)	0,10	—
32	452872,69	1306065,07	Метод спутниковых геодезических измерений (определений)	0,10	—
33	452872,76	1306060,58	Метод спутниковых геодезических измерений (определений)	0,10	—
34	452814,21	1306053,53	Метод спутниковых геодезических измерений (определений)	0,10	—
35	452813,18	1306026,15	Метод спутниковых геодезических измерений (определений)	0,10	—
36	452766,31	1306010,31	Метод спутниковых геодезических измерений (определений)	0,10	—
37	452715,96	1306016,25	Метод спутниковых геодезических измерений (определений)	0,10	—
38	452718,93	1306058,56	Метод спутниковых геодезических измерений (определений)	0,10	—
39	452720,84	1306086,44	Метод спутниковых геодезических измерений (определений)	0,10	—
40	452715,86	1306087,42	Метод спутниковых геодезических измерений (определений)	0,10	—
41	452727,55	1306268,70	Метод спутниковых геодезических измерений (определений)	0,10	—
42	452728,87	1306283,58	Метод спутниковых геодезических измерений (определений)	0,10	—
43	452724,89	1306283,94	Метод спутниковых геодезических измерений (определений)	0,10	—
44	452723,57	1306269,00	Метод спутниковых геодезических измерений (определений)	0,10	—
45	452711,64	1306084,18	Метод спутниковых геодезических измерений (определений)	0,10	—
46	452716,60	1306083,20	Метод спутниковых геодезических измерений (определений)	0,10	—
47	452715,07	1306060,76	Метод спутниковых геодезических измерений (определений)	0,10	—

ОПИСАНИЕ МЕСТОПОЛОЖЕНИЯ ГРАНИЦ

Публичный сервитут для использования земель и земельных участков в целях эксплуатации
линейного объекта системы газоснабжения местного значения «Надземный газопровод
низкого давления с. Новые Ичалки»
(наименование объекта, местоположение границ которого описано)

Сведения о местоположении границ объекта

1	2	3	4	5	6
48	452707,79	1306061,00	Метод спутниковых геодезических измерений (определений)	0,10	—
49	452695,59	1306061,90	Метод спутниковых геодезических измерений (определений)	0,10	—
50	452689,59	1306062,08	Метод спутниковых геодезических измерений (определений)	0,10	—
51	452687,85	1306038,12	Метод спутниковых геодезических измерений (определений)	0,10	—
52	452660,07	1306037,75	Метод спутниковых геодезических измерений (определений)	0,10	—
53	452659,97	1306039,32	Метод спутниковых геодезических измерений (определений)	0,10	—
54	452589,97	1306037,38	Метод спутниковых геодезических измерений (определений)	0,10	—
55	452598,45	1305991,16	Метод спутниковых геодезических измерений (определений)	0,10	—
56	452585,15	1305987,13	Метод спутниковых геодезических измерений (определений)	0,10	—
57	452585,30	1305986,13	Метод спутниковых геодезических измерений (определений)	0,10	—
58	452584,90	1305985,83	Метод спутниковых геодезических измерений (определений)	0,10	—
59	452574,74	1305983,38	Метод спутниковых геодезических измерений (определений)	0,10	—
60	452564,78	1305979,81	Метод спутниковых геодезических измерений (определений)	0,10	—
61	452564,68	1305980,10	Метод спутниковых геодезических измерений (определений)	0,10	—
62	452560,88	1305978,88	Метод спутниковых геодезических измерений (определений)	0,10	—
63	452562,24	1305974,65	Метод спутниковых геодезических измерений (определений)	0,10	—
64	452575,88	1305979,54	Метод спутниковых геодезических измерений (определений)	0,10	—
65	452586,13	1305982,00	Метод спутниковых геодезических измерений (определений)	0,10	—
66	452597,50	1305931,42	Метод спутниковых геодезических измерений (определений)	0,10	—
67	452595,59	1305930,75	Метод спутниковых геодезических измерений (определений)	0,10	—
68	452596,06	1305928,34	Метод спутниковых геодезических измерений (определений)	0,10	—
69	452598,02	1305928,72	Метод спутниковых геодезических измерений (определений)	0,10	—
70	452598,42	1305927,51	Метод спутниковых геодезических измерений (определений)	0,10	—
71	452600,82	1305917,53	Метод спутниковых геодезических измерений (определений)	0,10	—
72	452608,90	1305882,24	Метод спутниковых геодезических измерений (определений)	0,10	—
73	452636,54	1305889,54	Метод спутниковых геодезических измерений (определений)	0,10	—
74	452641,41	1305873,25	Метод спутниковых геодезических измерений (определений)	0,10	—
75	452650,14	1305874,43	Метод спутниковых геодезических измерений (определений)	0,10	—
76	452661,63	1305876,21	Метод спутниковых геодезических измерений (определений)	0,10	—
77	452669,78	1305876,82	Метод спутниковых геодезических измерений (определений)	0,10	—
78	452679,02	1305833,64	Метод спутниковых геодезических измерений (определений)	0,10	—
79	452714,33	1305699,93	Метод спутниковых геодезических измерений (определений)	0,10	—
1	452740,30	1305603,15	Метод спутниковых геодезических измерений (определений)	0,10	—

3. Сведения о характерных точках части (частей) границы объекта

Обозначение характерных точек части границы	Координаты, м		Метод определения координат характерной точки	Средняя квадратическая погрешность положения характерной точки (M _t), м	Описание обозначения точки на местности (при наличии)
	X	Y			
1	2	3	4	5	6
Часть № —					
—	—	—	—	—	—

ОПИСАНИЕ МЕСТОПОЛОЖЕНИЯ ГРАНИЦ

Публичный сервитут для использования земель и земельных участков в целях эксплуатации
линейного объекта системы газоснабжения местного значения «Надземный газопровод
низкого давления с. Новые Ичалки»

(наименование объекта, местоположение границ которого описано)

Сведения о местоположении измененных (уточненных) границ объекта

1. Система координат —

2. Сведения о характерных точках границ объекта

Обозначение характерных точек границ	Существующие координаты, м		Измененные (уточненные) координаты, м		Метод определения координат характерной точки	Средняя квадратическая погрешность положения характерной точки (M_t), м	Описание обозначения точки на местности (при наличии)
	X	Y	X	Y			
1	2	3	4	5	6	7	8
—	—	—	—	—	—	—	—

3. Сведения о характерных точках части (частей) границы объекта

Часть № —

Обозначение характерных точек границ	Существующие координаты, м		Измененные (уточненные) координаты, м		Метод определения координат характерной точки	Средняя квадратическая погрешность положения характерной точки (M_t), м	Описание обозначения точки на местности (при наличии)
	X	Y	X	Y			
1	2	3	4	5	6	7	8
—	—	—	—	—	—	—	—

Схема расположения границ публичного сервитута

Основной лист



Масштаб 1: 4000

Используемые условные знаки и обозначения:



— область выносного листа,

23

— номер выносного листа.

Схема расположения границ публичного сервитута

Выносной лист №1



Масштаб 1:1500

Используемые условные знаки и обозначения приведены на отдельной странице в конце раздела.


Подпись *А. М. Майоров* *А. М.* Дата 18 июля 2024 г.

Место для оттиска печати (при наличии) лица, составившего описание местоположения границ объекта



Схема расположения границ публичного сервитута

Выносной лист №2

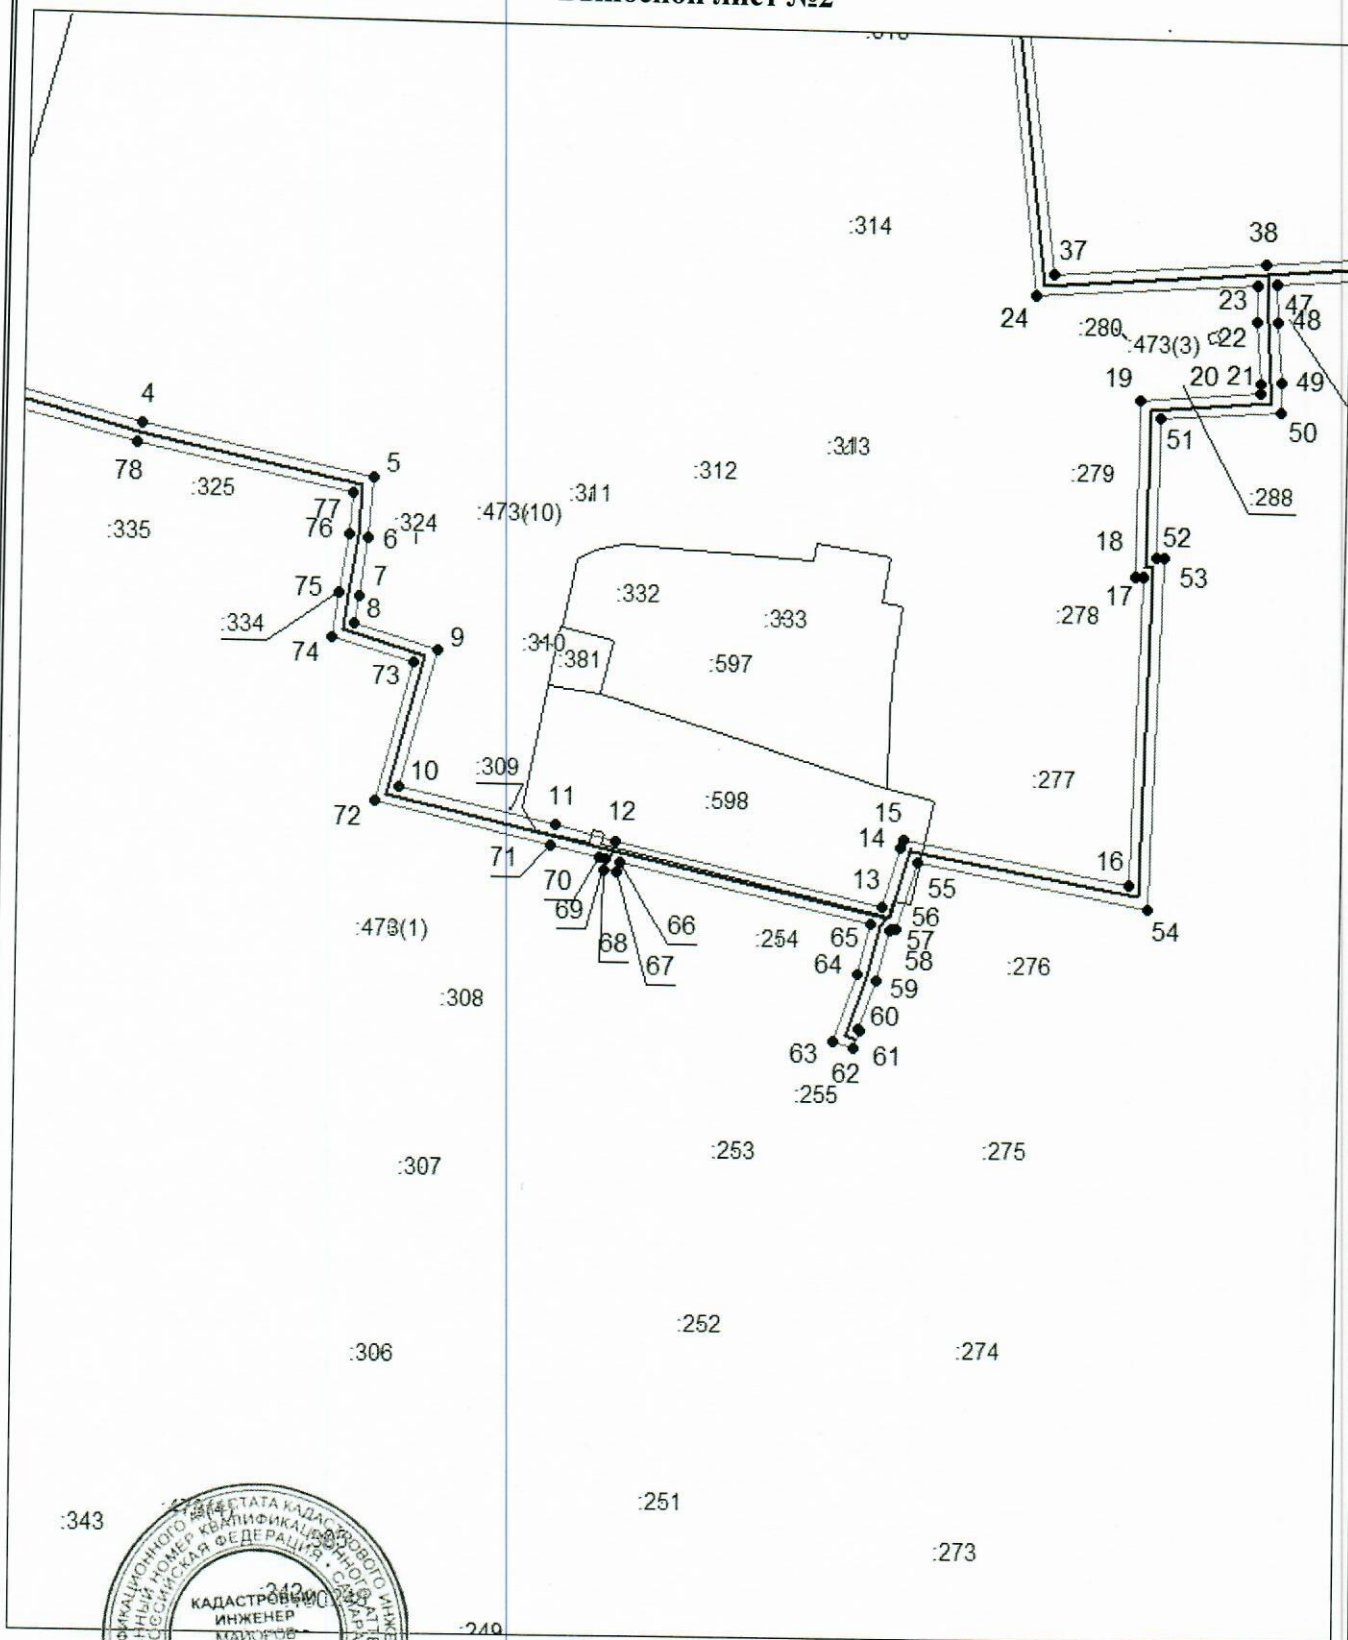

Масштаб 1:1500


Использованы условные знаки и обозначения приведены на отдельной странице в конце раздела.

Подпись *Майоров А. М.* Дата 18 июля 2024 г.

Место для оттиска печати (при наличии) лица, составившего описание местоположения границ объекта

Схема расположения границ публичного сервитута

Выносной лист №3

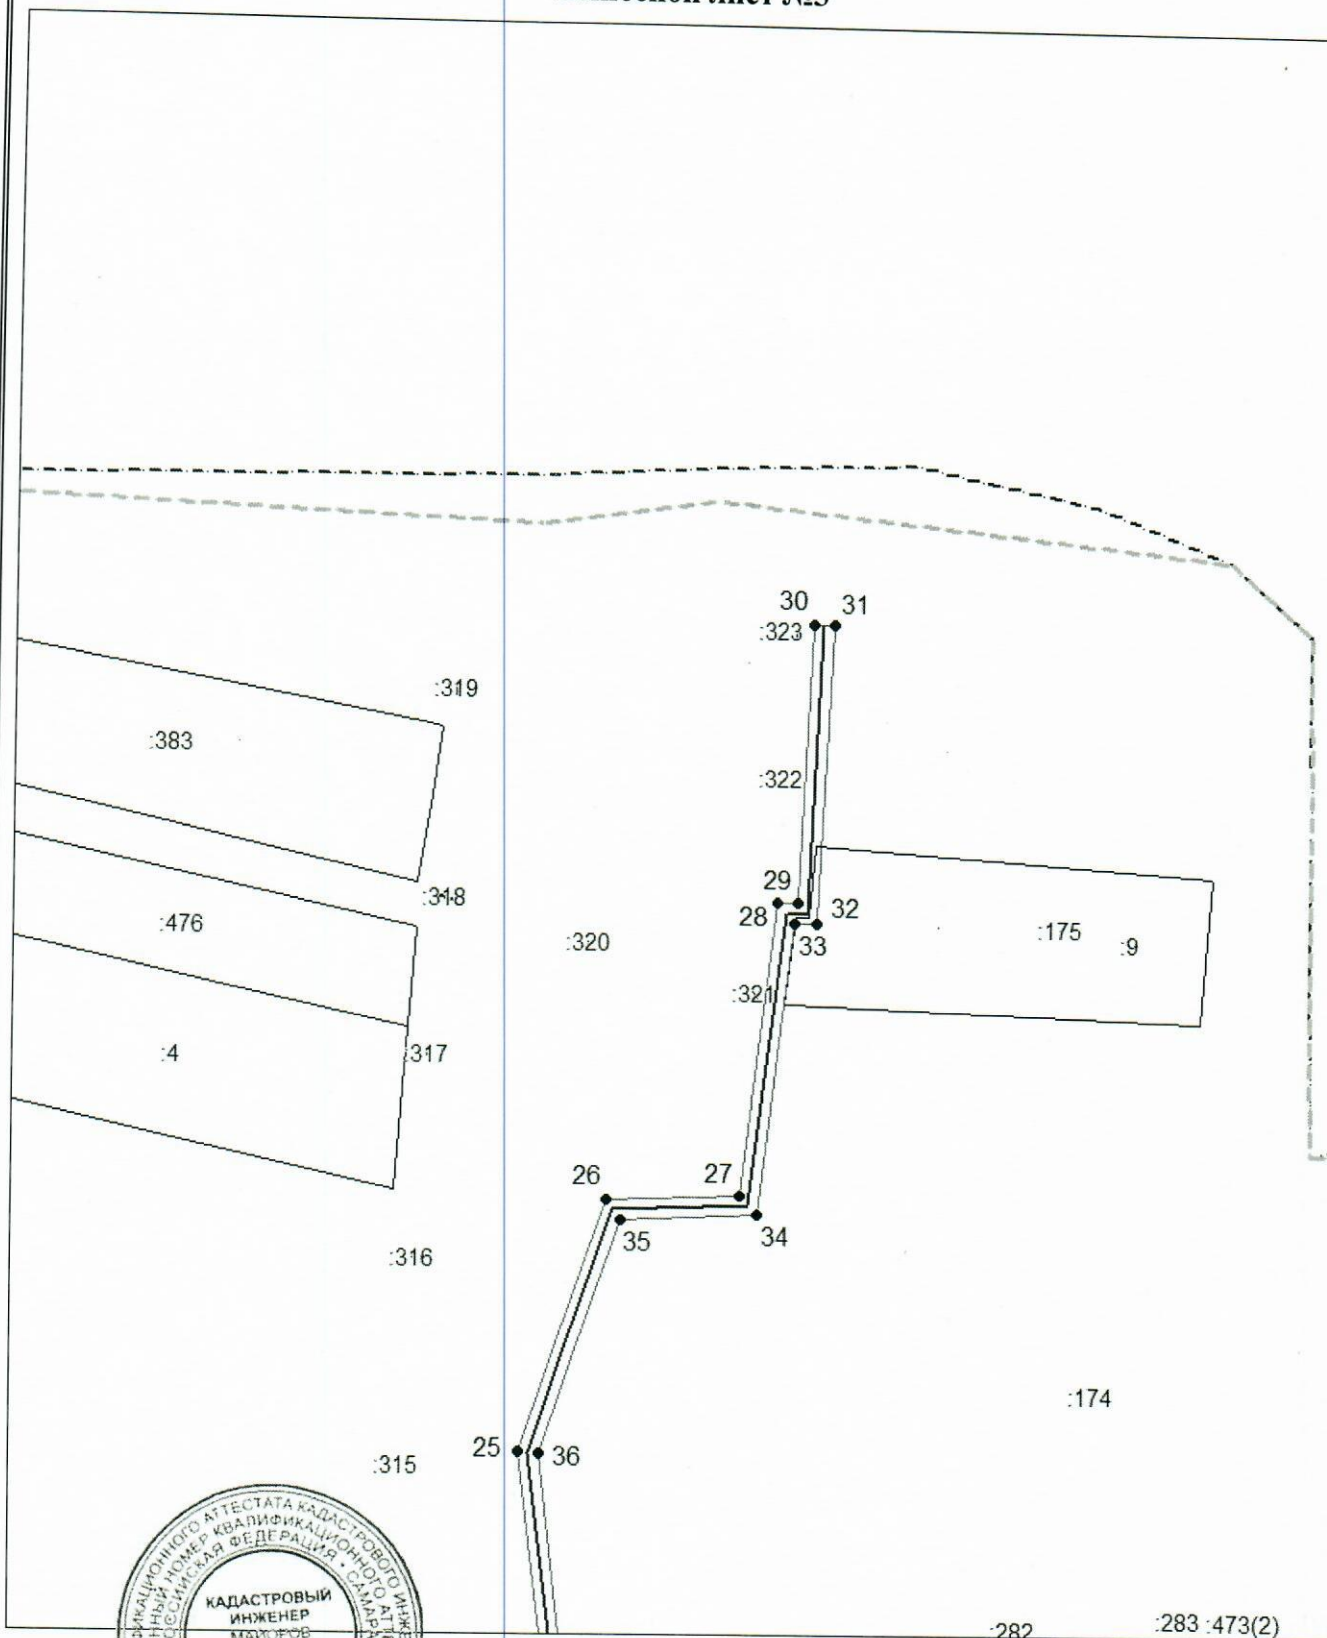

Масштаб 1:1500


Использование словные знаки и обозначения приведены на отдельной странице в конце раздела.

Подпись Майоров А. М. Дата 18 июля 2024 г.

Место для оттиска печати (при наличии) лица, составившего описание местоположения границ объекта

Схема расположения границ публичного сервитута

Выносной лист №4

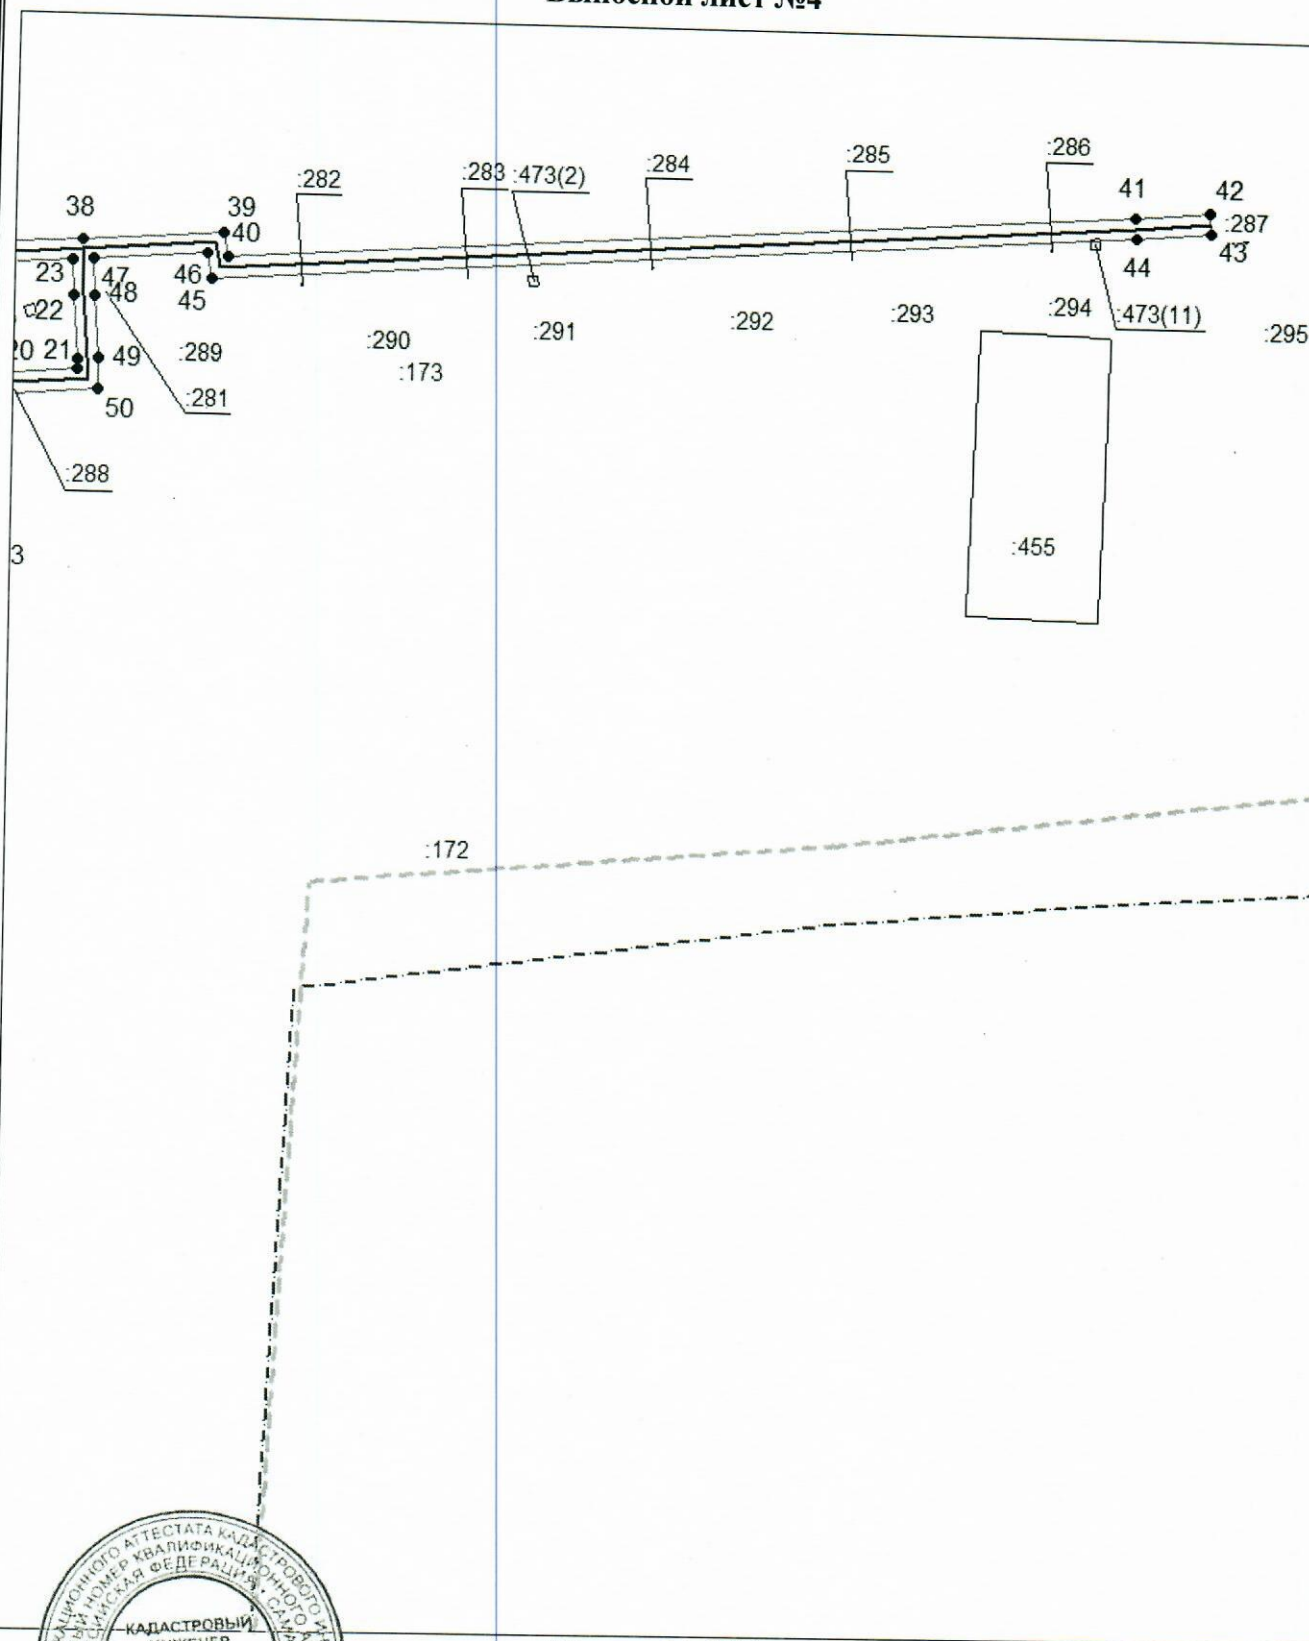

Масштаб 1:1500

Используемые условные знаки и обозначения приведены на отдельной странице в конце раздела.

Подпись *Майоров А. М.* Дата 18 июля 2024 г.

Место для оттиска печати (при наличии) лица, составившего описание местоположения границ объекта

Схема расположения границ публичного сервитута

Используемые условные знаки и обозначения:

-  — граница публичного сервитута,
-  — газопровод,
-  — границы земельных участков,
-  — границы кадастровых кварталов,
-  — установленные границы административно-территориальных образований,
-  — границы населенных пунктов,
-  — характерная точка публичного сервитута.